


# I/11 Častolovice - SO 110 – okružní křižovatka

termín : od stanovení DZ - 30.4.2027

SO 110 - SITUACE  
M 1:500

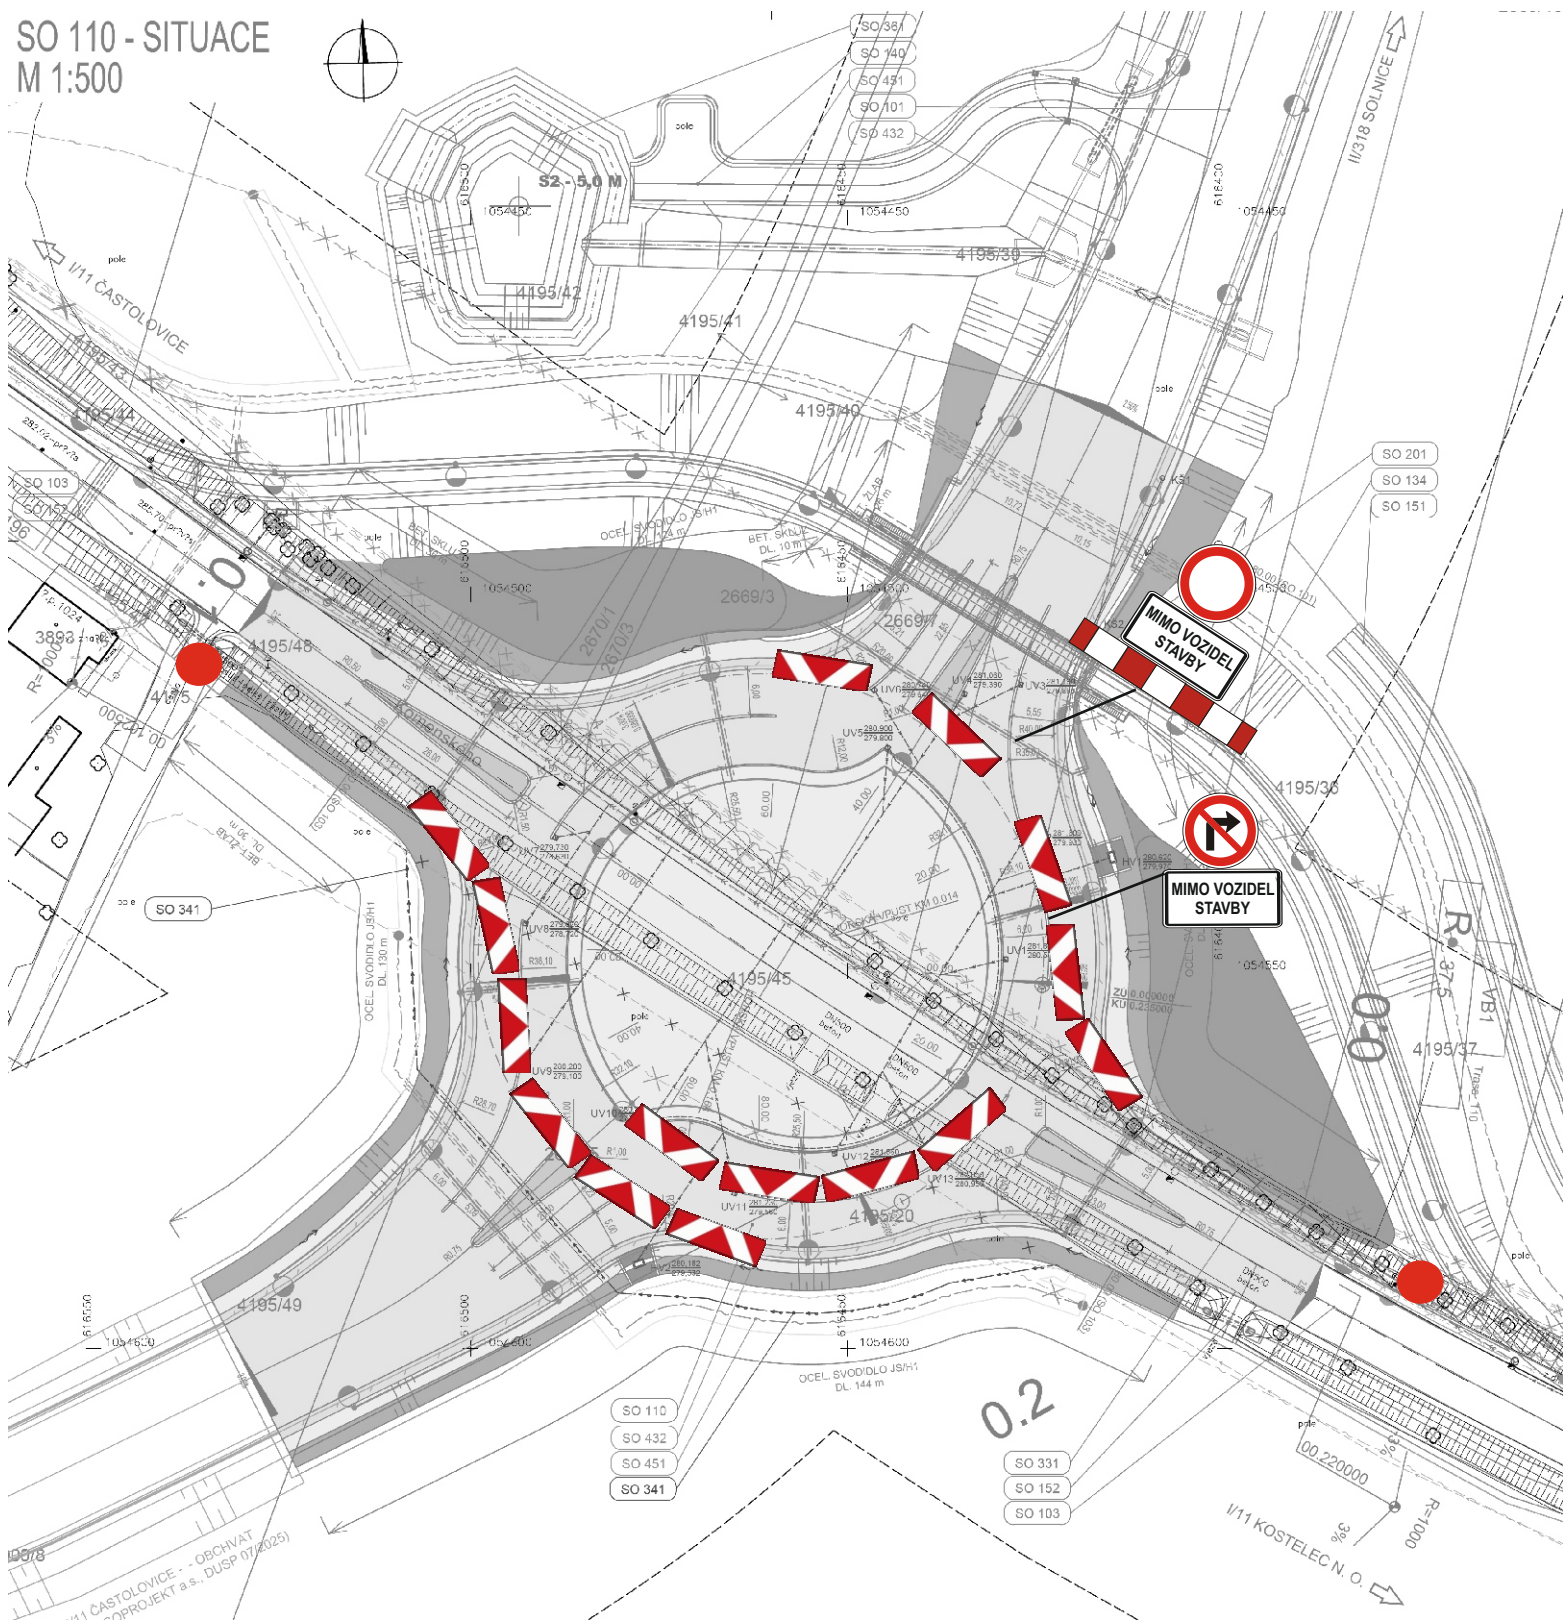


KRPH-56709-2/ČJ-2026-050706

por. Bc. Michal Kunčar, D.S.  
Autorský  
ÚZEMNÍ ODBOR RYCHNOV NAD KNĚŽNOU  
Stavami inženýrské  
Zbornice 2300  
516 01 Rychnov nad Kněžnou por. Bc. Miroslav Kunčar, D.S.



# SITUACE DOPRAVNÍHO ZNAČENÍ - ČÁST 1

M 1:1 000

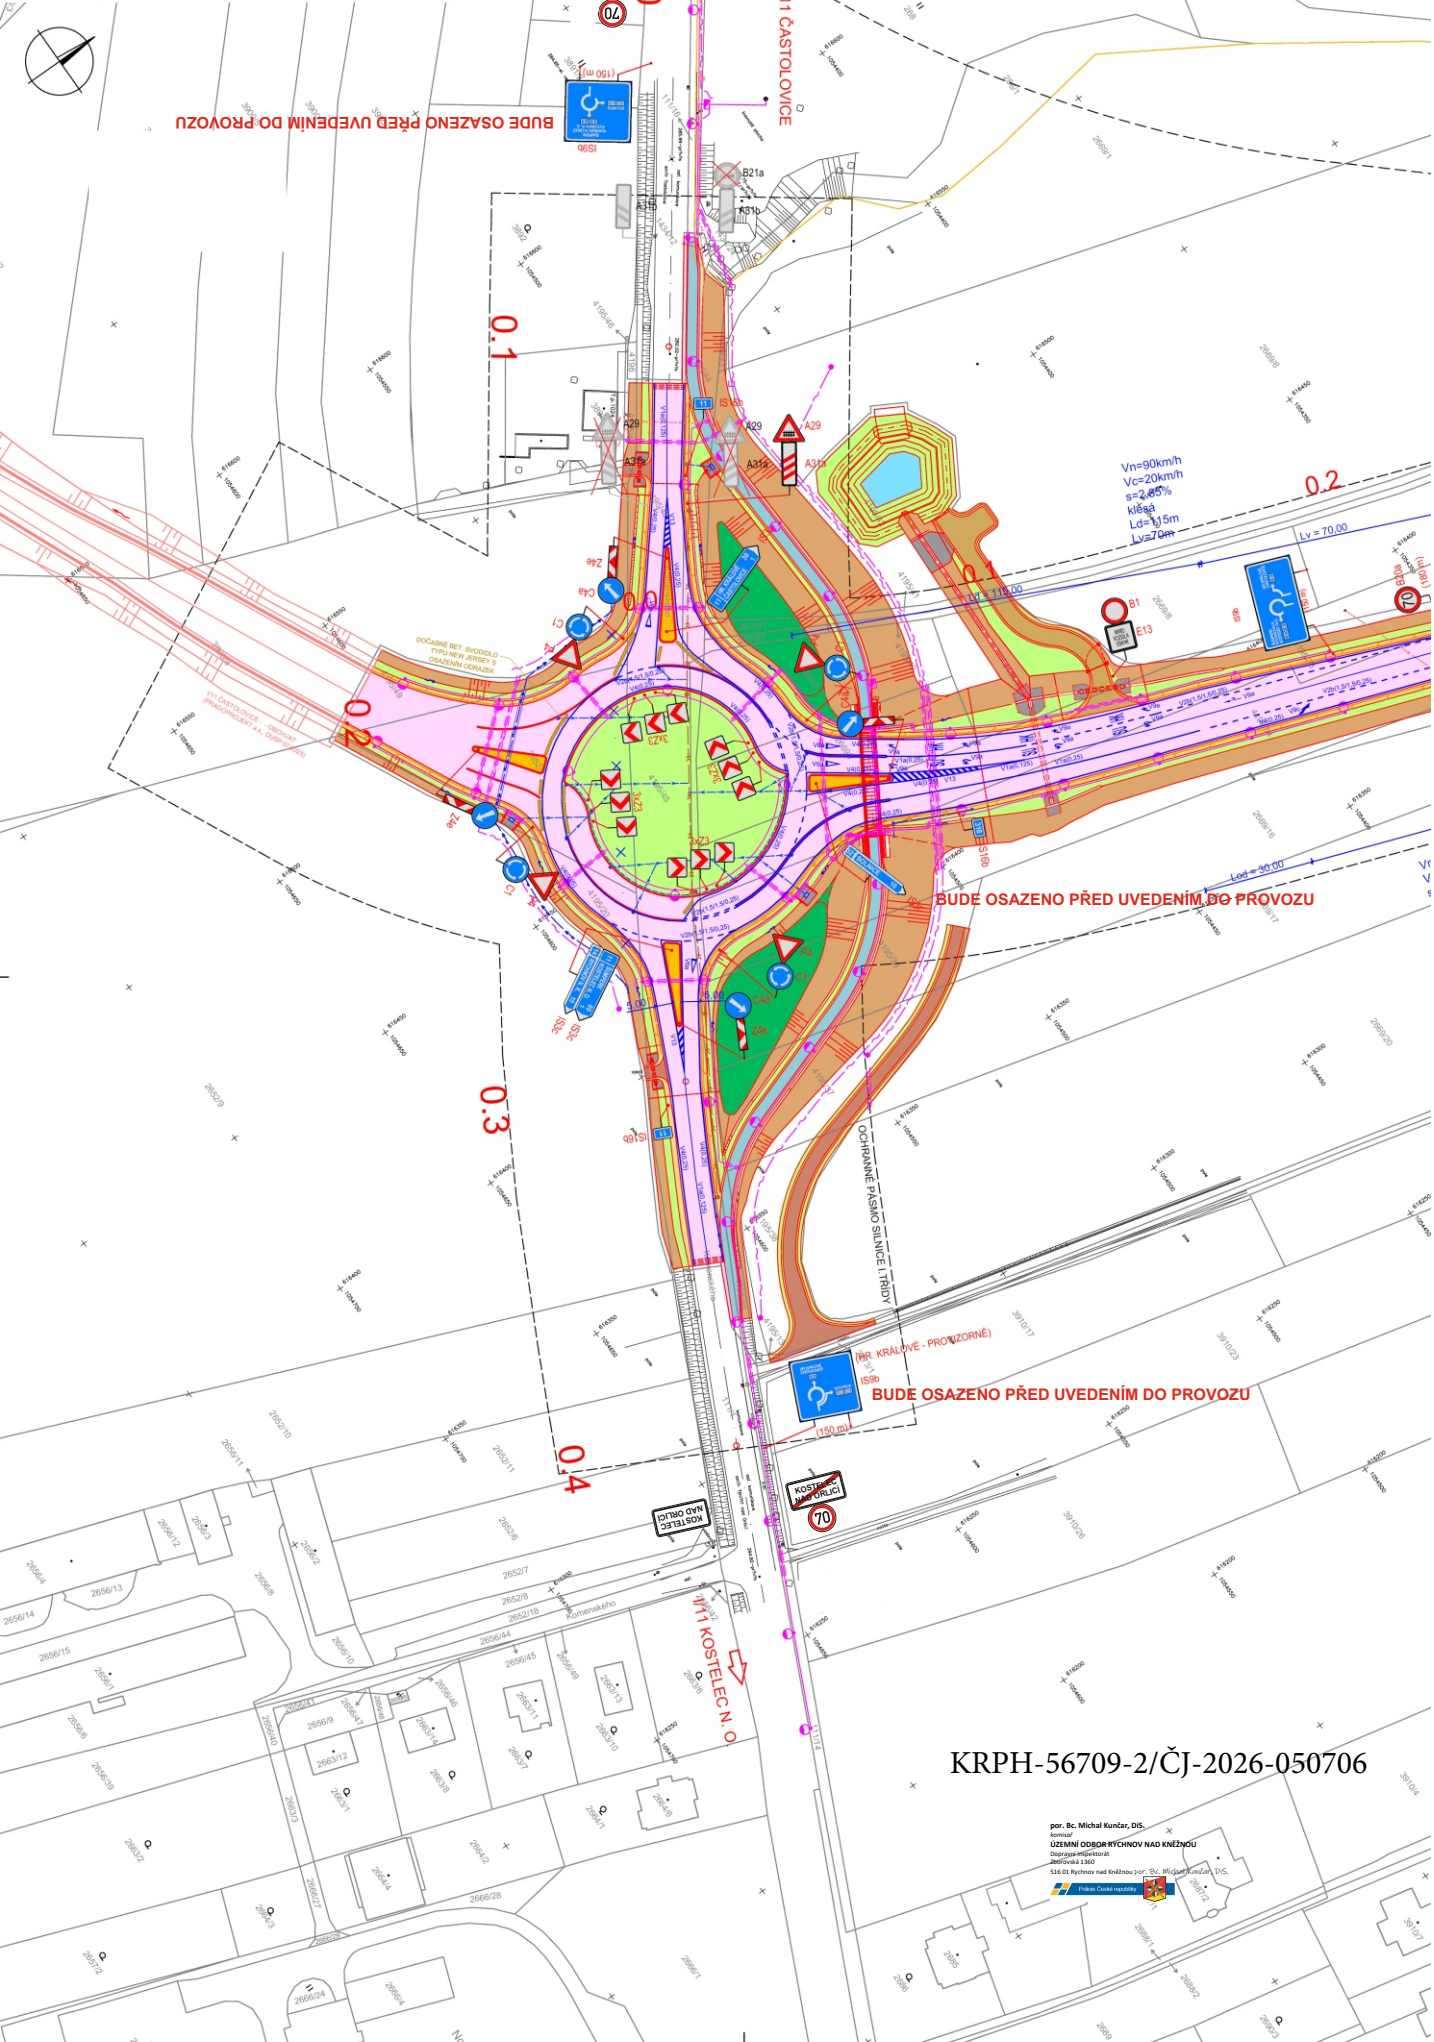

BUDE OSAZENO PŘED UVEDENÍM DO PROVOZU

BUDE OSAZENO PŘED UVEDENÍM DO PROVOZU

BUDE OSAZENO PŘED UVEDENÍM DO PROVOZU

KRPH-56709-2/ČJ-2026-050706

por. Bc. Michal Kunčar, DIS.  
územní odbor RYCHNOV NAD KNĚŽNOU  
Střepavská 1360  
516 02 Rychnov nad Kněžnou por. Bc. Michal Kunčar, DIS.  
Příloha Číslo 00000000