





DETAIL PRACOVNÍHO MÍSTA

- silnice III/28416 h, staničení km 0,310 - 0,340
- situace v pracovní době od 7:00 do 18:00
- délka pracovního místa 30 m
- průjezdová šířka 3,5 m
- doprava řízena kyvadlově pomocí SSZ
- výstavba hospodářského sjezdu

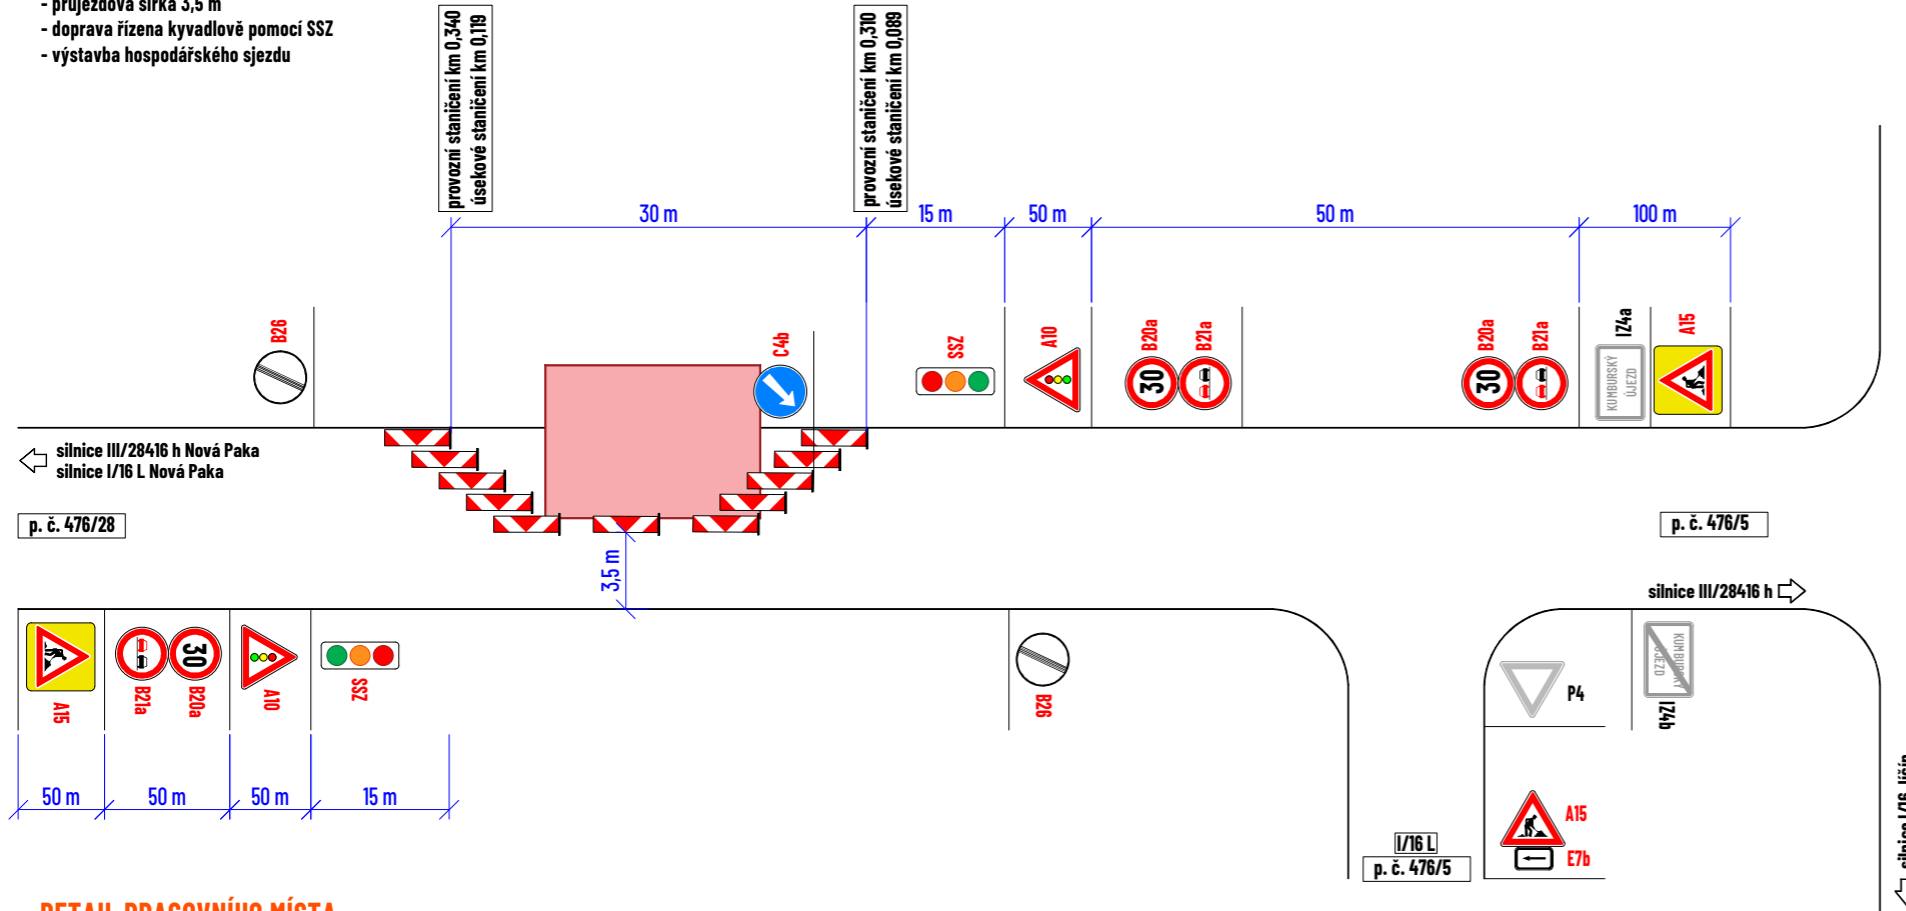

DETAIL PRACOVNÍHO MÍSTA

- silnice III/28416 h, staničení km 0,310 - 0,340
- situace mimo pracovní dobu
- dopravní zařízení Z4d staženo ke krajnici
- dopravní značení zakryto nebo otočeno
- výstavba hospodářského sjezdu

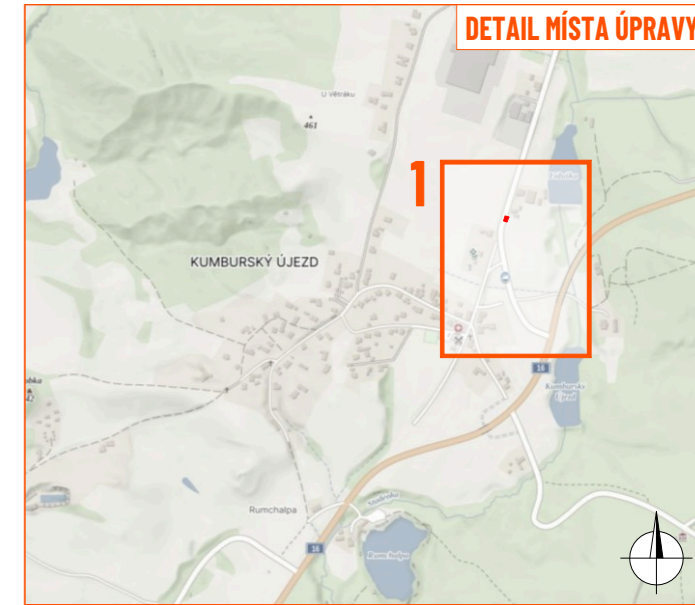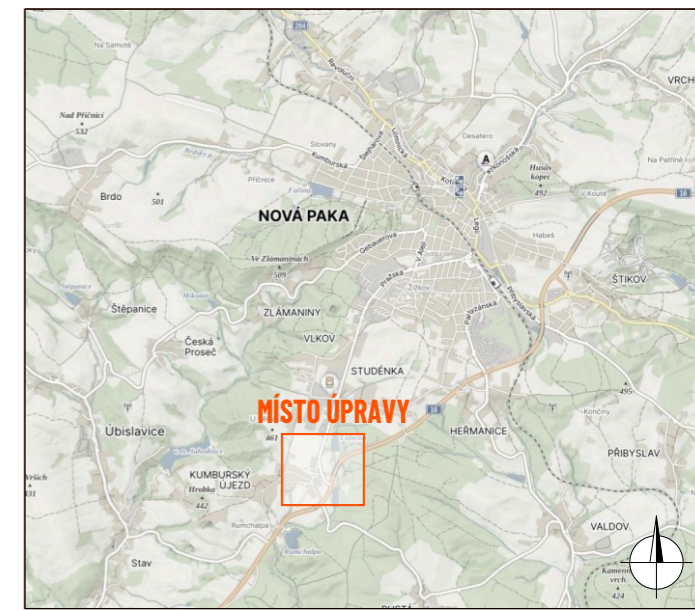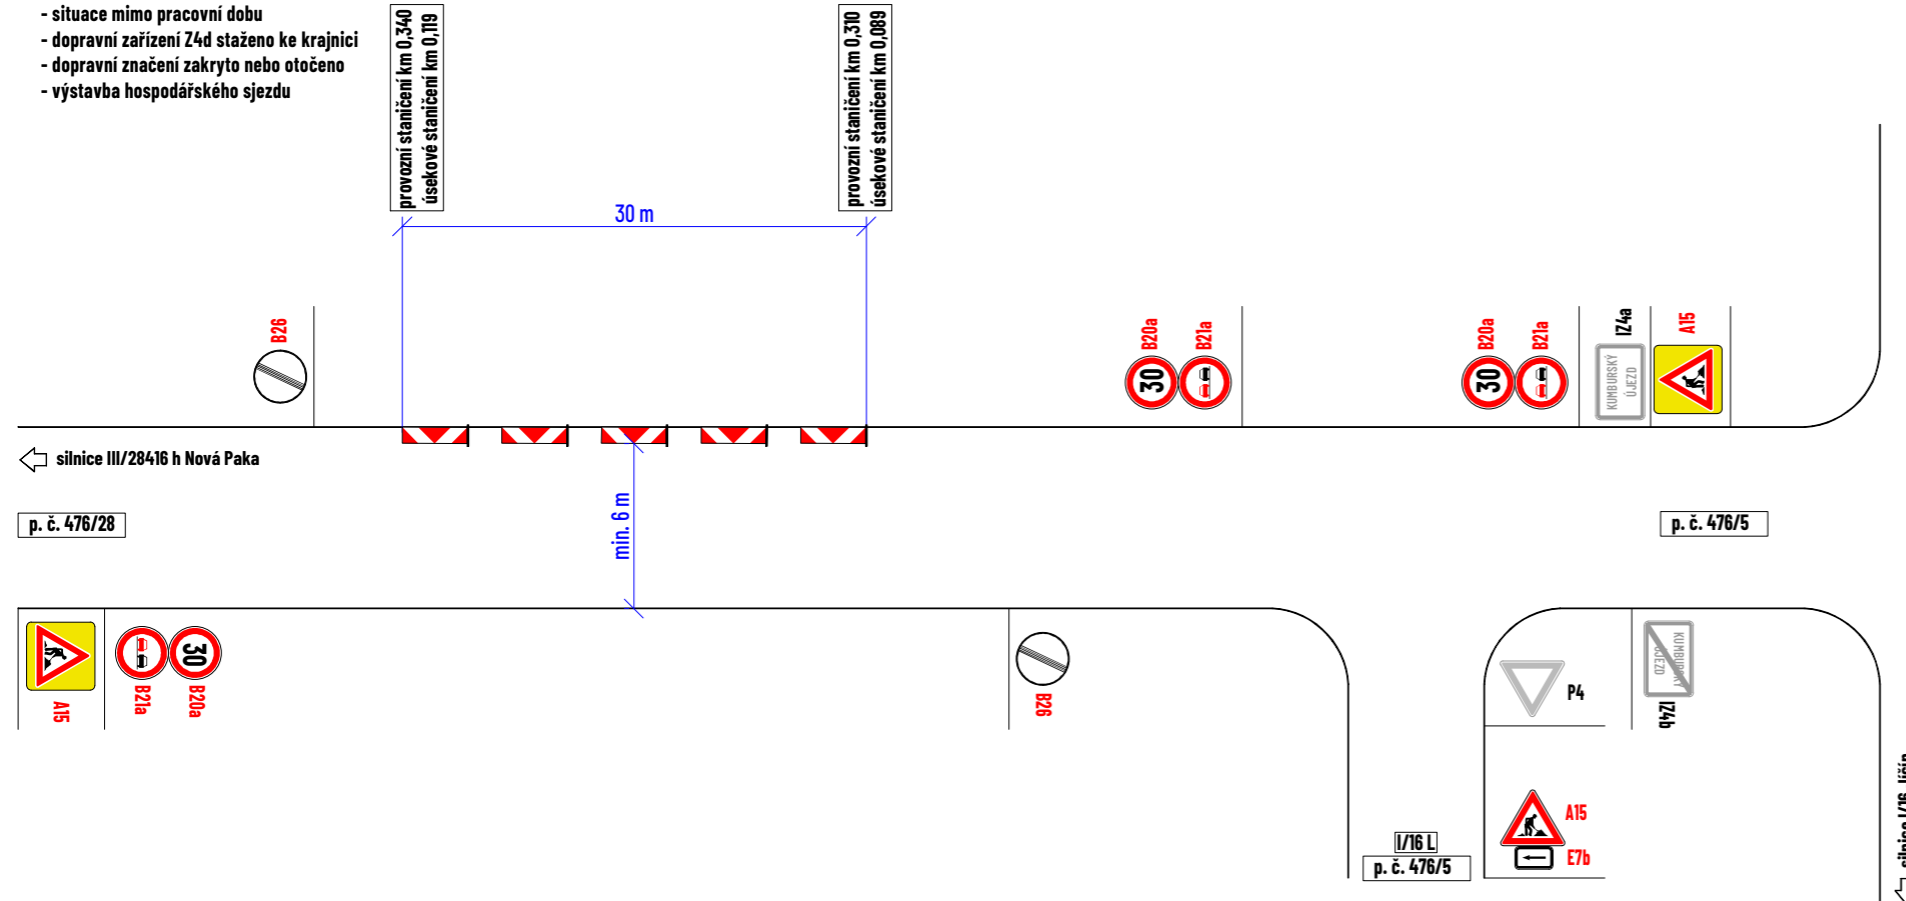

LEGENDA:

- pracovní místo
- P2 - navržené přechodné svíslé dopravní značení
- P2 - stávající svíslé dopravní značení
- P2 - zneplatněné stávající svíslé dopravní značení

Souhlasíme s přechodnou úpravou provozu, uzavírkou a zvláštním užíváním pozemní komunikace. V souladu s ustanovením § 36 odst. 3 zák. č. 500/2004 Sb., správního řádu se vzdáváme práva vyjádřit se k podkladům rozhodnutí.

Dopravní značení, které bude v rozporu s přechodným dopravním značením, bude dočasně zneplatněno.

ZDROJ MAPOVÝCH PODKLADŮ **Mapy.cz; © Seznam.cz, a.s.** **MAPY.CZ**

VYPRACOVAL	FEJTEK	 NVB LINE s.r.o. Cukrovar 716 768 21 Kvasice www.nvblne.cz fejtek@nvblne.cz tel.: 778 973 109
UPRAVIL		
KONTROLOVAL	JANATA	
INVESTOR	ŘSD s.p.	
ZHOTOVITEL	PORR a.s.	
NÁZEV STAVBY		
1/16 NOVÁ PAKA-OBCHVAT: SO 131.2 REALIZACE SJEZDU		
FORMÁT	389 x 287	
DOPRAVNĚ INŽENÝRSKÁ OPATŘENÍ	DATUM	18. 5. 2026
PŘECHODNÁ ÚPRAVA PROVOZU		Č. ZAKÁZKY
		ZK-22-0977

Ověřovací doložka

Změna datového formátu dokumentu v digitální podobě podle § 69a z. č. 499/2004 Sb.

Subjekt, který změnu datového formátu provedl:

POLICIE ČESKÉ REPUBLIKY
Krajské ředitelství policie Královéhradeckého kraje
územní odbor, dopravní inspektorát
Balbínova 24
Jičín

Datum vyhotovení:

17.06.2026 11:25

Jméno a příjmení osoby, která změnu datového formátu provedla:

por. Tomáš Foff, DiS.

Zajišťovací prvek:

bez zajišťovacího prvku

Výsledek ověření:

Nebyla zjištěna přítomnost elektronického podpisu / značky / pečeti / časového razítka.

Původní datový formát dokumentu

PDF [application/pdf]