


Seznam dřevin ke kácení:


Označení stromu	Poz. n.	Podléhá povolení:	stavební objekt:	Katastrální území:	Parcela:	Obvod kmene:	Druh stromu:	Důvod kácení:	číslo stromu (Stromy pod kontrolou)
č. 1		Ano	SO 111	Horní Žďár [644692]	1133/3	138 cm	topol černý	Přímá kolize se stavbou.	17751
č. 2		Ano	SO 111	Horní Žďár [644692]	1133/3	128 cm	topol černý	Přímá kolize se stavbou.	17752
č. 3		Ano	SO 111	Horní Žďár [644692]	1133/3	158 cm	lípa malolistá	Přímá kolize se stavbou.	17754
č. 4		Ano	SO 111	Horní Žďár [644692]	1133/3	145 cm	lípa velkolistá	Přímá kolize se stavbou.	17755
č. 5		Ano	SO 111	Horní Žďár [644692]	1133/3	178 cm	lípa velkolistá	Přímá kolize se stavbou.	17756
č. 6		neobsazeno							
č. 7		Ne	SO 111	Horní Žďár [644692]	1133/3	25 cm	lípa velkolistá	Přímá kolize se stavbou.	25431
č. 8		Ne	SO 111	Horní Žďár [644692]	1651/5	35 cm	slivoň obecná	Přímá kolize se stavbou.	18520
č. 9		Ano	SO 111	Horní Žďár [644692]	1651/5	103 cm	lípa malolistá	Přímá kolize se stavbou.	17757
č. 10	a)	Ano	SO 111	Horní Žďár [644692]	1651/5	viz níže	lípa velkolistá	Přímá kolize se stavbou.	17758
č. 11		Ano	SO 111	Horní Žďár [644692]	1651/5	185 cm	topol černý	Přímá kolize se stavbou.	17759
č. 12	b)	Ano	SO 111	Horní Žďár [644692]	1651/4	skupina 98,5 m2	bříza	Přímá kolize se stavbou.	17760
č. 13		Ano	SO 111	Horní Žďár [644692]	1651/2	83 cm	smrk pichlavý	Přímá kolize se stavbou.	17761
č. 14		Ano	SO 111	Horní Žďár [644692]	1651/2	118 cm	smrk pichlavý	Přímá kolize se stavbou.	17762
č. 15		Ano	SO 111	Horní Žďár [644692]	1651/2	90 cm	smrk pichlavý	Přímá kolize se stavbou.	17763
č. 16		Ano	SO 111	Horní Žďár [644692]	1651/2	113 cm	smrk pichlavý	Přímá kolize se stavbou.	17764
č. 17		Ano	SO 111	Horní Žďár [644692]	1651/2	96 cm	smrk pichlavý	Přímá kolize se stavbou.	17765
č. 18		Ano	SO 111	Horní Žďár [644692]	1651/2	80 cm	smrk pichlavý	Přímá kolize se stavbou.	17766
č. 19		Ano	SO 111	Horní Žďár [644692]	1651/2	80 cm	smrk pichlavý	Přímá kolize se stavbou.	17767
č. 20		Ano	SO 111	Horní Žďár [644692]	1651/2	80 cm	smrk pichlavý	Přímá kolize se stavbou.	17768
č. 21		Ano	SO 111	Horní Žďár [644692]	1651/2	84 cm	smrk pichlavý	Přímá kolize se stavbou.	17769
č. 22		Ano	SO 111	Horní Žďár [644692]	1651/2	114 cm	smrk pichlavý	Přímá kolize se stavbou.	17770
č. 23		Ano	SO 111	Horní Žďár [644692]	1651/2	111 cm	smrk pichlavý	Přímá kolize se stavbou.	17772
č. 24		Ne	SO 111	Horní Žďár [644692]	1651/2	65 cm	javor mléčný	Přímá kolize se stavbou.	17773
č. 25	c)	Ano	SO 110	Horní Žďár [644692]	1133/2	skupina 75 m2	smrk pichlavý	Přímá kolize se stavbou.	17788
č. 26		Ano	SO 110	Horní Žďár [644692]	1133/2	95 cm	borovice černá	Přímá kolize se stavbou.	17789
č. 27		Ano	SO 110	Brusnice [636720]	1502/9	155 cm	topol černý	Přímá kolize se stavbou.	18507
č. 28		Ne	SO 110	Brusnice [636720]	1502/9	skupina 7,3 m2	topol černý	Přímá kolize se stavbou.	27772
č. 29		Ano	SO 110	Brusnice [636720]	1502/9	90 cm	topol černý	Přímá kolize se stavbou.	18501
č. 30		Ano	SO 110	Brusnice [636720]	1502/9	92 cm	borovice černá	Přímá kolize se stavbou.	18500
č. 31		Ano	SO 110	Brusnice [636720]	1502/9	107 cm	topol černý	Přímá kolize se stavbou.	18498
č. 32		Ne	SO 110	Brusnice [636720]	1502/9	15 cm	smrk pichlavý	Přímá kolize se stavbou.	18523

SITUAČNÍ VÝKRES KÁCENÍ DŘEVIN 1:500

SO 111 – Úprava křižovatky ve st. 9,64 km

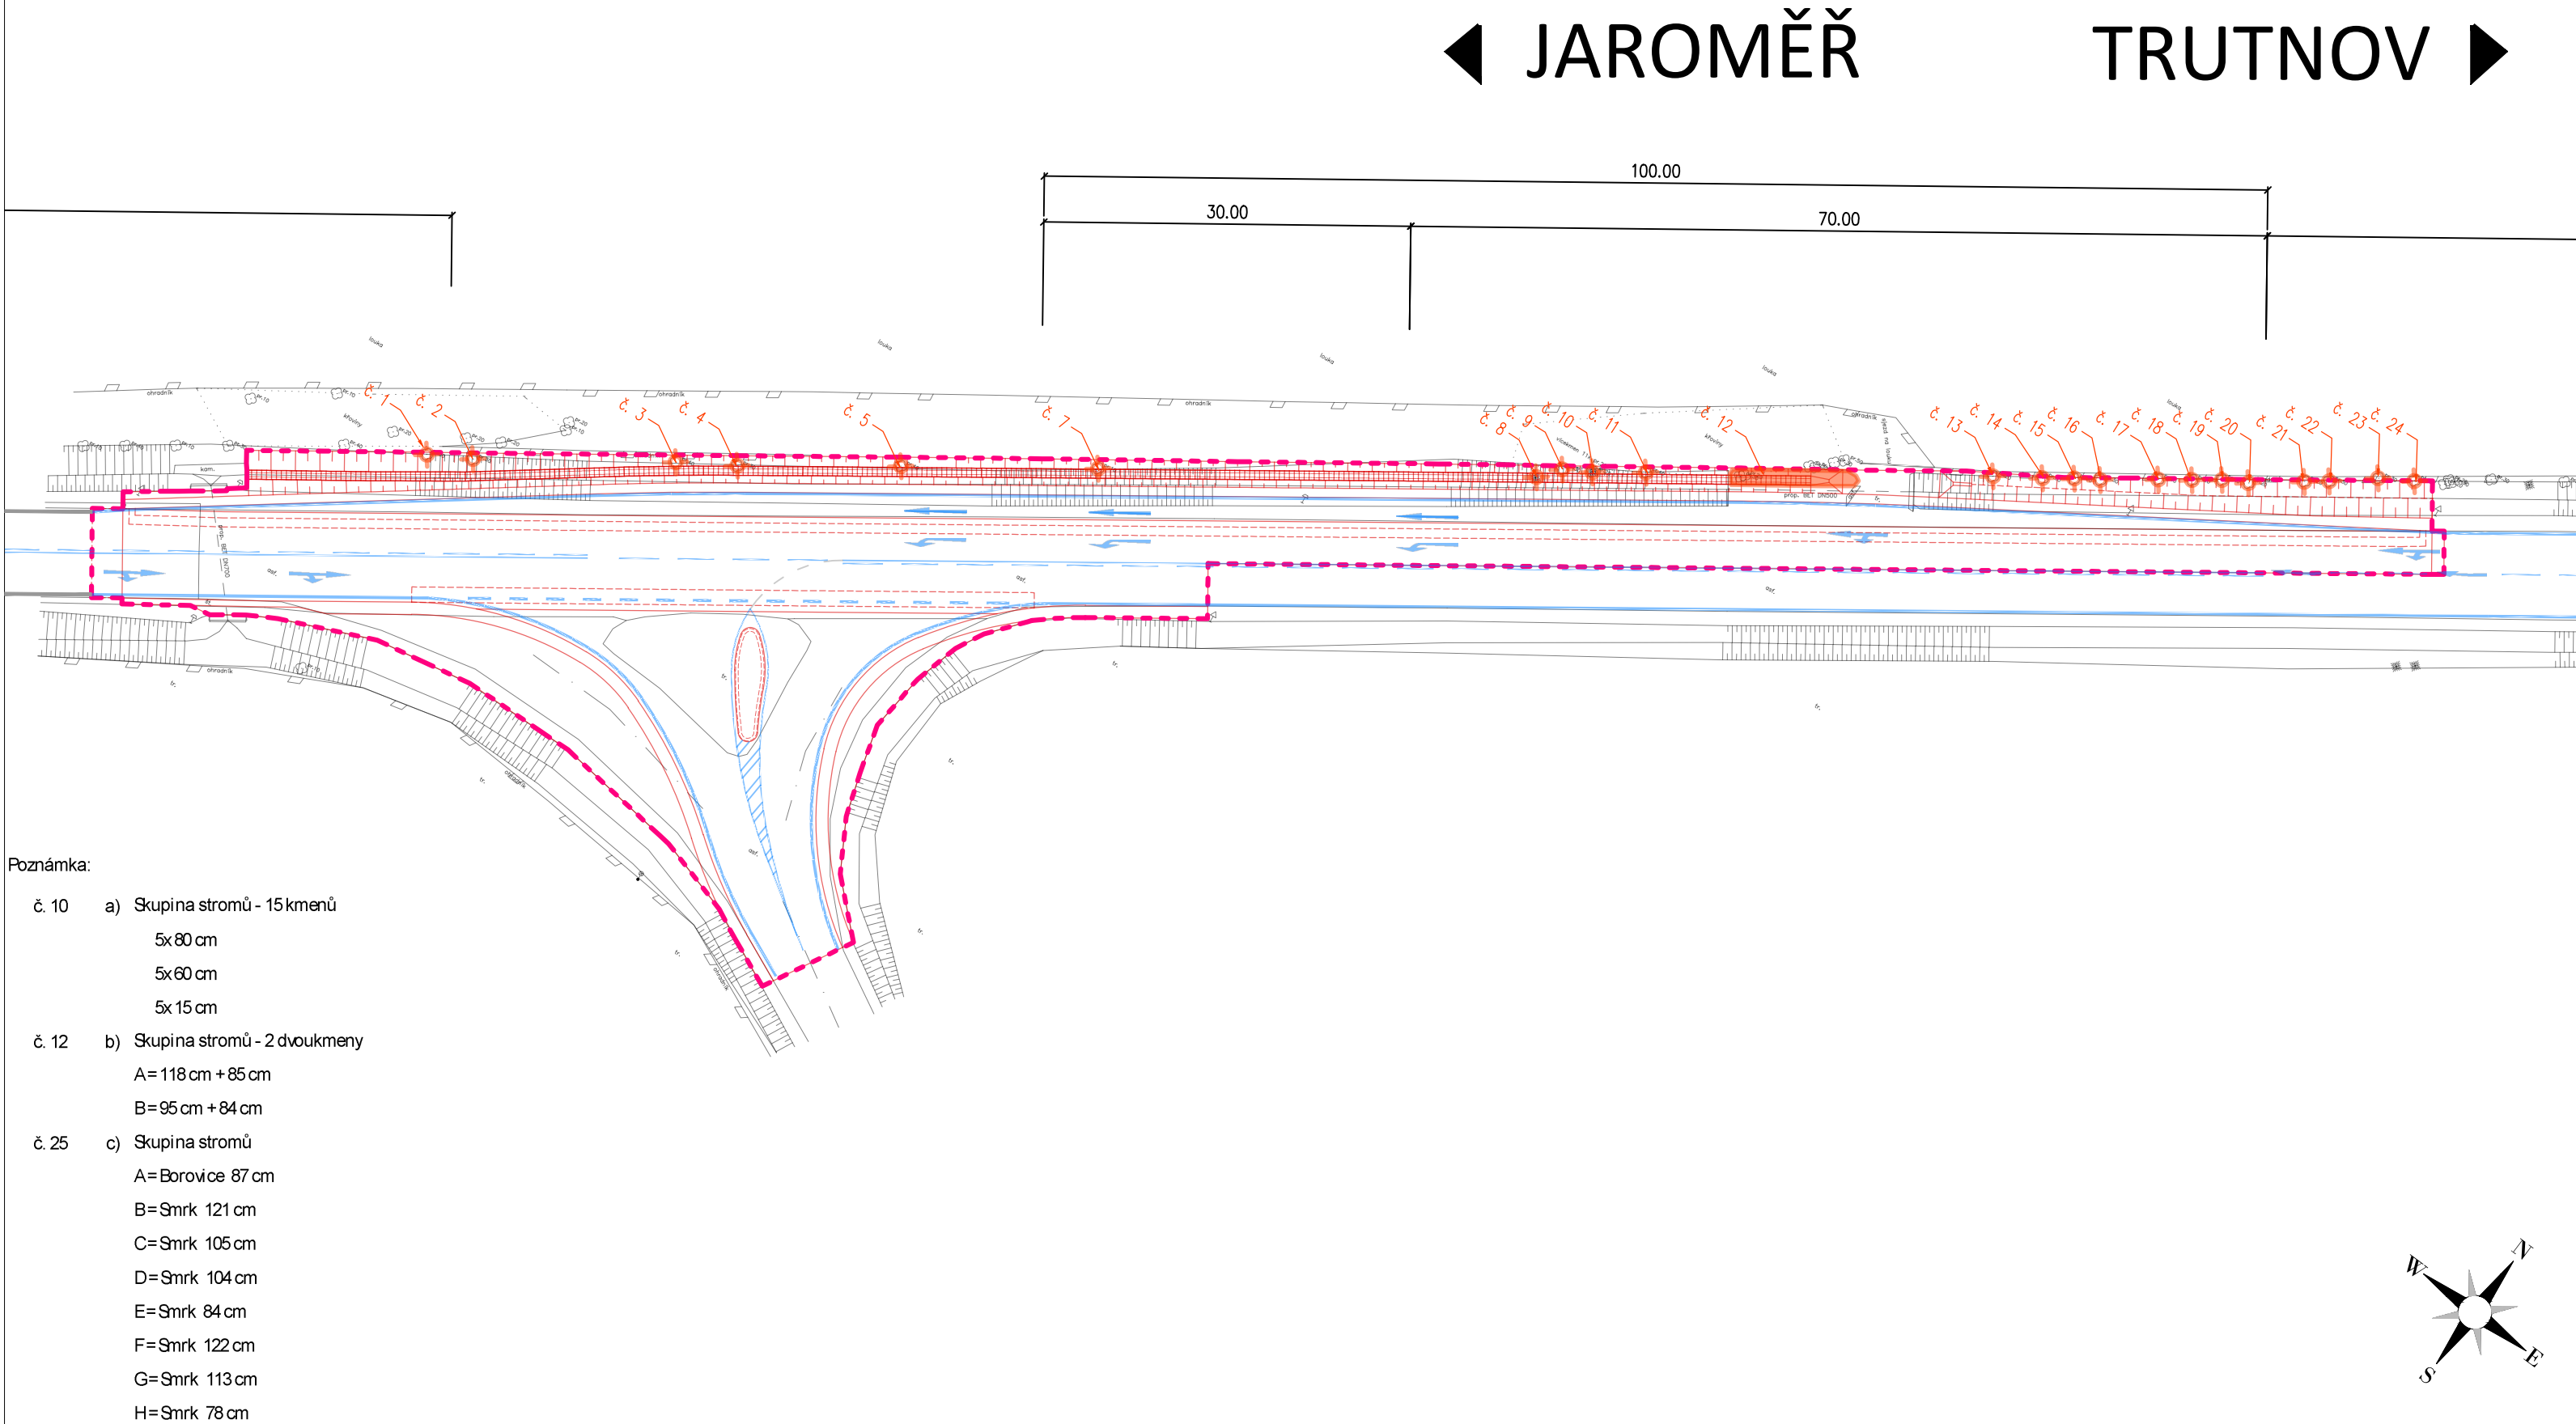

SO 110 – Úprava křižovatky ve st. 9,29 km

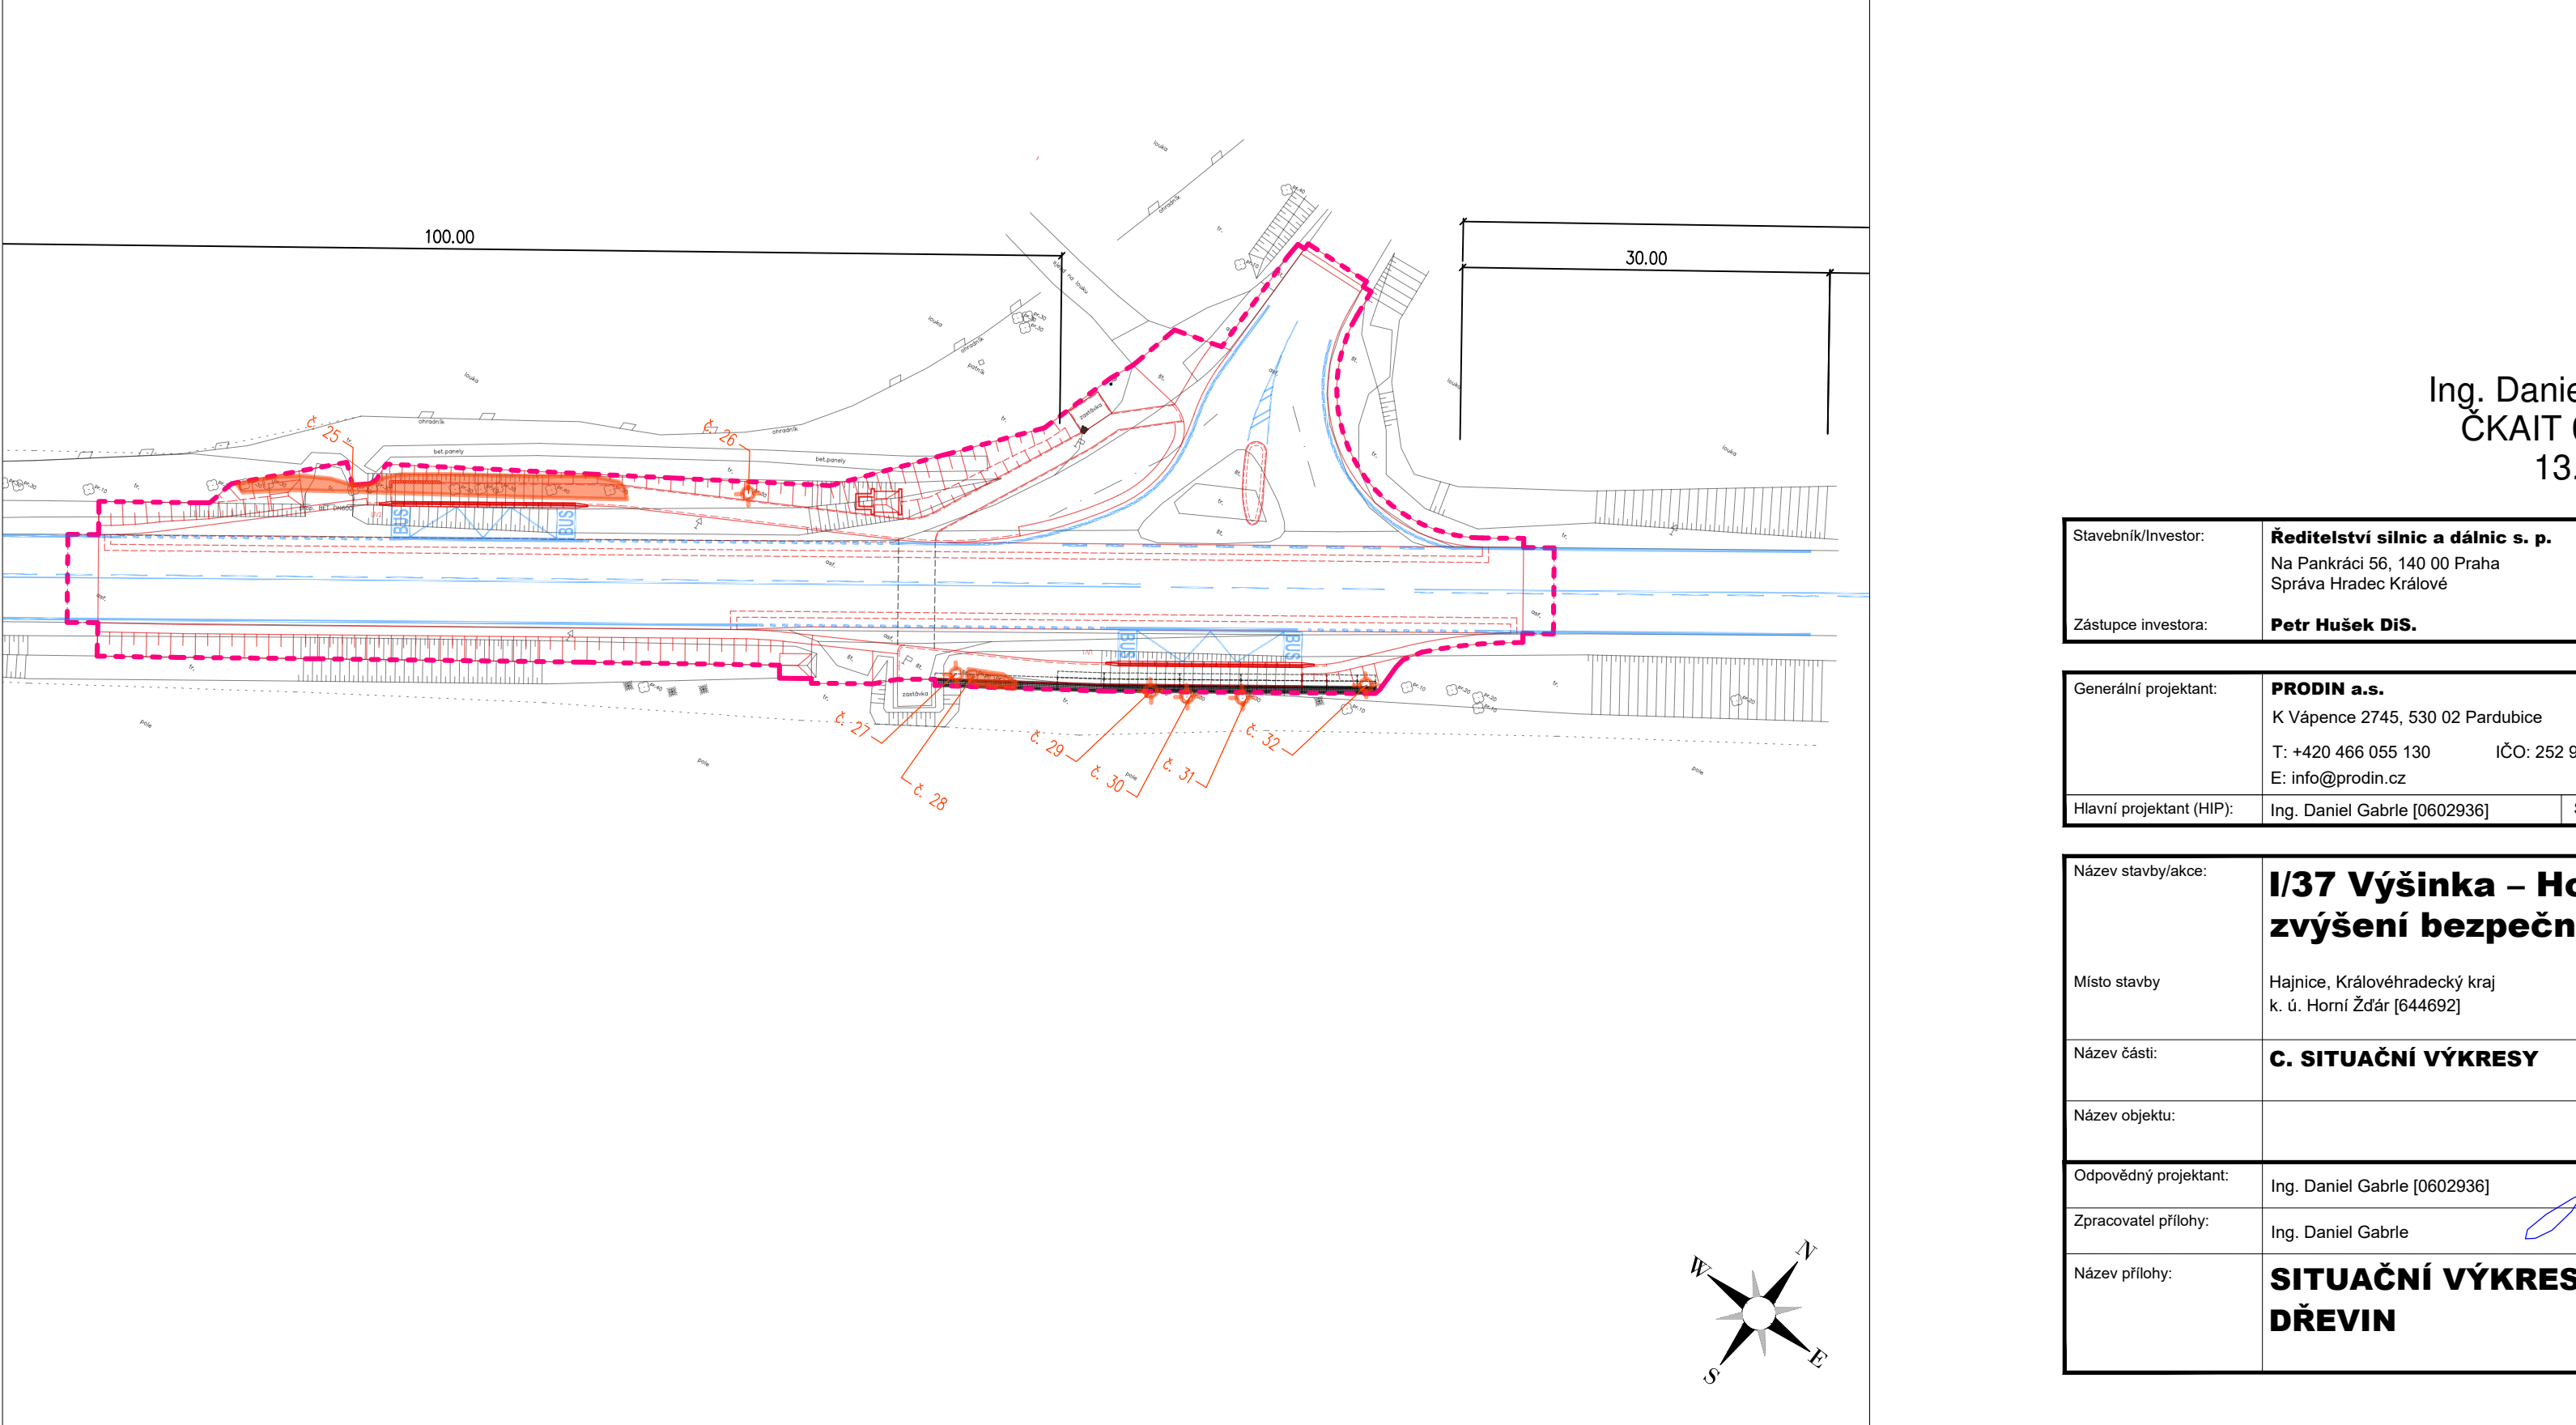

Ing. Daniel Gabrle
ČKAIT 0602936
13.02.2026



Stavebník/investor:	Ředitelství silnic a dálnic s. p. Na Pankráci 56, 140 00 Praha Správa Hradec Králové	
Zástupce investora:	Petr Hušek DIS.	

Generální projektant:	PRODIN a.s. K Vápence 2745, 530 02 Pardubice T: +420 466 055 130 IČO: 252 92 161 E: info@prodin.cz	
Hlavní projektant (HIP):	Ing. Daniel Gabrle [0602936]	
Souřadný systém:		S-JTSK, B.p.v. ±0=0,000 m n.m.

Název stavby/akce:	I/37 Výšina – Horní Žďár, zvýšení bezpečnosti	Zakázka:	25/14/4066
Místo stavby	Hajnice, Královéhradecký kraj k. ú. Horní Žďár [644692]	Datum:	08/2025
Název části:	C. SITUAČNÍ VÝKRESY	Stupeň dokumentace:	DUSP
Název objektu:		Označení části:	C
Odpovědný projektant:	Ing. Daniel Gabrle [0602936]	Formát:	5 x A4
Zpracovatel přílohy:	Ing. Daniel Gabrle	Měřítko:	1:500
Název přílohy:	SITUAČNÍ VÝKRES KÁCENÍ DŘEVIN	Číslo přílohy:	5
		Č.paré:	