


Situační výkres širších vztahů

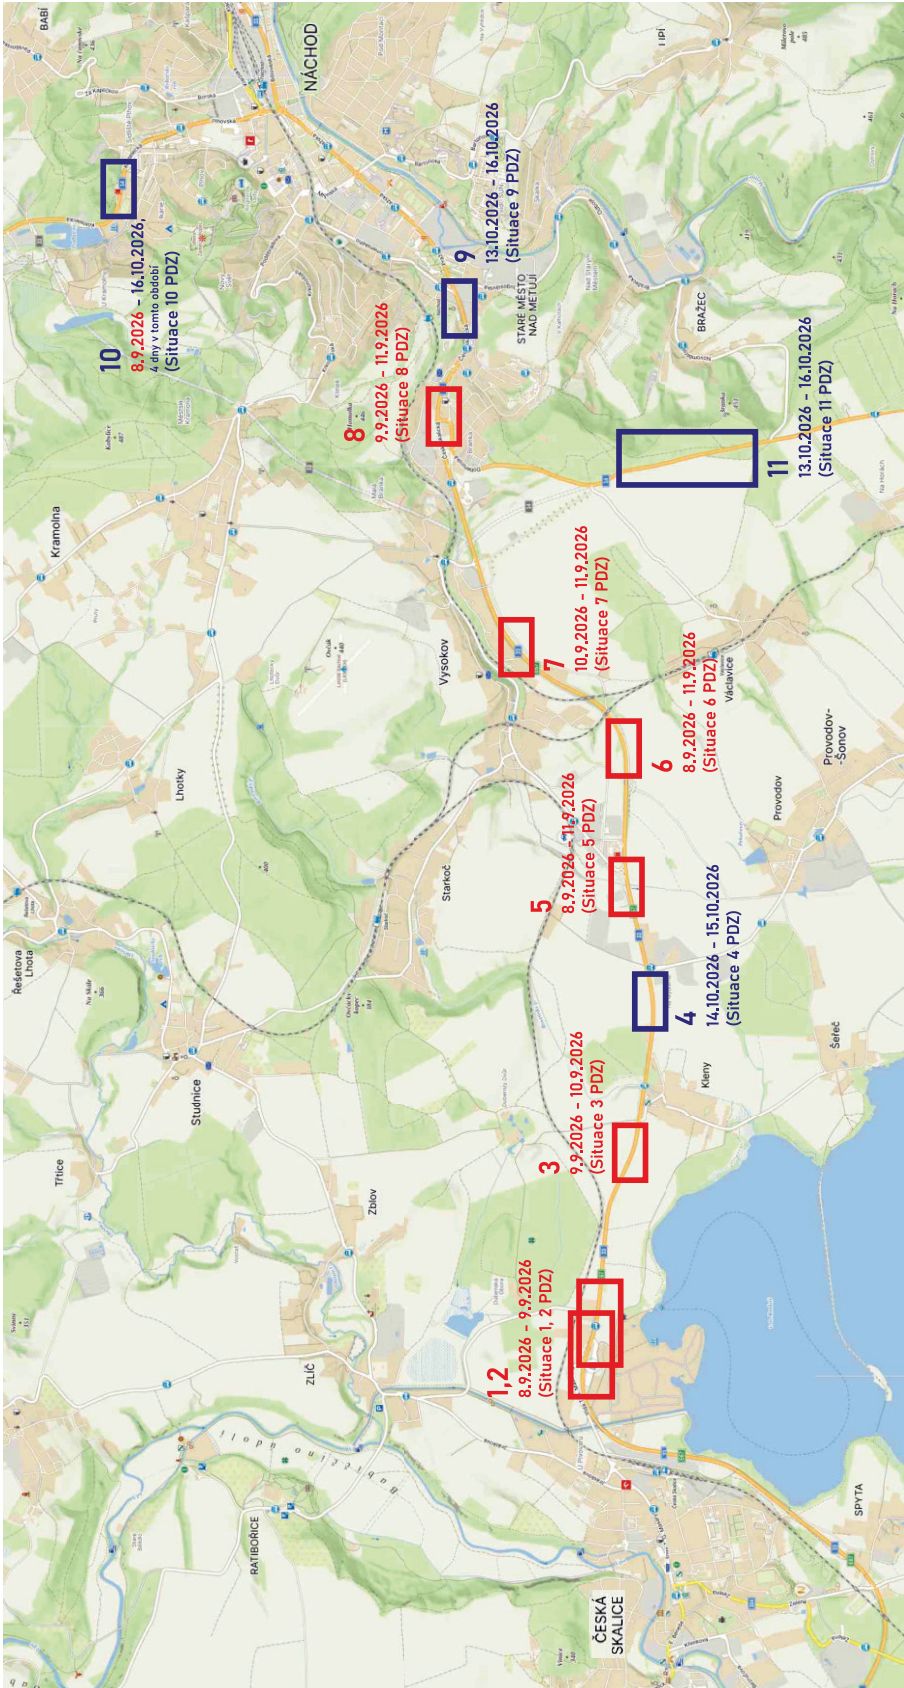

AKCE:	DOPRAVNÍ ZNAČENÍ NÁCHOD		
	I/33 a I/14 Náchod, Vysokov, Č. Skalice - oprava poničených úseků silnic	DATUM:	08/2026
	INVESTOR: Ředitelství silnic a dálnic s.p.	STUPEŇ:	
	OBSAH: Širší vztahy		
	ZHOTOVITEL: STRABAG, a.s.		

por. Bc. David Kůtl
komisař

ÚZEMNÍ ODBOR NÁCHOD

Dopravní inspektorát
Plhovské náměstí 1176
547 45 Náchod

Místa lokálních oprav
povrchu silnic I/33 a I/14


Č. j.: KRP H-82152-2/ČJ-2026-050506
Č. j.: KRP H-82154-2/ČJ-2026-050506

Č. j.: KRP-82152-2/ČJ-2026-050506
Č. j.: KRP-82154-2/ČJ-2026-050506

por. Bc. David Kůtl
komisař
ÚZEMNÍ ODBOR NÁCHOD
Dopravní inspektorát
Plhovské náměstí 1176
547 45 Náchod

ČÁSTEČNÁ UZAVÍRKA silnice č. I/33 v k.ú. Česká Skalice, Kleny, Vysokov a Náchod

- v km provozního staničení cca 28,250 - 35,350
- v tomto úseku budou zřizována PRACOVNÍ MÍSTA pro lokální opravy silnice
- v místech s dvěma jízdními pruhy kyvadlový provoz
- v místech s třemi jízdními pruhy zachování obousměrného provozu

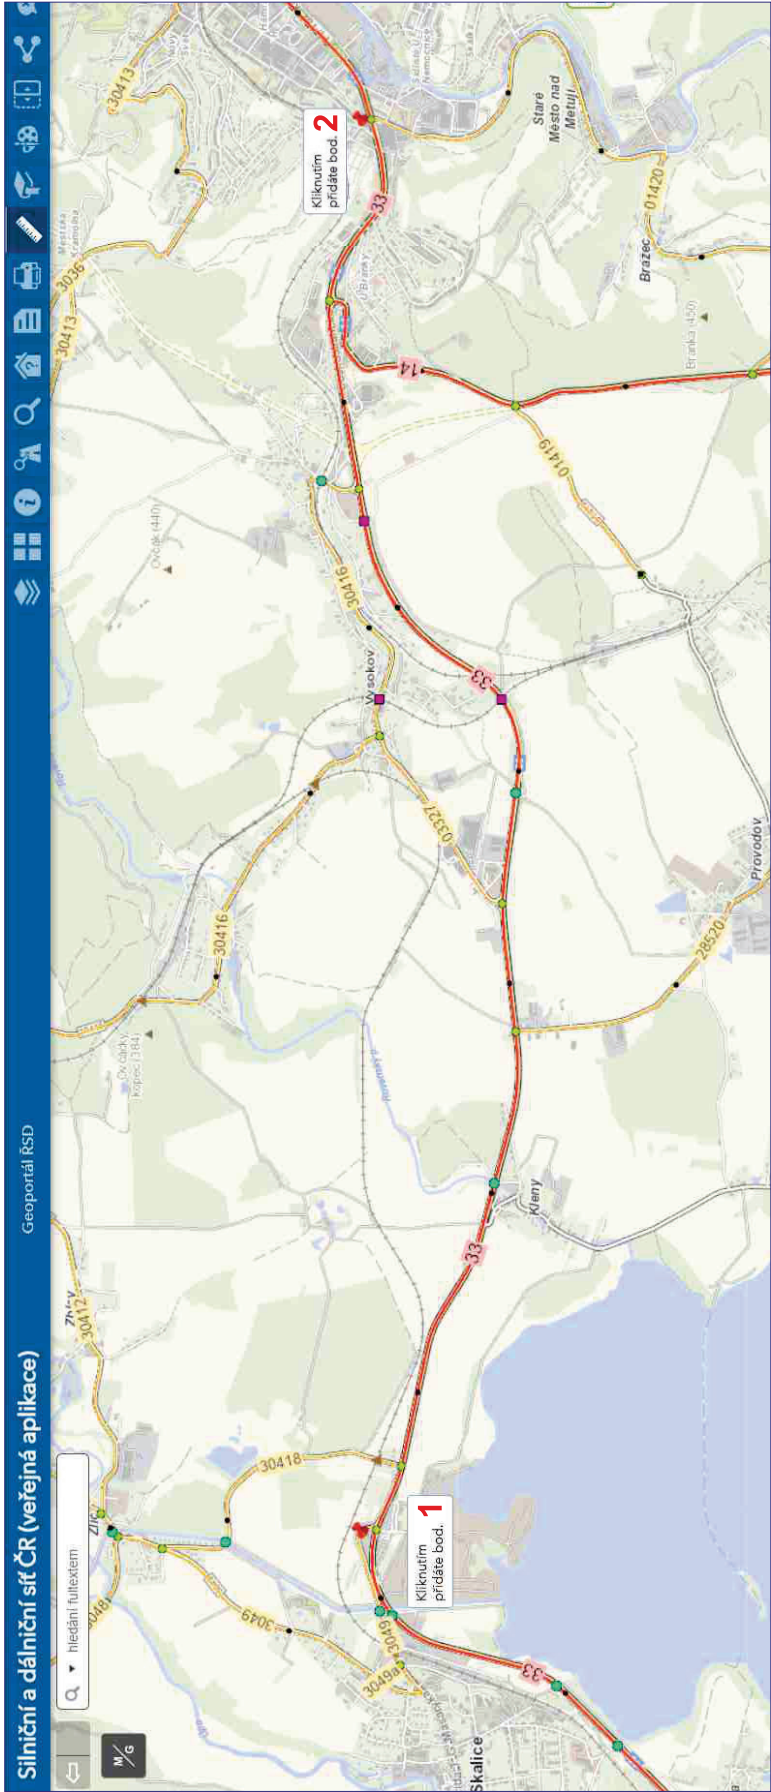

ČÁSTEČNÁ UZAVÍRKA silnice č. I/14 v k.ú. Náchod a Šonov u Nového Města nad Metují


- 1)
- v km provozního staničení cca 118,200 (ul. Kostelecká, Náchod)

- zábor jednoho jízdního pruhu

- obousměrný provoz ve zbyvajících jízdních pruzích
- 2)
- v km provozního staničení cca 120,500 - 121,550

- v tomto úseku bude zřizováno PRACOVNÍ MÍSTO pro lokální opravy silnice

- kyvadlový provoz

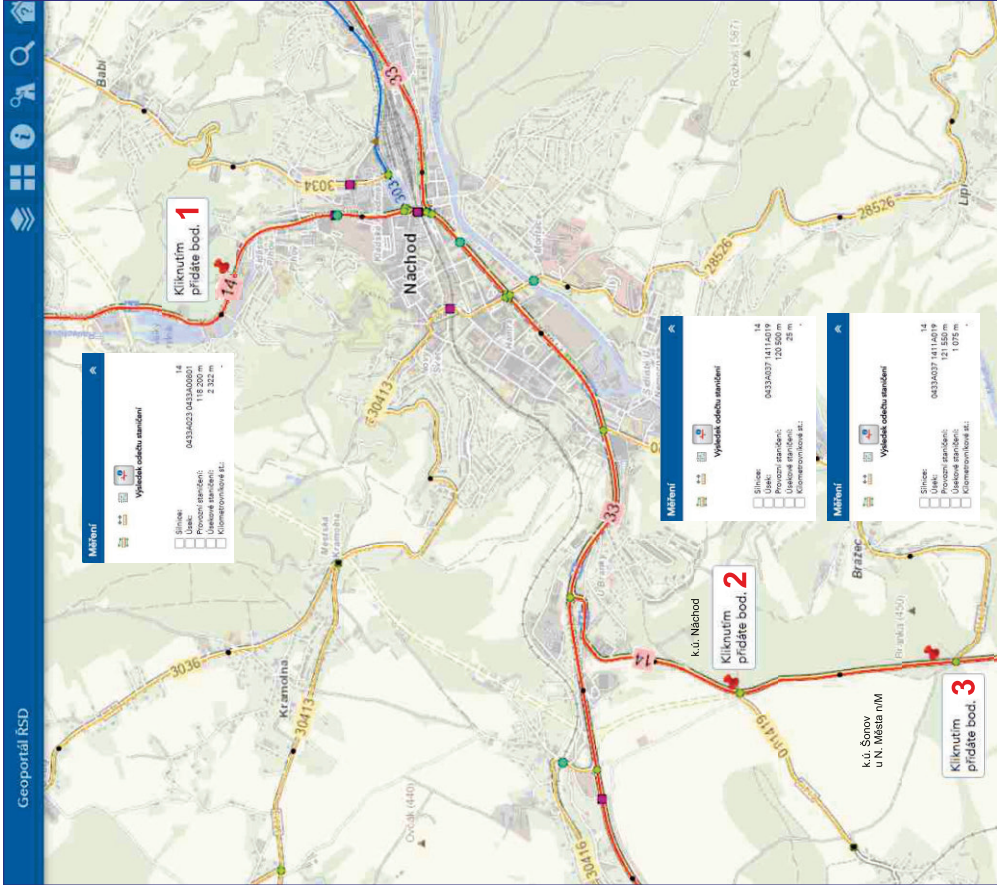


Č. j.: KRPH-82152-2/ČJ-2026-050506
Č. j.: KRPH-82154-2/ČJ-2026-050506

per. Bc. David Fuelt
komisař
ÚZEMNÍ ODBOR NÁCHOD
Dopravní inspektorát
Plhovské náměstí 1176
547 45 Náchod



AKCE:	 DOPRAVNÍ ZNAČENÍ NÁCHOD	
	INVESTOR:	Ředitelství silnic a dálnic s.p.
	OBSAH:	Širší vztahy
	ZHOTOVITEL:	STRABAG, a.s.
DATUM:		08/2026
STUPEŇ:		

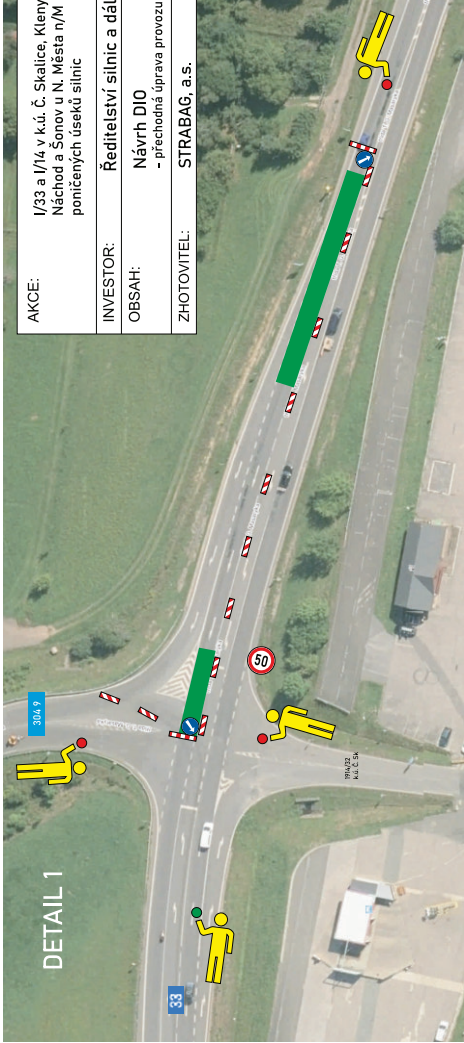


AKCE:	I/33 a I/14 v k.ú. Č. Skalce, Kleny, Vysokov, Náchod a Šonov u N. Města n/M - opravy poničených úseků silnic	 DOPRAVNÍ ZNAČENÍ NÁCHOD
INVESTOR:	Ředitelství silnic a dálnic s.p.	DATUM: 08/2026
OBSAH:	Návrh DIO - přechodná úprava provozu	STUPEŇ:
ZHOTOVITEL:	STRABAG, a.s.	

Č. j.: KRPH-82152-2/ČJ-2026-050506
Č. j.: KRPH-82154-2/ČJ-2026-050506

por. Bc. David Kůtl
komisař
ÚZEMNÍ ODBOR NÁCHOD
Dopravní inspektorát
Plhovské náměstí 1176
547 45 Náchod

Situace 1 PDZ
8.9.2026

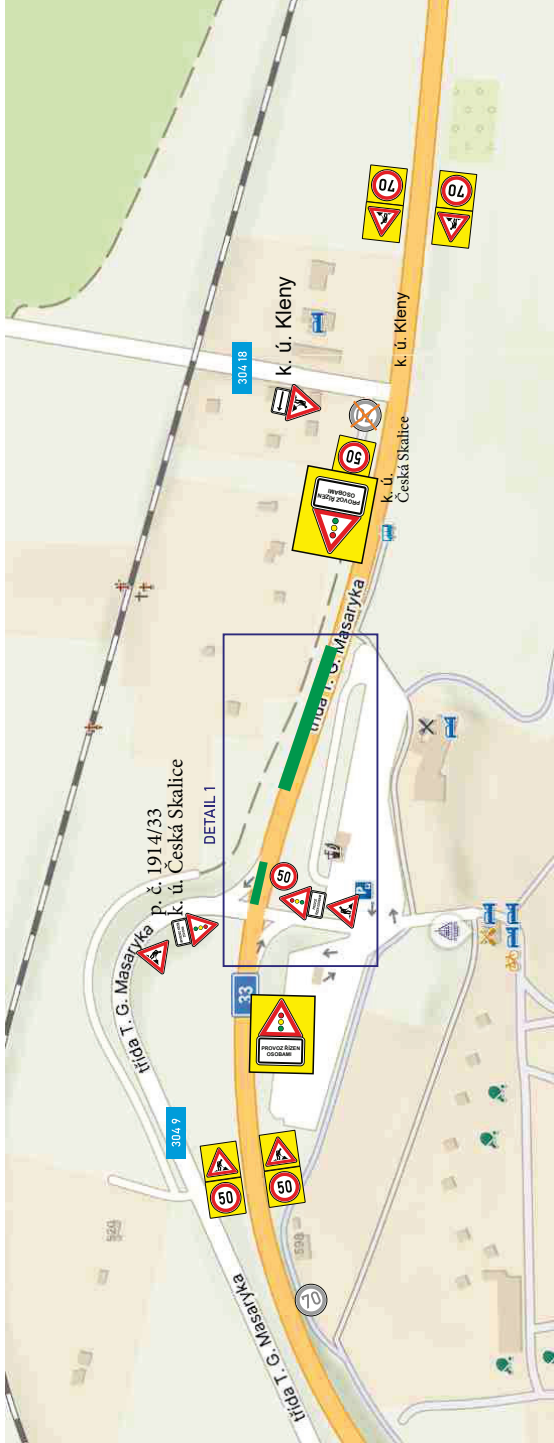

Č. j.: KRP H-82152-2/ČJ-2026-050506
Č. j.: KRP H-82154-2/ČJ-2026-050506

por. Bc. David Kůtl
komisař
ÚZEMNÍ ODBOR NÁCHOD
Dopravní inspektorát
Plhovské náměstí 1176
547 45 Náchod





Situace 2 PDZ

9.9.2026

AKCE:	I/33 a I/14 v k.ú. Č. Skalce, Kleny, Vysokov, Náchod a Sonov u N. Města n/M - opravy poničených úseků silnic	 DOPRAVNÍ ZNAČENÍ NÁCHOD
INVESTOR:	Ředitelství silnic a dálnic s.p.	DATUM: 08/2026
OBSAH:	Návrh DIO - přechodná úprava provozu	STUPEŇ:
ZHOTOVITEL:	STRABAG, a.s.	



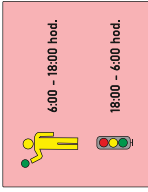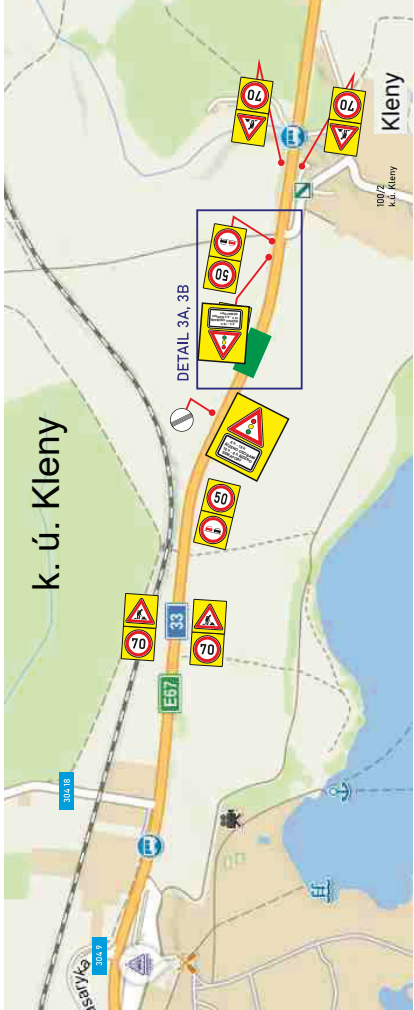

Situace 3 PDZ

9.9.2026 - 10.9.2026

Č. j.: KRPH-82152-2/ČJ-2026-050506
Č. j.: KRPH-82154-2/ČJ-2026-050506

por. Bc. David Kult
komisař
ÚZEMNÍ ODBOR NÁCHOD
Dopravní inspektorát
Plhovské náměstí 1176
547 45 Náchod




AKCE:	I/33 a I/14 v k.ú. Č. Skalce, Kleny, Vysokov, Náchod a Šonov u N. Města n/M - opravy poničených úseků silnic	DOPRAVNÍ ZNAČENÍ NÁCHOD	
		DATUM:	08/2026
INVESTOR:	Ředitelství silnic a dálnic s.p.	STUPEŇ:	
OBSAH:	Návrh DIO - přechodná úprava provozu		
ZHOTOVITEL:	STRABAG, a.s.		

AKCE:	DOPRAVNÍ ZNAČENÍ NÁCHOD		
INVESTOR:	Ředitelství silnic a dálnic s.p.	DATUM:	08/2026
OBSAH:	Návrh DIO - přechodná úprava provozu	STUPEŇ:	
ZHOTOVITEL:	STRABAG, a.s.		

Situace 4 PDZ

14.10.2026 – 15.10.2026


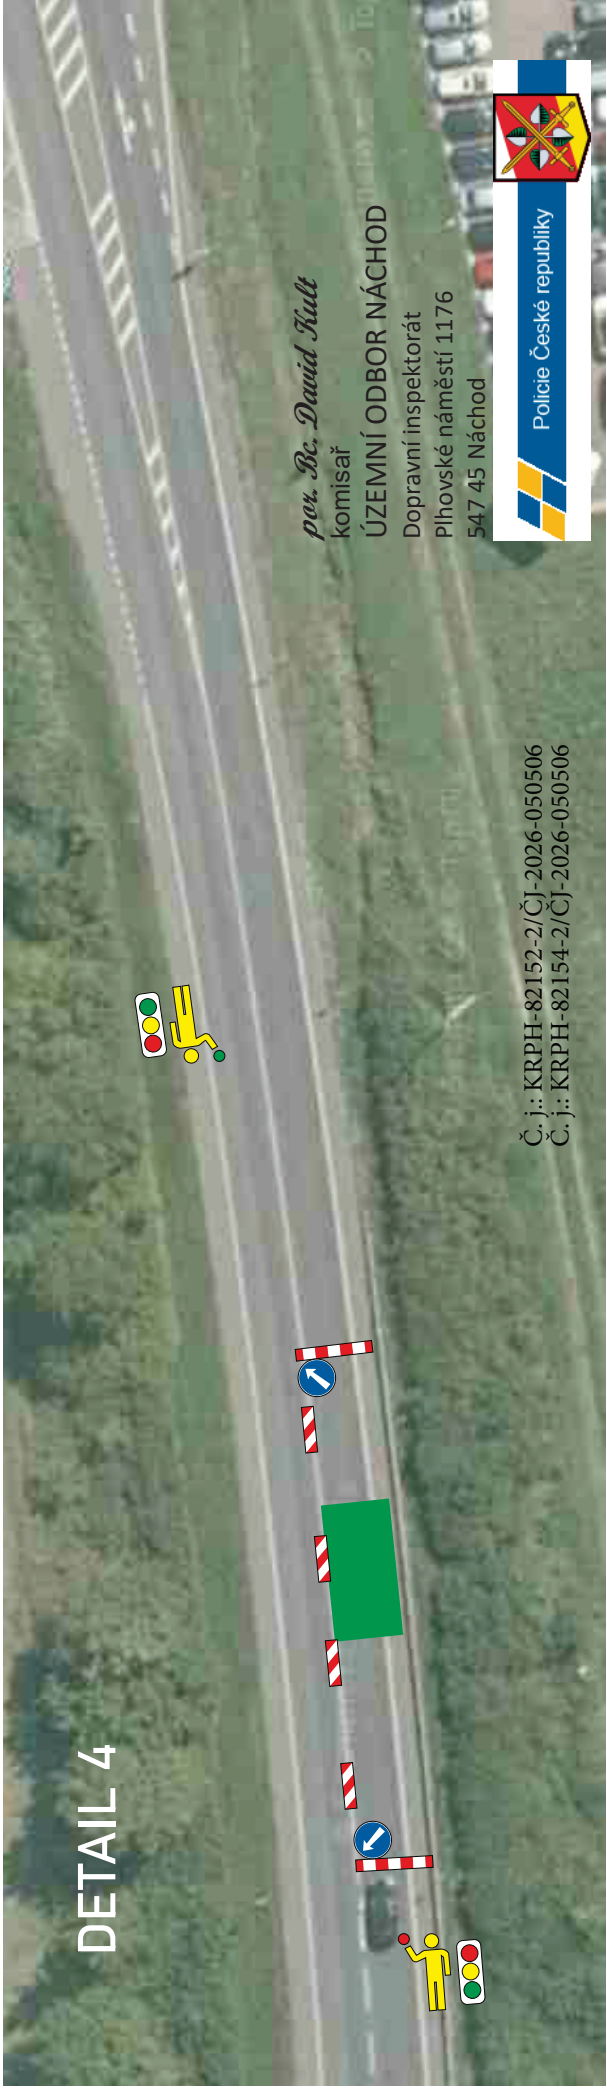


DETAIL 4

por. Bc. David Kule
komisař
ÚZEMNÍ ODBOR NÁCHOD
Dopravní inspektorát
Plhovské náměstí 1176
547 45 Náchod






Č. j.: KRPH-82152-2/ČJ-2026-050506
Č. j.: KRPH-82154-2/ČJ-2026-050506

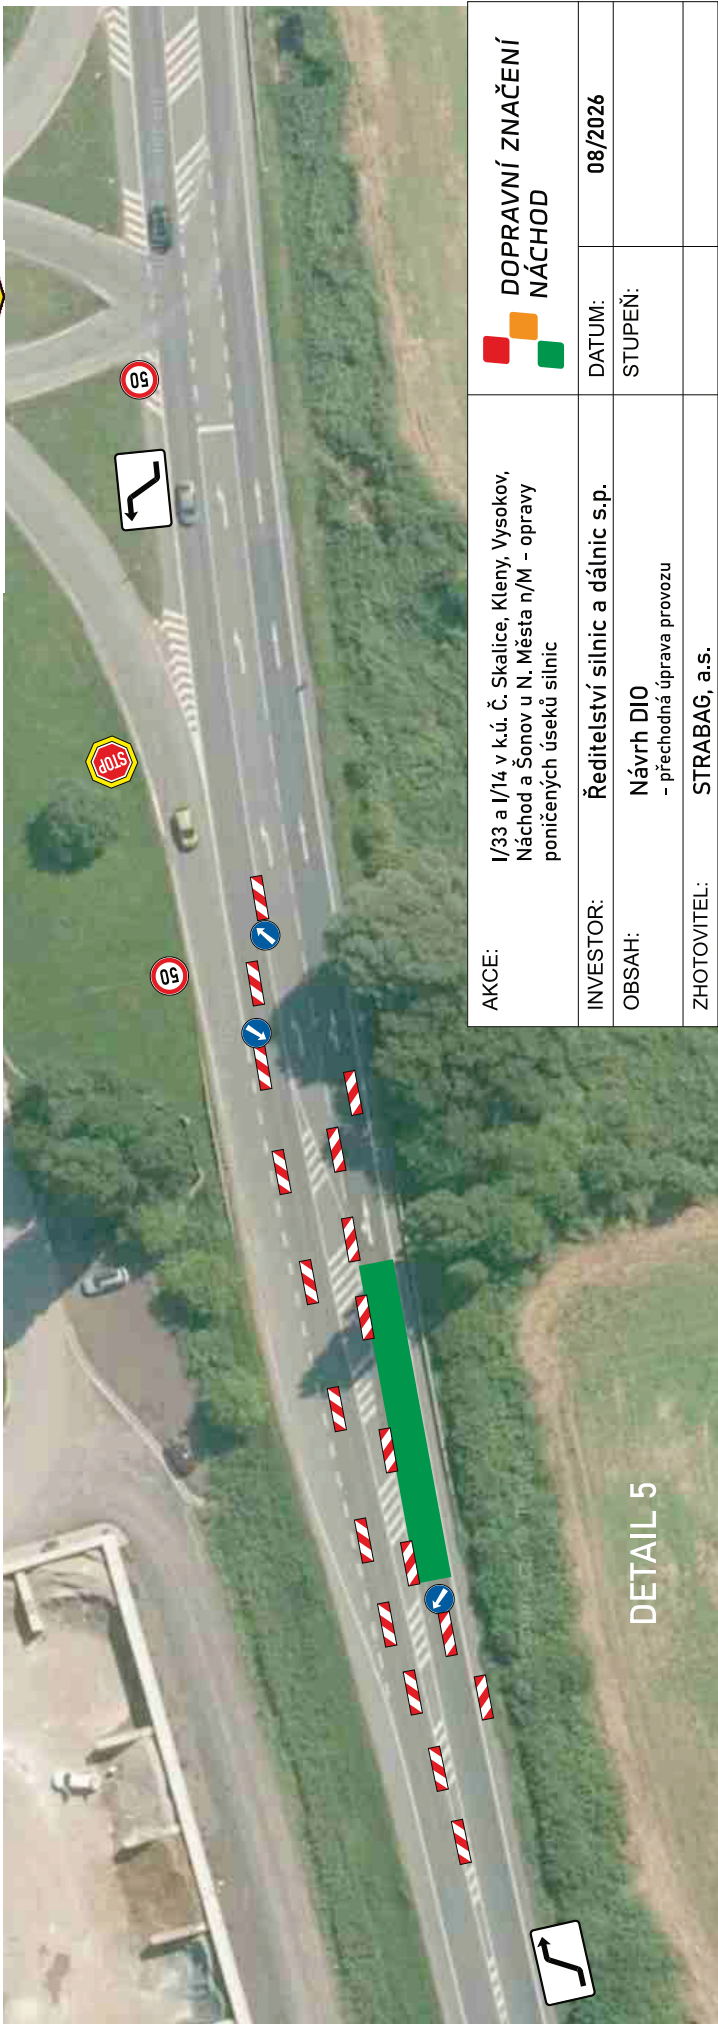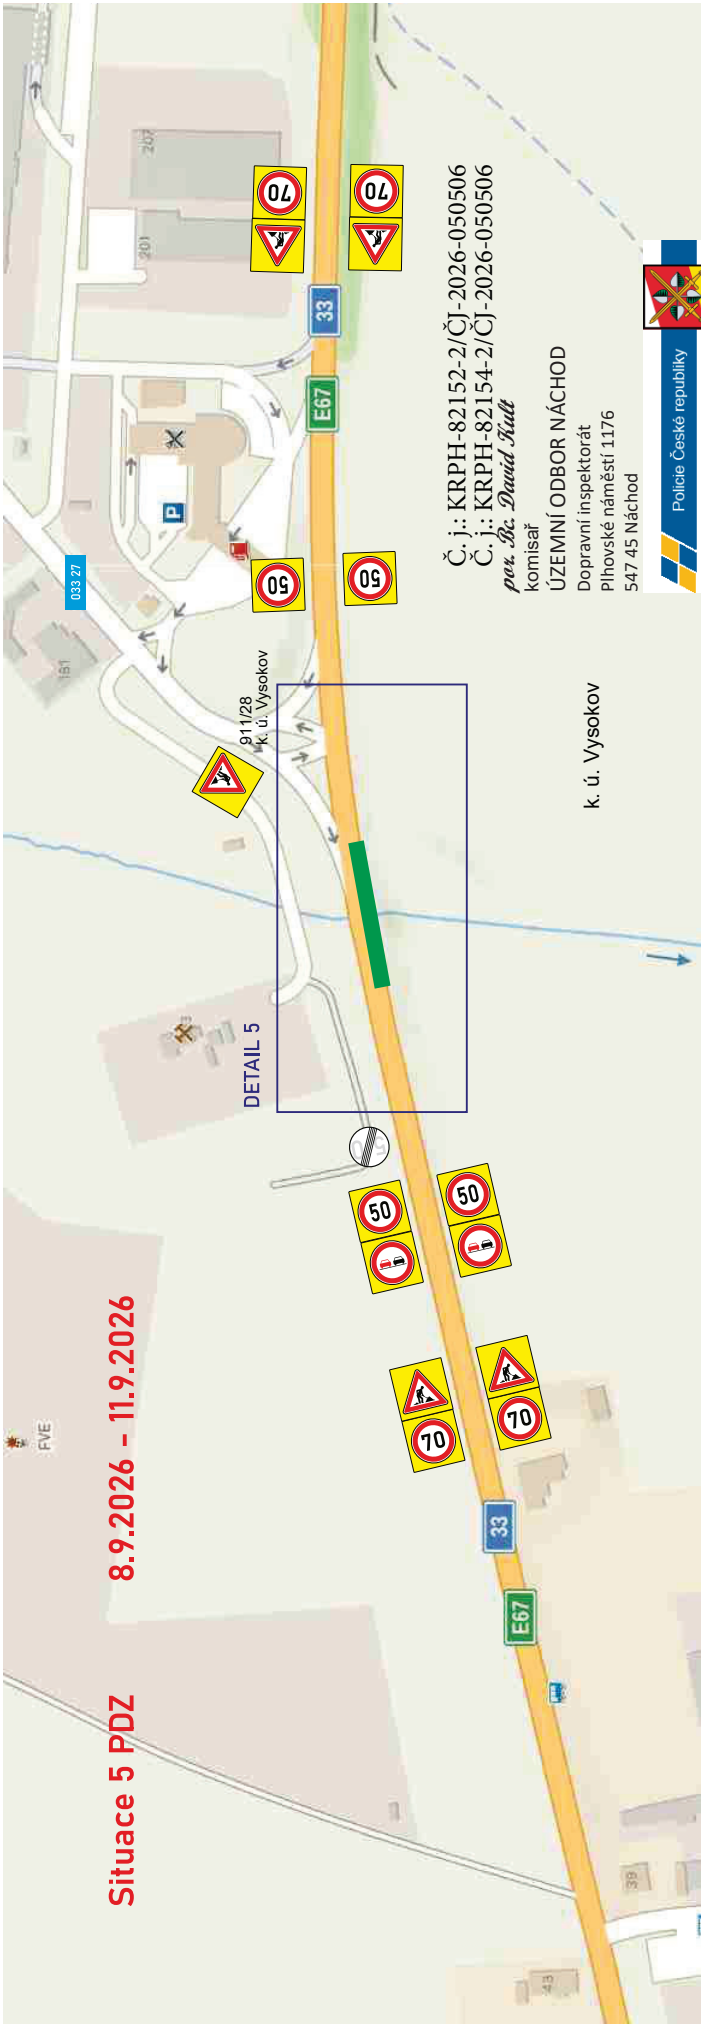


AKCE:	I/33 a I/14 v k.ú. Č. Skalice, Kleny, Vysokov, Náchod a Šonov u N. Města n/M - opravy poničených úseků silnic	 DOPRAVNÍ ZNAČENÍ NÁCHOD	
INVESTOR:	Ředitelství silnic a dálnic s.p.	DATUM:	08/2026
OBSAH:	Návrh DIO - přechodná úprava provozu	STUPEŇ:	
ZHOTOVITEL:	STRABAG, a.s.	pos. Rč. David Kůtl komisař ÚZEMNÍ ODBOR NÁCHOD	

Č. j.: KRPH-82152-2/ČJ-2026-050506
Č. j.: KRPH-82154-2/ČJ-2026-050506

Dopravní inspektorát
Plhovské náměstí 1176
547 45 Náchod

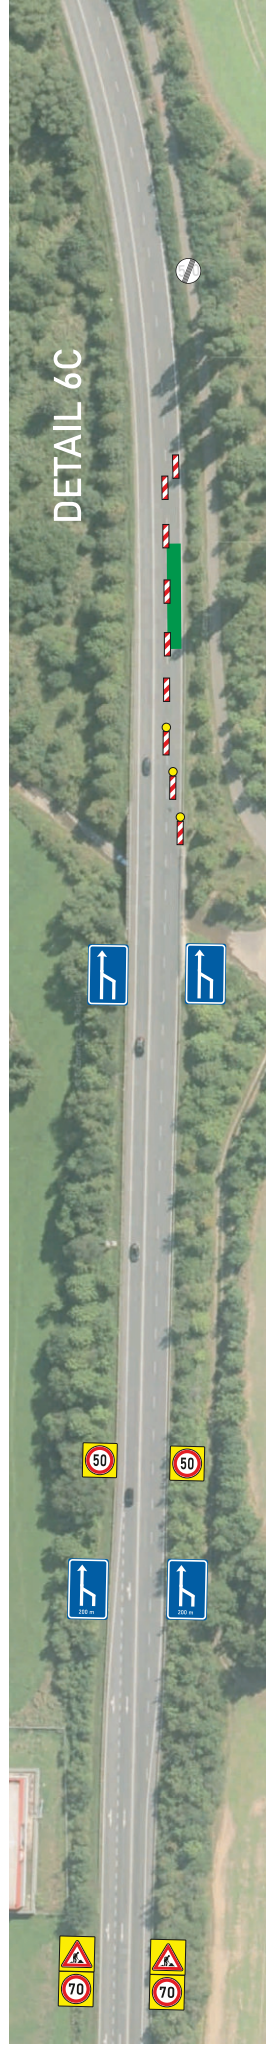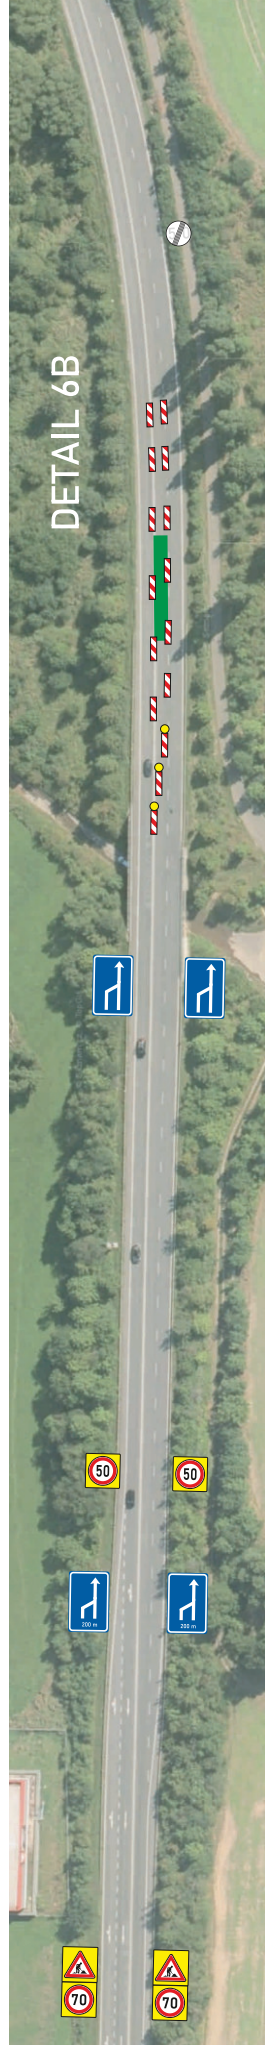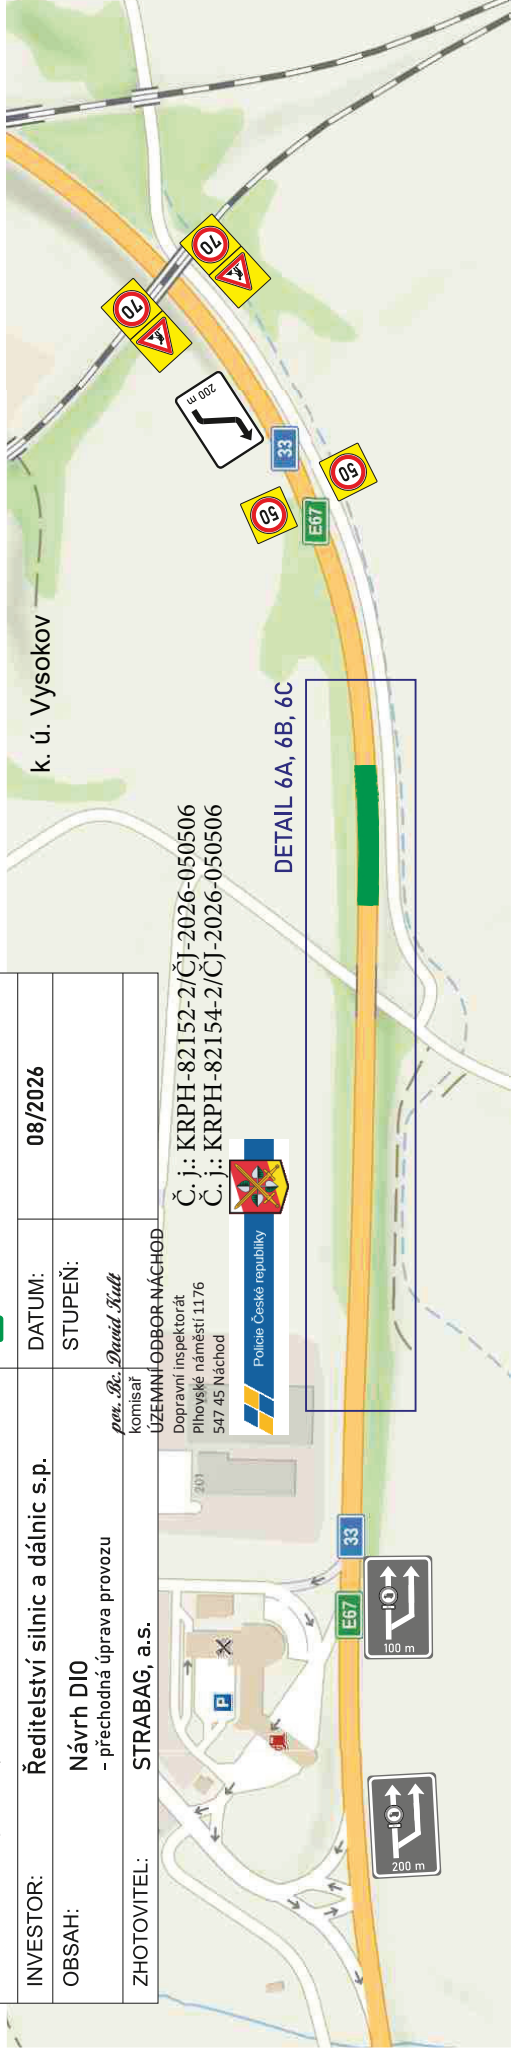

Situace 6 PDZ 8.9.2026 - 11.9.2026


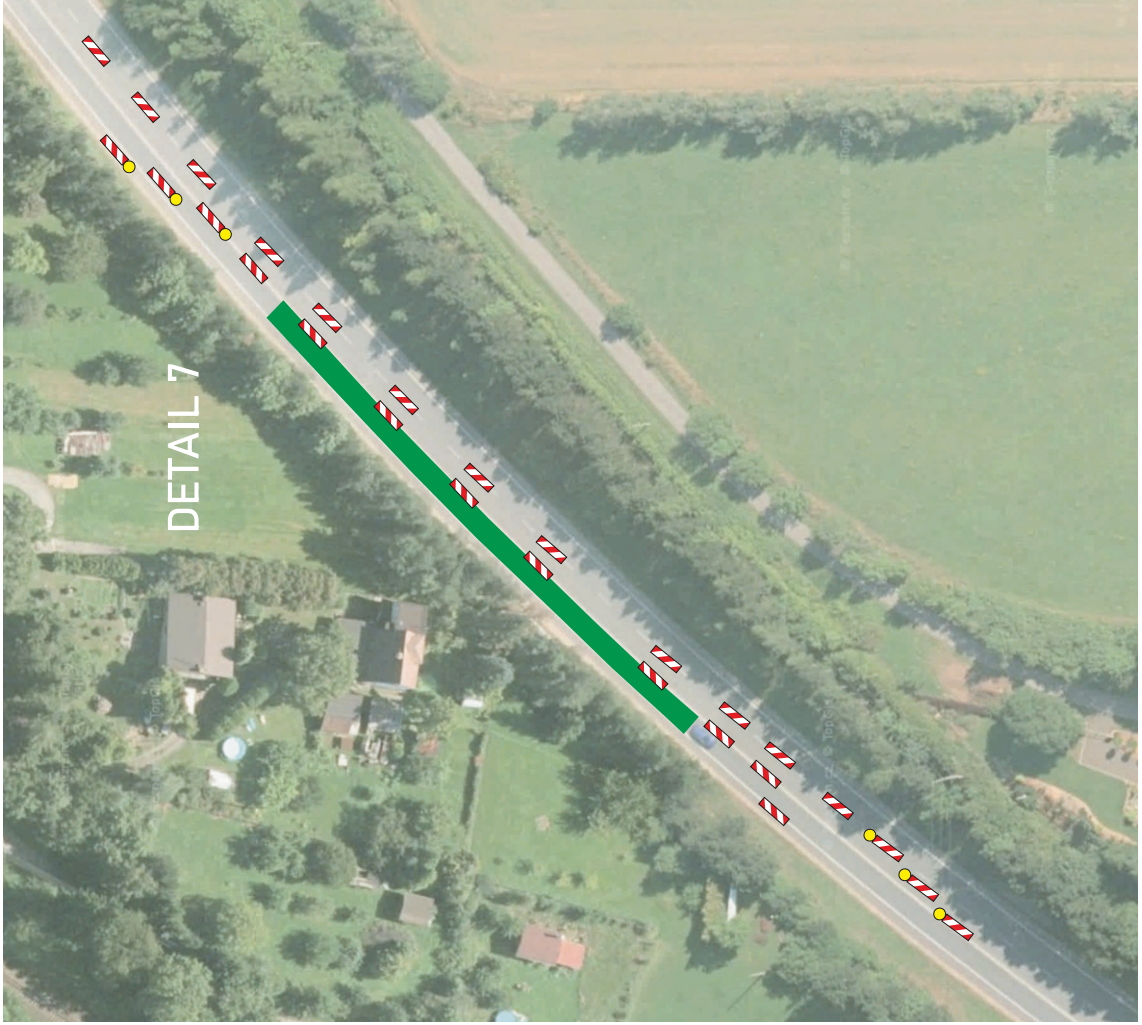


AKCE:	DOPRAVNÍ ZNAČENÍ NÁCHOD		
	I/33 a I/14 v k.ú. Č. Skalce, Kleny, Vysokov, Náchod a Šonov u N. Města n/M - opravy poničených úseků silnic	DATUM:	08/2026
		STUPEŇ:	
INVESTOR:	Ředitelství silnic a dálnic s.p.		
OBSAH:	Návrh DIO - přechodná úprava provozu		
ZHOTOVITEL:	STRABAG, a.s.		

k. ú. Vysokov

Situace 7 PDZ

10.9.2026 - 11.9.2026

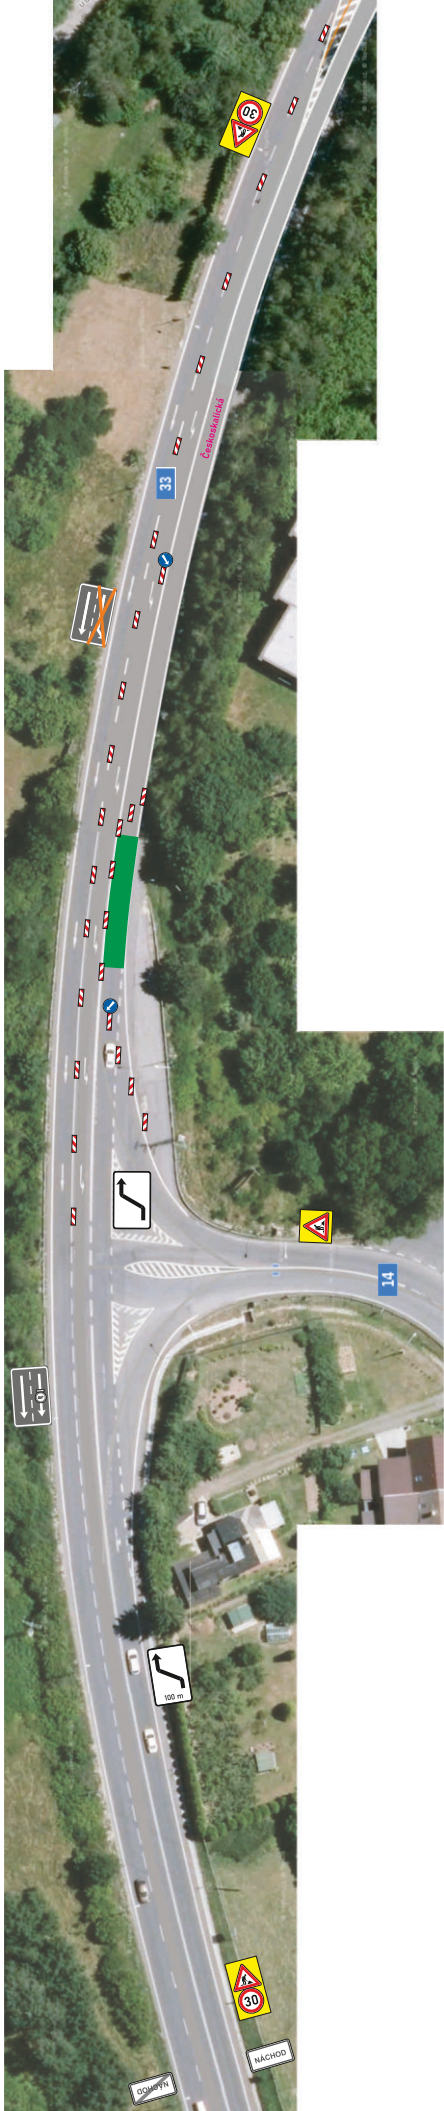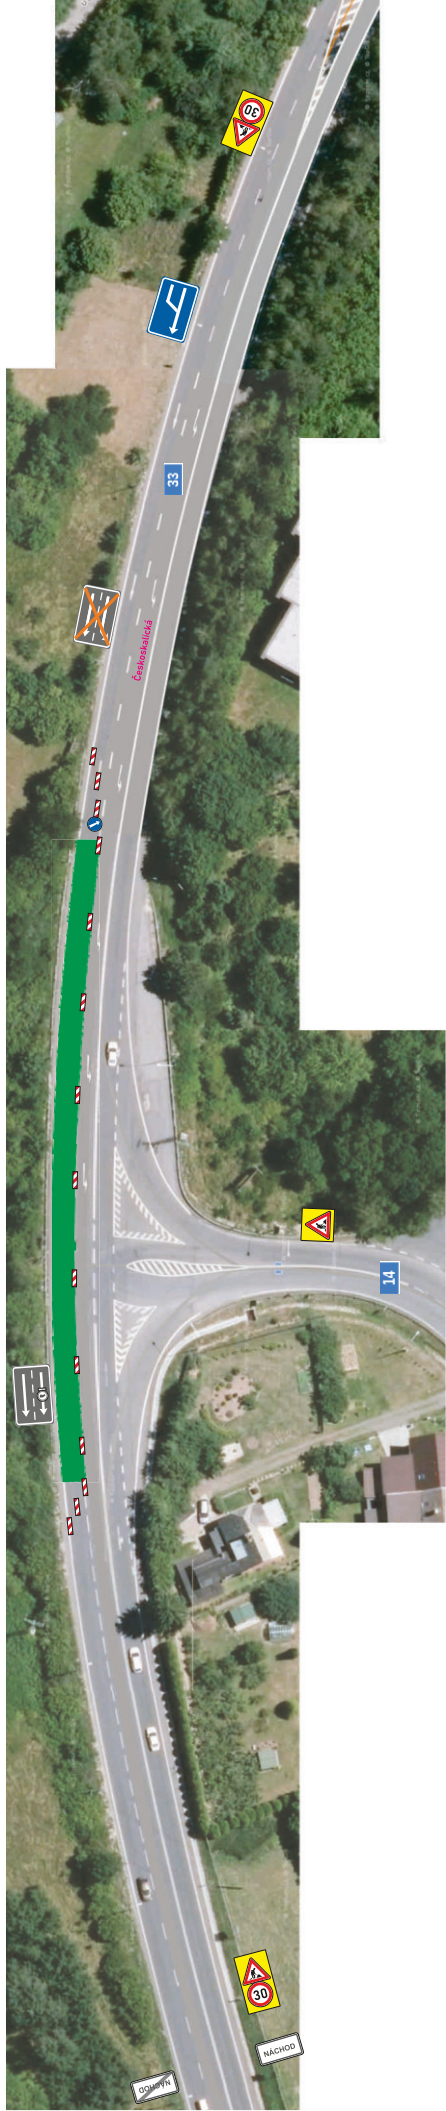

Č. j.: KRP H-82152-2/ČJ-2026-050506
Č. j.: KRP H-82154-2/ČJ-2026-050506

por. Bc. David Kult

komisař

ÚZEMNÍ ODBOR NÁCHOD

Dopravní inspektorát

Plhovské náměstí 1176

547 45 Náchod

k. ú. Náchod

Situace 8 PDZ

9.9.2026 - 11.9.2026

AKCE:	I/33 a I/14 v k.ú. Č. Skalice, Kleny, Vysokov, Náchod a Sonov u N. Města n/M - opravy poničených úseků silnic	 DOPRAVNÍ ZNAČENÍ NÁCHOD
INVESTOR:	Ředitelství silnic a dálnic s.p.	DATUM: 08/2026
OBSAH:	Návrh DIO - přechodná úprava provozu	STUPEŇ:
ZHOTOVITEL:	STRABAG, a.s.	

par. Bc. David Kůtl
komisař
ÚZEMNÍ ODBOR NÁCHOD
Dopravní inspektorát
Přehovské náměstí 1176
547 45 Náchod



Č. j.: KRP-82152-2/ČJ-2026-050506
Č. j.: KRP-82154-2/ČJ-2026-050506

Situace 9 PDZ 13.10.2026 – 16.10.2026
k. ú. Náchod



FRÉZOVÁNÍ (na 3 etapy)
a
POKLÁDKA POVRCHU (na 3 etapy)



ofrézované úseky budou
do doby pokládky nového
povrchu označeny SDZ č. A7a

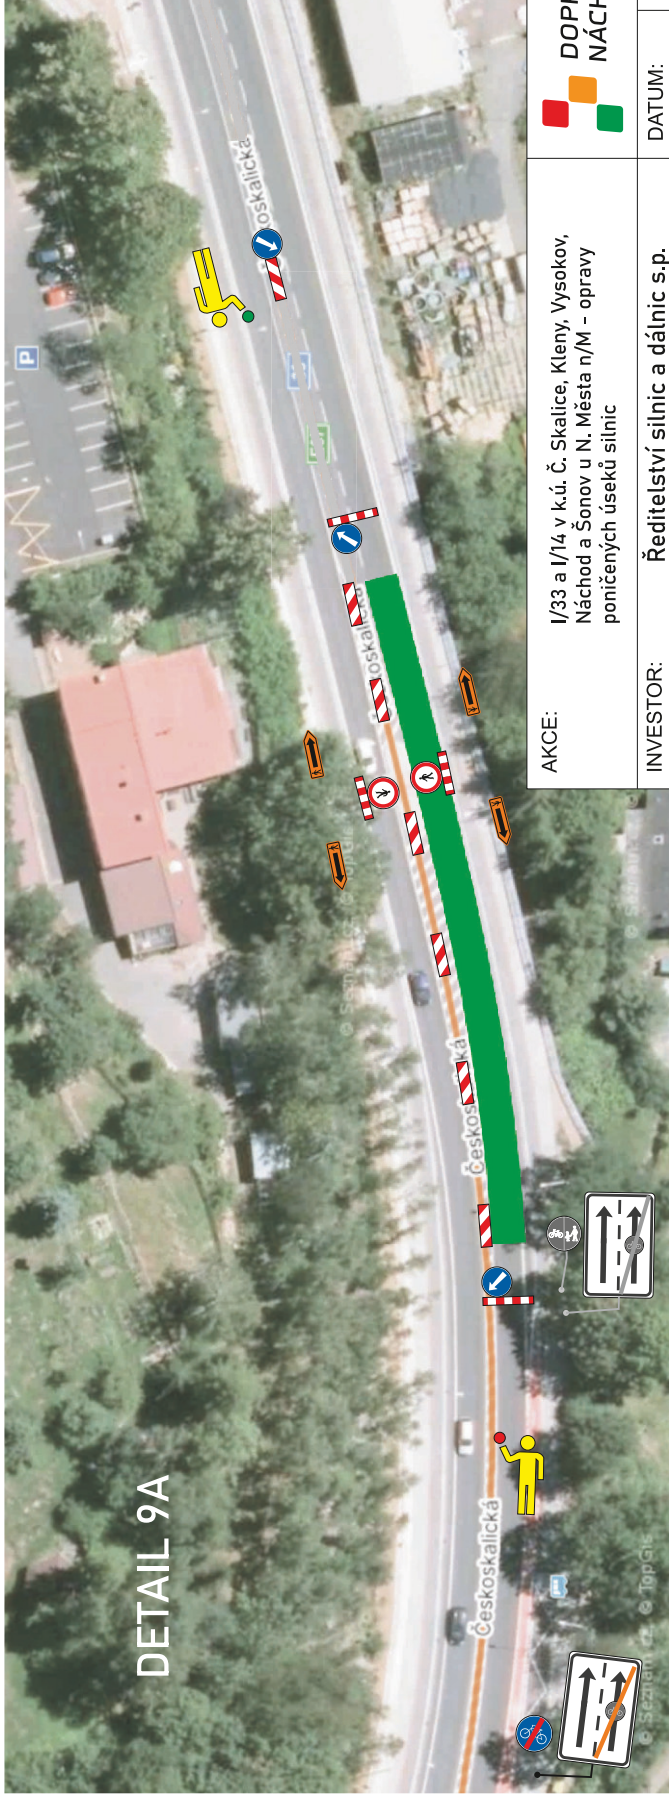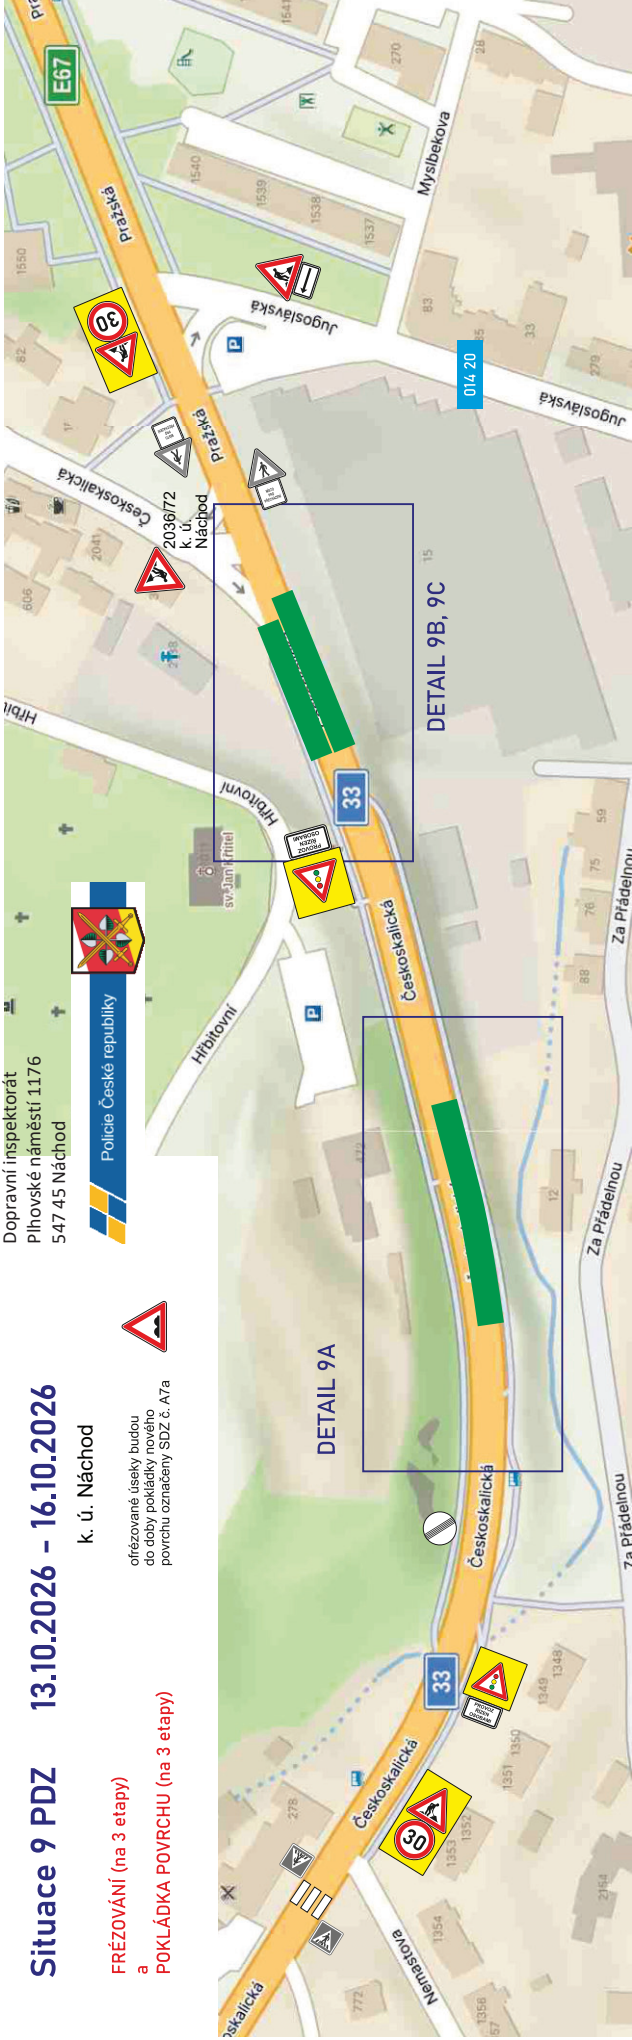

AKCE:	DOPRAVNÍ ZNAČENÍ NÁCHOD		
INVESTOR:	Ředitelství silnic a dálnic s.p.	DATUM:	08/2026
		STUPEŇ:	
OBSAH:	Návrh DIO – přechodná úprava provozu		
ZHOTOVITEL:	STRABAG, a.s.		

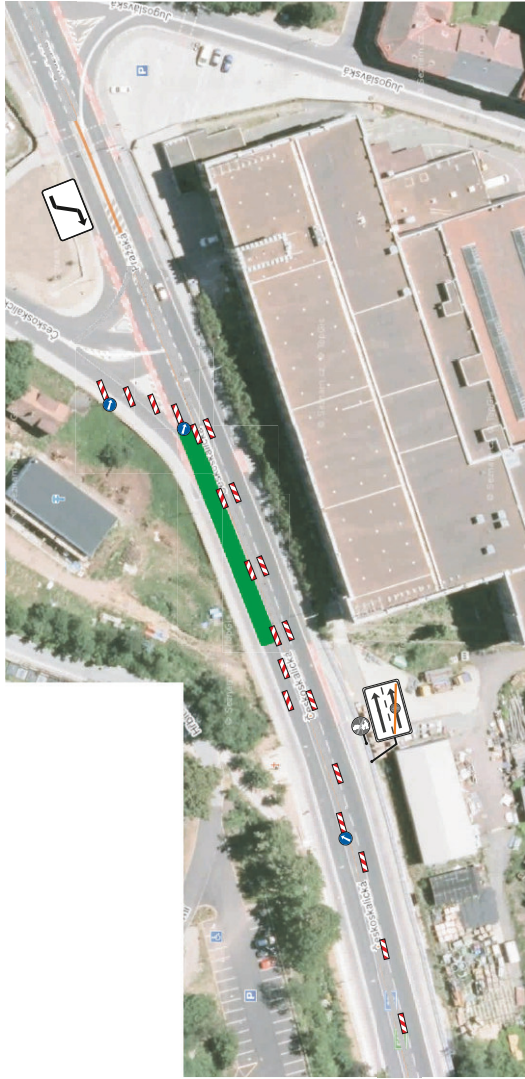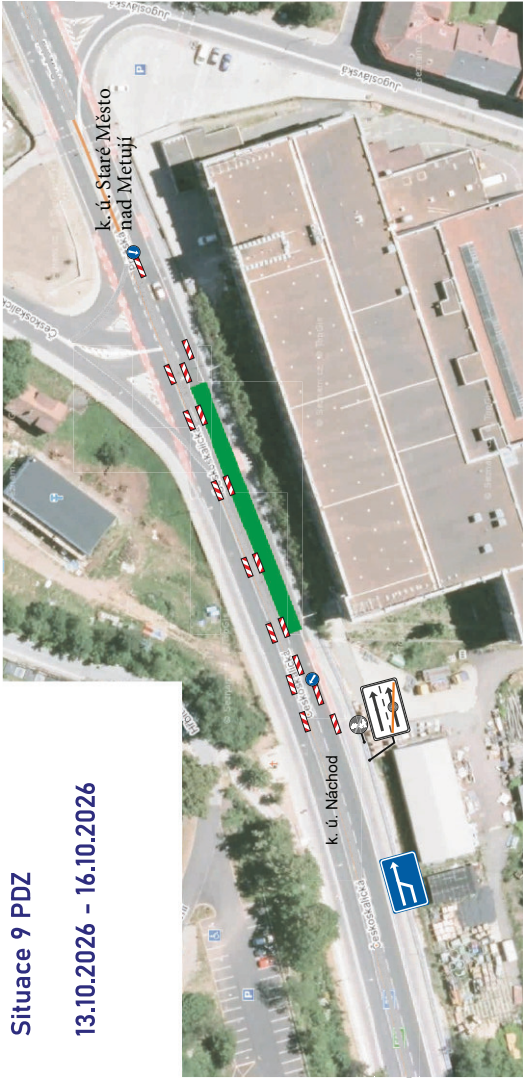

Č. j.: KRPH-82152-2/ČJ-2026-050506
Č. j.: KRPH-82154-2/ČJ-2026-050506

por. Bc. David Kult
komisař

ÚZEMNÍ ODBOR NÁCHOD

Dopravní inspektorát

Přihovské náměstí 1176

547 45 Náchod

AKCE:	I/33 a I/14 v k.ú. Č. Skalice, Kleny, Vysokov, Náchod a Šonov u N. Města n/M - opravy poničených úseků silnic	 DOPRAVNÍ ZNAČENÍ NÁCHOD	DATUM:	08/2026
INVESTOR:	Ředitelství silnic a dálnic s.p.		STUPEŇ:	
OBSAH:	Návrh DIO - přechodná úprava provozu			
ZHOTOVITEL:	STRABAG, a.s.			



par. Bc. David Kult

komisař

ÚZEMNÍ ODBOR NÁCHOD

Dopravní inspektorát

Plhovské náměstí 1176

547 45 Náchod



Police České republiky

AKCE:	I/33 a I/14 v k.ú. Č. Skalce, Klenny, Vysokov, Náchod a Šonov u N. Města n/M – opravy poničených úseků silnic			 DOPRAVNÍ ZNAČENÍ NÁCHOD
INVESTOR:	Ředitelství silnic a dálnic s.p.			
OBSAH:	Návrh DIO - přechodná úprava provozu			DATUM: 08/2026
ZHOTOVITEL:	STRABAG, a.s.			STUPEŇ:


Č. j.: KRP H-82152-2/ČJ-2026-050506

Č. j.: KRP H-82154-2/ČJ-2026-050506

DETAIL 10



S ohledem na nutnost a již schváleného vedení objízdné trasy po této silnici I/14, při úplné uzavírcе silnice II/303, ulice Broumovská v místě nového mostního objektu v rámci stavby „I/33 Náchod, obchvat“, bude předem projednán přesný termín provádění této opravy.

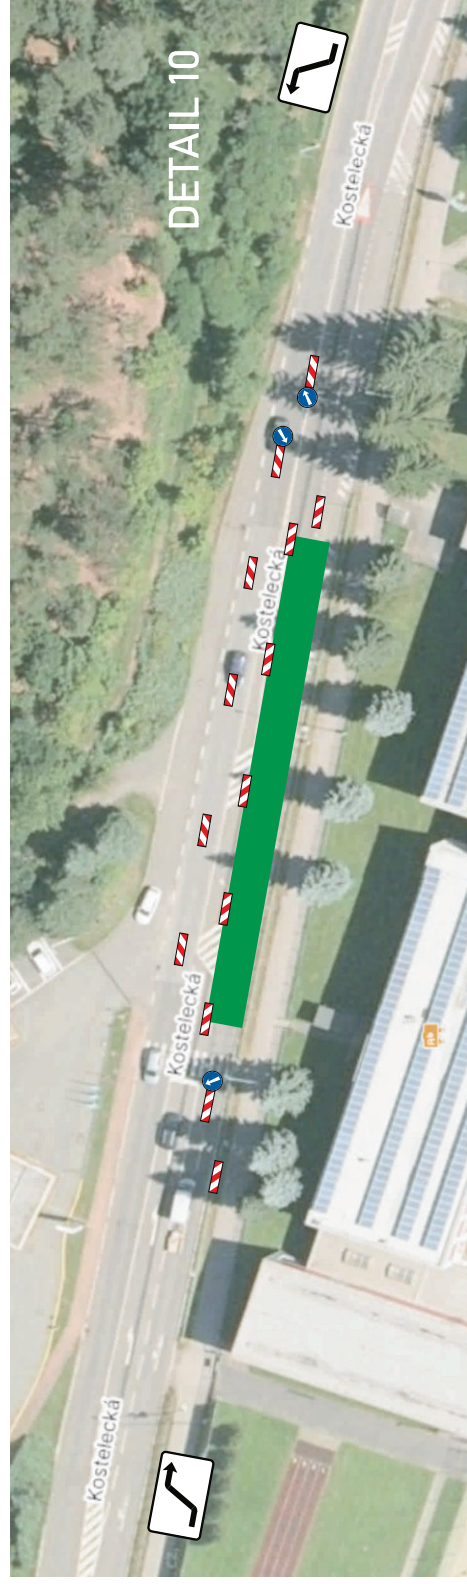

k. ú. Náchod

Situace 10 PDZ

8.9.2026 - 16.10.2026

4 dny v tomto období

Č. j.: KRPH-82152-2/ČJ-2026-050506
Č. j.: KRPH-82154-2/ČJ-2026-050506

pan. Bc. David Kudl
komisár
ÚZEMNÍ ODBOR NÁCHOD
Dopravní inspektorát
Přehovské náměstí 1176
547 45 Náchod

Policie České republiky

Situace 10 PDZ

13.10.2026 – 16.10.2026

DETAIL OZNAČENÍ PRACOVNÍHO MÍSTA
min. 3 m

5 x lokální výprava

Detail SDZ
č. A10 + E13

6.00 - 18.00 hod.
18.00 - 6.00 hod.

NÁCHOD
DOPRAVNÍ ZNAČENÍ

INVESTOR:	Ředitelství silnic a dálnic s.p.	DATUM:	08/2026
OBSAH:	Návrh DIO - přechodná úprava provozu	STUPĚŇ:	
ZHOTOVITEL:	STRABAG, a.s.		