


DETAIL N12

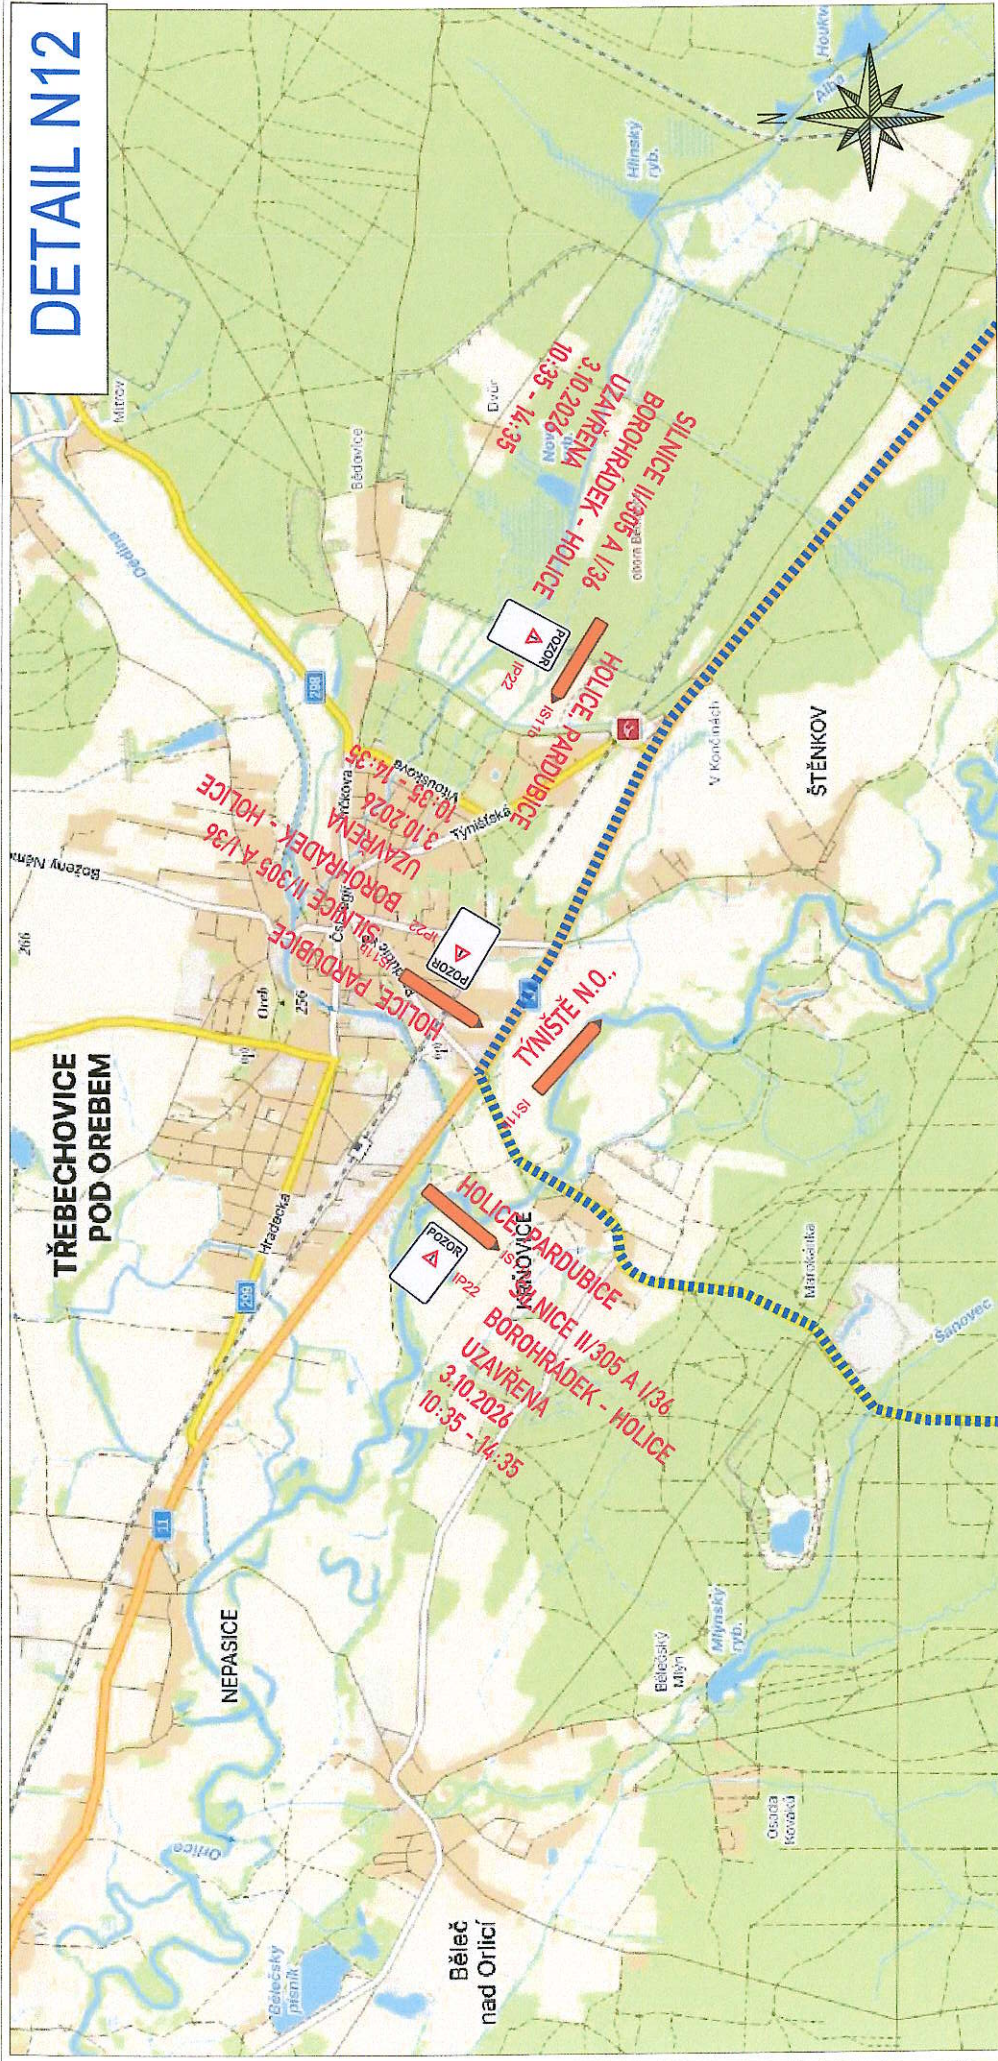

ZPRACOVÁNO NA PODKLADU MAPY CZ

INŽENÝR PŘECHODNÉ ZNAČENÍ DLE TŘEBĚCHOVIC PRO ODZVUKOVÁNÍ PRACOVNÍCH MÍST NA PODZEMNÍCH KANALIZACÍCH A VÝVNĚ
TRASA BUDE ZVLÁŠTĚ PROJEKTOVÁNA PROJEKTOVATELSKOU SLUŽBOU, PORADATELÉ BUDOU VYKONÁVAT VYKONÁVATELSTVÍ PŘÍSLUŠNÝMI A
ČASOVNÍ HARMONIZOVANÍ S KONKRETNÍMI PRACOVNÍMI TYMI, LEDNÍKOVÉ PODLE PORADATELŮ JIŽ SOU ZVLÁŠTĚ S OHLEDNEM NA BEZPEČNOST VŠECH
ZÚČASTNĚNÝCH BUDOU TAK OBLASTI VŠECH MÍST, KDE DOCHÁZÍ KE KŘÍŽENÍ SÍLNIČNÍHO PROVOZU S TRASOU ZÁVODU, NEBEZPEČNÉ A NEPŘÍJEMNÉ UŠKŮBY A
DALŠÍ MÍST, KDE MŮŽE DOJÍT KE NEBEZPEČNÝM SITUACI.

ORIGINÁLNÍ TRASA
BEZPEČNOSTNÍ PASÁŽ
INŽENÝR PŘECHODNÉ
DOPRAVNÍ ZNAČENÍ

Vypracoval/a:
Bc. Lucie Ondráčková
podpis:

Technická kontrola:
Victor Zen
podpis:

Zodpovědná osoba:
Bc. Lucie Ondráčková
podpis:


Vedoucí projektant:
Victor Zen
podpis:

Zhotovitel:
Victor Zen
AZ-DIO
DOPRAVNÍ INŽENÝRING
<https://www.az-dio.cz/>
+420 606 888 161
az-dio@az-dio.cz

Fornal: A3
Datum: 6.6.2026
Příloha č.: 52



Místo: Pardubický, Královéhradecký kraj
Stavba / Akce: Tour De France - L'Etape Czech Republic
Popis: Situace přechodného značení

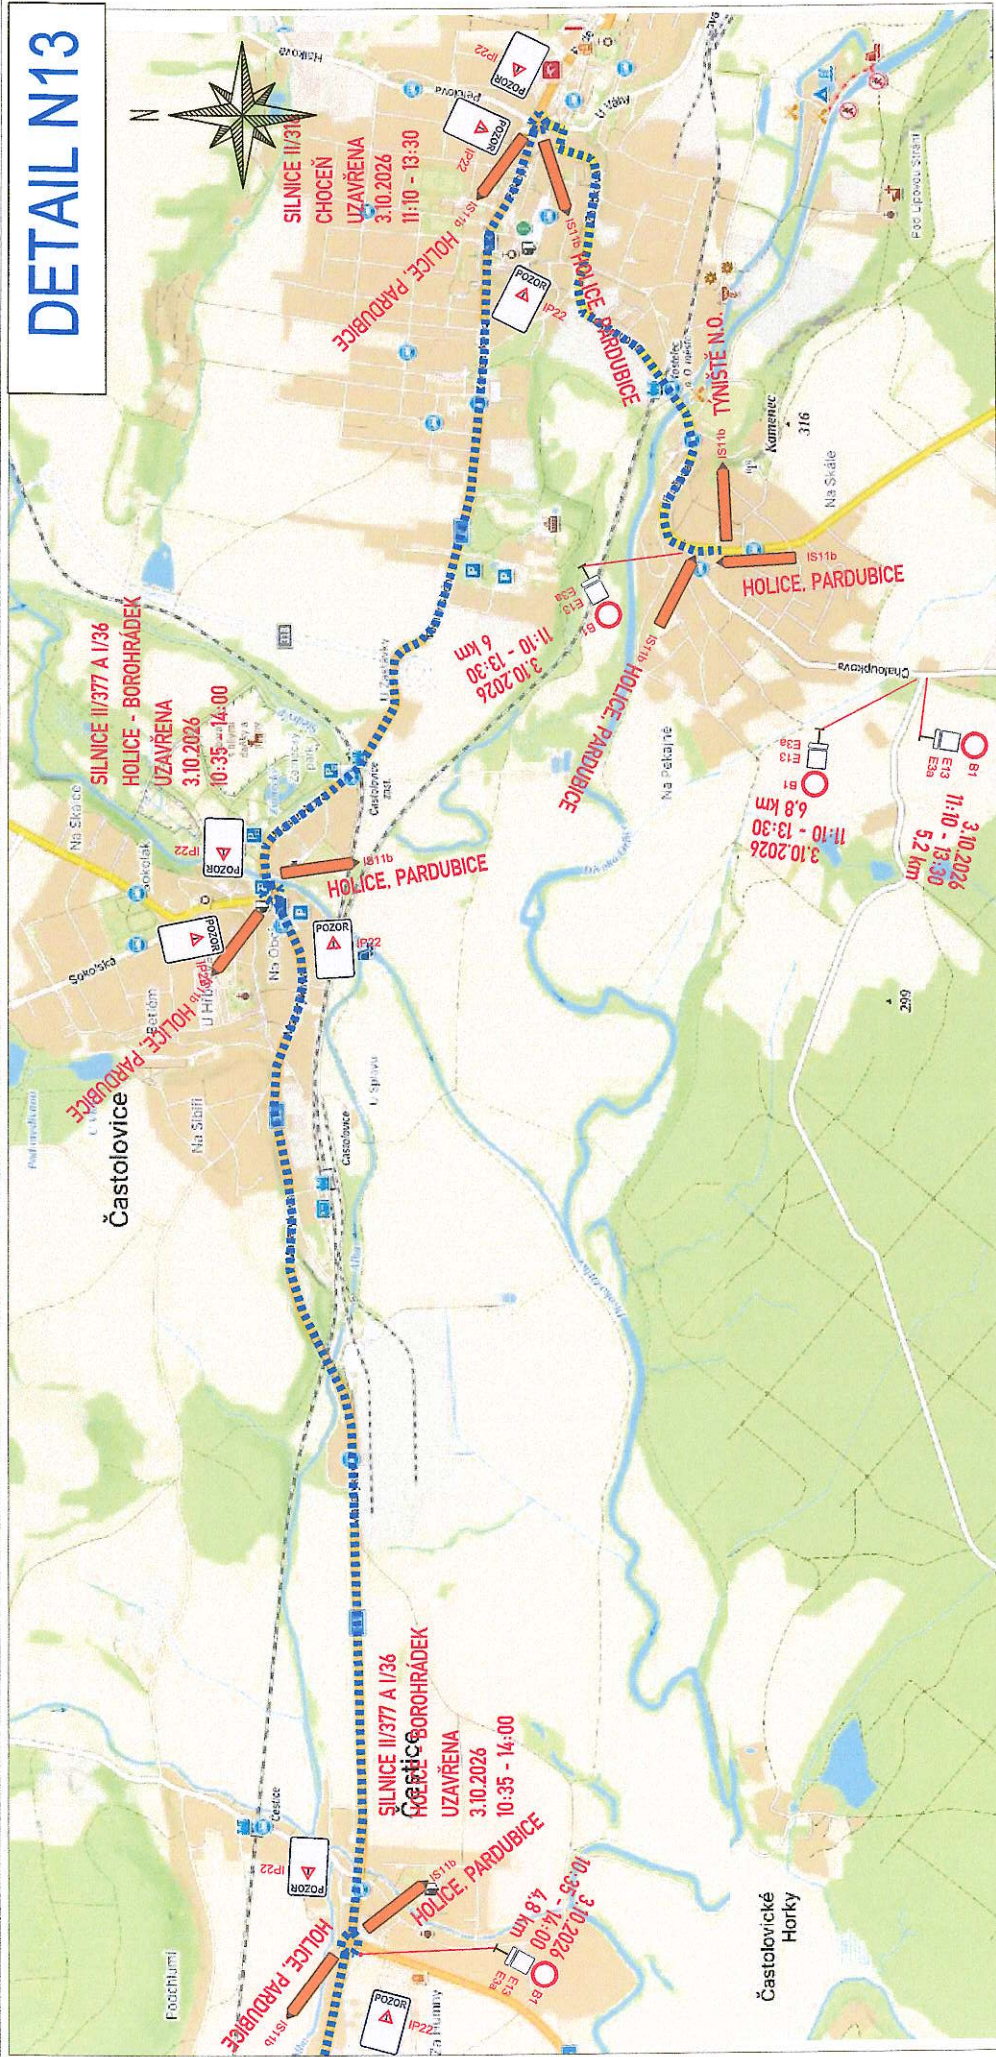

ZPRACOVÁNO NA PODKLADU MAPY.CZ

NAPRIEČ PRECHODNÉ ZNAČENIE DLE TRIS - ZÁJADY PRO OZNAČOVÁNÍ PRACOVNÍCH LISTŮ NA POZEMKOVÝCH KONKURŮCH VÍDOLU.

• OBJAZD TRASA
• BEZPEČOSTNÍ PÁSKA
• NAVIŽENÍ PŘECHODIE
DOPRAVNÍ ZNAČENÍ

Vypracoval/a:
Bc. Lucie Ondráčková
podpis:

Zodpovědná osoba:
Bc. Lucie Ondráčková
podpis:

Zodpovědná osoba:
Bc. Lucie Ondráčková
podpis:

hotovitel:

A
Victor Zen
AZ-DIO
DOPRAVNI INŽ.

<https://www.az-dio.cz/>
420 606 888 161
z-dio@az-dio.cz

ermät:

Místo: Pardubický, Královéhradecký kraj

Stavba / Akce:	Tour De France - L'Etape Czech Republic
Stavba / Akce:	Tour De France - L'Etape Czech Republic

Popis:	Situace přechodného značení

ermät:

datum: 6.6.2026

53



NAKRETIJE PREČIOVNE ZAVESUJE TPEJ ZAVESUJU PRACOVNIH LISTU IN POZEMNIH KOMUNIKACIJ VDAJE

•                                          

•                                          

•                                          

•                         

Zhotovitel:	Victor Zen AZ-DIO DOPRAVNÍ INŽENÝRING  https://www.az-dio.cz/ +420 406 988 161 az-dio@az-dio.cz	
Zodpovědná osoba: Bc. Lucie Ondráčková podpis: 	Formát: A3	Datum: 6.6.2026
Technická kontrola: Victor Zen podpis: 	Místo: Pardubický, Královéhradecký kraj	Příloha č.: 54
Vypracoval/a: Bc. Lucie Ondráčková podpis: 	Stavba / Akce: Tour De France - L'Étape Czech Republic	Popis: Situace přechodného značení