


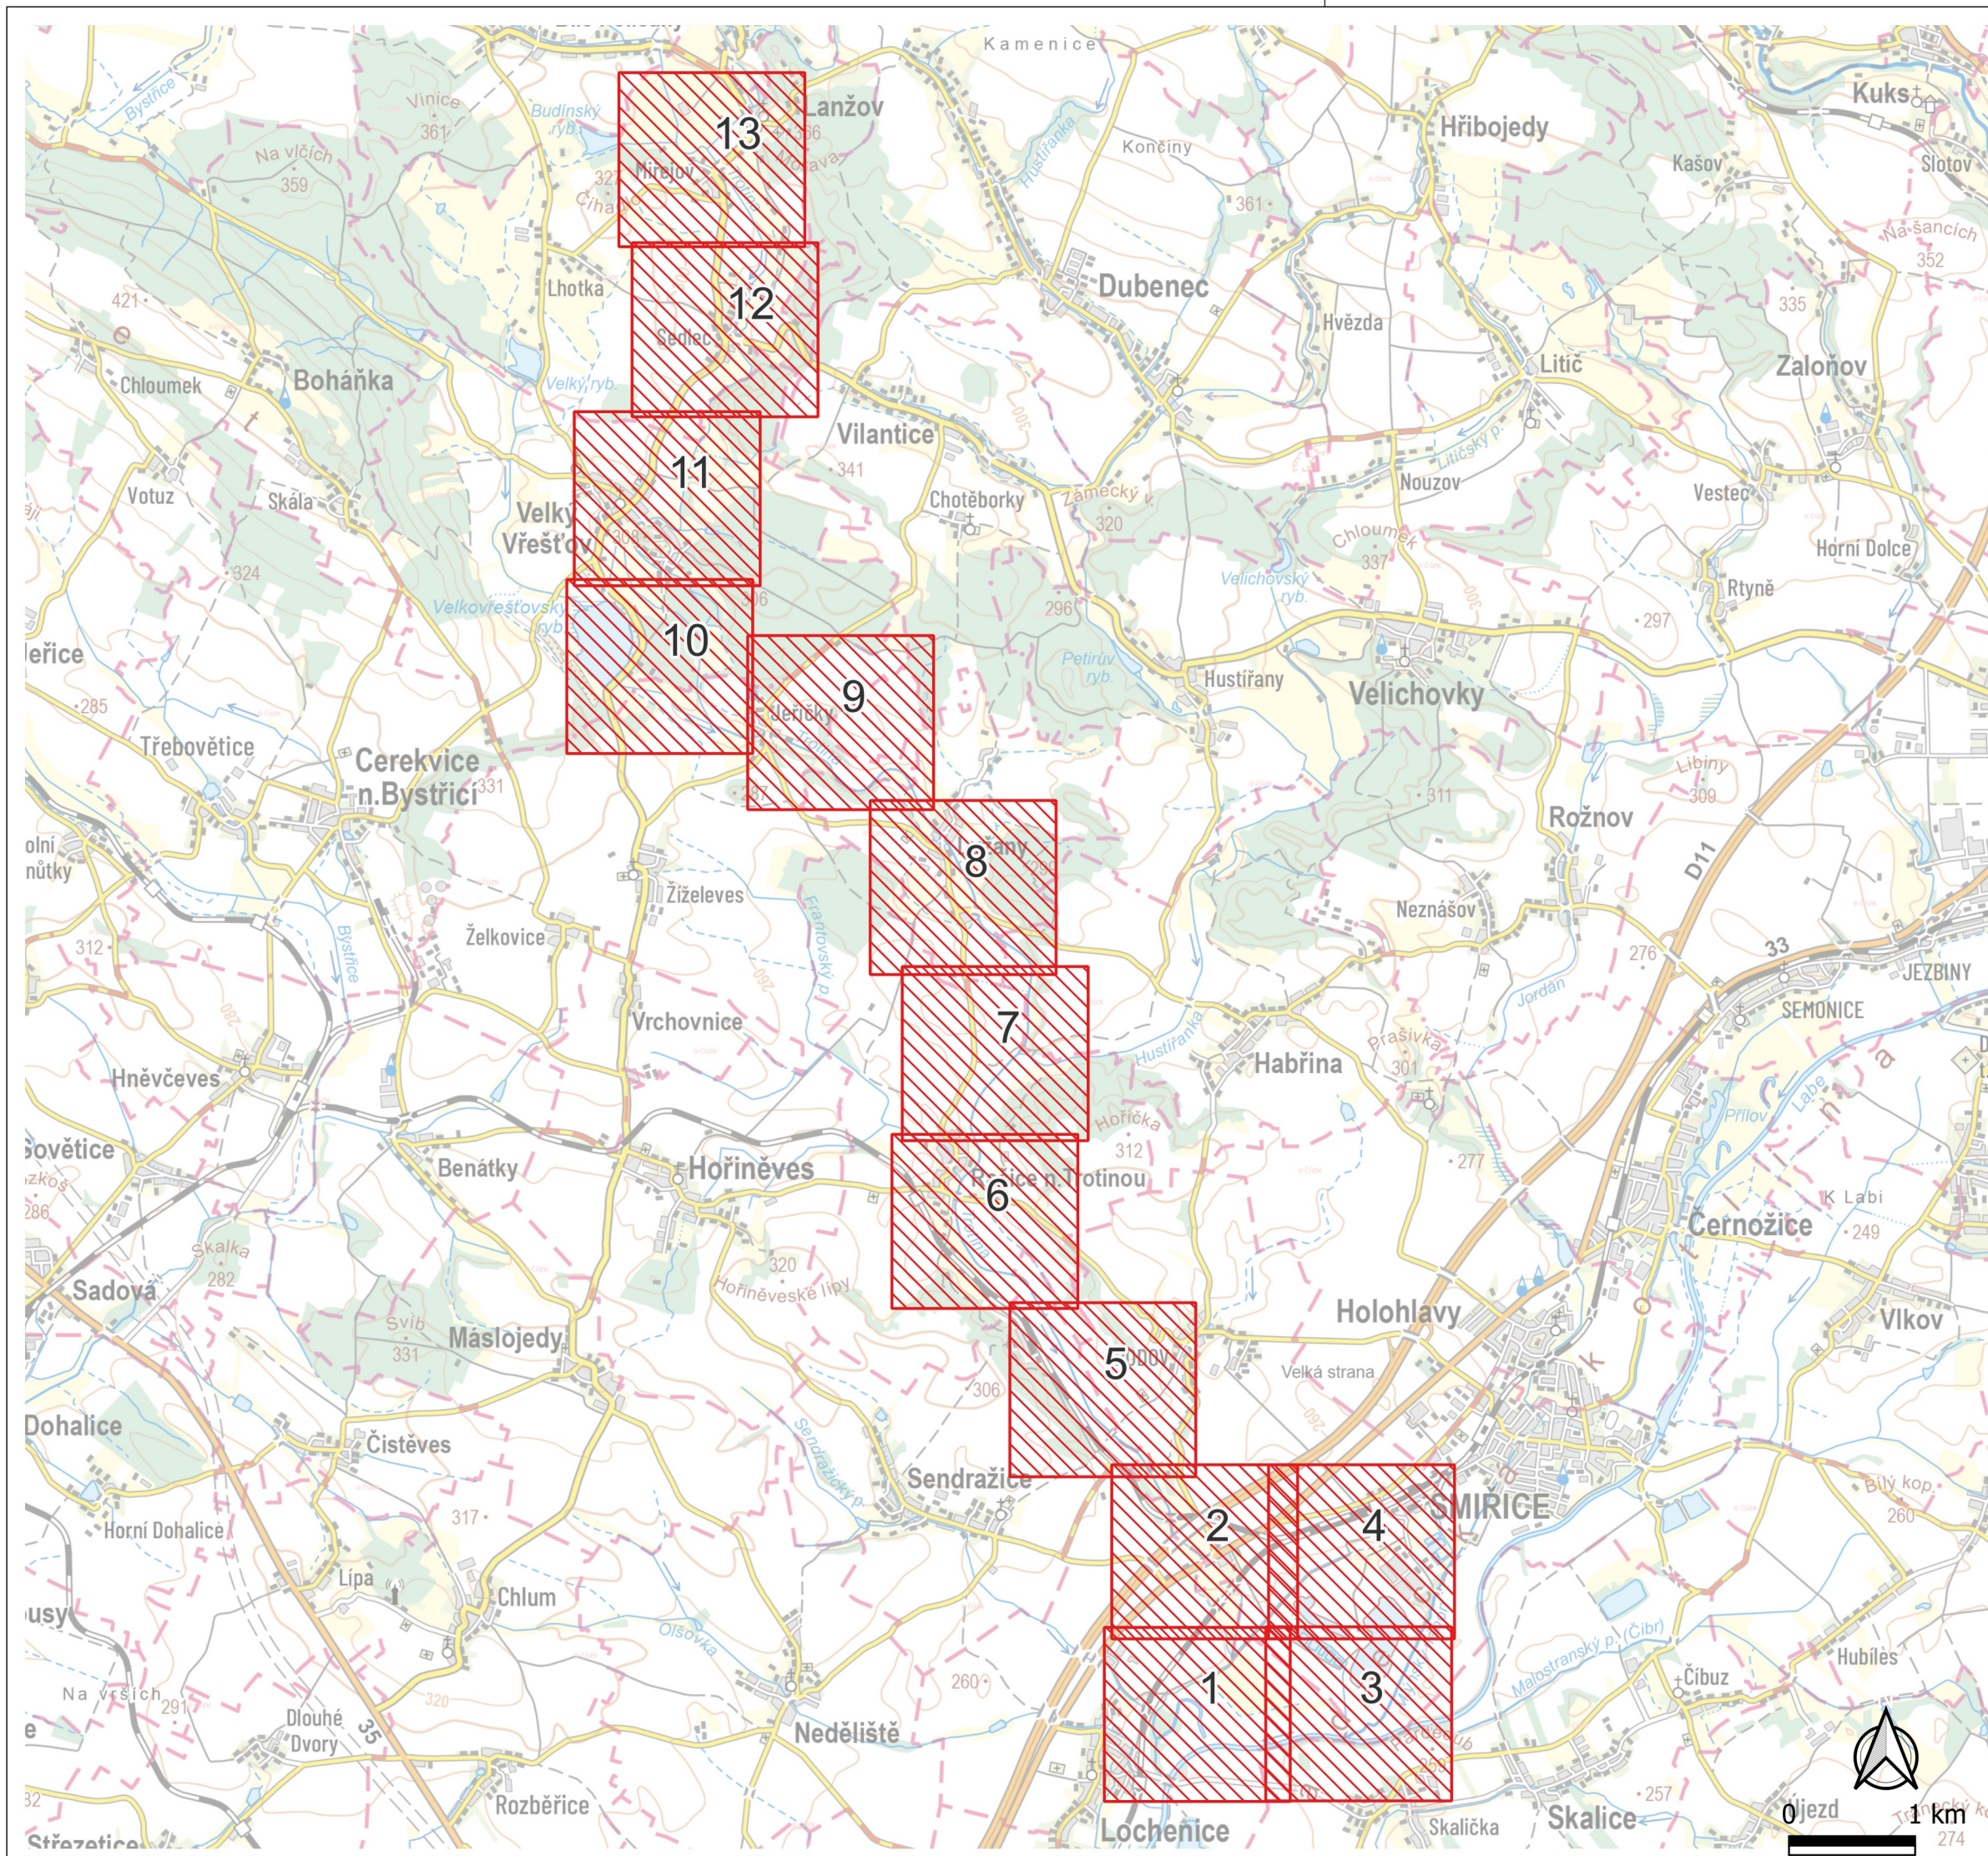

PŘEHLED 1:200 000

LEGENDA

 Klady listů

 VODNÍ DÍLA - TBD

Název projektu	Zpracování podkladů pro stanovení záplavových území a map povodňového ohrožení v územní působnosti státního podniku Povodí Labe II
Tok	Trotina
Scénář	C. Situace listokladu
Vypracoval	Ing. Jan Vrabel
Zhotovitel	VODNÍ DÍLA - TBD a.s.
Objednatel	Povodí Labe, státní podnik
Datum	03.06.2026
Počet stran	2x A4
Měřítko	1: 50000