

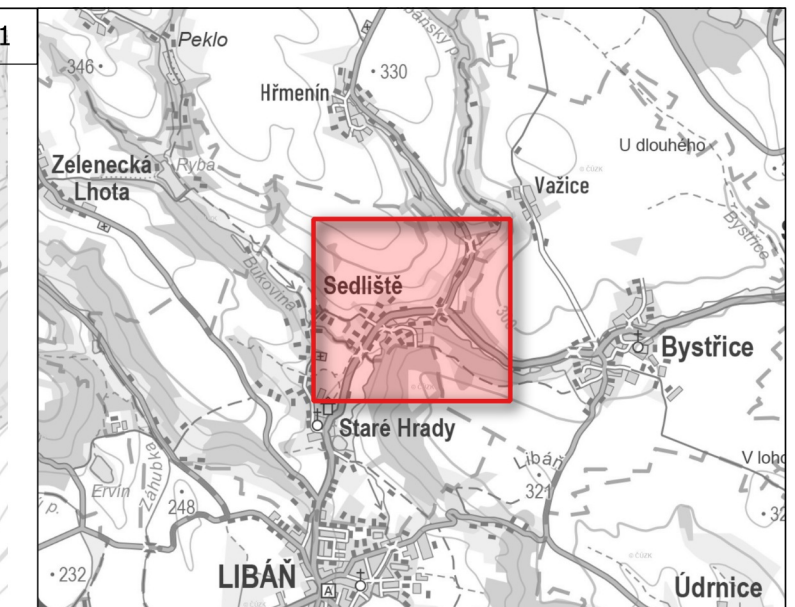


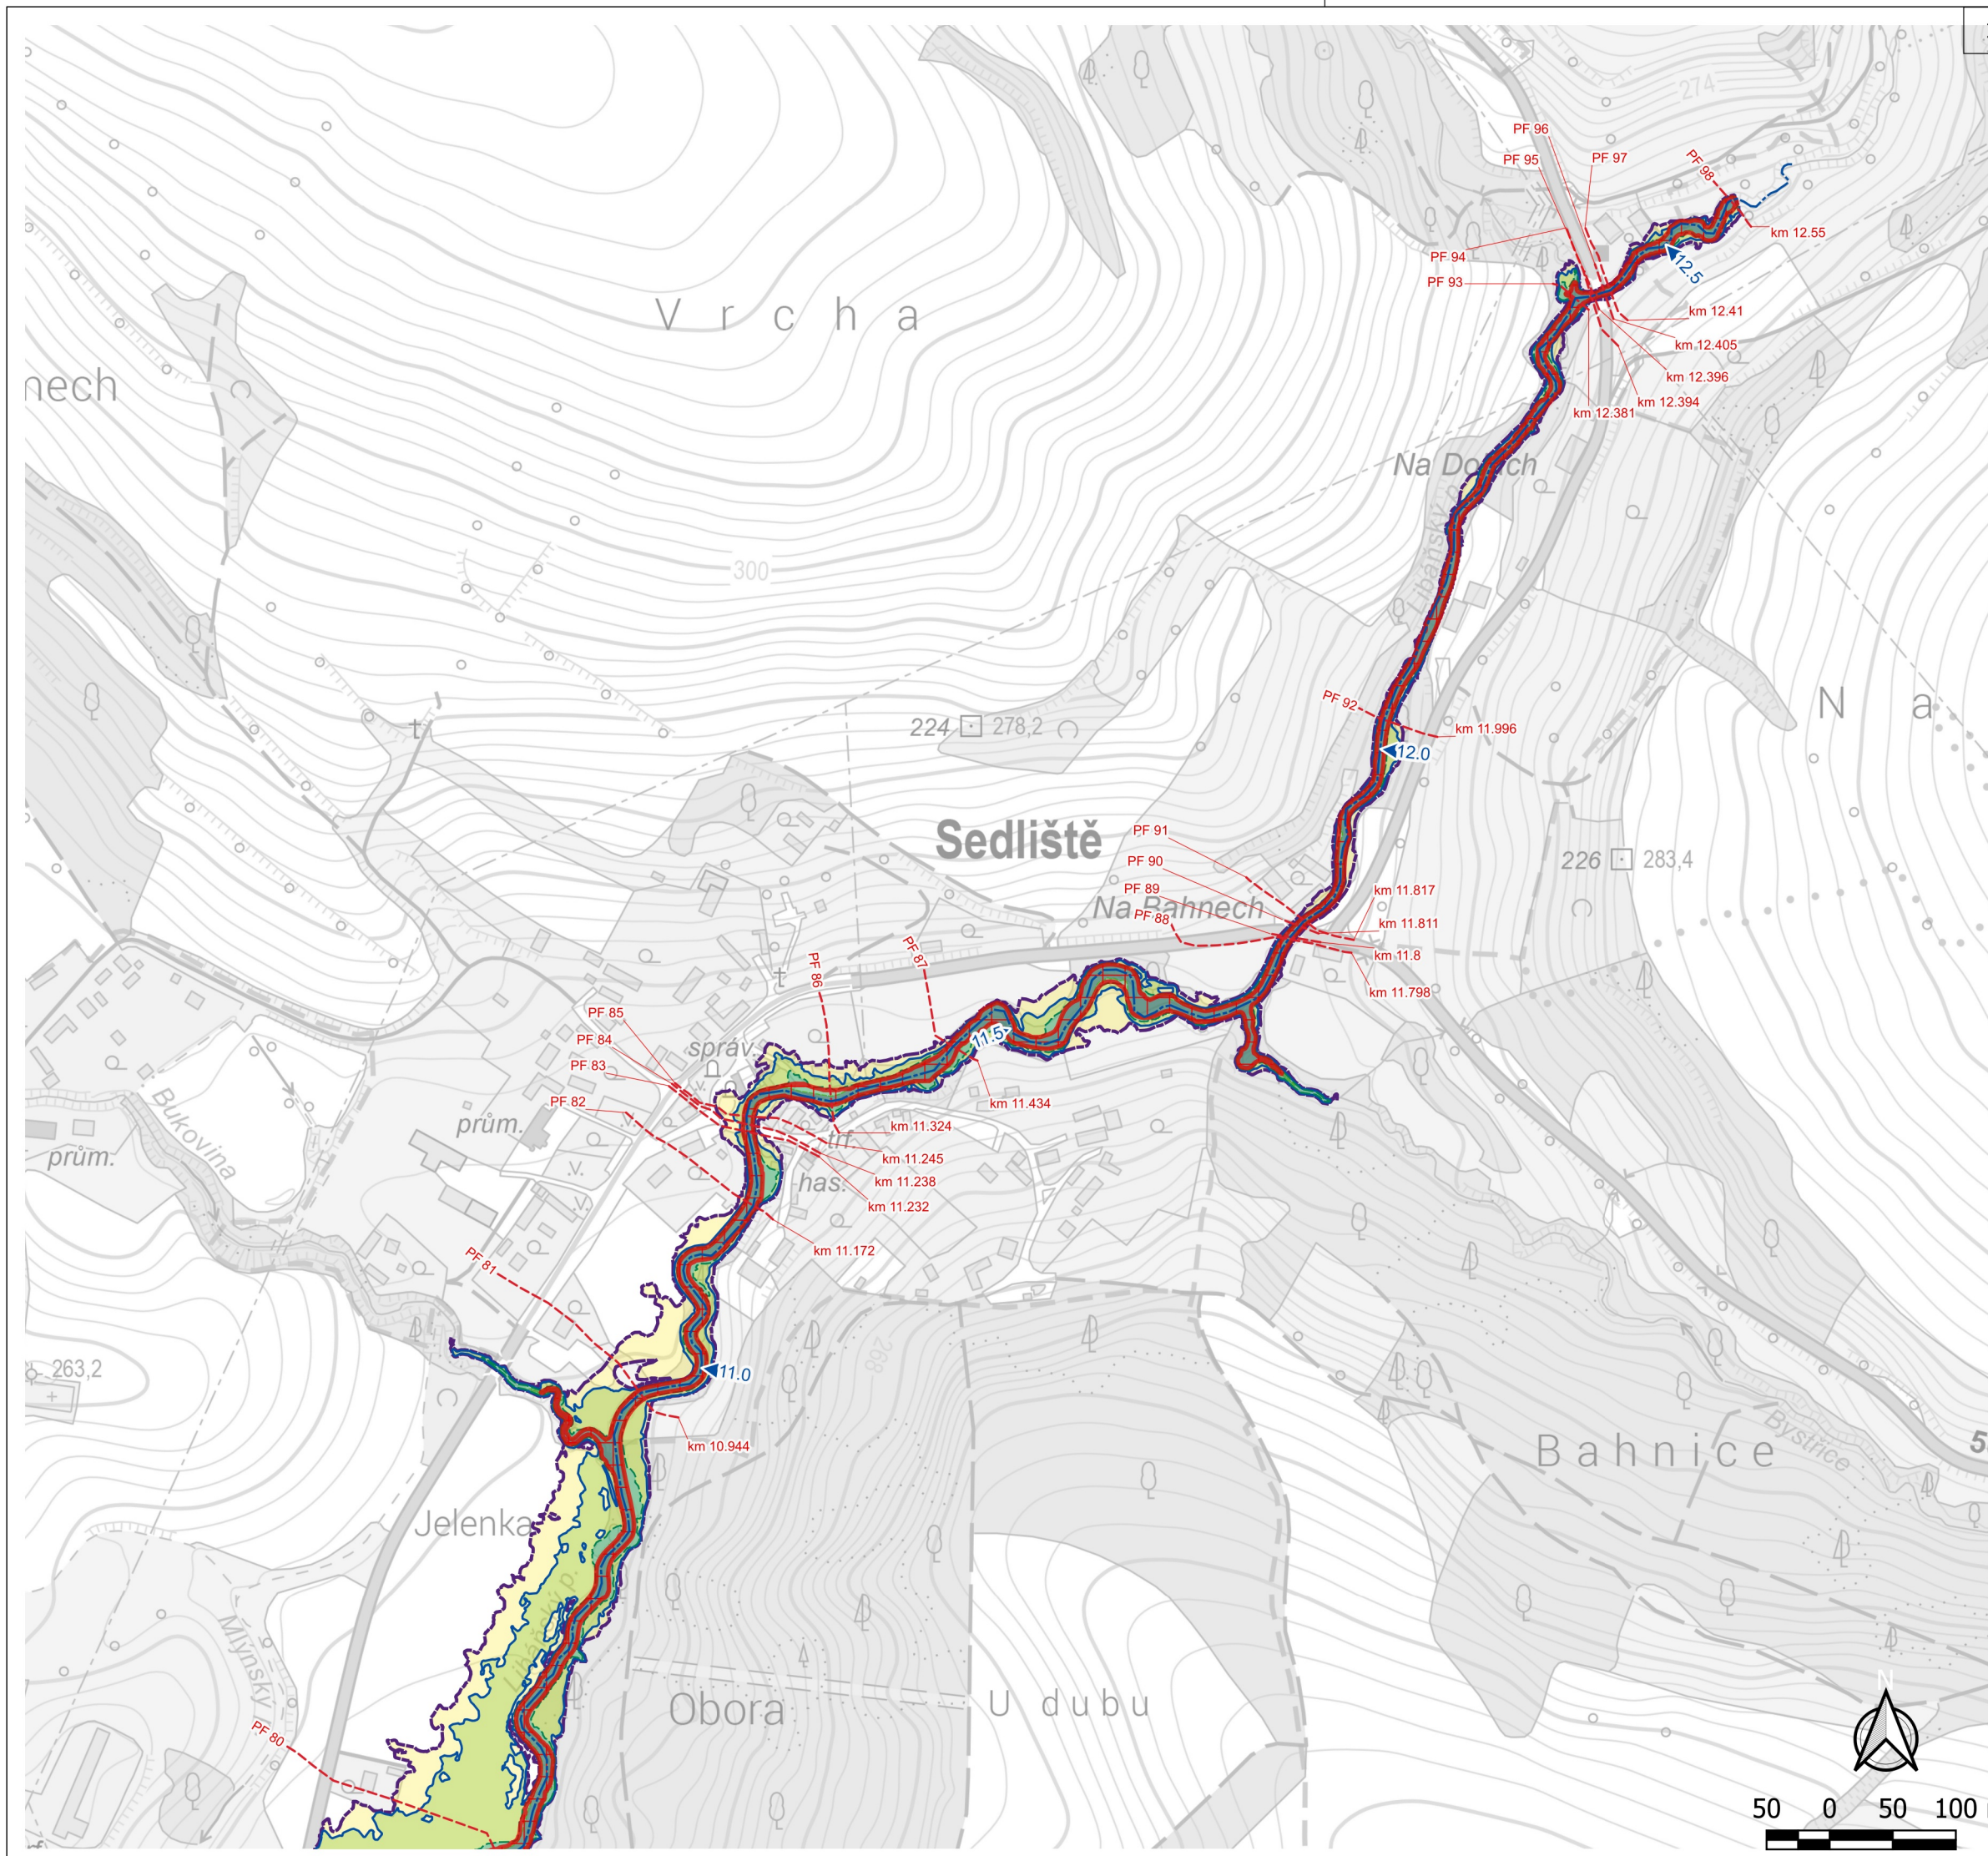

PŘEHLED 1:60 000

- ### LEGENDA
- Osa toku
 - Kilometráž
 - Údolní profily
 - Rozliv Q5
 - Rozliv Q20
 - Rozliv Q100
 - Rozliv Q500
 - Aktivní zóna

 VODNÍ DÍLA - TBD	
Název projektu	Zpracování podkladů pro stanovení záplavových území a map povodňového ohrožení v územní působnosti státního podniku Povodí Labe II
Tok	Libáňský potok
Scénář	C. Situace záplavového území a aktivní zóny
Vypracoval	Ing. Jan Höll
Zhotovitel	VODNÍ DÍLA - TBD a.s.
Objednatel	Povodí Labe, státní podnik
Datum	23.03.2026
Počet stran	2x A4
Měřítko	1: 5000

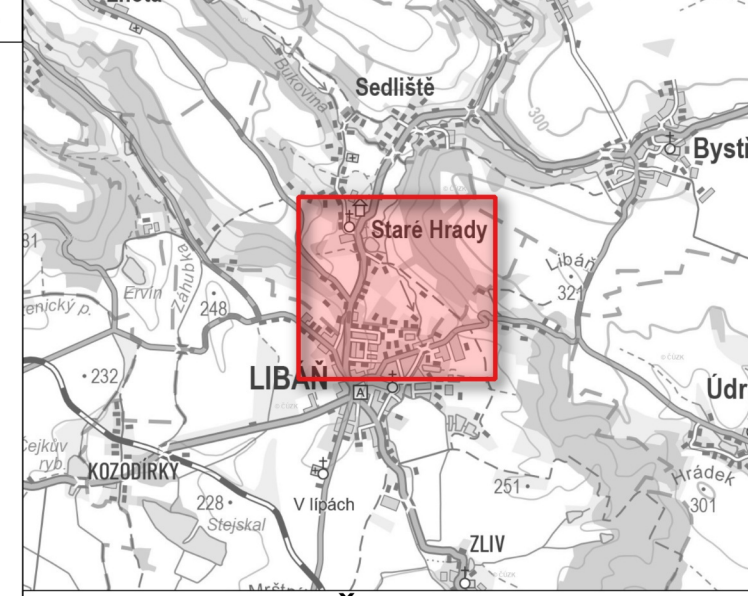



PŘEHLED 1:60 000

LEGENDA

- Osa toku
- ▲ Kilometráž
- - - Údolní profily
- Rozliv Q5
- Rozliv Q20
- Rozliv Q100
- Rozliv Q500
- Aktivní zóna

VODNÍ DÍLA - TBD



Název projektu	Zpracování podkladů pro stanovení záplavových území a map povodňového ohrožení v územní působnosti státního podniku Povodí Labe II
Tok	Libáňský potok
Scénář	C. Situace záplavového území a aktivní zóny
Vypracoval	Ing. Jan Höll
Zhotovitel	VODNÍ DÍLA - TBD a.s.
Objednatel	Povodí Labe, státní podnik
Datum	23.03.2026
Počet stran	2x A4
Měřítko	1: 5000

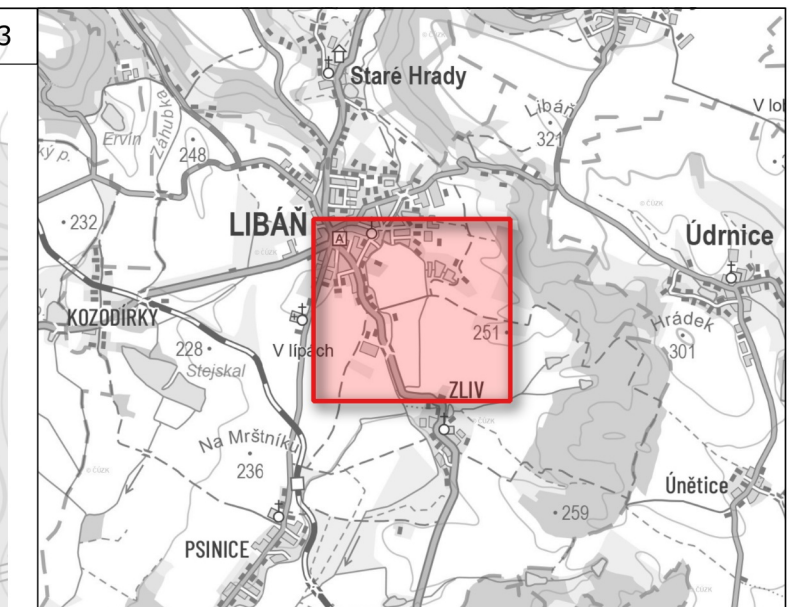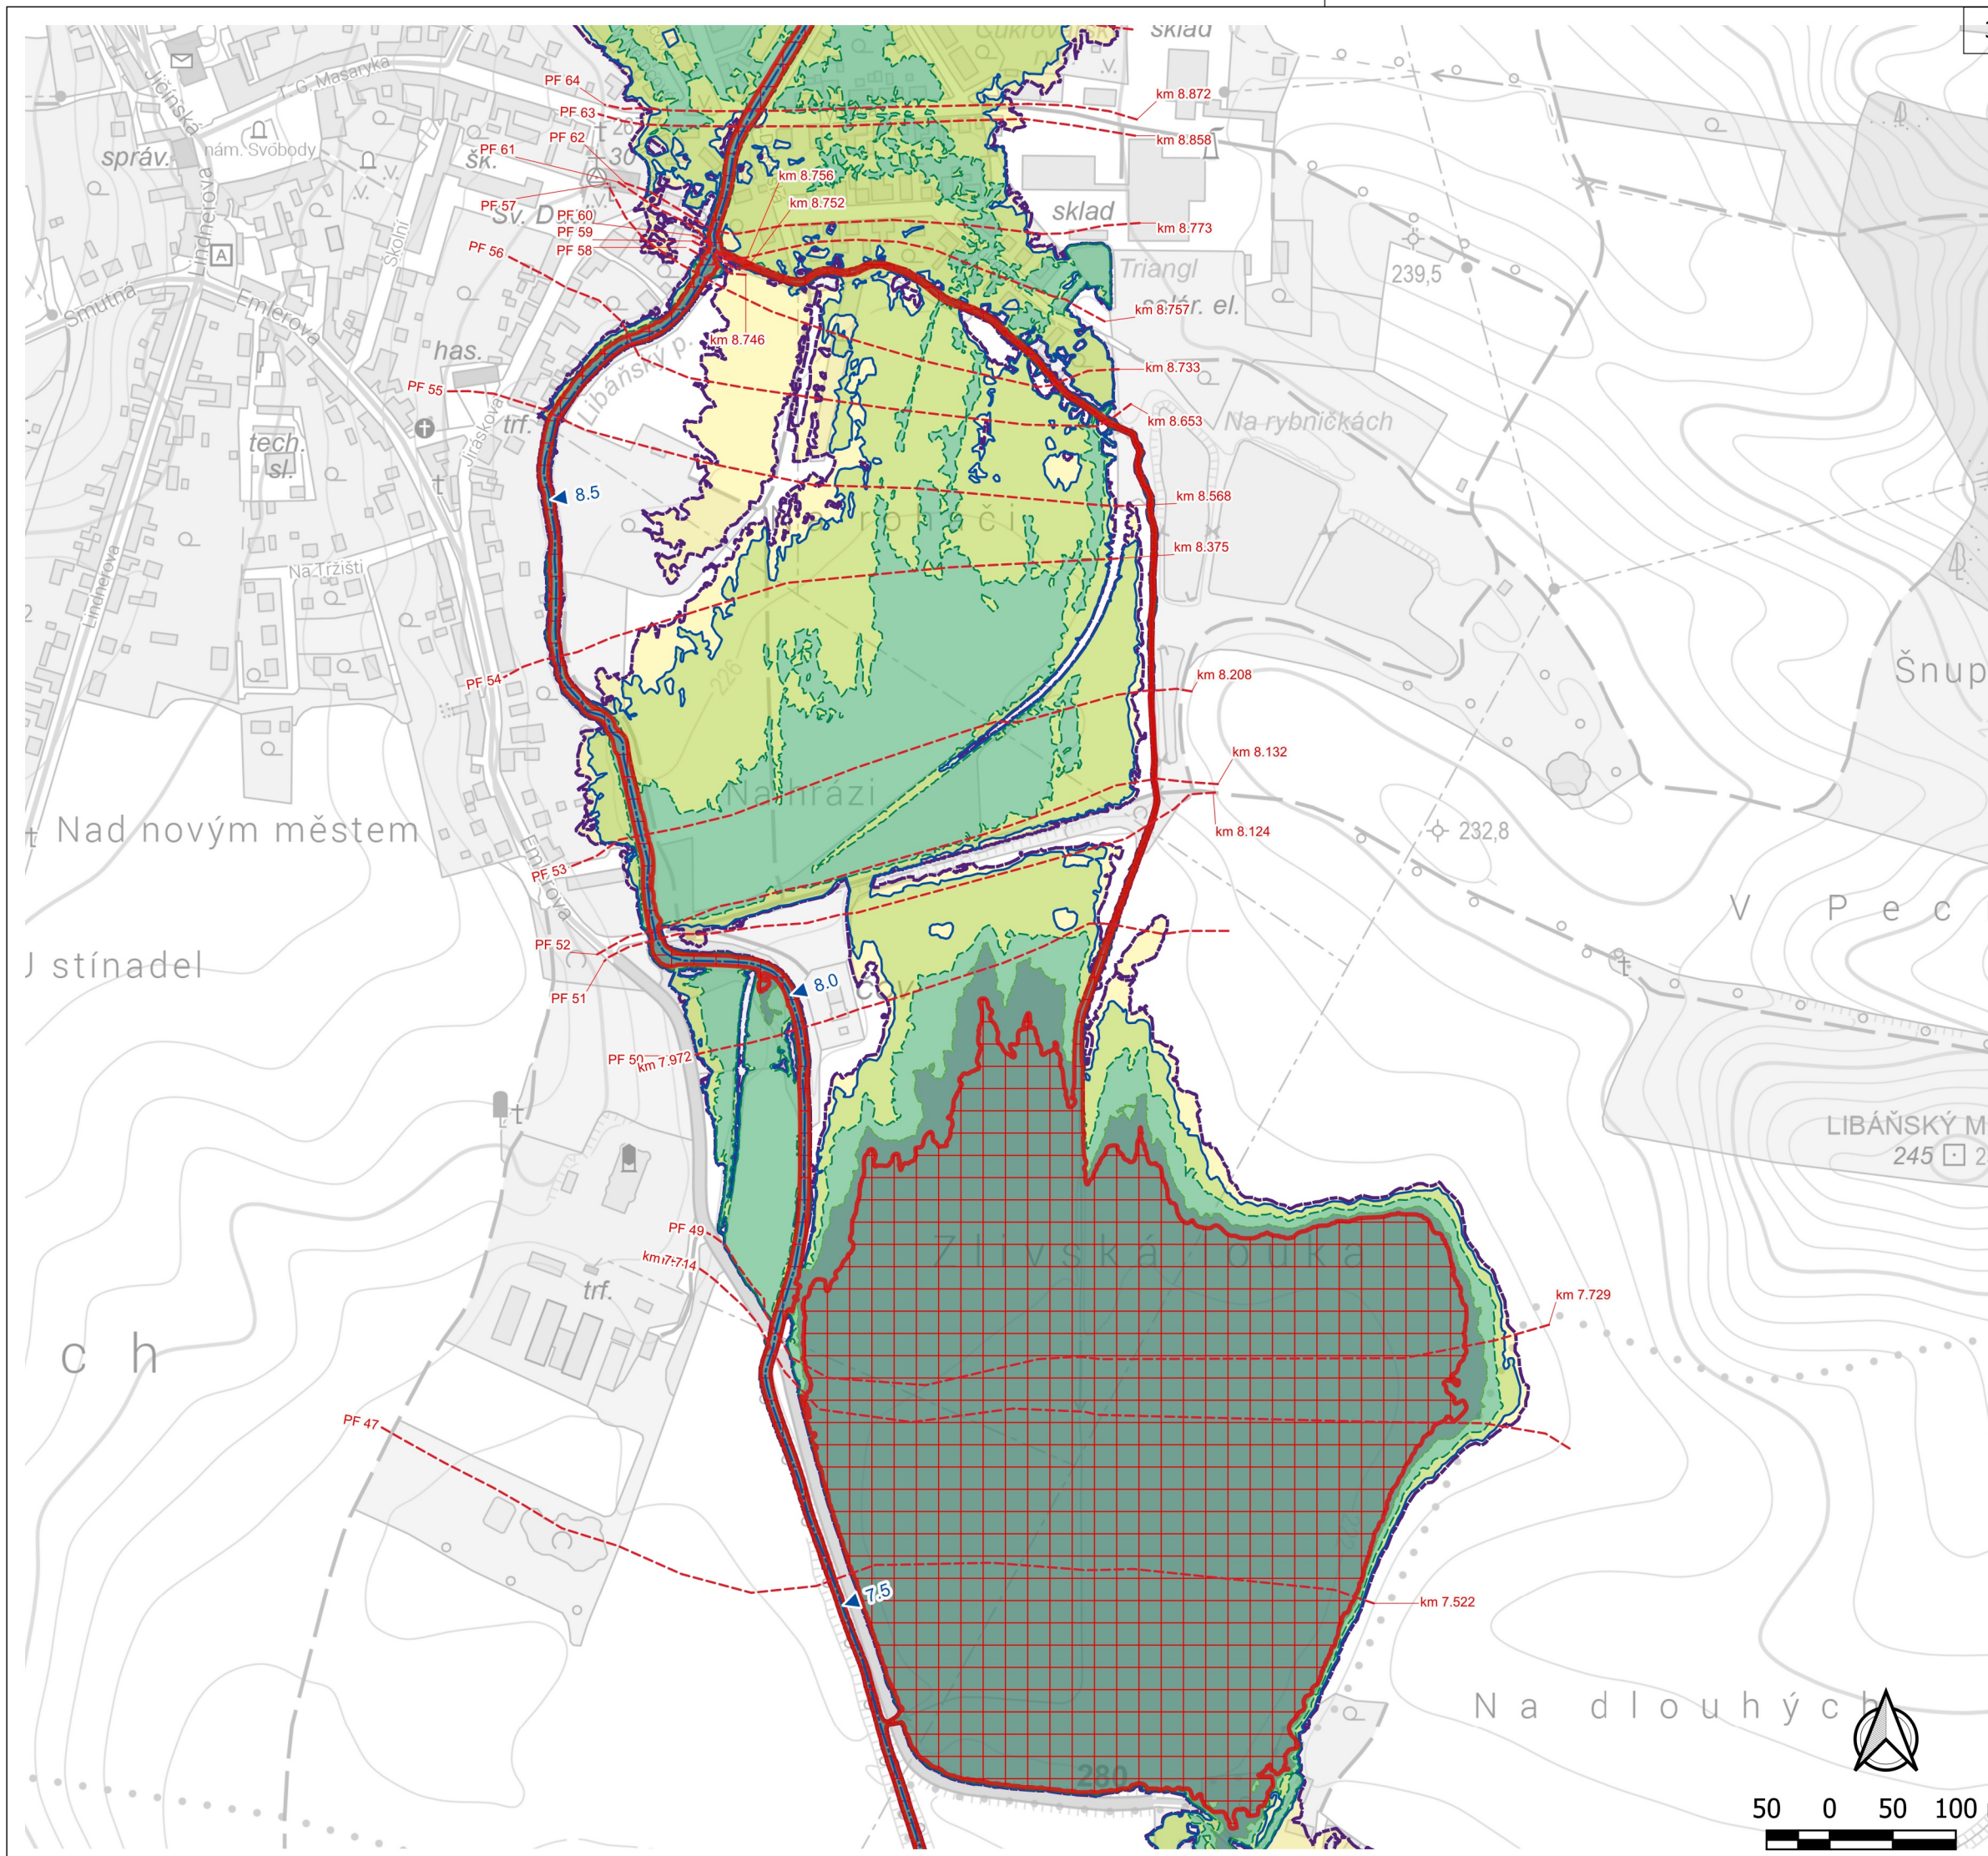

PŘEHLED 1:60 000

- LEGENDA**
- Osa toku
 - ▲ Kilometráž
 - - - Údolní profily
 - Rozliv Q5
 - Rozliv Q20
 - Rozliv Q100
 - Rozliv Q500
 - Aktivní zóna

 VODNÍ DÍLA - TBD	
Název projektu	Zpracování podkladů pro stanovení záplavových území a map povodňového ohrožení v územní působnosti státního podniku Povodí Labe II
Tok	Libáňský potok
Scénář	C. Situace záplavového území a aktivní zóny
Vypracoval	Ing. Jan Höll
Zhotovitel	VODNÍ DÍLA - TBD a.s.
Objednatel	Povodí Labe, státní podnik
Datum	23.03.2026
Počet stran	2x A4
Měřítko	1: 5000

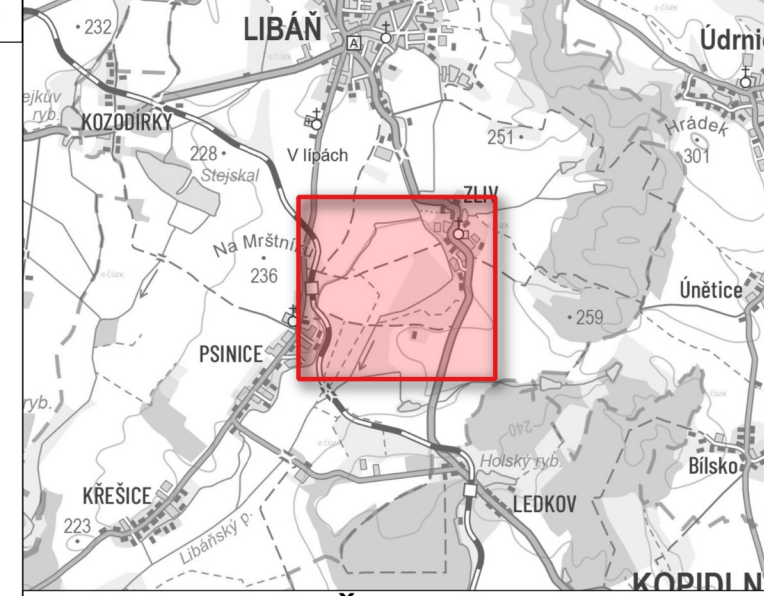
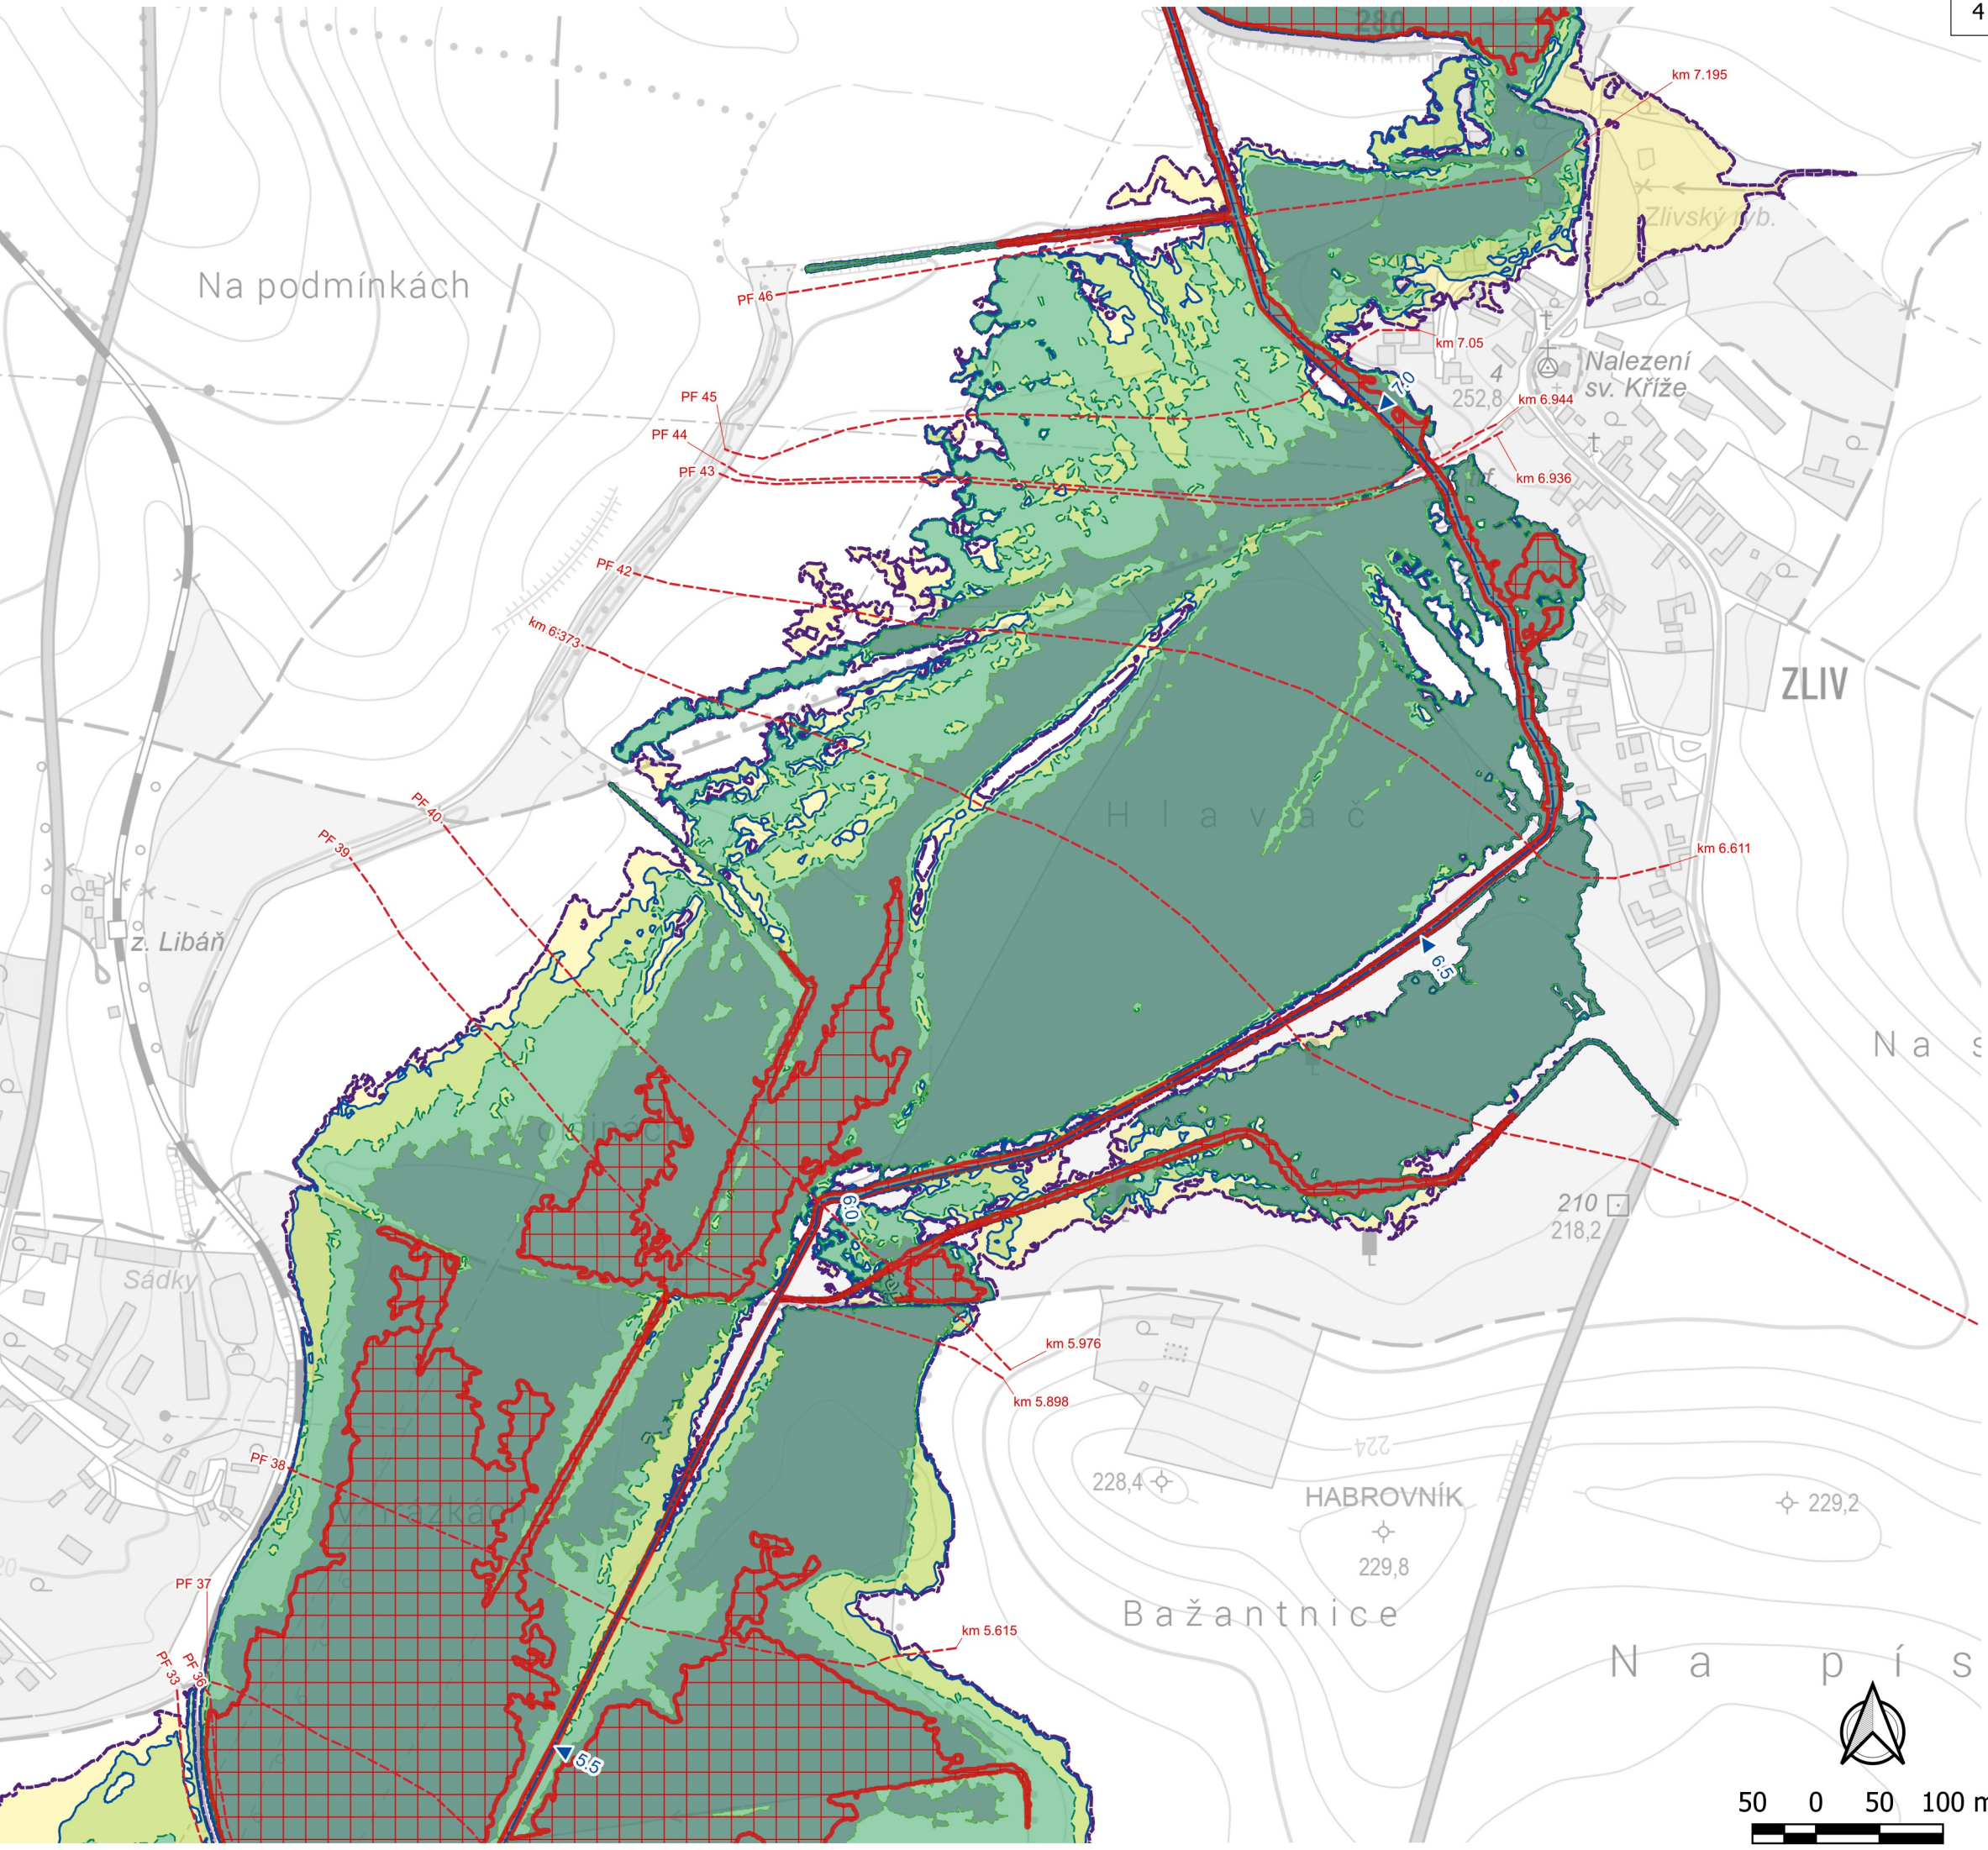


PŘEHLED 1:60 000

- LEGENDA**
- Osa toku
 - ▲ Kilometráž
 - - - Údolní profily
 - Rozliv Q5
 - Rozliv Q20
 - Rozliv Q100
 - Rozliv Q500
 - Aktivní zóna

 VODNÍ DÍLA - TBD

Název projektu	Zpracování podkladů pro stanovení záplavových území a map povodňového ohrožení v územní působnosti státního podniku Povodí Labe II
Tok	Libáňský potok
Scénář	C. Situace záplavového území a aktivní zóny
Vypracoval	Ing. Jan Höll
Zhotovitel	VODNÍ DÍLA - TBD a.s.
Objednatel	Povodí Labe, státní podnik
Datum	23.03.2026
Počet stran	2x A4
Měřítko	1: 5000

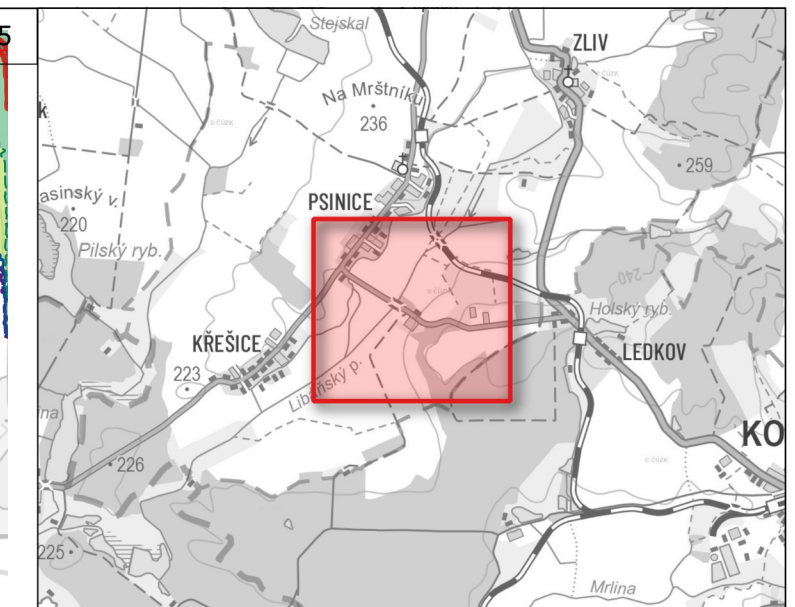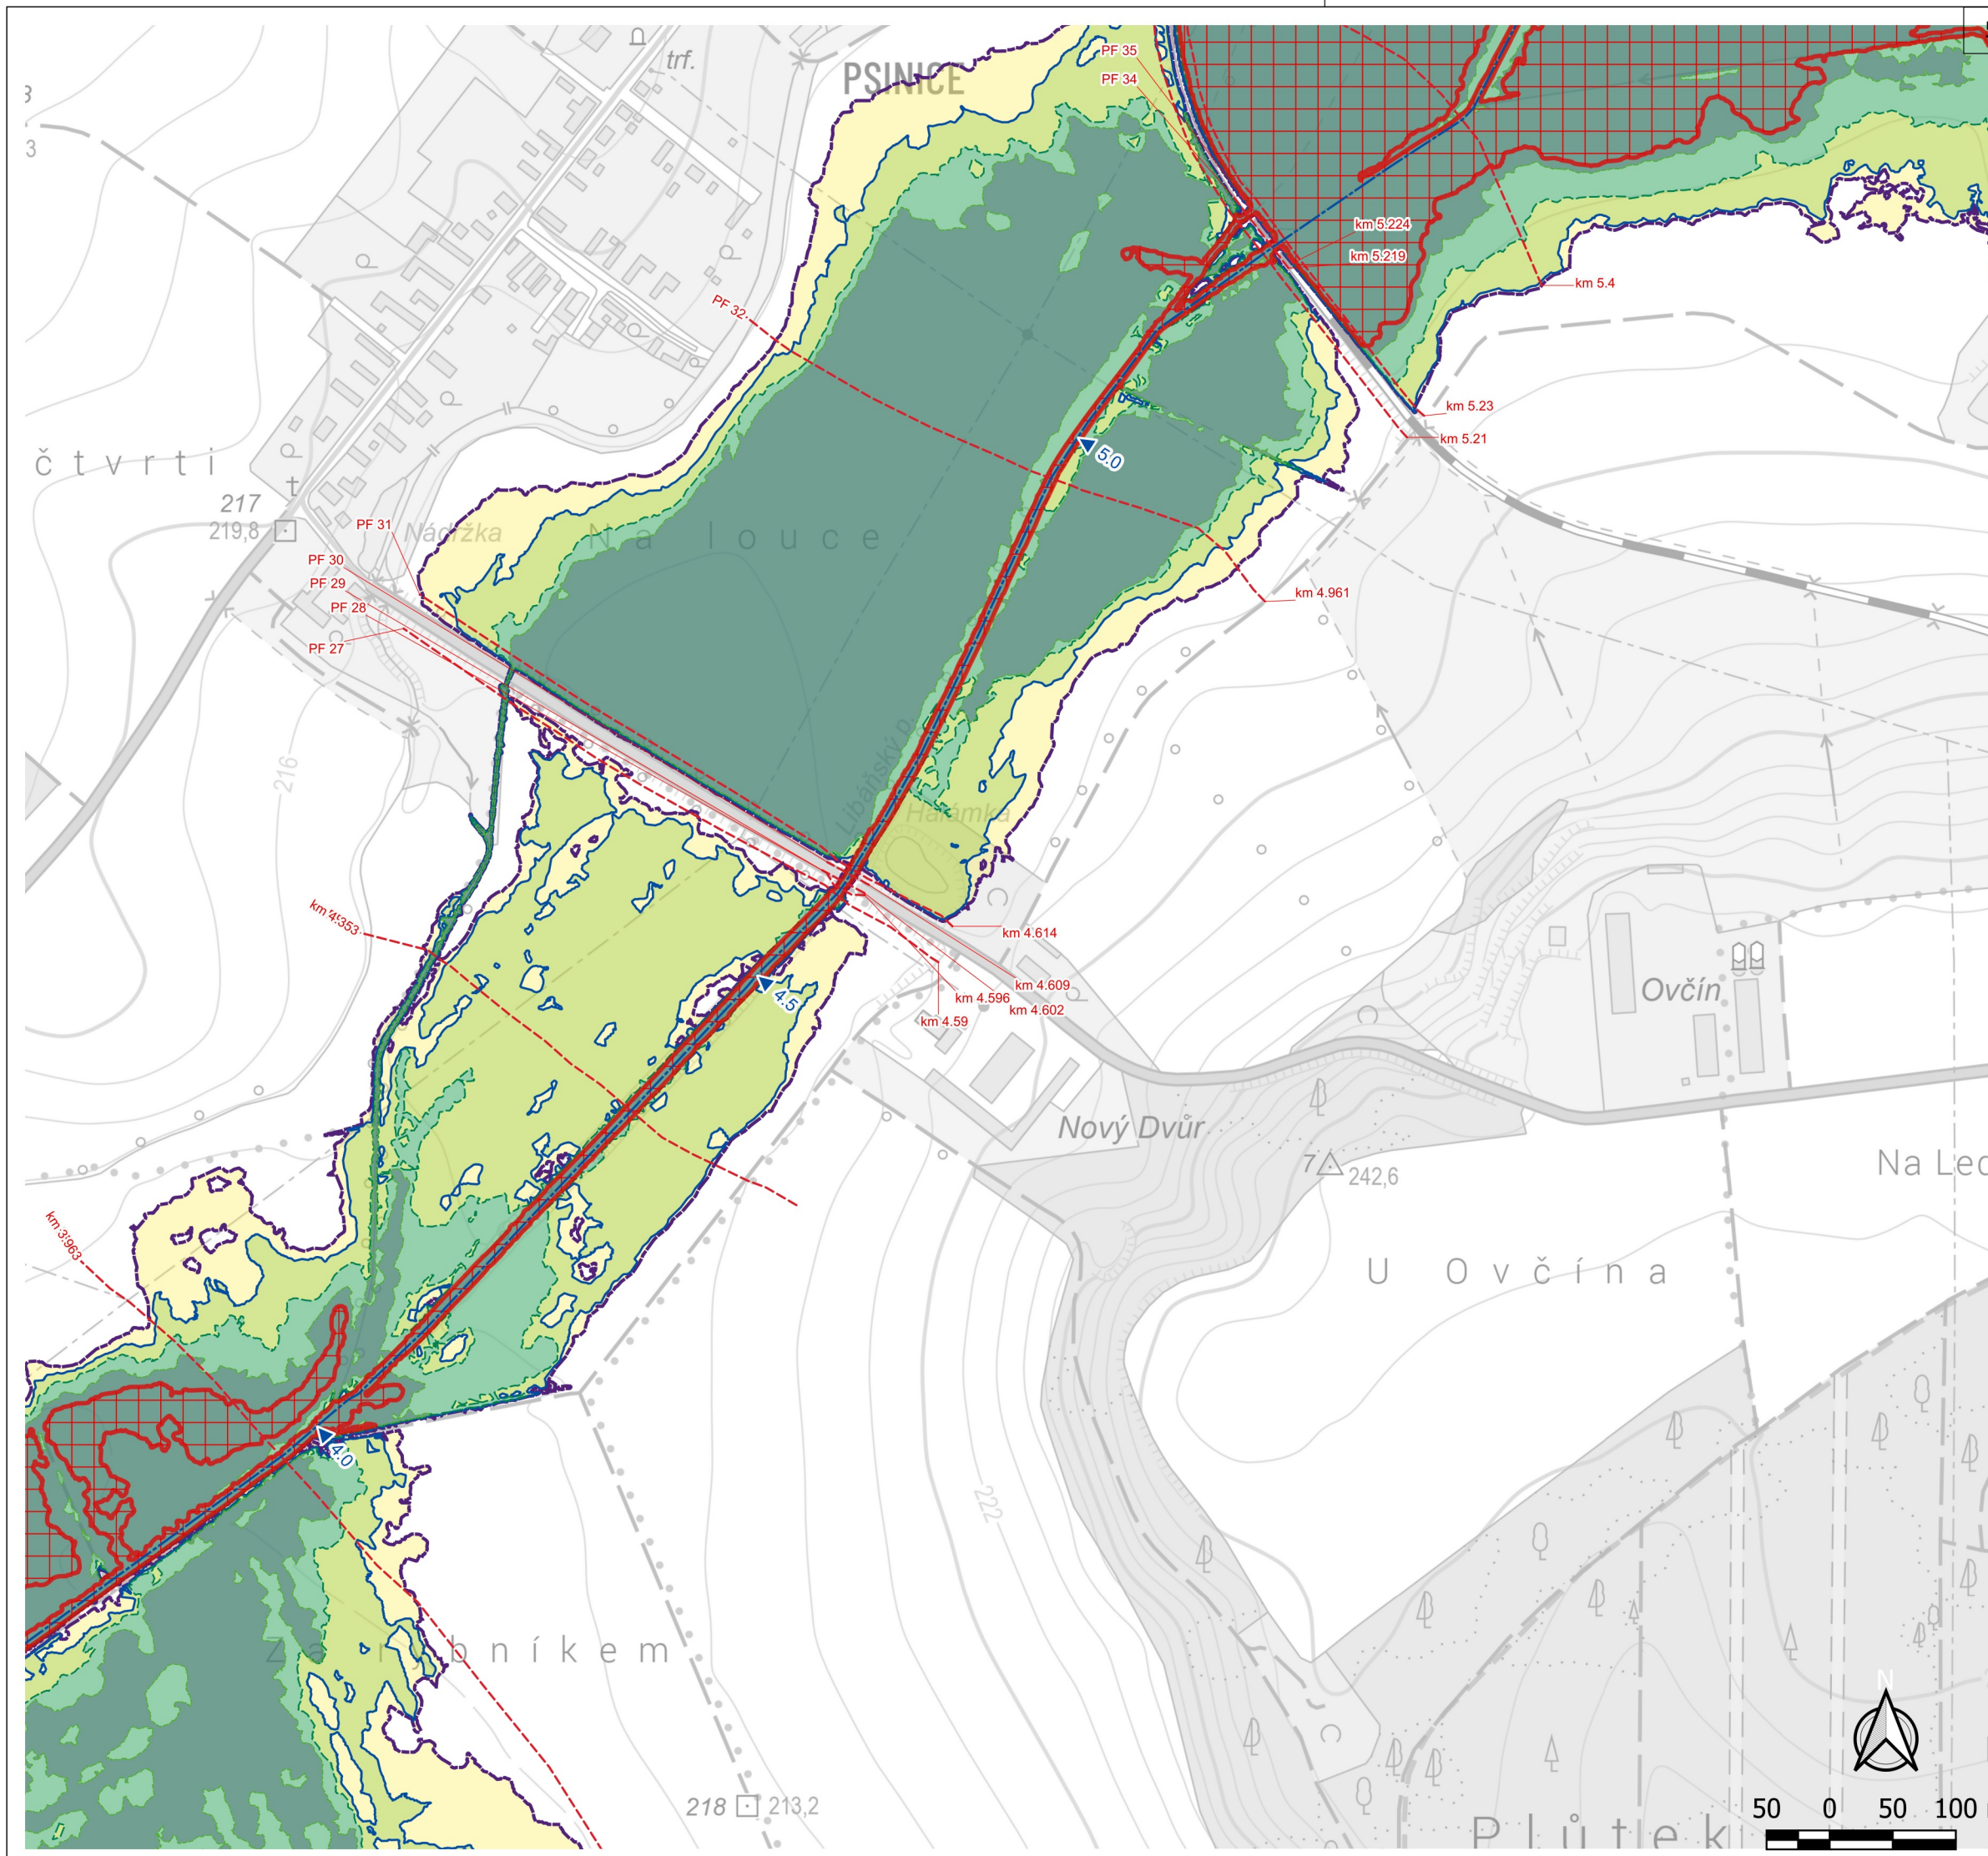

PŘEHLED



1:60 000

LEGENDA

- Osa toku
- Kilometráž
- Údolní profily
- Rozliv Q5
- Rozliv Q20
- Rozliv Q100
- Rozliv Q500
- Aktivní zóna

 VODNÍ DÍLA - TBD

Název projektu	Zpracování podkladů pro stanovení záplavových území a map povodňového ohrožení v územní působnosti státního podniku Povodí Labe II
Tok	Libáňský potok
Scénář	C. Situace záplavového území a aktivní zóny
Vypracoval	Ing. Jan Höll
Zhotovitel	VODNÍ DÍLA - TBD a.s.
Objednatel	Povodí Labe, státní podnik
Datum	23.03.2026
Počet stran	2x A4
Měřítko	1: 5000

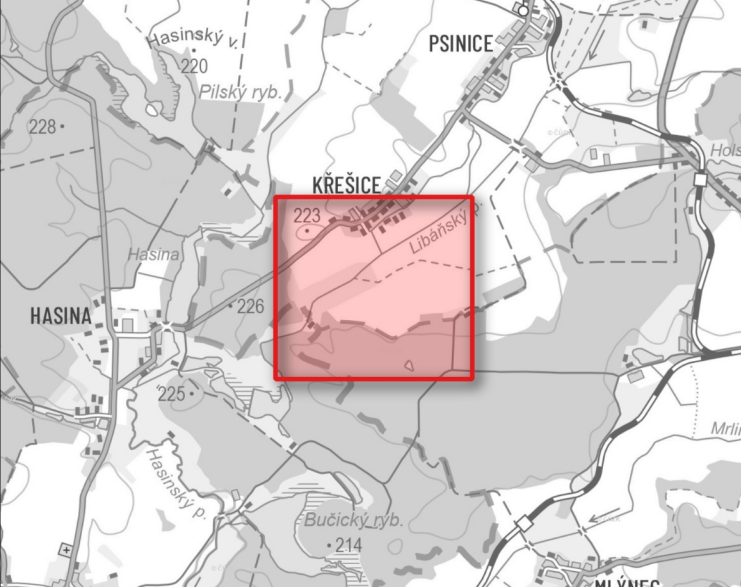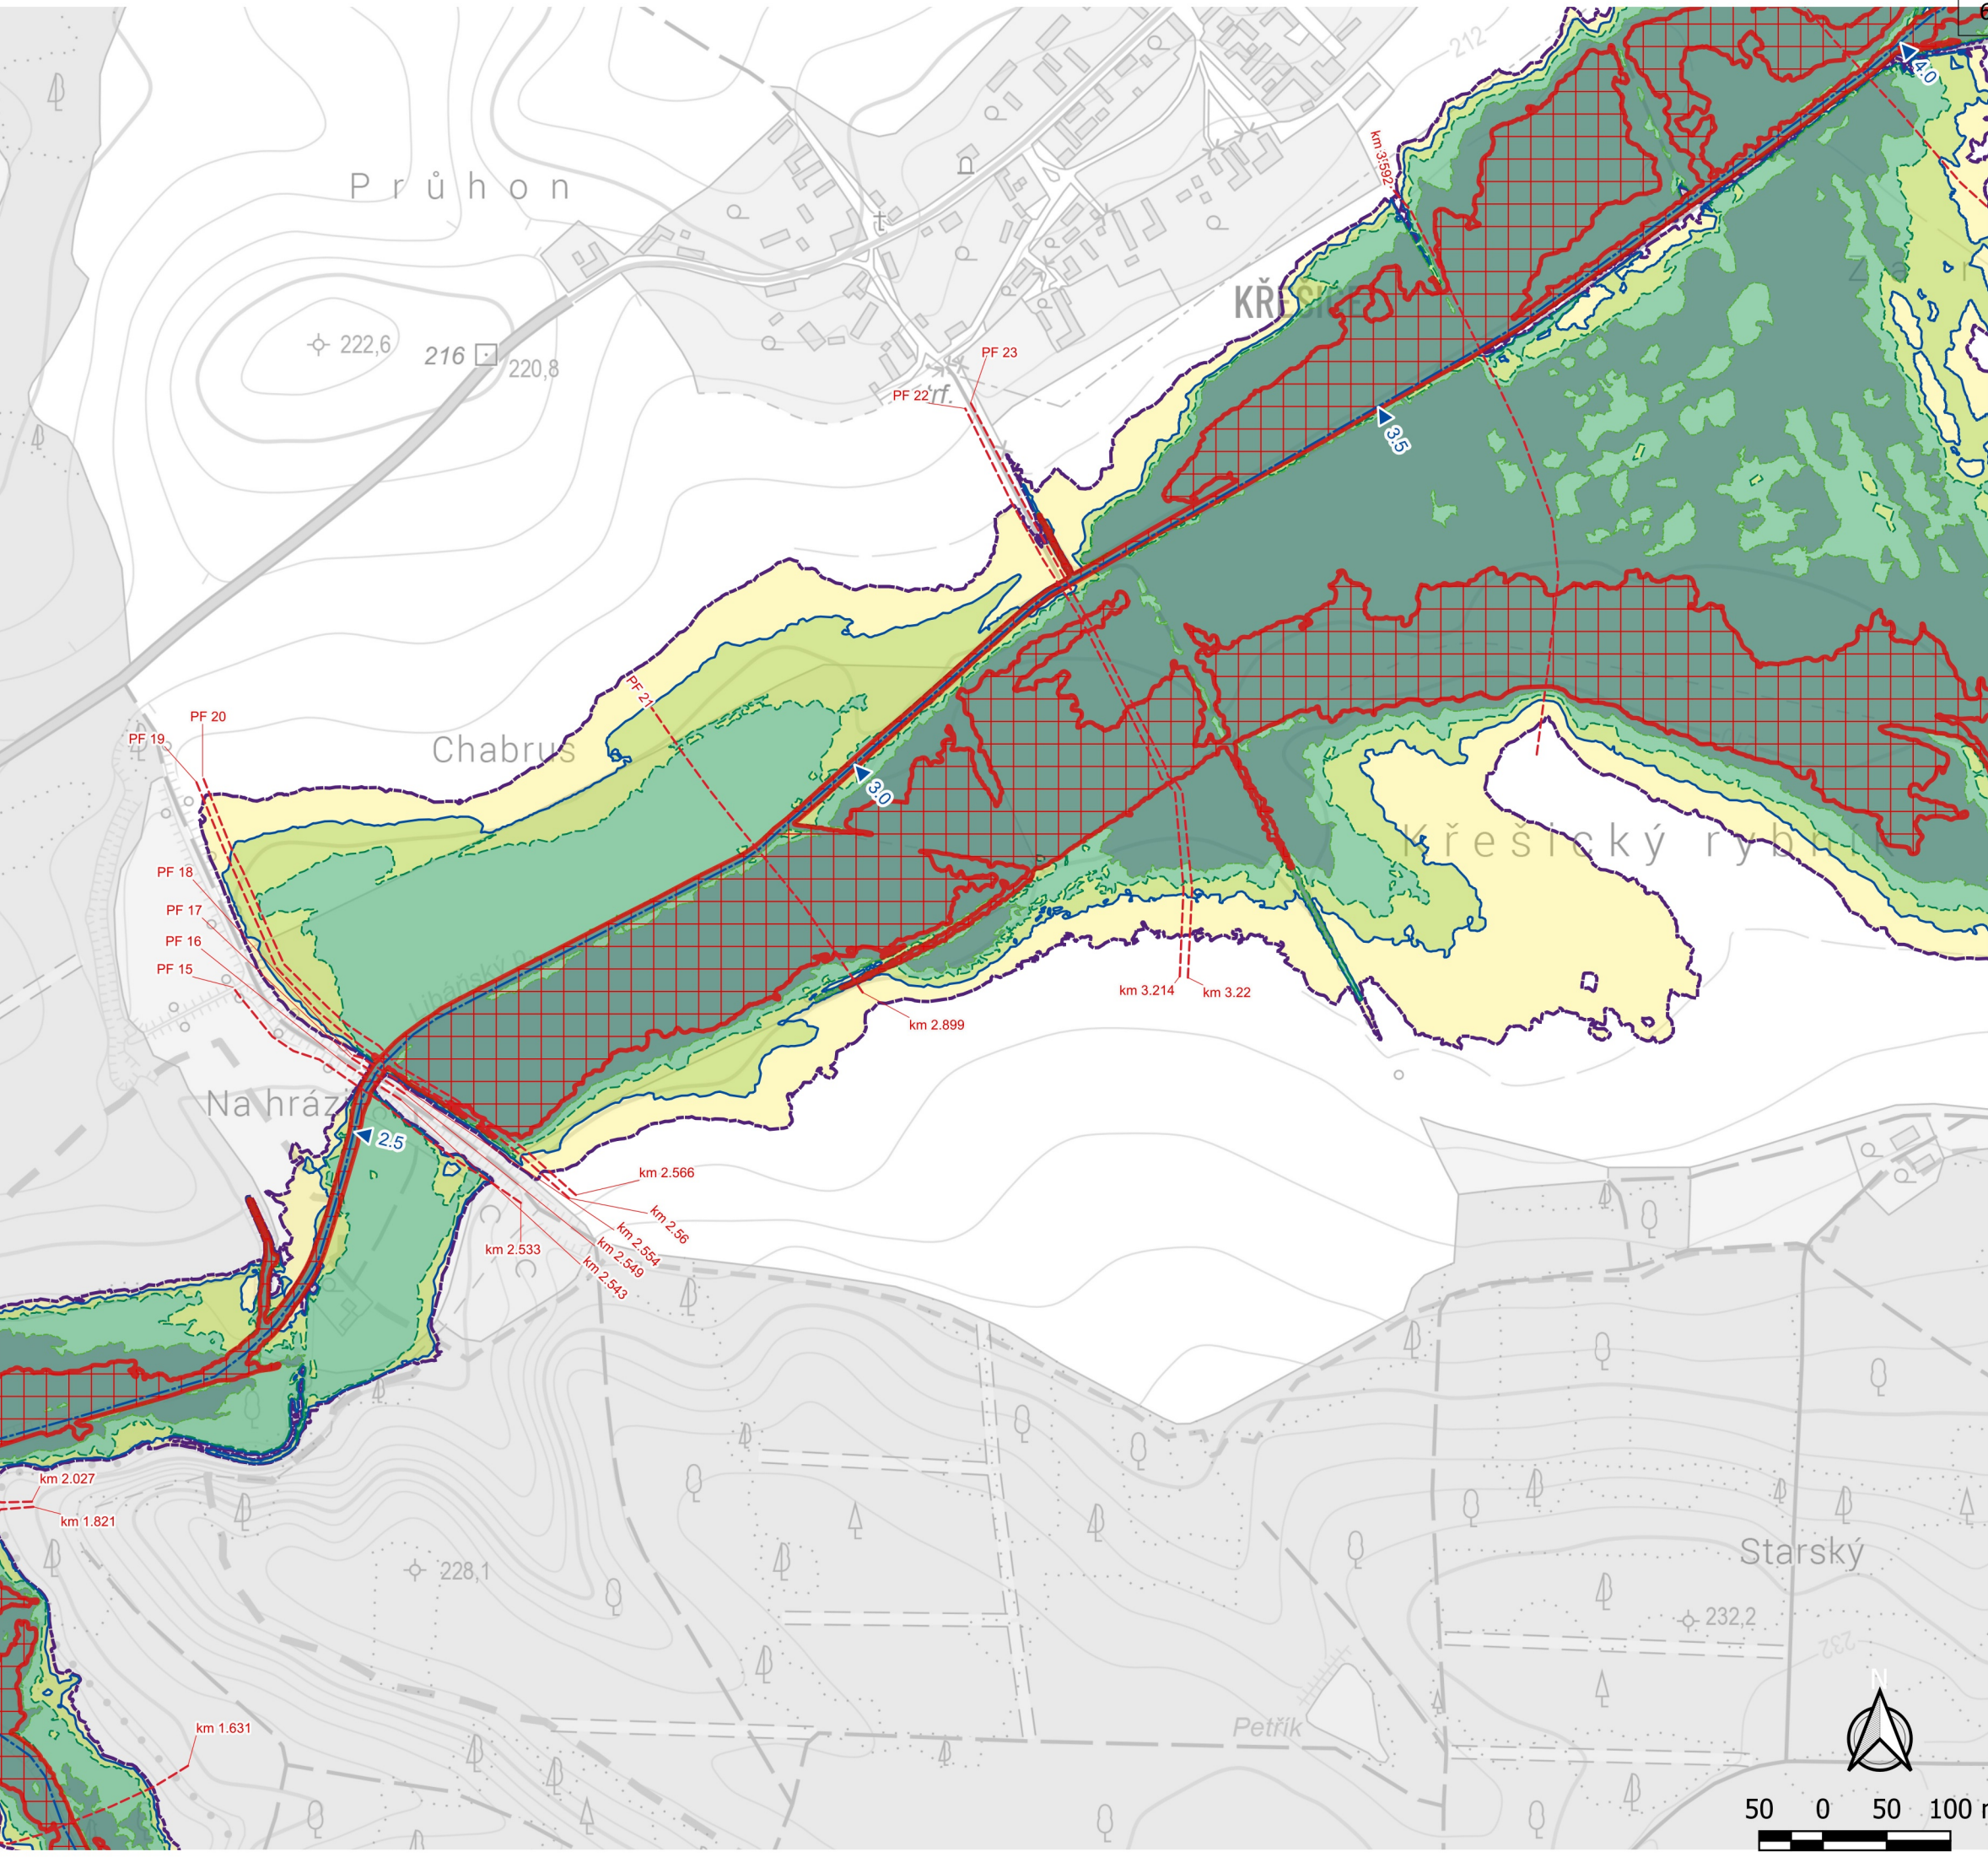



PŘEHLED 1:60 000

LEGENDA

- Osa toku
- ▲ Kilometráž
- - - Údolní profily
- Rozliv Q5
- Rozliv Q20
- Rozliv Q100
- Rozliv Q500
- Aktivní zóna



Název projektu	Zpracování podkladů pro stanovení záplavových území a map povodňového ohrožení v územní působnosti státního podniku Povodí Labe II
Tok	Libáňský potok
Scénář	C. Situace záplavového území a aktivní zóny
Vypracoval	Ing. Jan Höll
Zhotovitel	VODNÍ DÍLA - TBD a.s.
Objednatel	Povodí Labe, státní podnik
Datum	23.03.2026
Počet stran	2x A4
Měřítko	1: 5000

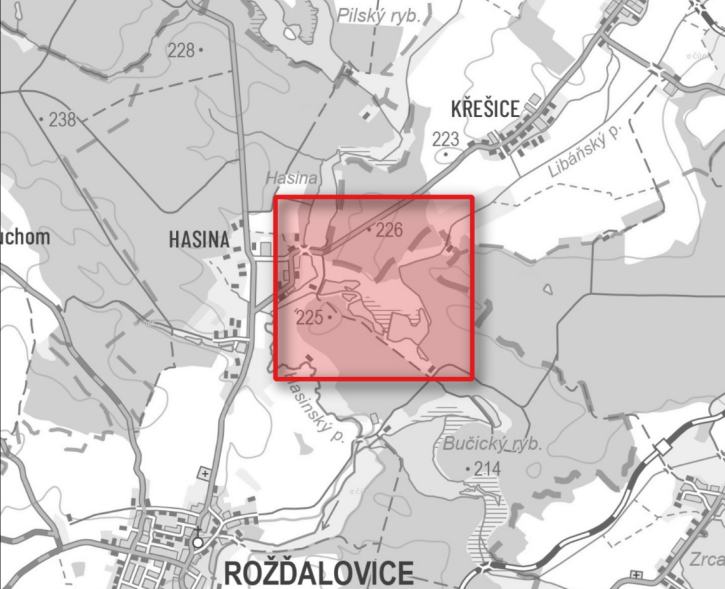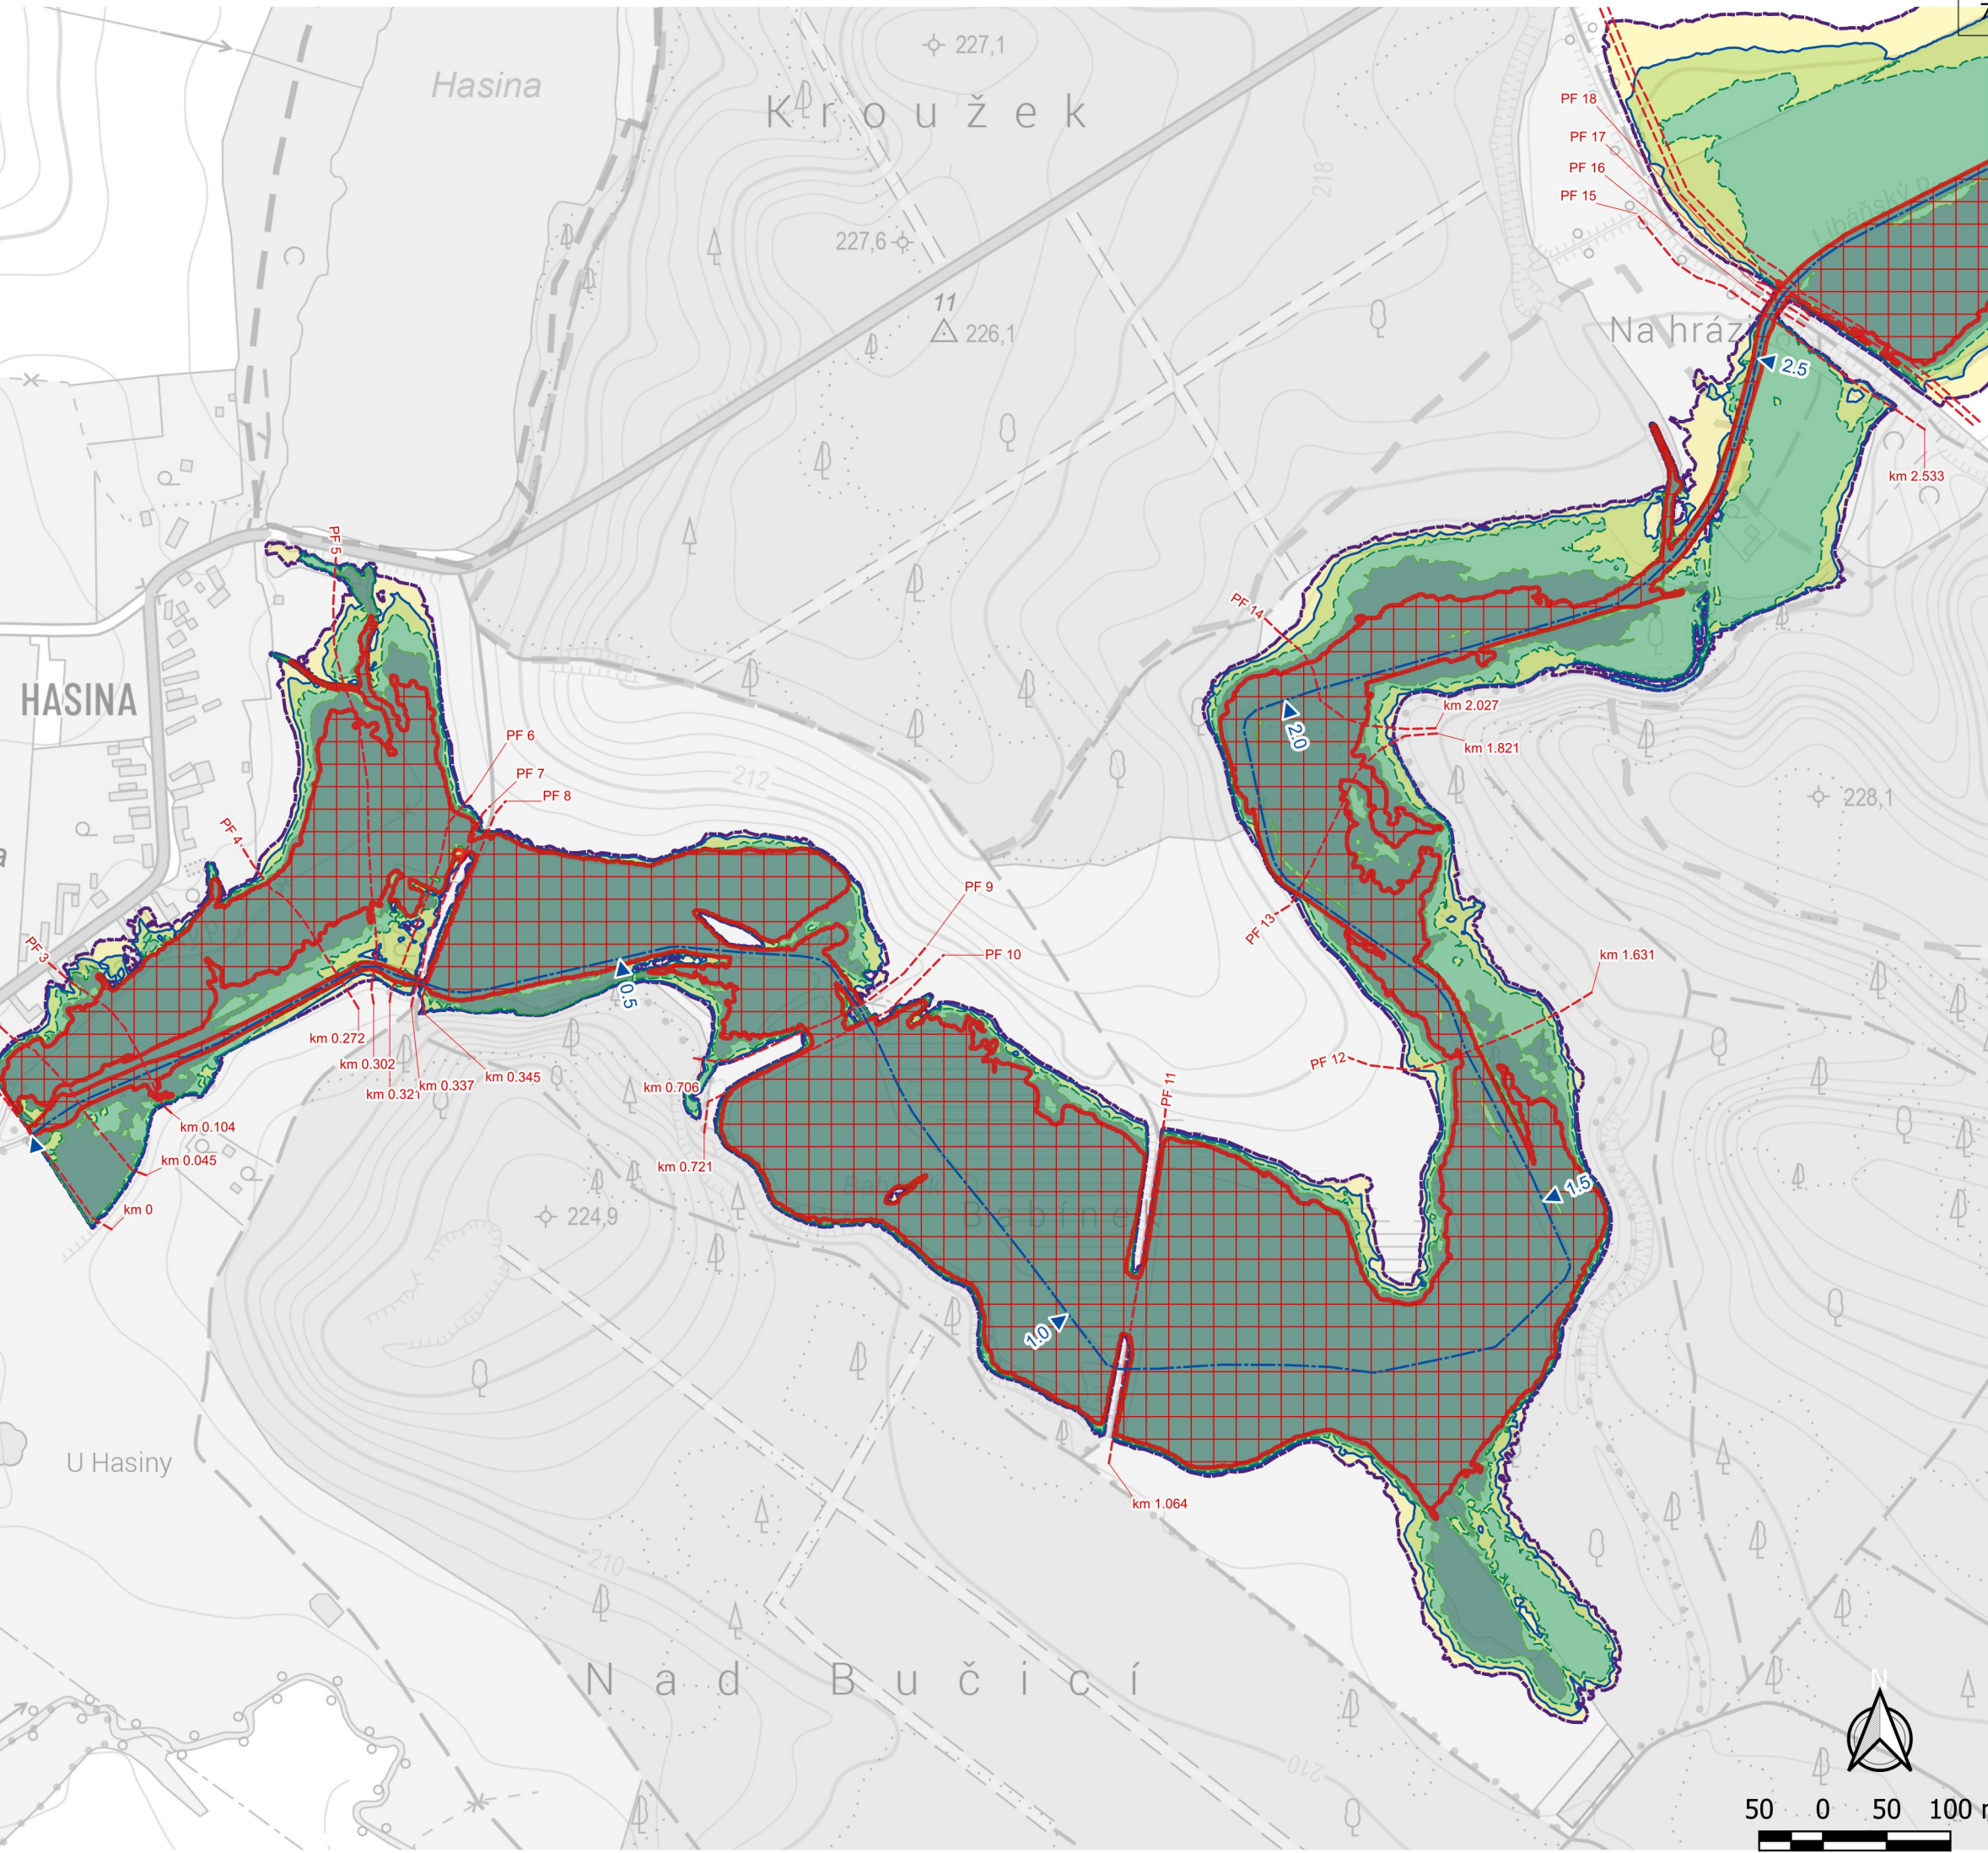

PŘEHLED 1:60 000

LEGENDA

- Osa toku
- Kilometráž
- Údolní profily
- Rozliv Q5
- Rozliv Q20
- Rozliv Q100
- Rozliv Q500
- Aktivní zóna



Název projektu	Zpracování podkladů pro stanovení záplavových území a map povodňového ohrožení v územní působnosti státního podniku Povodí Labe II
Tok	Libáňský potok
Scénář	C. Situace záplavového území a aktivní zóny
Vypracoval	Ing. Jan Höll
Zhotovitel	VODNÍ DÍLA - TBD a.s.
Objednatel	Povodí Labe, státní podnik
Datum	23.03.2026
Počet stran	2x A4
Měřítko	1: 5000