




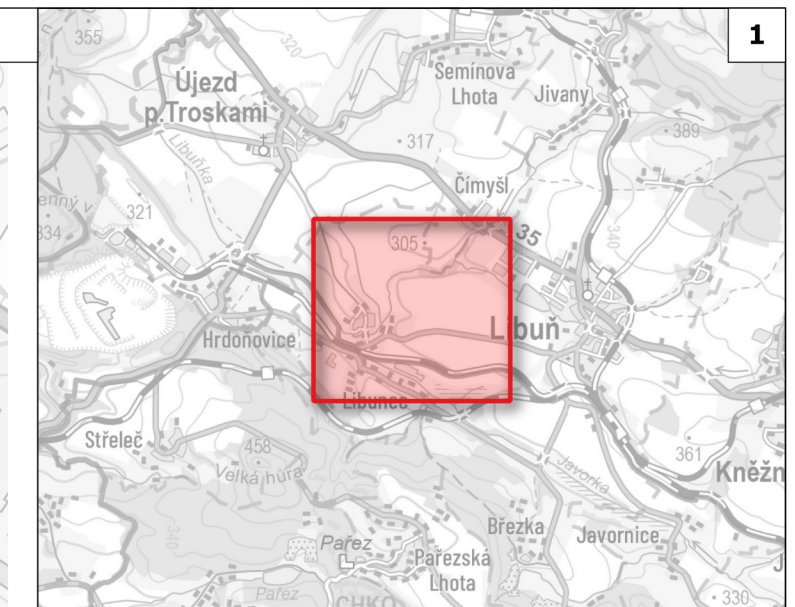


**PŘEHLED** 1:60 000

- LEGENDA**
- Osa toku
  - Kilometráž
  - - - Údolní profily
  - Aktivní zóna
  - Rozliv Q5
  - Rozliv Q20
  - Rozliv Q100
  - Rozliv Q500

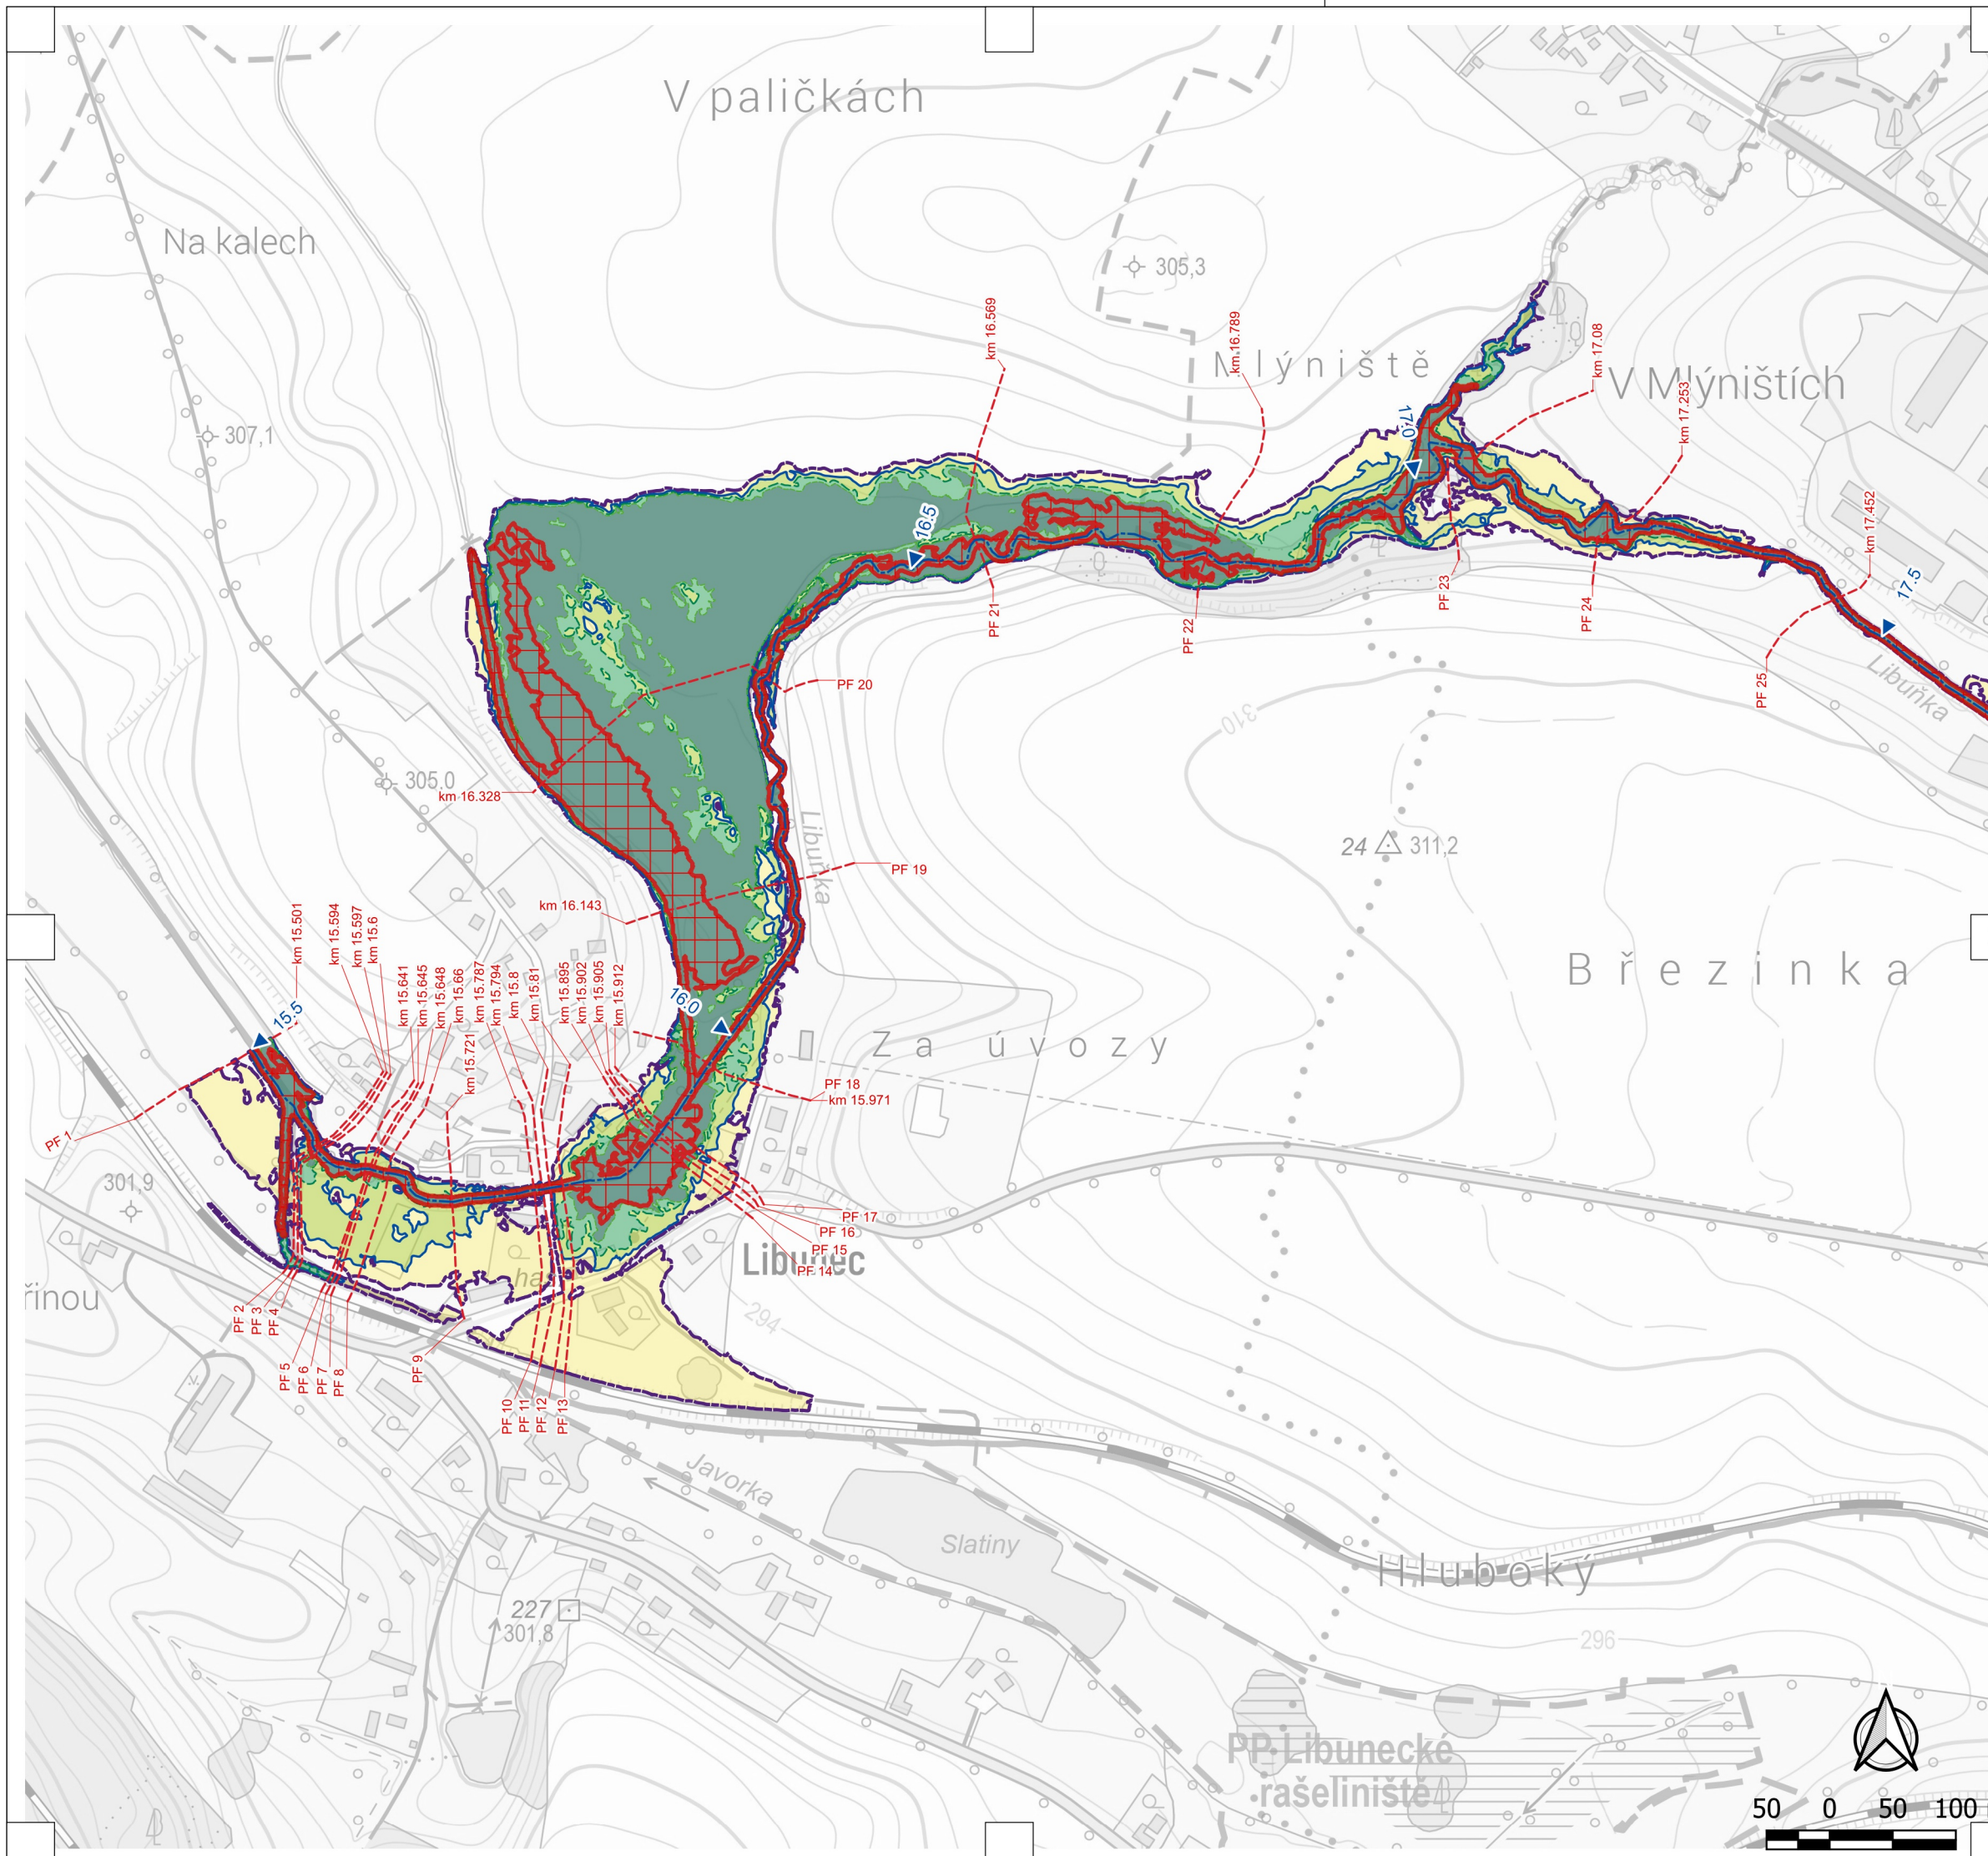

|                |   |
|----------------|---|
| Název projektu | <b>Zpracování podkladů pro stanovení záplavových území a map povodňového ohrožení v územní působnosti státního podniku Povodí Labe II</b> |
| Tok            | Libuňka   |
| Scénář         | <b>C. Situace záplavového území a aktivní zóny</b>                                                                                        |
| Vypracoval     | Ing. Karel Adam   |
| Zhotovitel     | VODNÍ DÍLA - TBD a.s.   |
| Objednatel     | Povodí Labe, státní podnik   |
| Datum          | 15.04.2026   |
| Počet stran    | 2x A4   |
| Měřítko        | 1: 5000   |

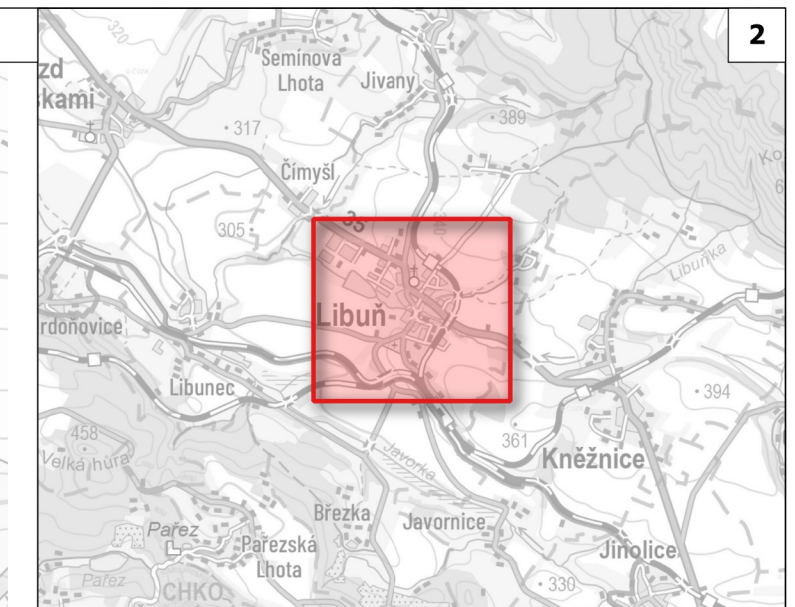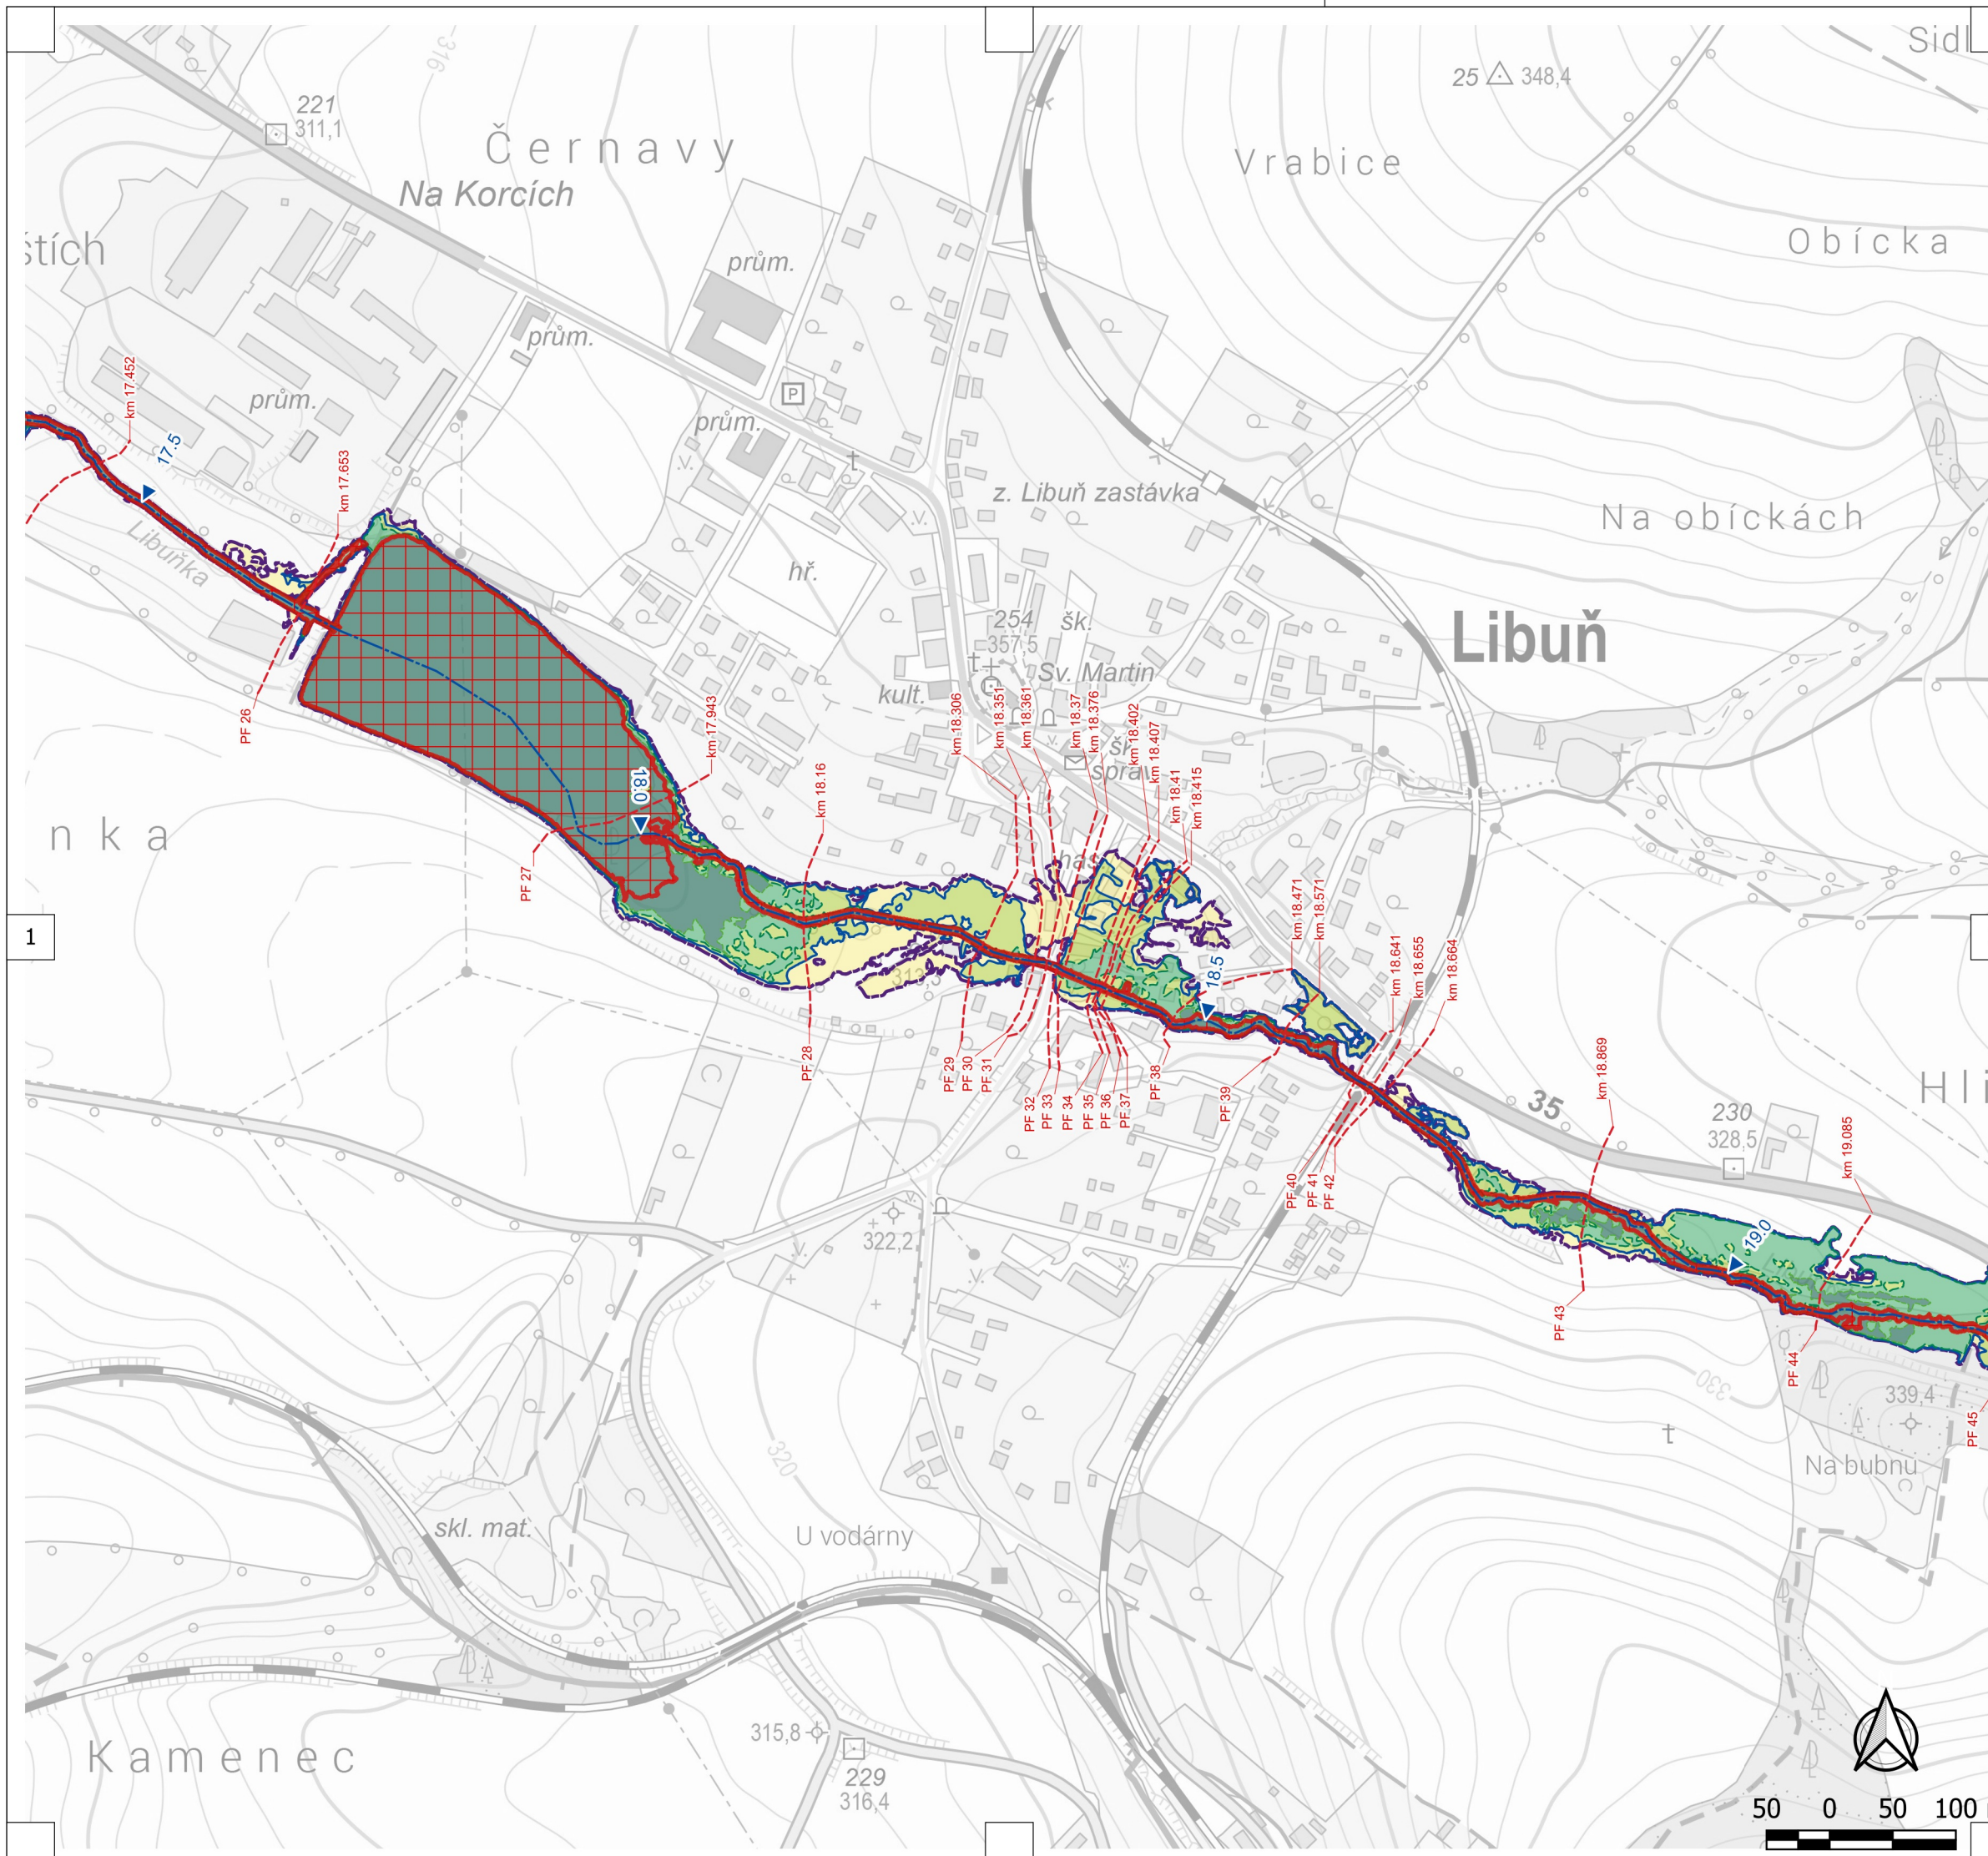



**PŘEHLED** 1:60 000

## LEGENDA

- Osa toku
- Kilometráž
- Údolní profily
- Aktivní zóna
- Rozliv Q5
- Rozliv Q20
- Rozliv Q100
- Rozliv Q500



|                |   |
|----------------|---|
| Název projektu | <b>Zpracování podkladů pro stanovení záplavových území a map povodňového ohrožení v územní působnosti státního podniku Povodí Labe II</b> |
| Tok            | Libuňka   |
| Scénář         | <b>C. Situace záplavového území a aktivní zóny</b>                                                                                        |
| Vypracoval     | Ing. Karel Adam   |
| Zhotovitel     | VODNÍ DÍLA - TBD a.s.   |
| Objednatel     | Povodí Labe, státní podnik   |
| Datum          | 15.04.2026   |
| Počet stran    | 2x A4   |
| Měřítko        | 1: 5000   |

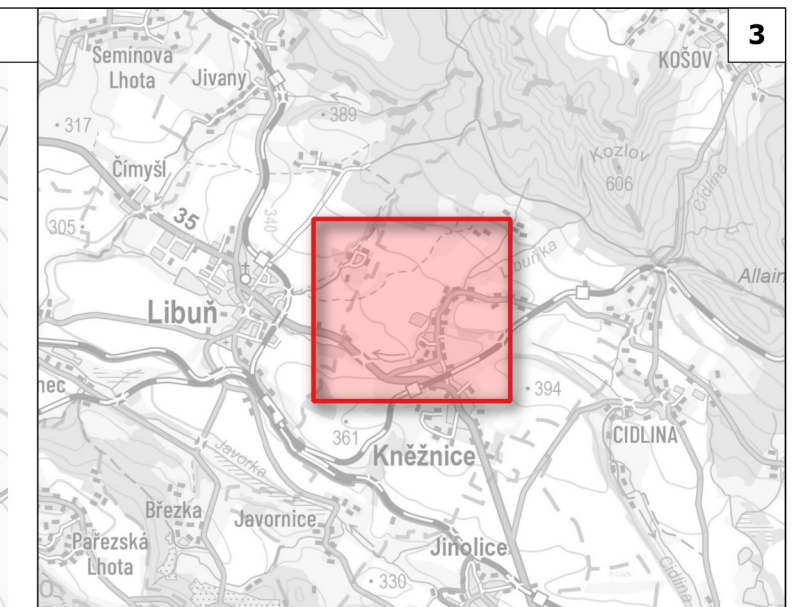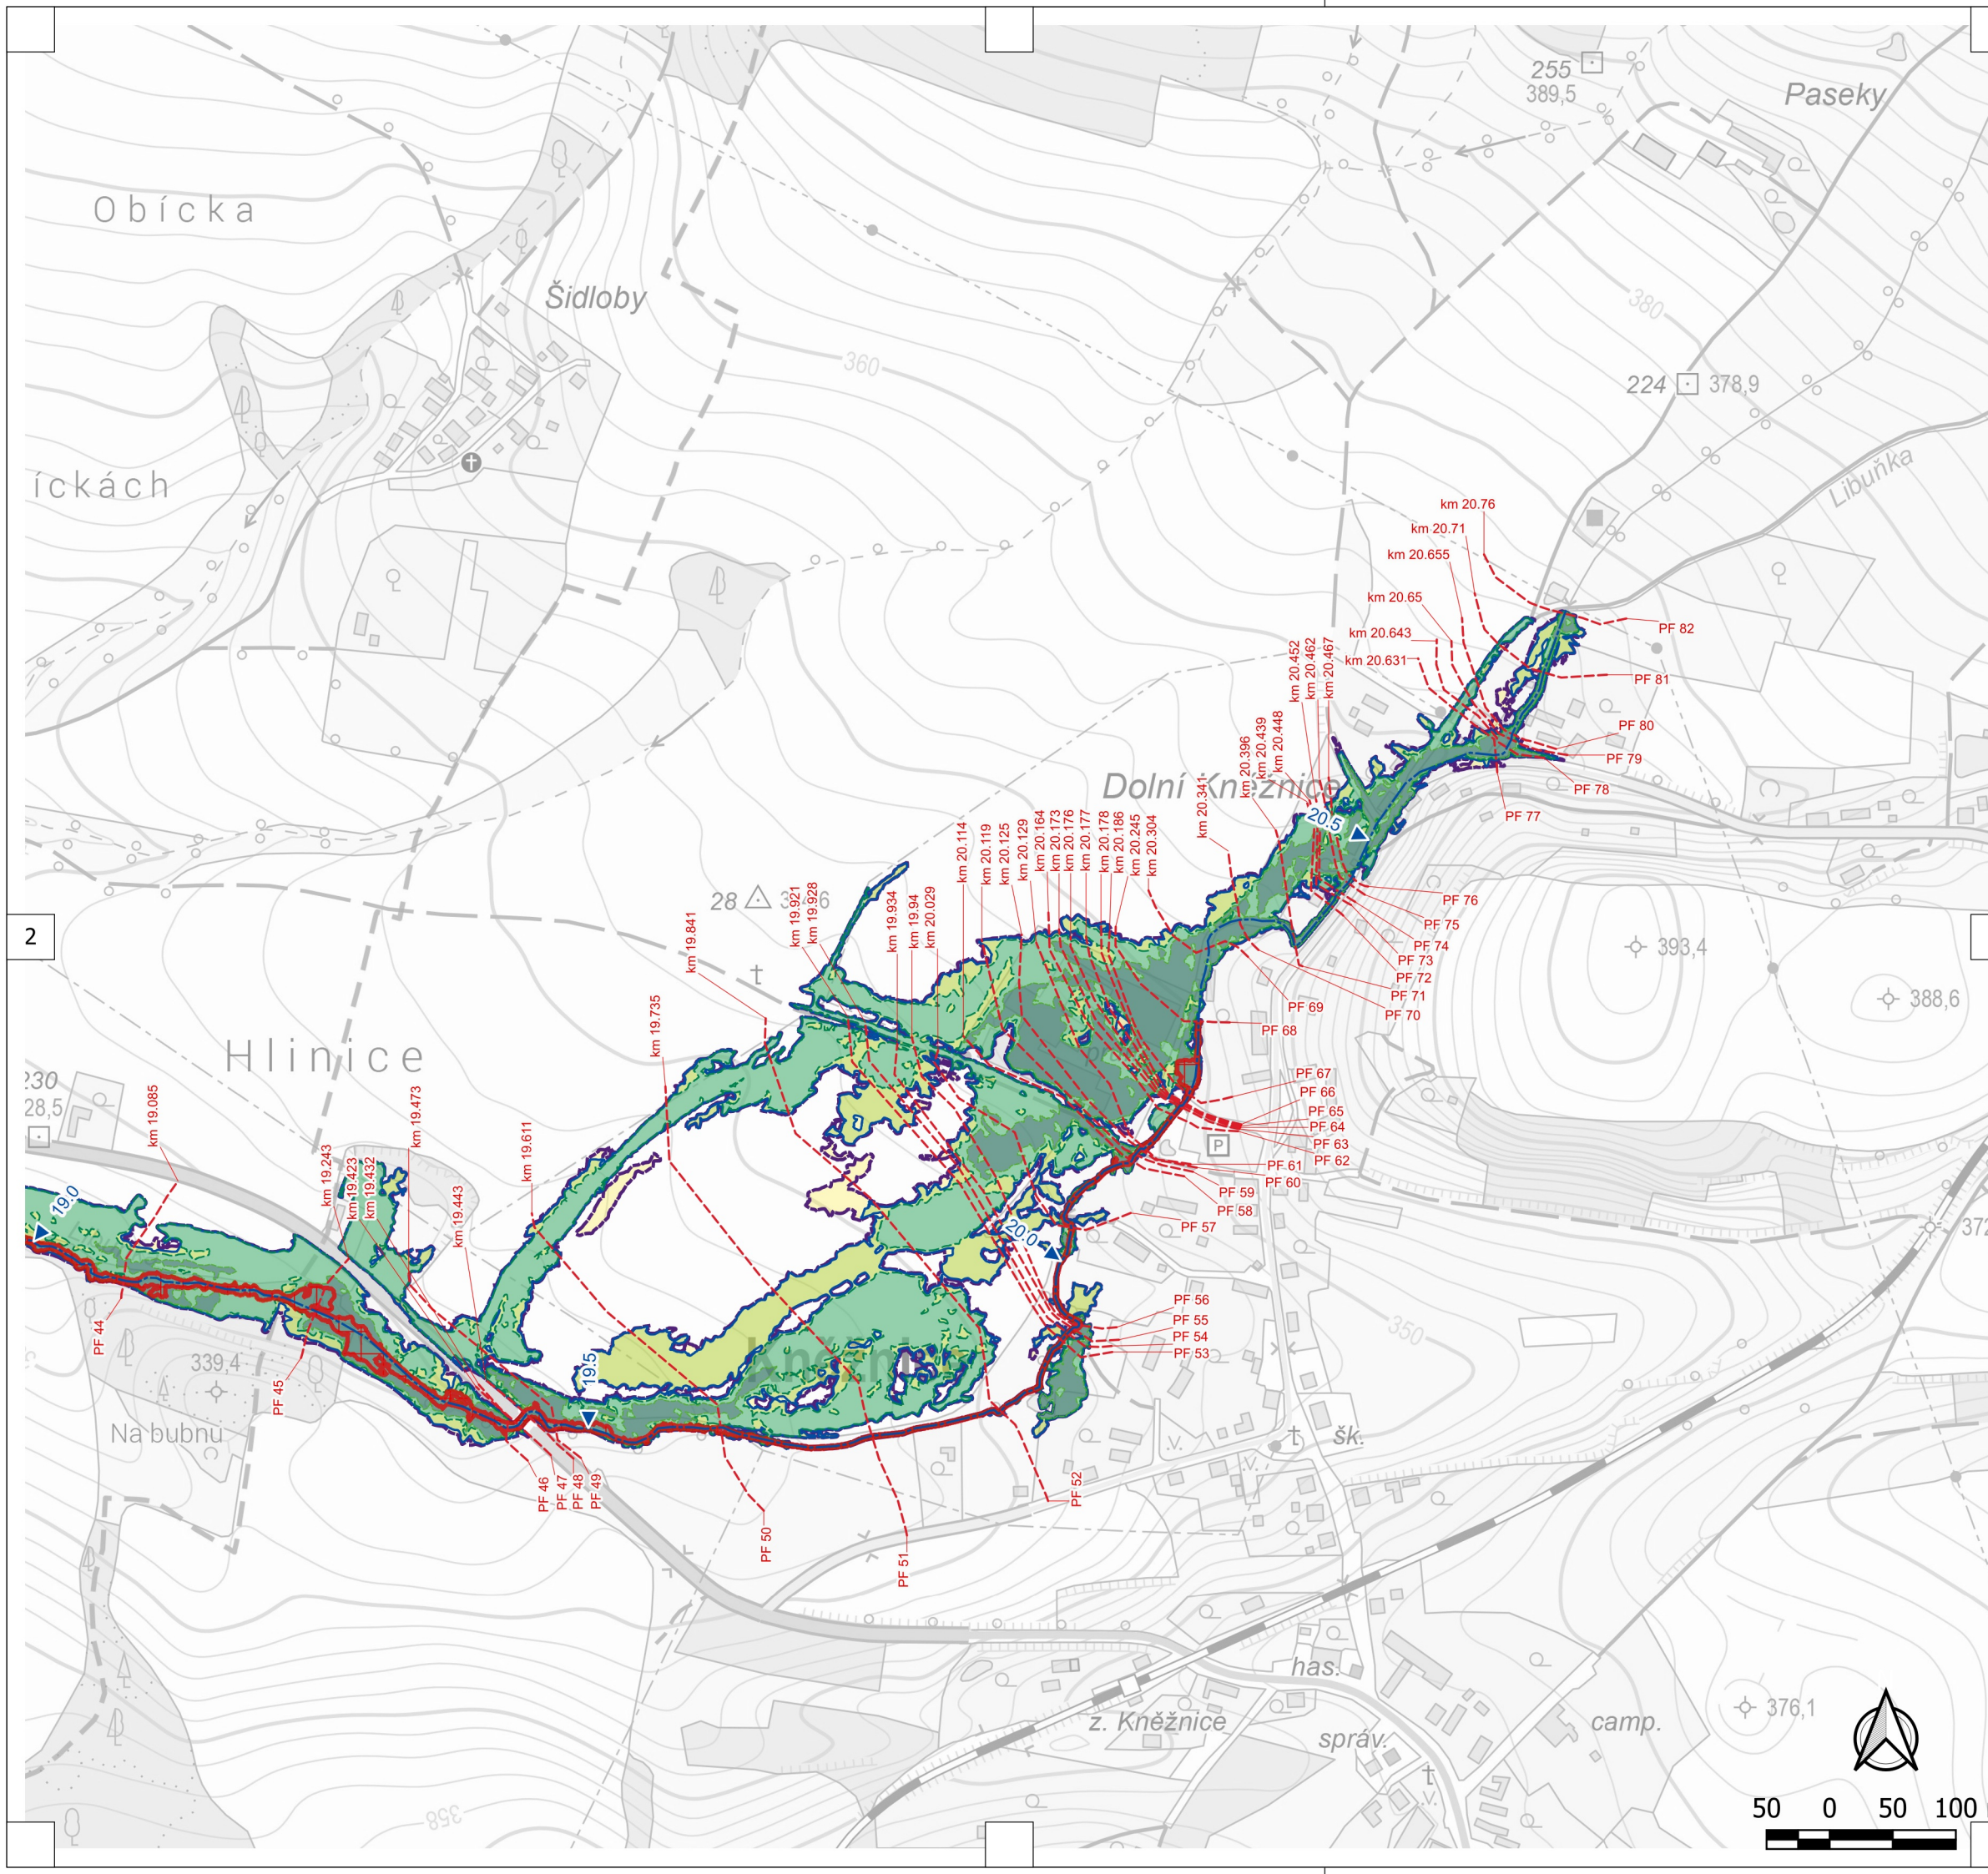

**PŘEHLED** 1:60 000

- LEGENDA**
- Osa toku
  - ▶ Kilometráž
  - - - Údolní profily
  - Aktivní zóna
  - Rozliv Q5
  - Rozliv Q20
  - Rozliv Q100
  - Rozliv Q500



|   |                                             |
|---|---------------------------------------------|
| Zpracování podkladů pro stanovení záplavových území a map povodňového ohrožení v územní působnosti státního podniku Povodí Labe II |                                             |
| Název projektu   |                                             |
| Tok   | Libuňka                                     |
| Scénář   | C. Situace záplavového území a aktivní zóny |
| Vypracoval   | Ing. Karel Adam                             |
| Zhotovitel   | VODNÍ DÍLA - TBD a.s.                       |
| Objednatel   | Povodí Labe, státní podnik                  |
| Datum   | 15.04.2026                                  |
| Počet stran   | 2x A4                                       |
| Měřítko   | 1: 5000                                     |