
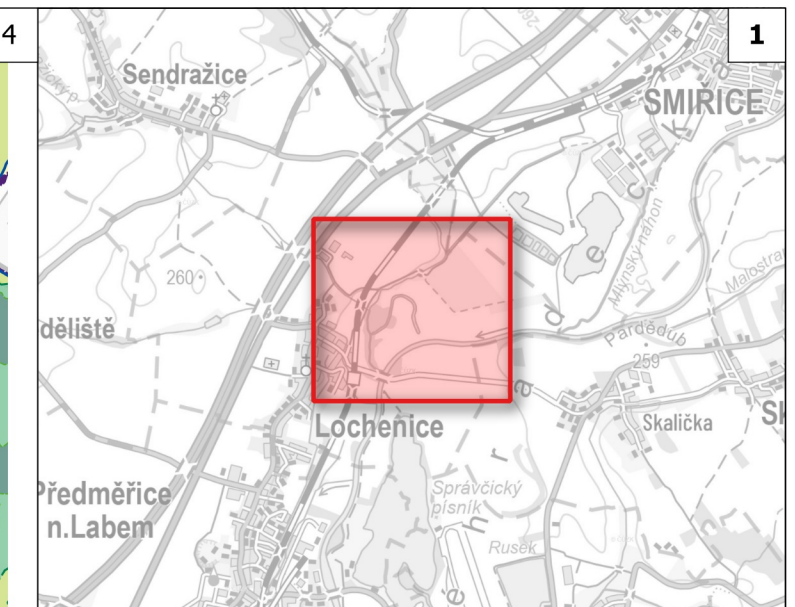


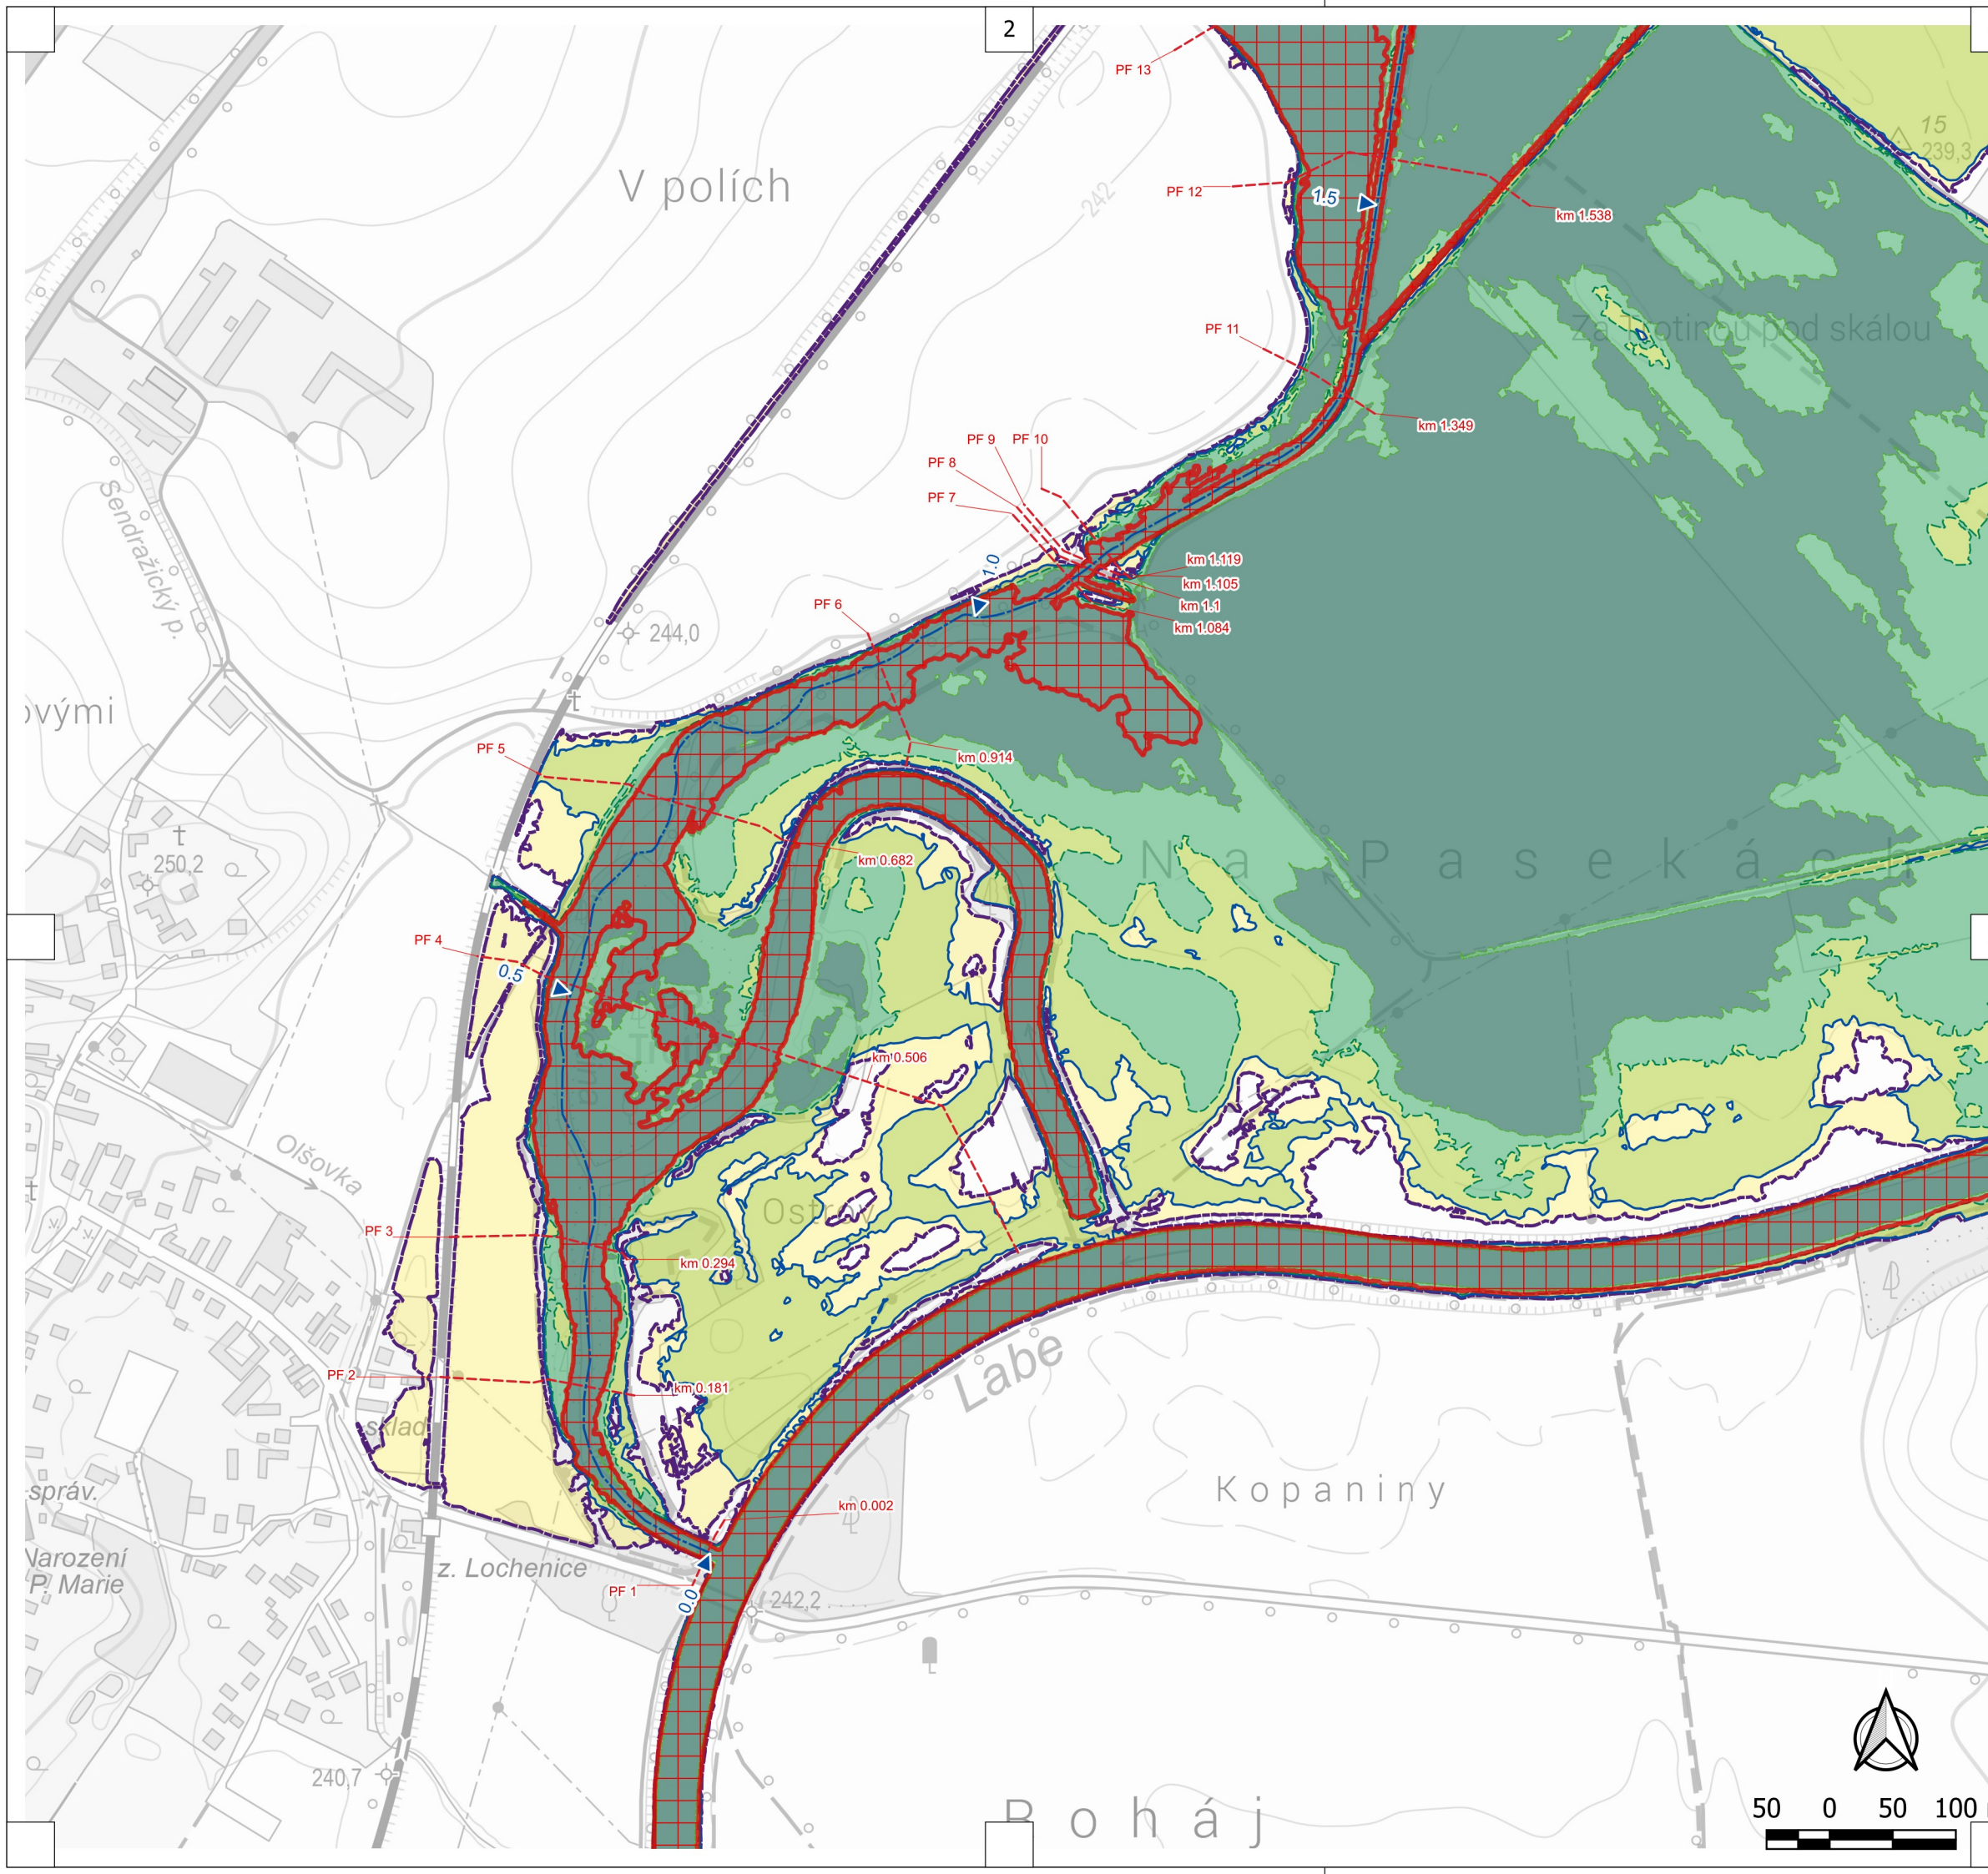

PŘEHLED



1:60 000

LEGENDA

- Osa toku
- Kilometráž
- - - Údolní profily
- Aktivní zóna
- Rozliv Q5
- Rozliv Q20
- Rozliv Q100
- Rozliv Q500

VODNÍ DÍLA - TBD



Název projektu	Zpracování podkladů pro stanovení záplavových území a map povodňového ohrožení v územní působnosti státního podniku Povodí Labe II
Tok	Trotina
Scénář	C. Situace záplavového území a aktivní zóny
Vypracoval	Ing. Jan Vrabel
Zhotovitel	VODNÍ DÍLA - TBD a.s.
Objednatel	Povodí Labe, státní podnik
Datum	03.06.2026
Počet stran	2x A4
Měřítko	1: 5000

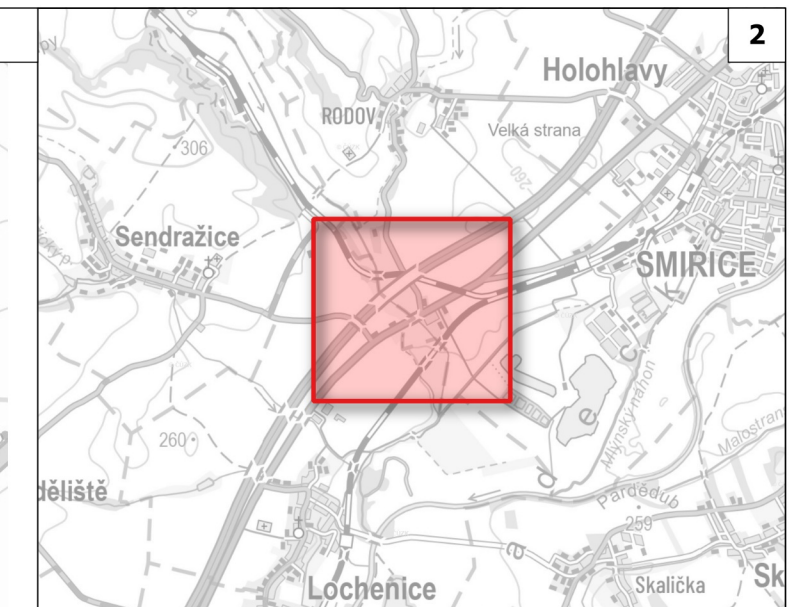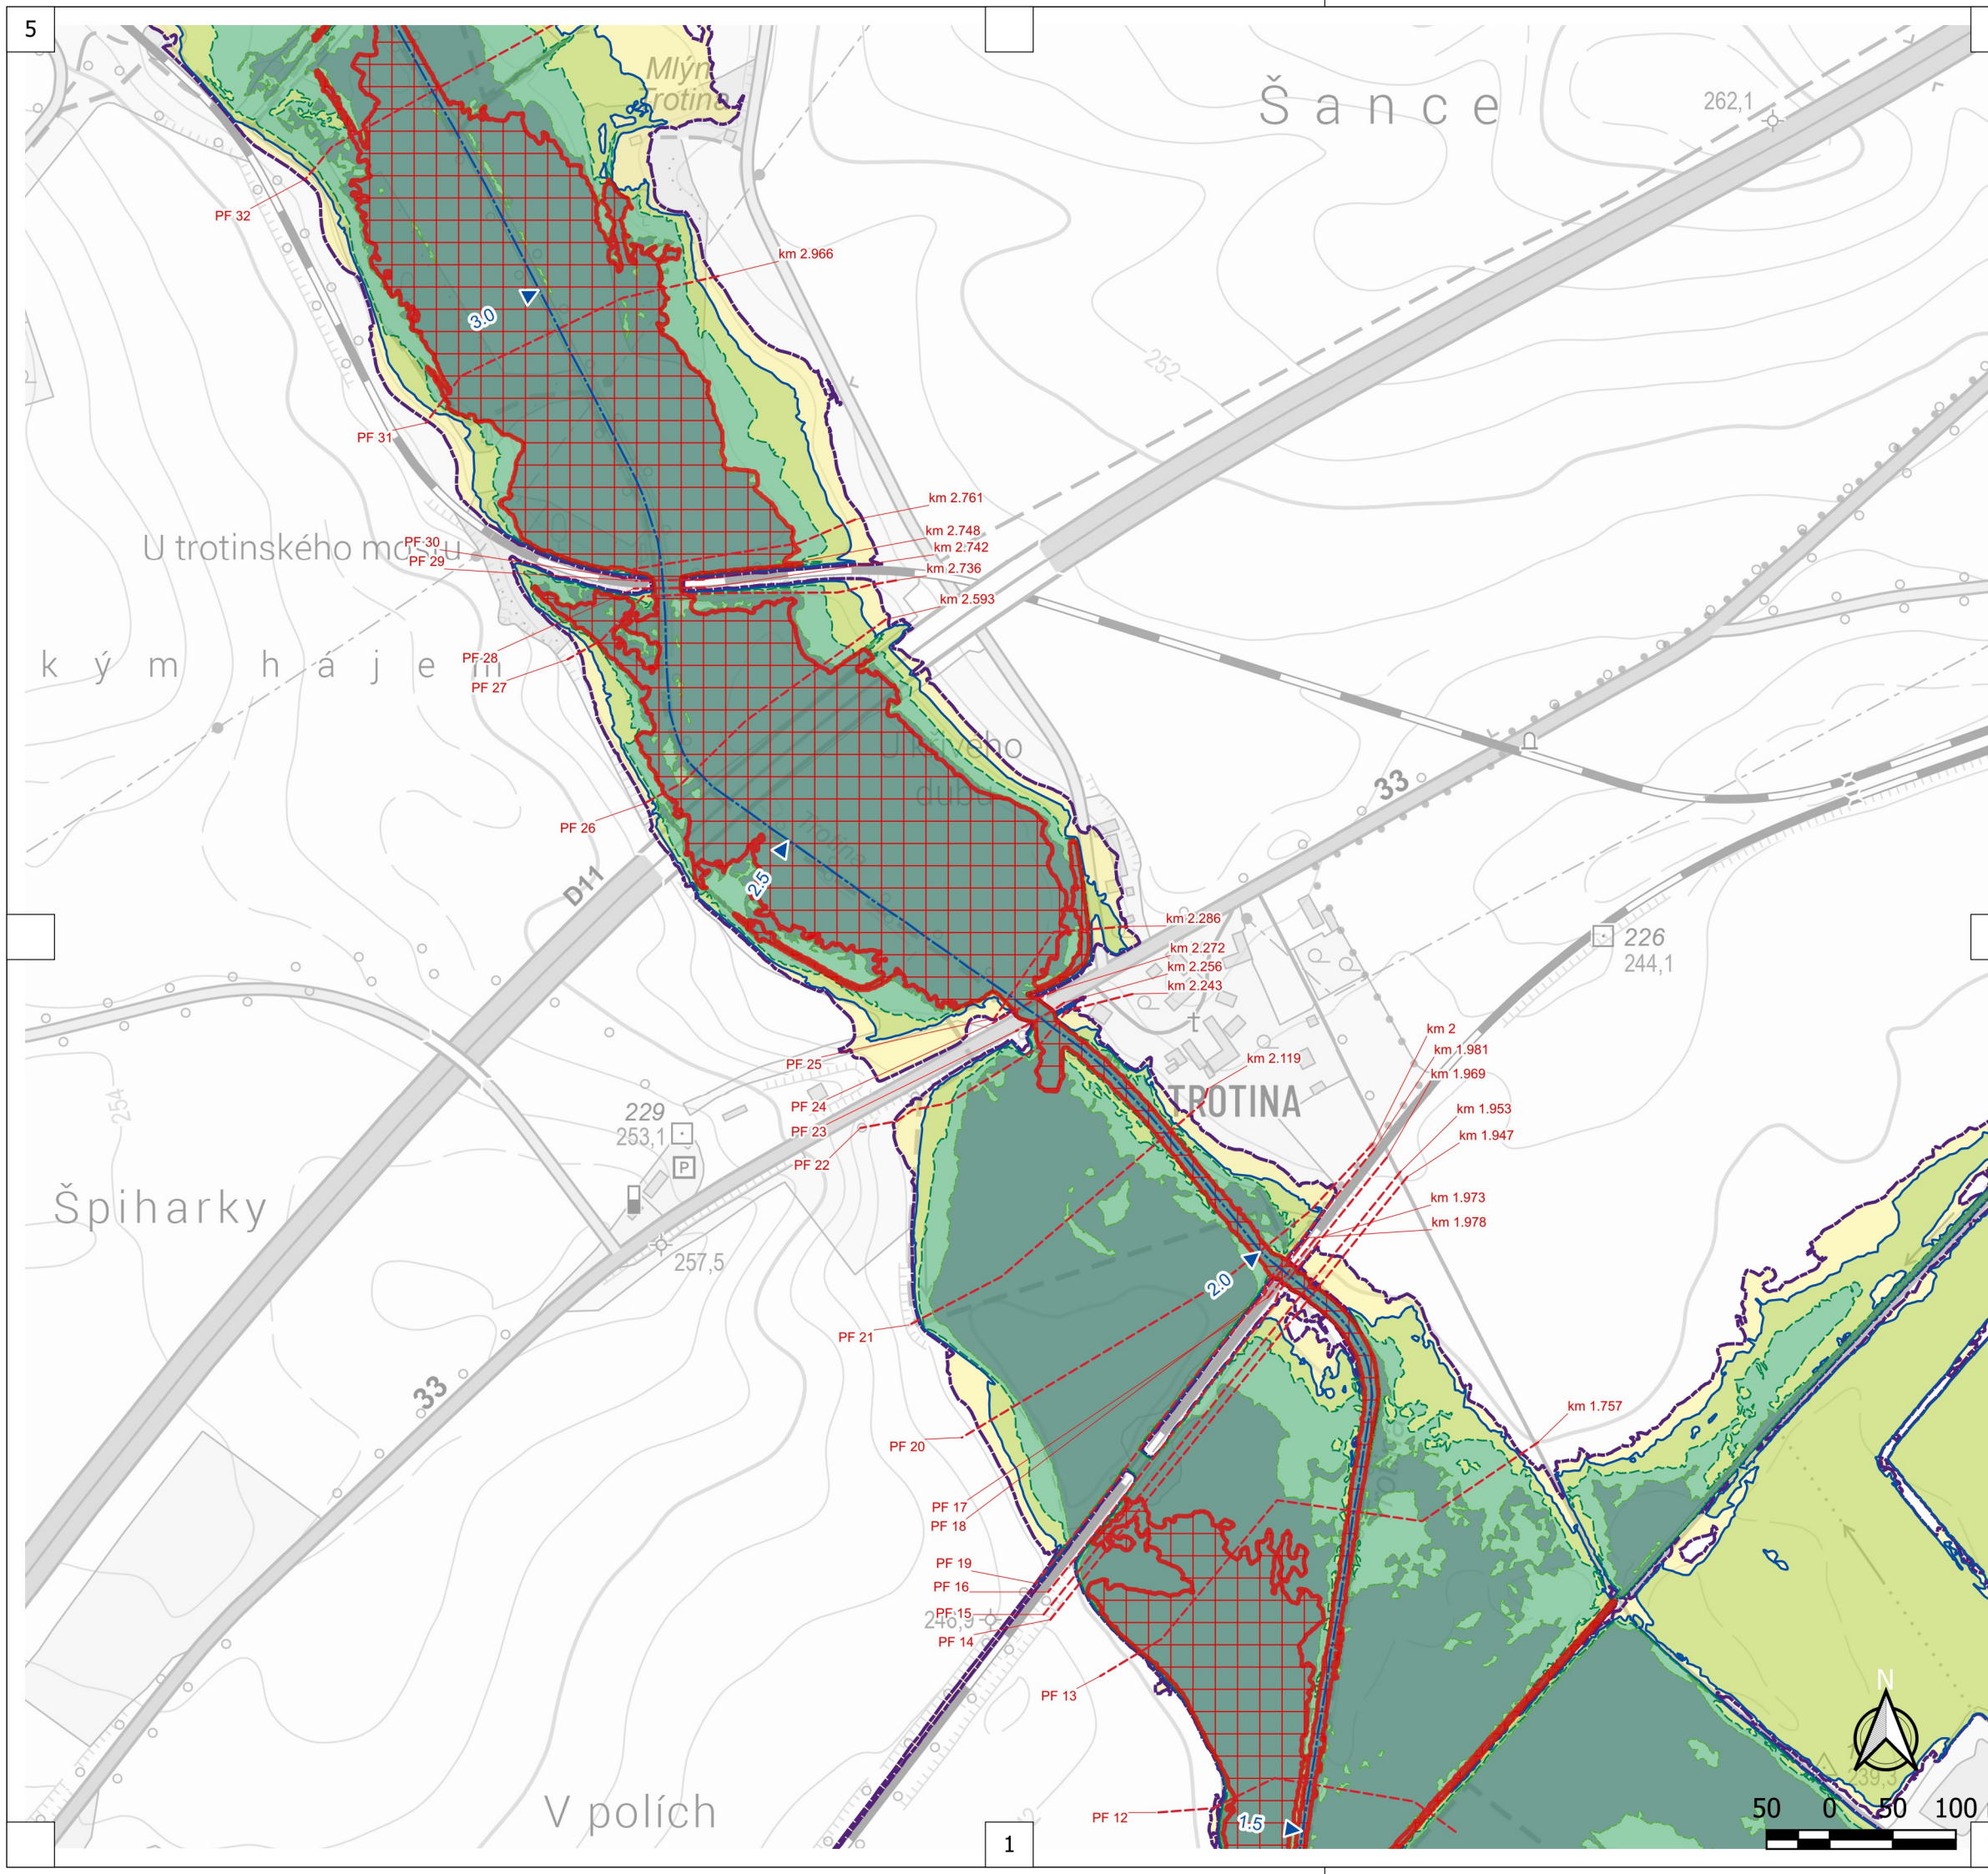

PŘEHLED 1:60 000

- LEGENDA**
- Osa toku
 - Kilometráž
 - Údolní profily
 - Aktivní zóna
 - Rozliv Q5
 - Rozliv Q20
 - Rozliv Q100
 - Rozliv Q500

Název projektu	Zpracování podkladů pro stanovení záplavových území a map povodňového ohrožení v územní působnosti státního podniku Povodí Labe II
Tok	Trotina
Scénář	C. Situace záplavového území a aktivní zóny
Vypracoval	Ing. Jan Vrubel
Zhotovitel	VODNÍ DÍLA - TBD a.s.
Objednatel	Povodí Labe, státní podnik
Datum	03.06.2026
Počet stran	2x A4
Měřítko	1: 5000

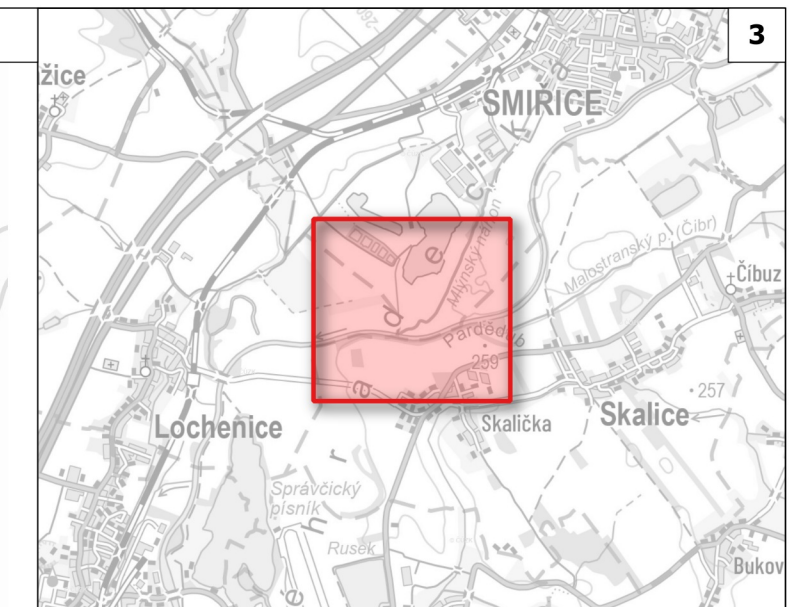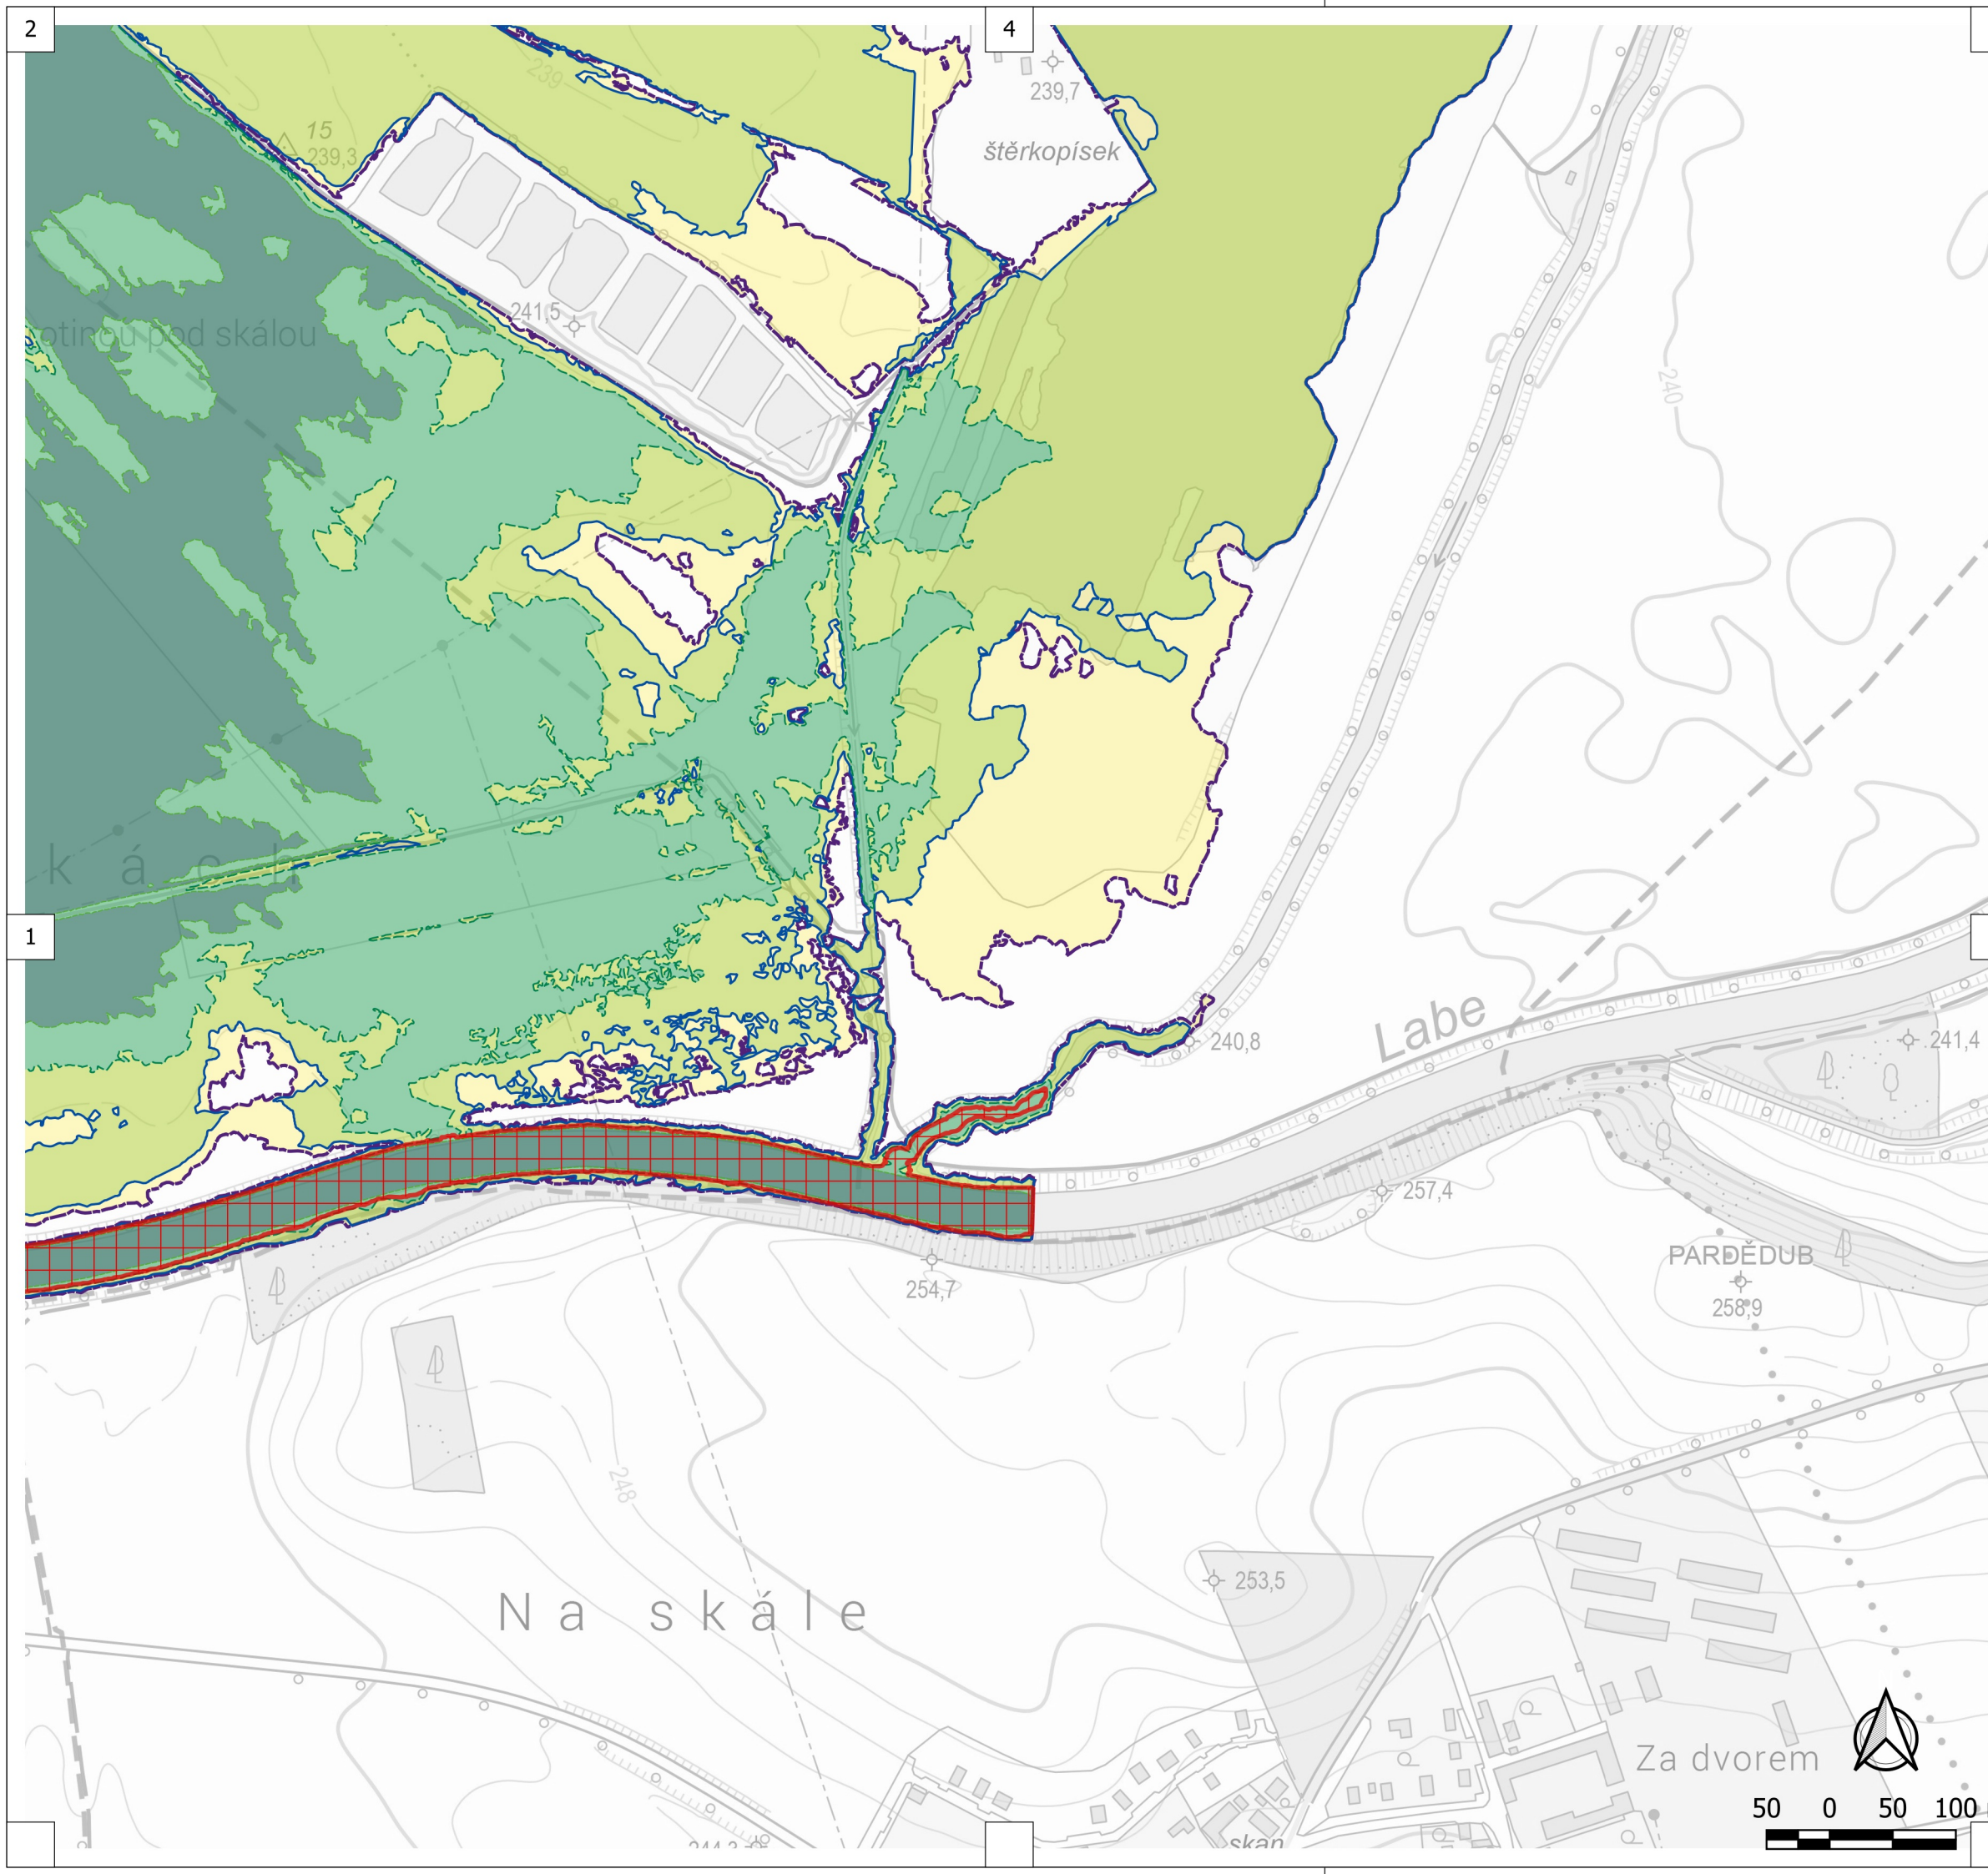


PŘEHLED 1:60 000

- LEGENDA**
- Osa toku
 - Kilometráž
 - - - Údolní profily
 - Aktivní zóna
 - Rozliv Q5
 - Rozliv Q20
 - Rozliv Q100
 - Rozliv Q500




Zpracování podkladů pro stanovení záplavových území a map povodňového ohrožení v územní působnosti státního podniku Povodí Labe II	
Název projektu	
Tok	Trotina
Scénář	C. Situace záplavového území a aktivní zóny
Vypracoval	Ing. Jan Vrabel
Zhotovitel	VODNÍ DÍLA - TBD a.s.
Objednatel	Povodí Labe, státní podnik
Datum	03.06.2026
Počet stran	2x A4
Měřítko	1: 5000

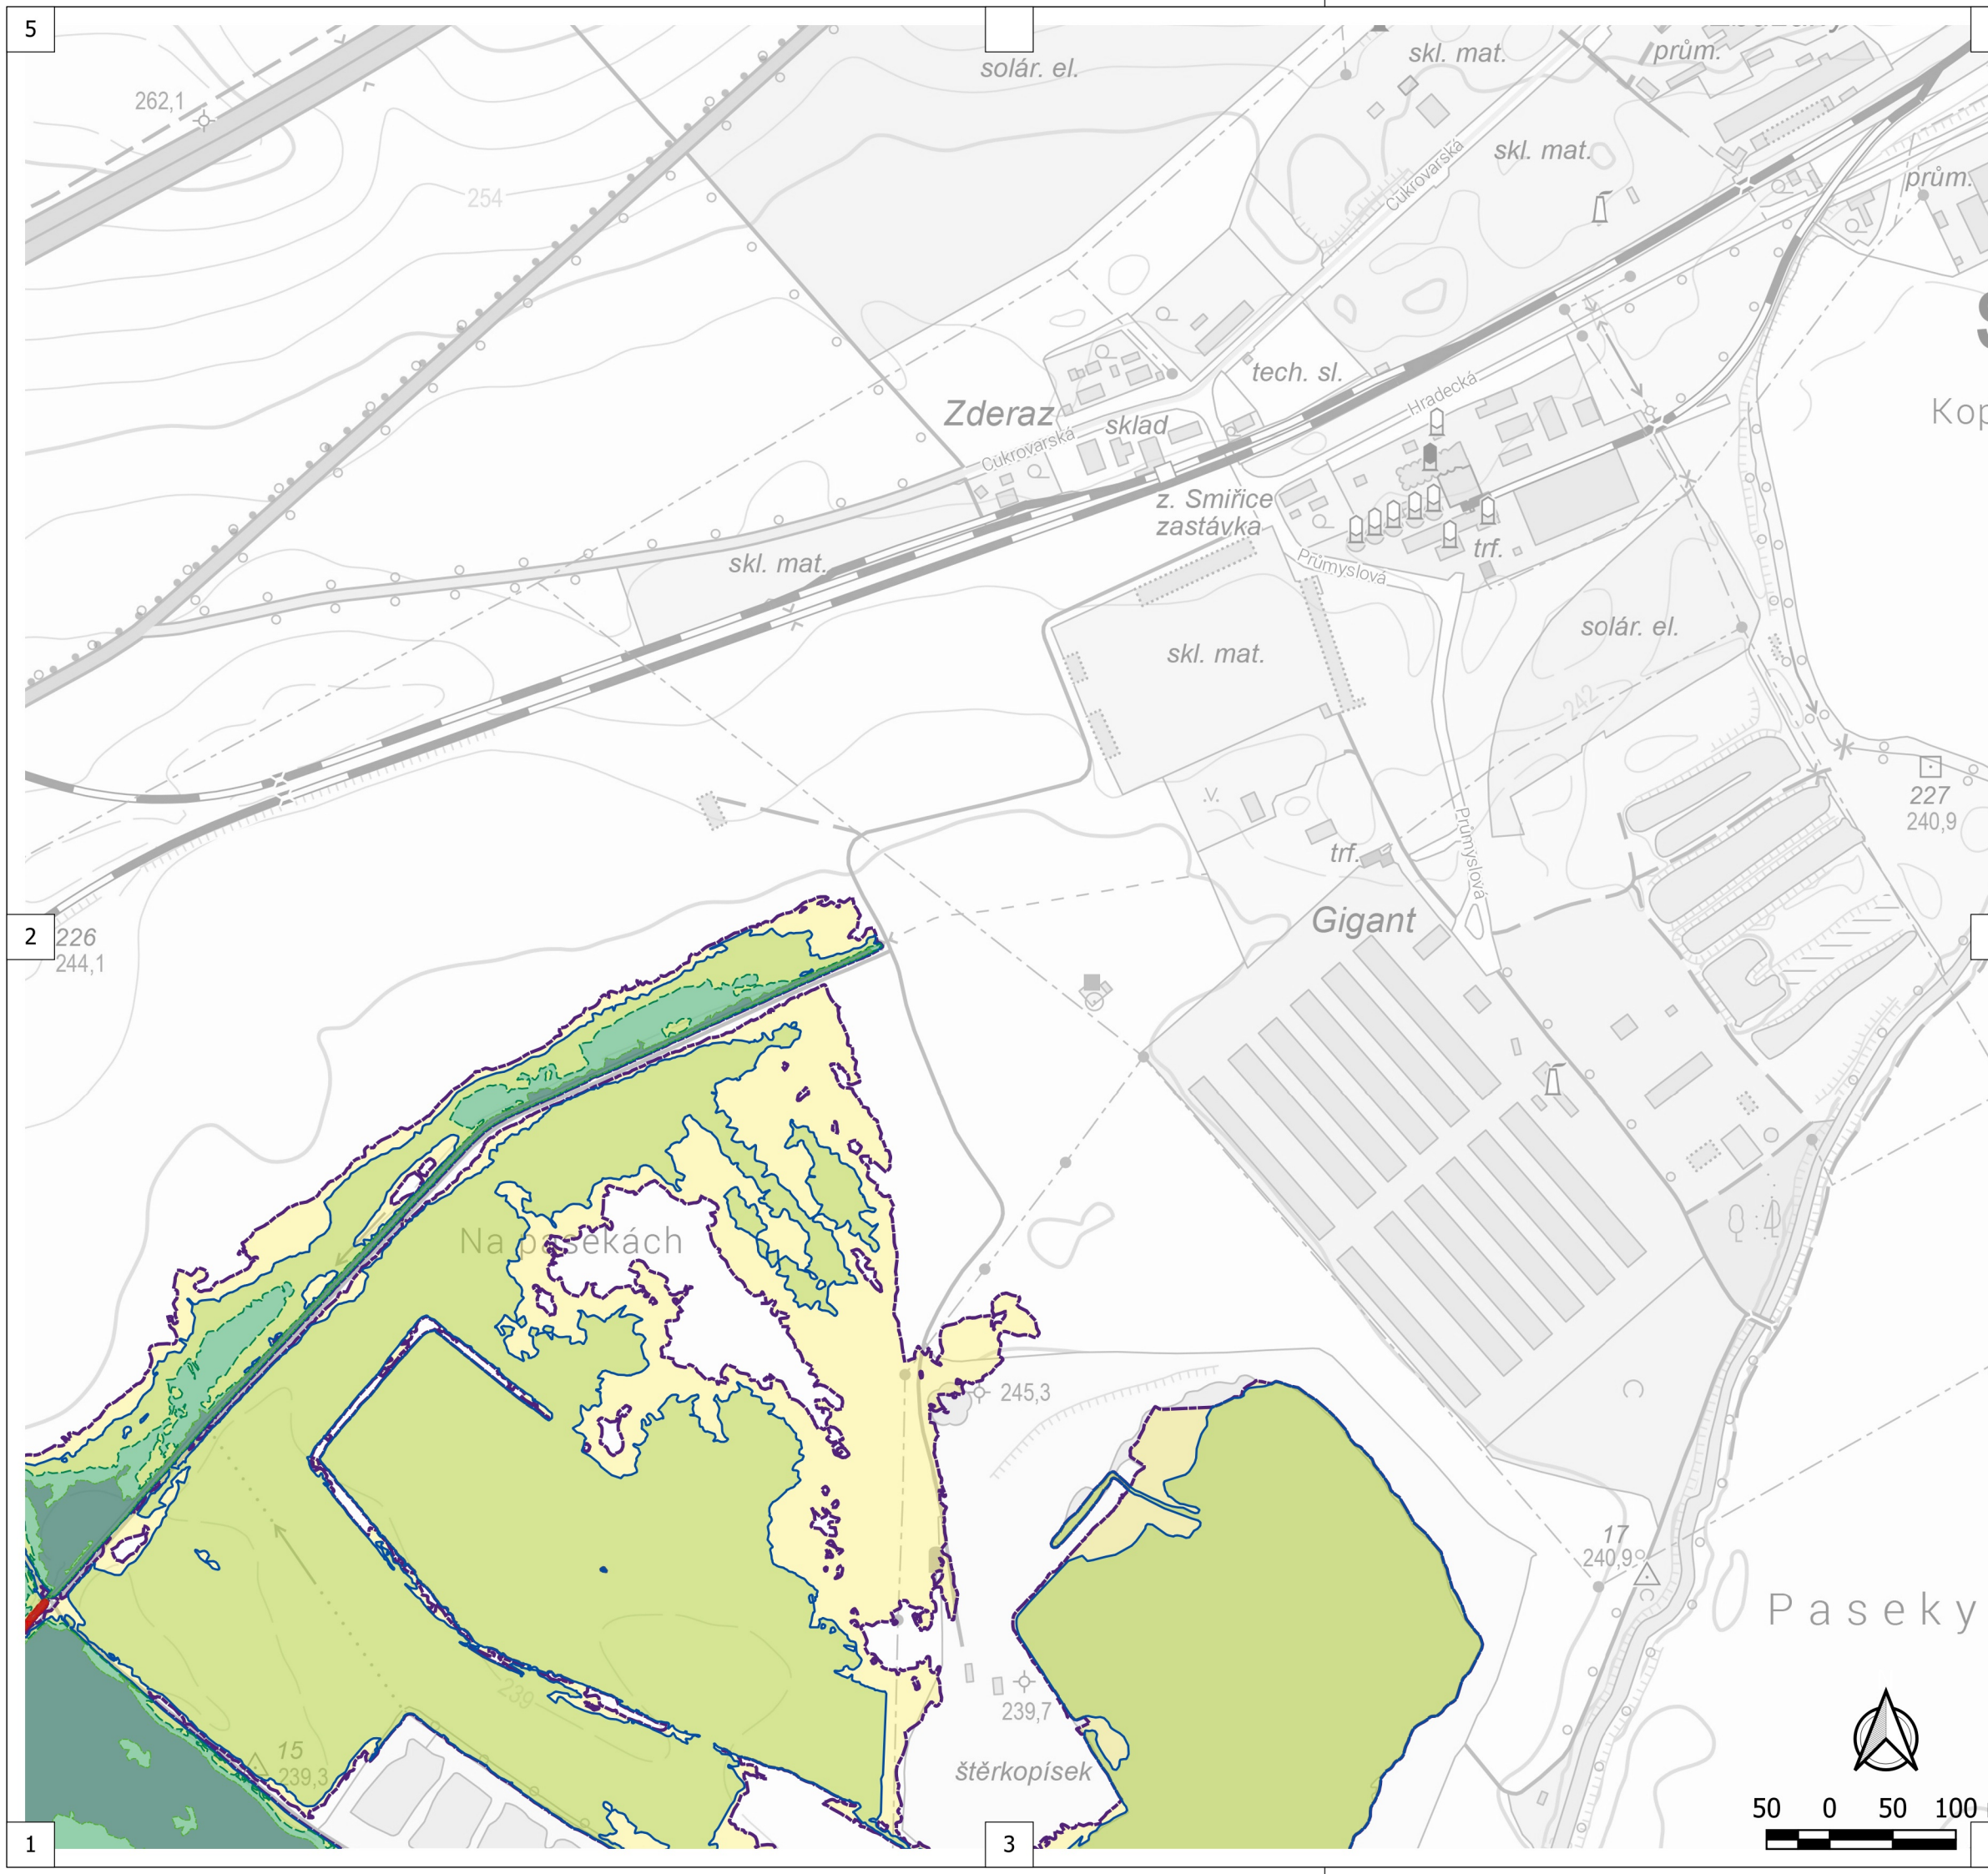

PŘEHLED 1:60 000

- LEGENDA**
- Osa toku
 - Kilometráž
 - Údolní profily
 - Aktivní zóna
 - Rozliv Q5
 - Rozliv Q20
 - Rozliv Q100
 - Rozliv Q500

Název projektu	Zpracování podkladů pro stanovení záplavových území a map povodňového ohrožení v územní působnosti státního podniku Povodí Labe II
Tok	Trotina
Scénář	C. Situace záplavového území a aktivní zóny
Vypracoval	Ing. Jan Vrubel
Zhotovitel	VODNÍ DÍLA - TBD a.s.
Objednatel	Povodí Labe, státní podnik
Datum	03.06.2026
Počet stran	2x A4
Měřítko	1: 5000

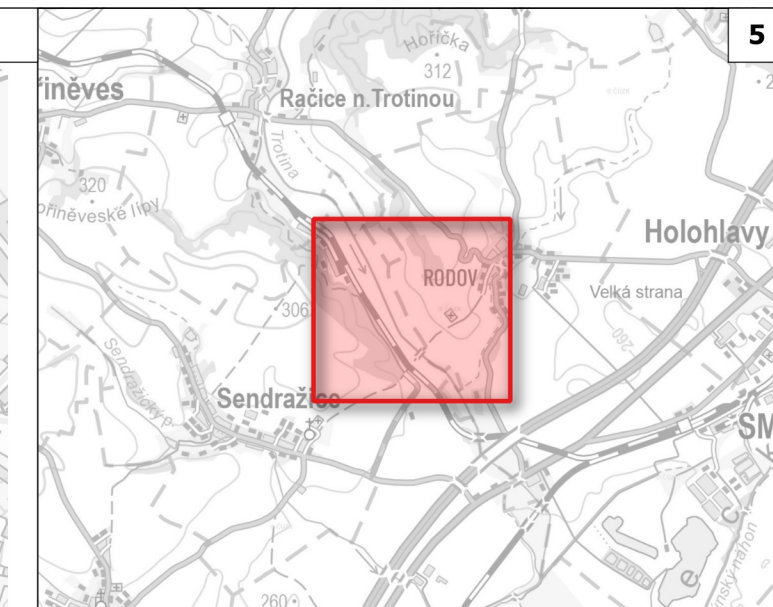

1:60 000

- Osa toku
- Kilometráž
- Údolní profily
- Aktivní zóna
- Rozliv Q5
- Rozliv Q20
- Rozliv Q100
- Rozliv Q500

-  Osa toku
-  Kilometráž
-  Údolní profily
-  Aktivní zóna
-  Rozliv Q5
-  Rozliv Q20
-  Rozliv Q100
-  Rozliv Q500



**Zpracování podkladů pro stanovení
záplavových území a map povodňového
ohrožení
v územní působnosti státního podniku
Povodí Labe II**

Trotina

C. Situace záplavového území a aktivní zóny

Ing. Jan Vrubel


VODNÍ DÍLA - TBD a.s.


Povodí Labe, státní podnik

03.06.2026


2x A4

1: 5000

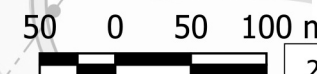

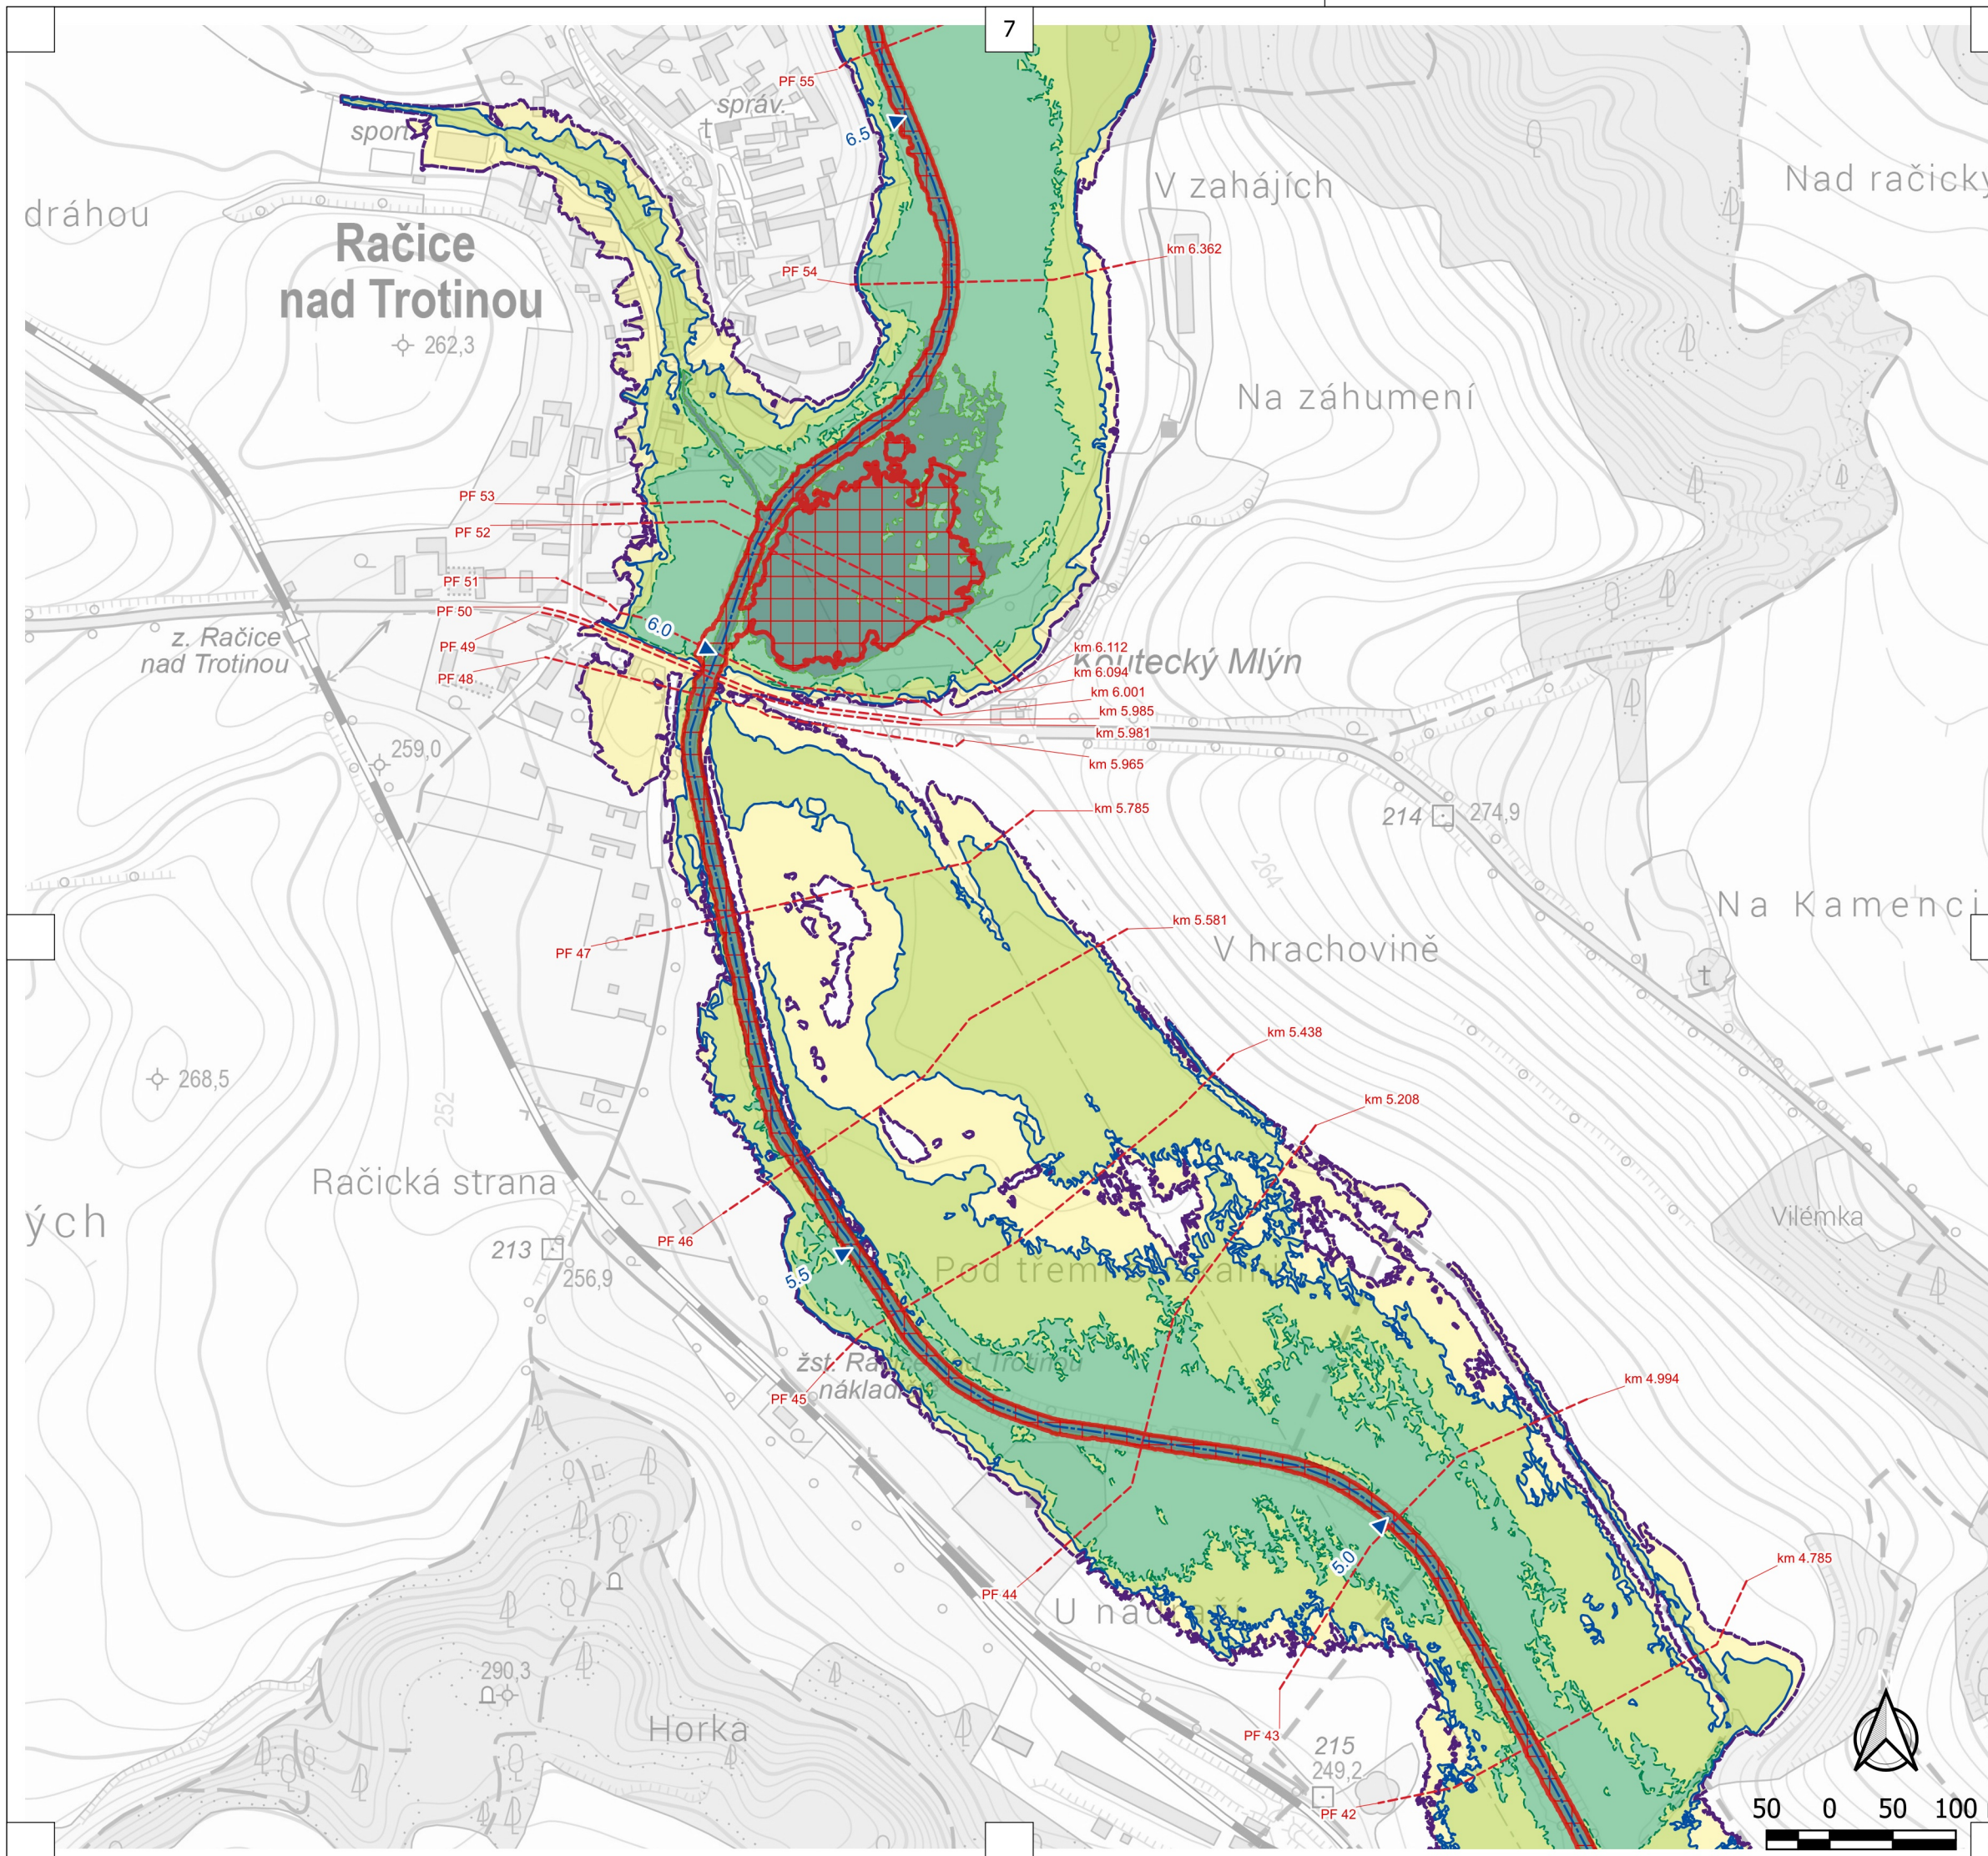

PŘEHLED		1:60 000
LEGENDA		
	Osa toku	
	Kilometráž	
	Údolní profily	
	Aktivní zóna	
	Rozliv Q5	
	Rozliv Q20	
	Rozliv Q100	
	Rozliv Q500	
Název projektu	Zpracování podkladů pro stanovení záplavových území a map povodňového ohrožení v územní působnosti státního podniku Povodí Labe II	
Tok	Trotina	
Scénář	C. Situace záplavového území a aktivní zóny	
Vypracoval	Ing. Jan Vrubel	
Zhotovitel	VODNÍ DÍLA - TBD a.s.	
Objednatel	Povodí Labe, státní podnik	
Datum	03.06.2026	
Počet stran	2x A4	
Měřítko	1: 5000	


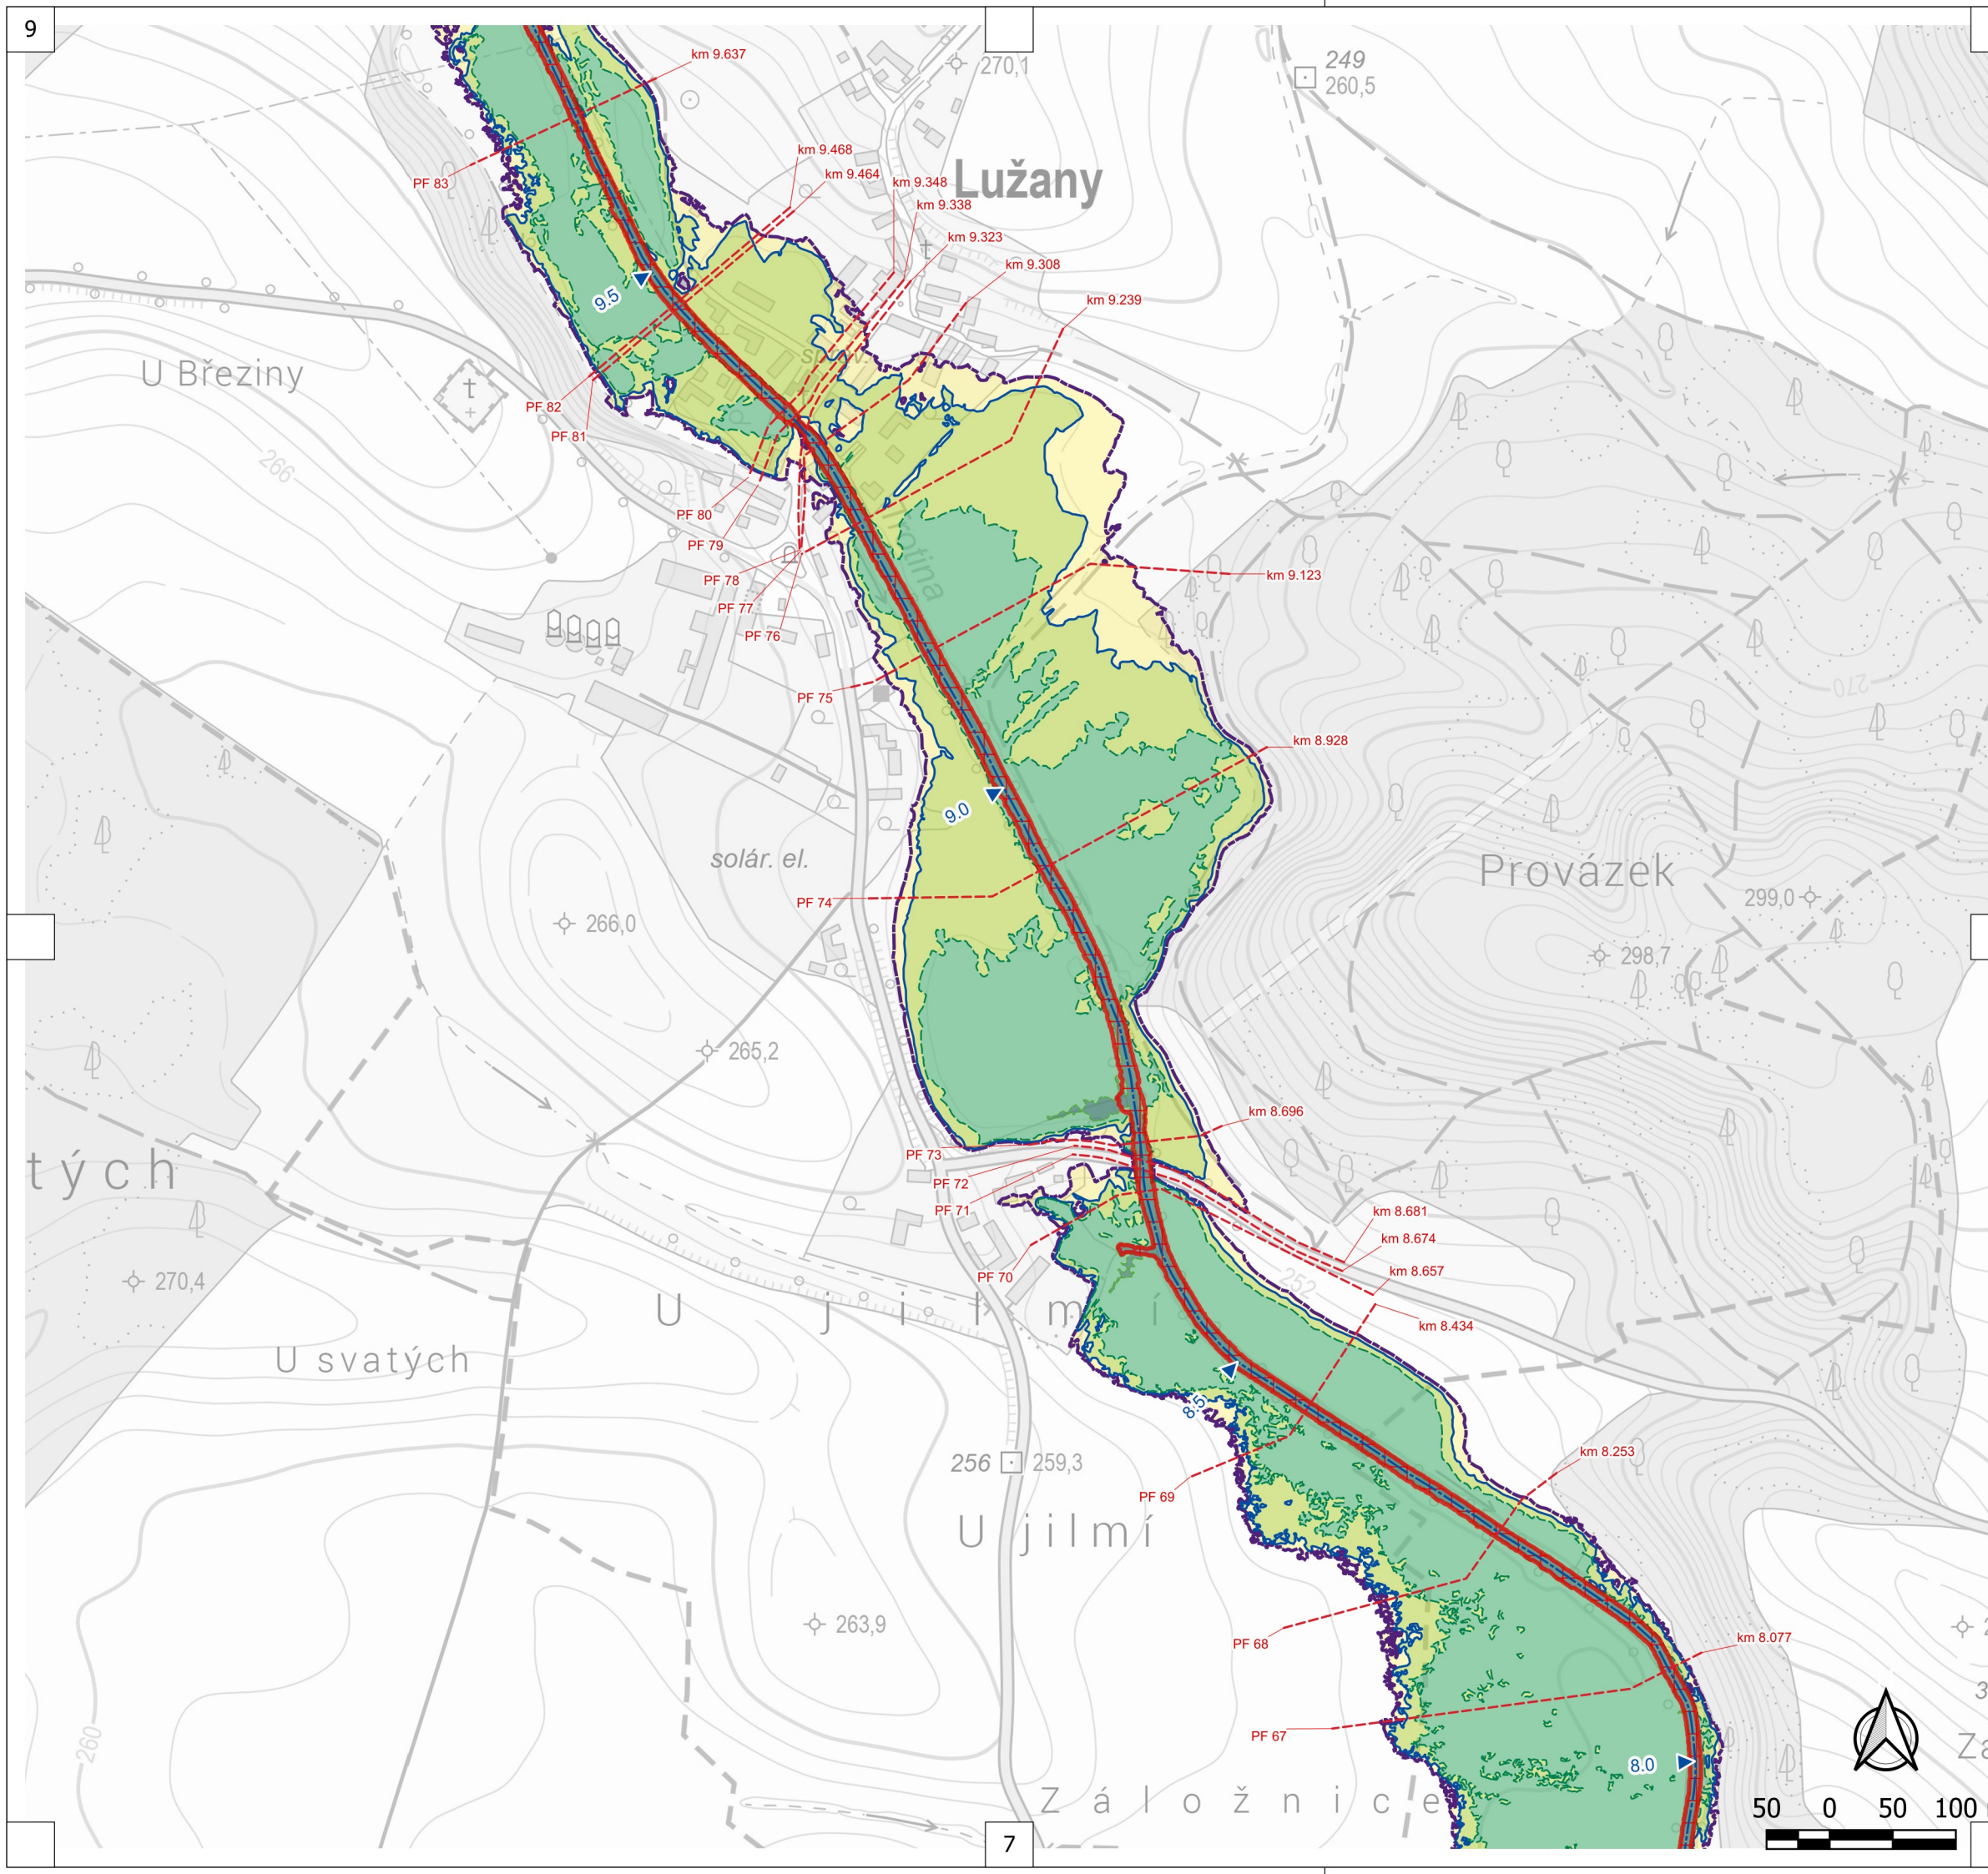


PŘEHLED 1:60 000

- LEGENDA**
- Osa toku
 - ▶ Kilometráž
 - Údolní profily
 - ▭ Aktivní zóna
 - Rozliv Q5
 - Rozliv Q20
 - Rozliv Q100
 - Rozliv Q500



Název projektu	Zpracování podkladů pro stanovení záplavových území a map povodňového ohrožení v územní působnosti státního podniku Povodí Labe II
Tok	Trotina
Scénář	C. Situace záplavového území a aktivní zóny
Vypracoval	Ing. Jan Vrabel
Zhotovitel	VODNÍ DÍLA - TBD a.s.
Objednatel	Povodí Labe, státní podnik
Datum	03.06.2026
Počet stran	2x A4
Měřítko	1: 5000

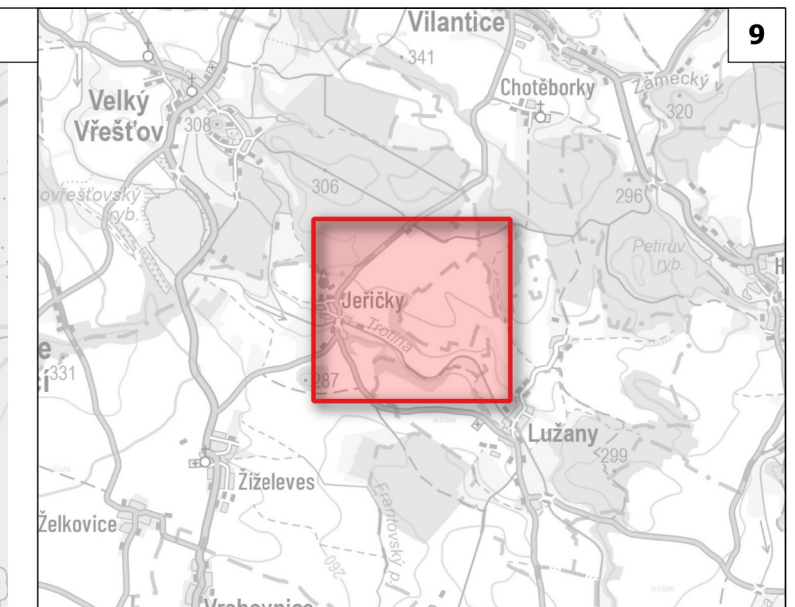
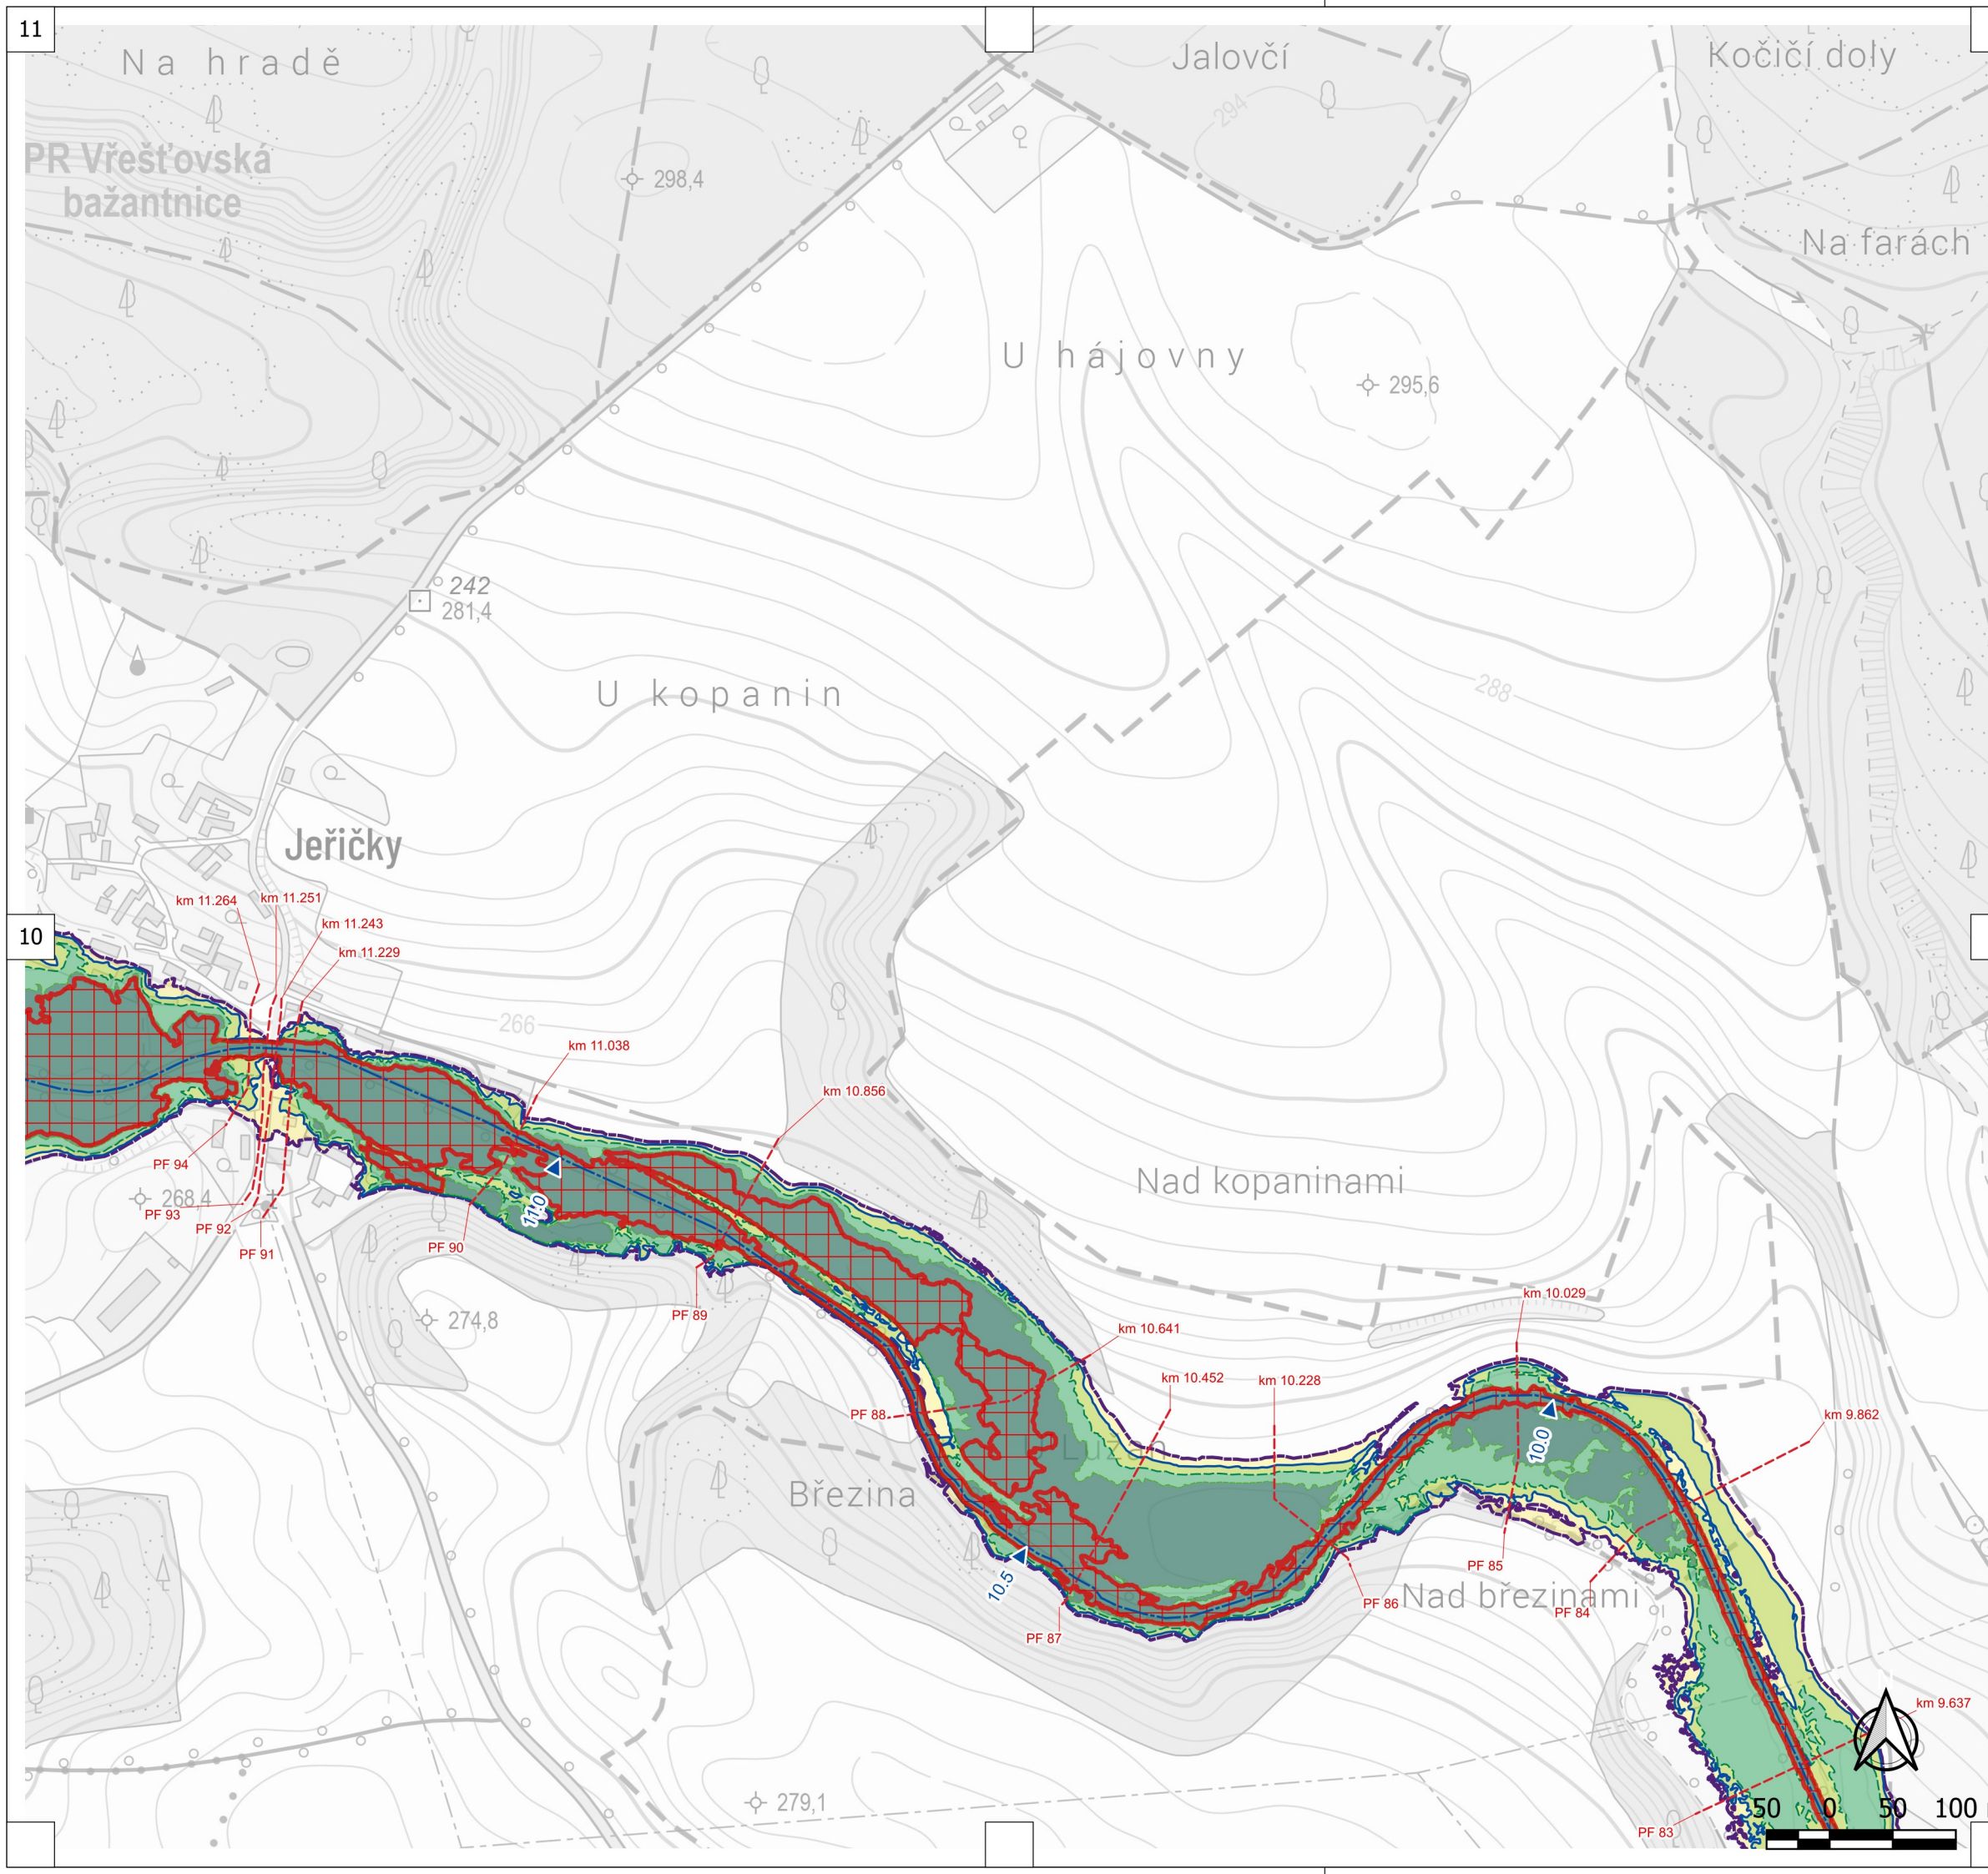


PŘEHLED 1:60 000

- LEGENDA**
- Osa toku
 - ▶ Kilometrůž
 - - - Údolní profily
 - ☐ Aktivní zóna
 - Rozliv Q5
 - Rozliv Q20
 - Rozliv Q100
 - Rozliv Q500





Zpracování podkladů pro stanovení záplavových území a map povodňového ohrožení v územní působnosti státního podniku Povodí Labe II	
Název projektu	Trotina
Tok	C. Situace záplavového území a aktivní zóny
Scénář	Ing. Jan Vrabel
Vypracoval	VODNÍ DÍLA - TBD a.s.
Zhotovitel	Povodí Labe, státní podnik
Objednatel	03.06.2026
Datum	2x A4
Počet stran	1: 5000
Měřítko	

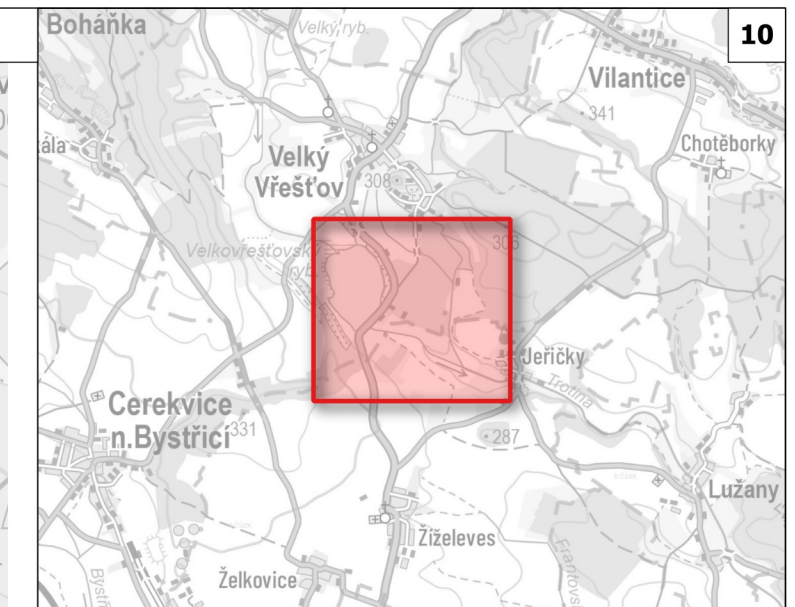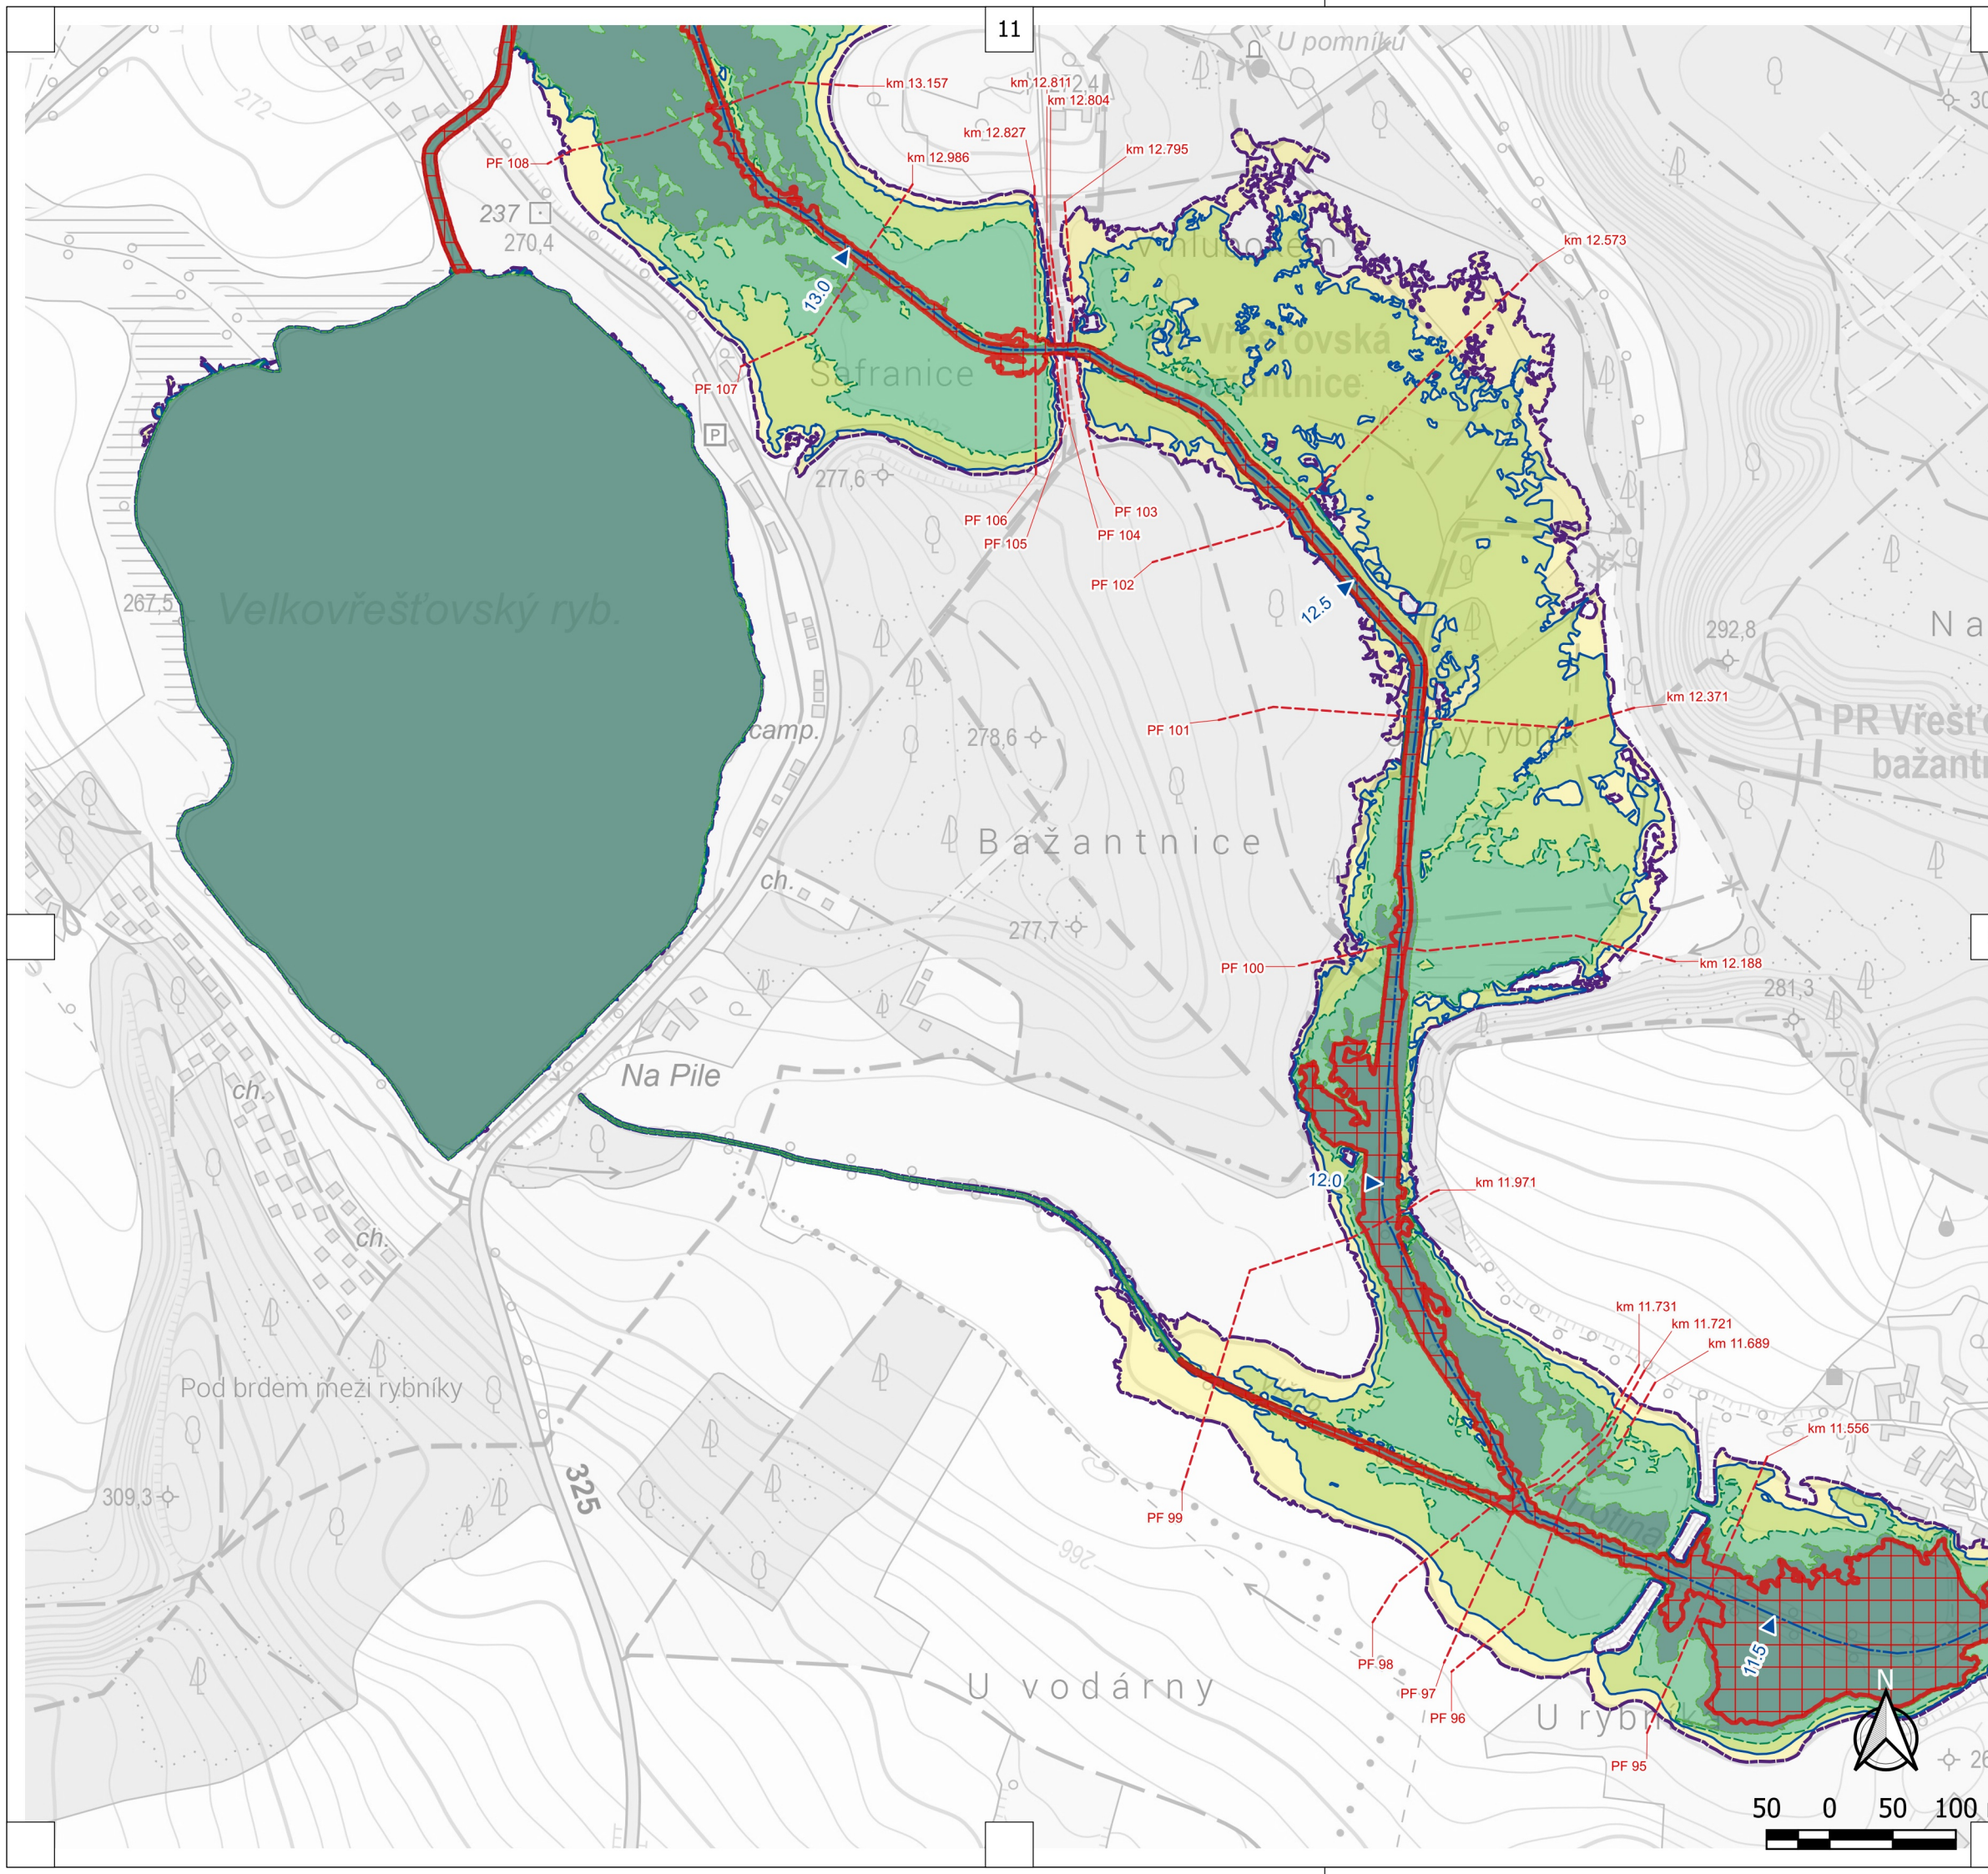

PŘEHLED 1:60 000

- LEGENDA**
- Osa toku
 - ▲ Kilometráž
 - - - Údolní profily
 - ▭ Aktivní zóna
 - Rozliv Q5
 - Rozliv Q20
 - Rozliv Q100
 - Rozliv Q500

	
Název projektu	Zpracování podkladů pro stanovení záplavových území a map povodňového ohrožení v územní působnosti státního podniku Povodí Labe II
Tok	Trotina
Scénář	C. Situace záplavového území a aktivní zóny
Vypracoval	Ing. Jan Vrabel
Zhotovitel	VODNÍ DÍLA - TBD a.s.
Objednatel	Povodí Labe, státní podnik
Datum	03.06.2026
Počet stran	2x A4
Měřítko	1: 5000

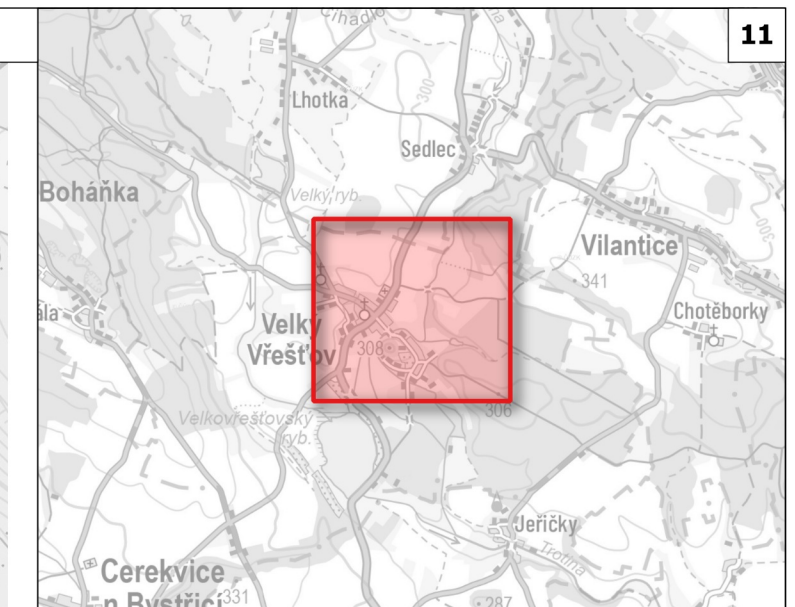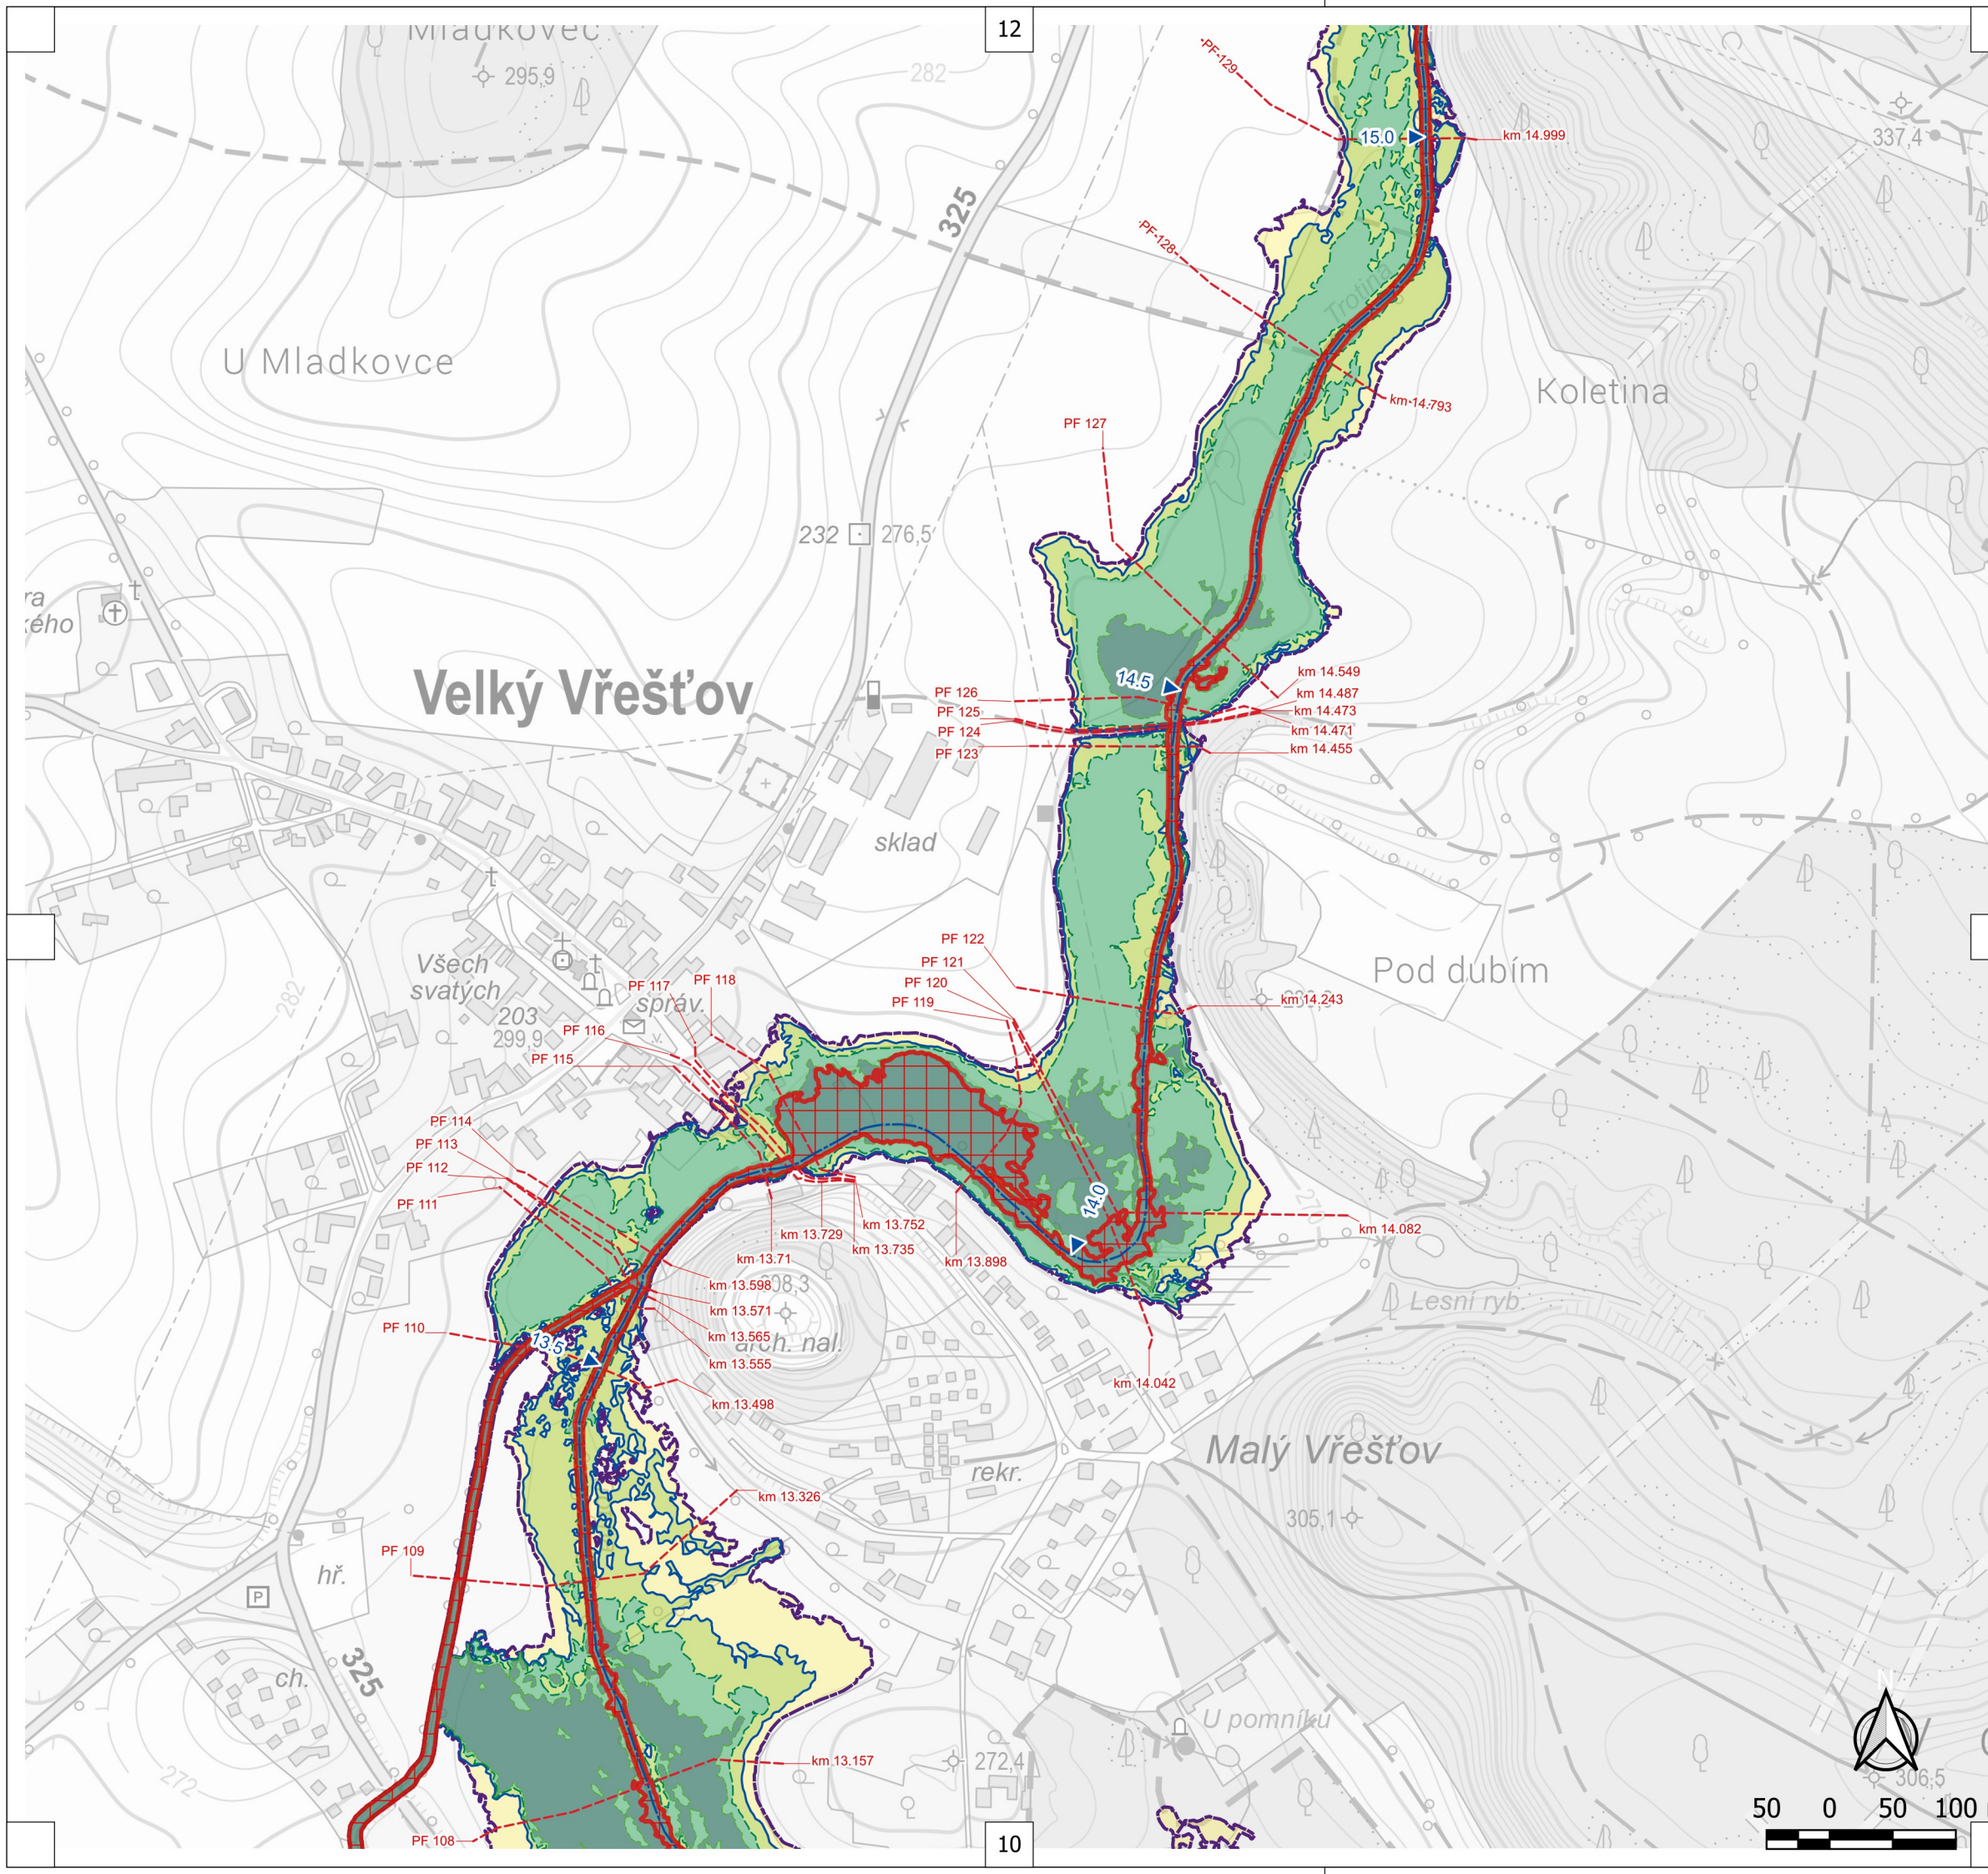


PŘEHLED 1:60 000

- LEGENDA**
- Osa toku
 - ▶ Kilometráž
 - - - Údolní profily
 - Aktivní zóna
 - Rozliv Q5
 - Rozliv Q20
 - Rozliv Q100
 - Rozliv Q500



Název projektu	Zpracování podkladů pro stanovení záplavových území a map povodňového ohrožení v územní působnosti státního podniku Povodí Labe II
Tok	Trotina
Scénář	C. Situace záplavového území a aktivní zóny
Vypracoval	Ing. Jan Vrabel
Zhotovitel	VODNÍ DÍLA - TBD a.s.
Objednatel	Povodí Labe, státní podnik
Datum	03.06.2026
Počet stran	2x A4
Měřítko	1: 5000

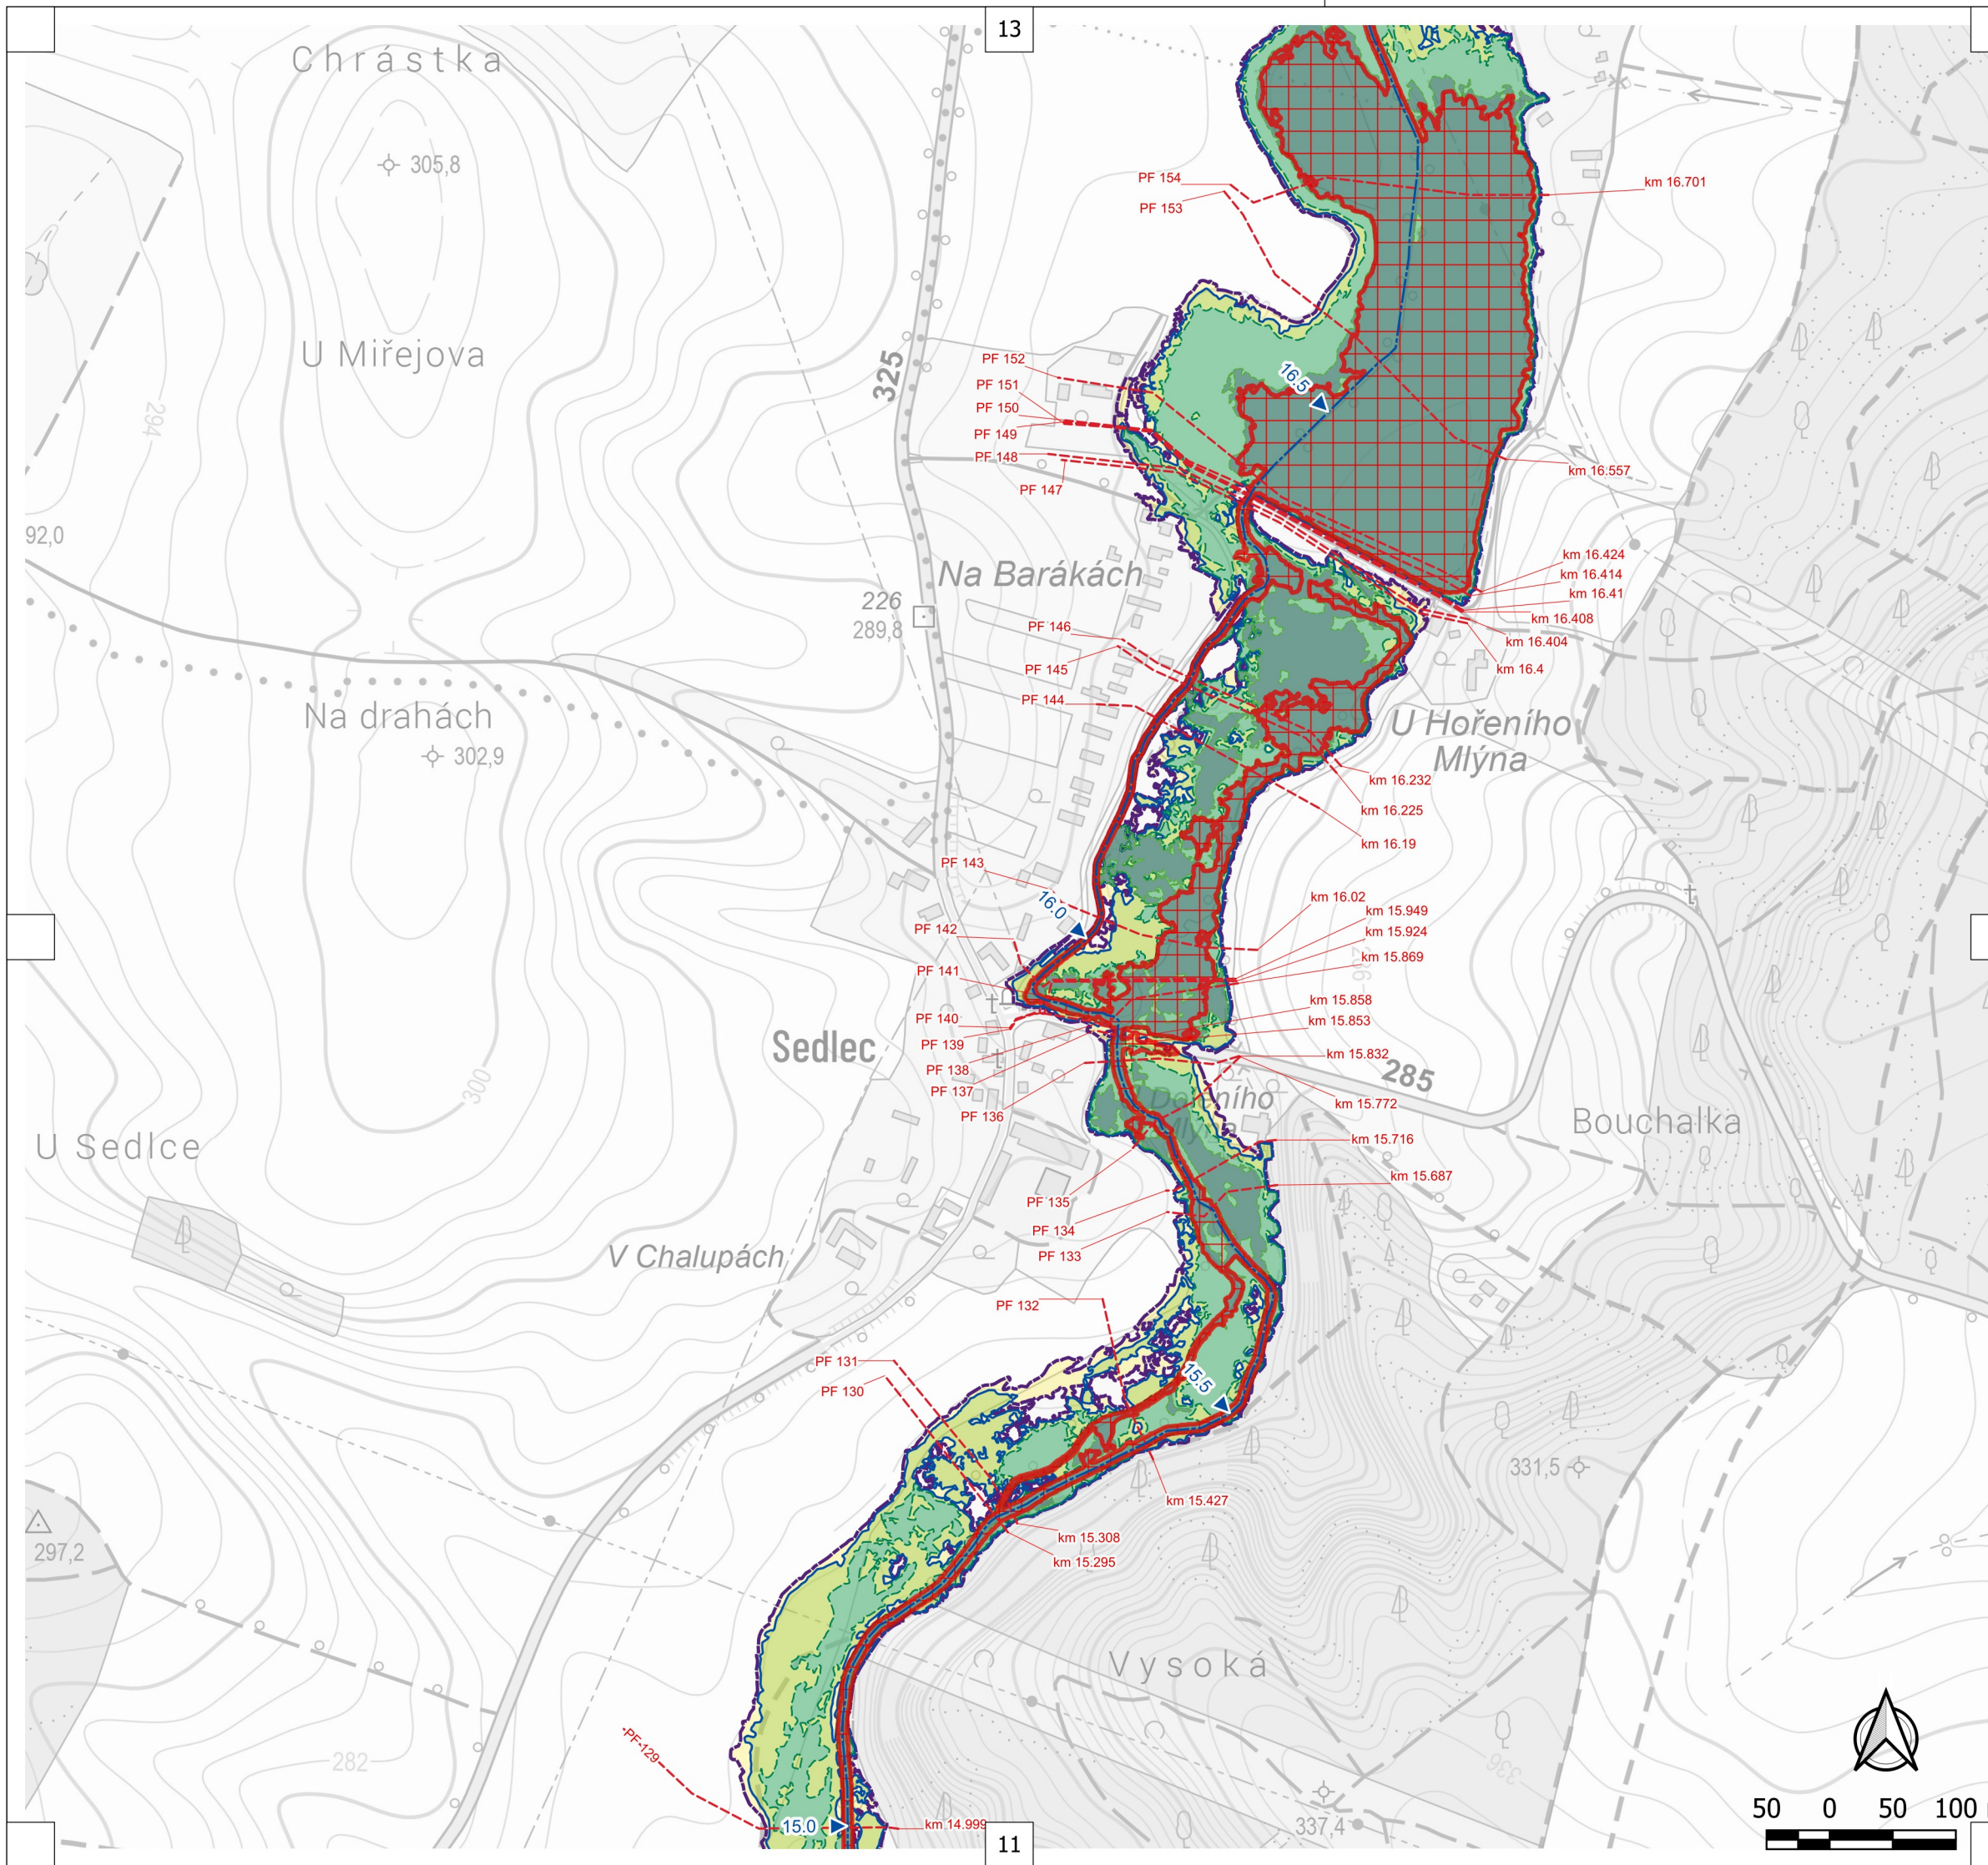


PŘEHLED 1:60 000

- LEGENDA**
- Osa toku
 - ▲ Kilometráž
 - - - Údolní profily
 - Aktivní zóna
 - Rozliv Q5
 - Rozliv Q20
 - Rozliv Q100
 - Rozliv Q500



Název projektu	Zpracování podkladů pro stanovení záplavových území a map povodňového ohrožení v územní působnosti státního podniku Povodí Labe II
Tok	Trotina
Scénář	C. Situace záplavového území a aktivní zóny
Vypracoval	Ing. Jan Vrubel
Zhotovitel	VODNÍ DÍLA - TBD a.s.
Objednatel	Povodí Labe, státní podnik
Datum	03.06.2026
Počet stran	2x A4
Měřítko	1: 5000

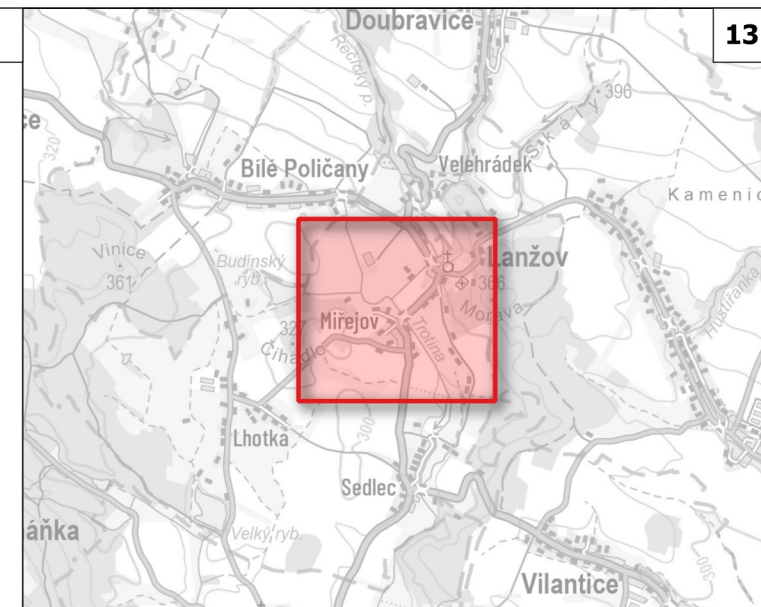

PŘEHLED 1:60 000

LEGENDA

- Osa toku
- Kilometráž
- Údolní profily
- Aktivní zóna
- Rozliv Q5
- Rozliv Q20
- Rozliv Q100
- Rozliv Q500



Název projektu	Zpracování podkladů pro stanovení záplavových území a map povodňového ohrožení v územní působnosti státního podniku Povodí Labe II
Tok	Trotina
Scénář	C. Situace záplavového území a aktivní zóny
Vypracoval	Ing. Jan Vrubel
Zhotovitel	VODNÍ DÍLA - TBD a.s.
Objednatel	Povodí Labe, státní podnik
Datum	03.06.2026
Počet stran	2x A4
Měřítko	1: 5000

