I-35 Hradec Králové, most ev. č. 35-077
KOORDINAČNÍ SITUACE
M 1:500

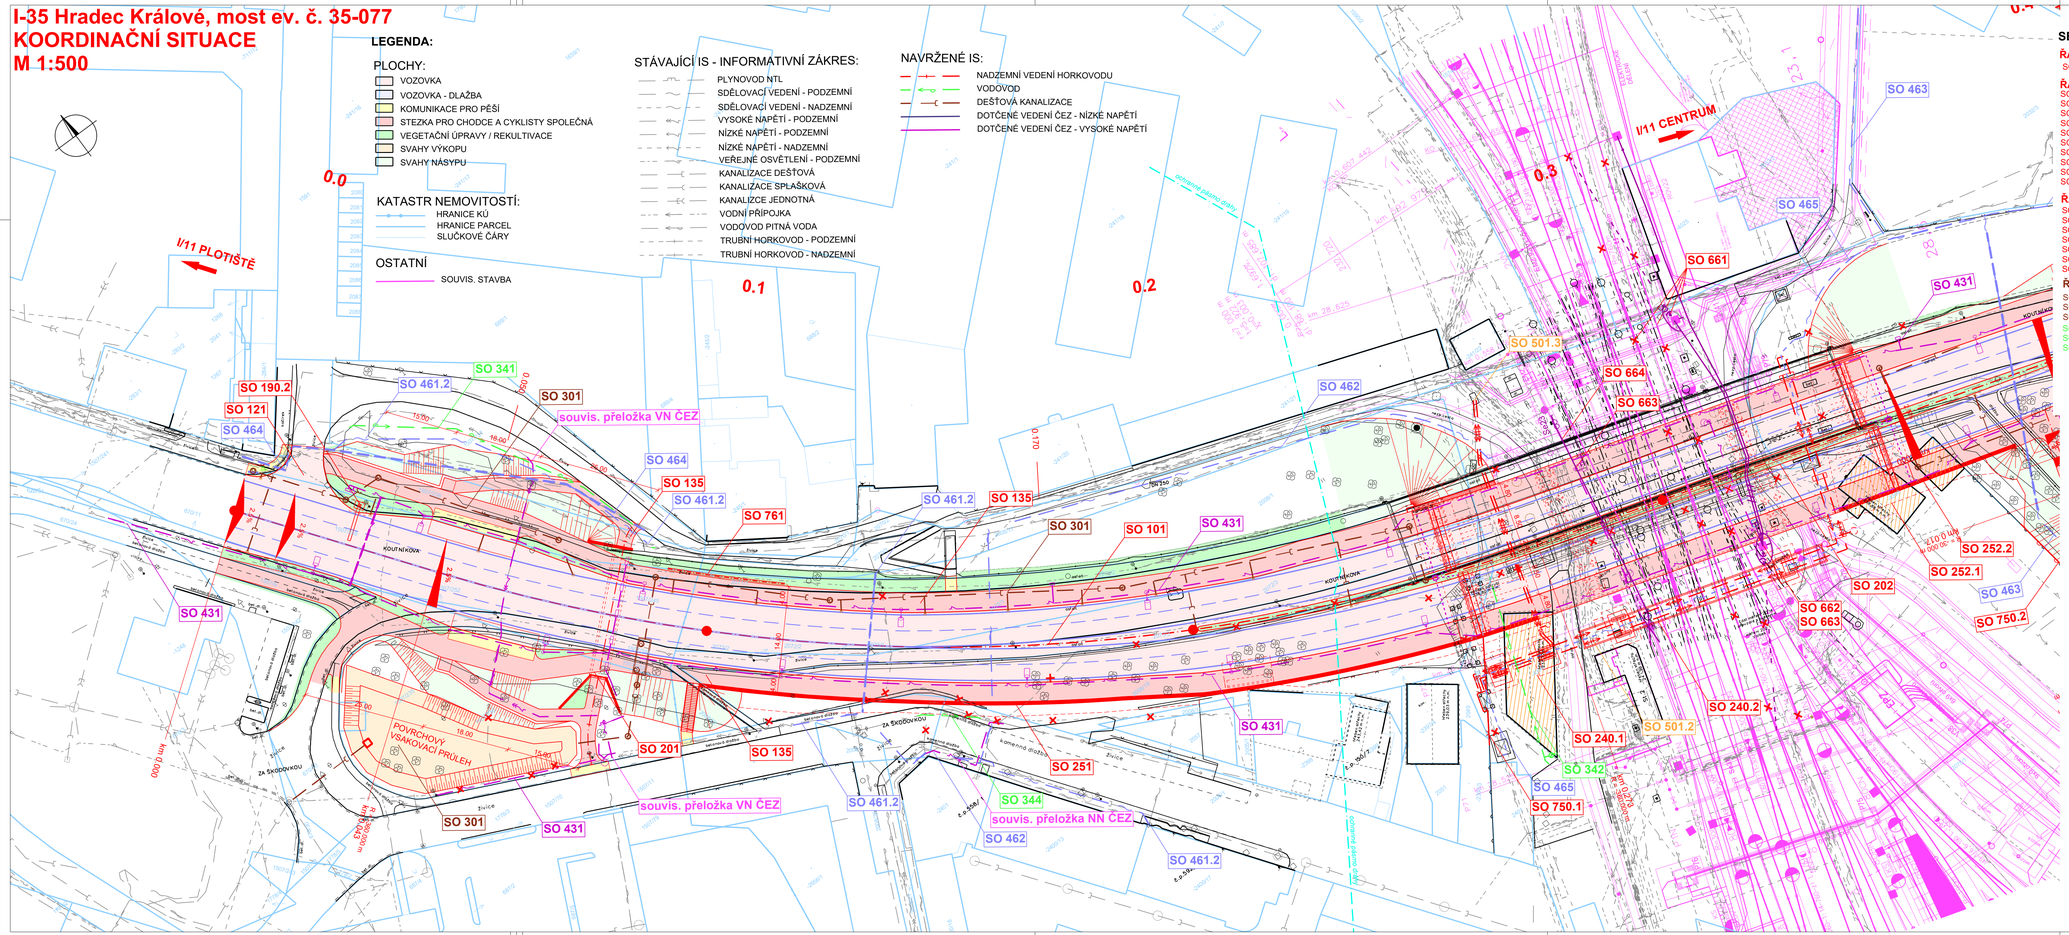

LEGENDA:

PLOCHY:
- VOZOVKA
- VOZOVKA - DLAŽBA
- KOMUNIKACE PRO PĚŠÍ
- STEZKA PRO CHODCE A CYKLISTY SPOLEČNÁ
- VEGETAČNÍ ÚPRAVY / REKULTIVACE
- SVAHY VÝKOPU
- SVAHY NÁSYPU

KATASTR NEMOVITOSTÍ:
- HRANICE KÚ
- HRANICE PARCEL
- SLUČKOVÉ ČÁRY

OSTATNÍ
- SOUVIS. STAVBA

STÁVAJÍCÍ IS - INFORMATIVNÍ ZÁKRES:
- PLYNOVOD NTL
- SDĚLOVACÍ VEDENÍ - PODZEMNÍ
- SDĚLOVACÍ VEDENÍ - NADZEMNÍ
- VYSOKÉ NAPĚTÍ - PODZEMNÍ
- NÍZKÉ NAPĚTÍ - PODZEMNÍ
- NÍZKÉ NAPĚTÍ - NADZEMNÍ
- VEŘEJNÉ OSVĚTLENÍ - PODZEMNÍ
- KANALIZACE DEŠŤOVÁ
- KANALIZACE SPLAŠKOVÁ
- KANALIZCE JEDNOTNÁ
- VODNÍ PŘÍPOJKA
- VODOVOD PITNÁ VODA
- TRUBNÍ HORKOVOD - PODZEMNÍ
- TRUBNÍ HORKOVOD - NADZEMNÍ

NAVRŽENÉ IS:
- NADZEMNÍ VEDENÍ HORKOVODU
- VODOVOD
- DEŠŤOVÁ KANALIZACE
- DOTČENÉ VEDENÍ ČEZ - NÍZKÉ NAPĚTÍ
- DOTČENÉ VEDENÍ ČEZ - VYSOKÉ NAPĚTÍ

SEZNAM STAVEBNÍCH OBJEKTŮ

ŘADA 000 - Objekty přípravy staveniště
- SO 020 - Příprava území

ŘADA 100 - Objekty pozemních komunikací
- SO 101 - Úprava silnice I/11
- SO 110 - Úprava křižovatky Na Okrouhlíku
- SO 121 - Úprava napojení areálu DETOS
- SO 122 - Úprava parkoviště SOS a SOU
- SO 134 - Komunikace pro pěší
- SO 135 - Sdružené stezky pro pěší a cyklisty
- SO 136 - Propojka terminálu HD
- SO 180 - Dopravně inženýrská opatření
- SO 186 - Provizorní úpravy komunikací
- SO 190 - Dopravní značení ve správě ŘSD

ŘADA 200 - Mostní objekty a zdi
- SO 201 - Podchod pro pěší
- SO 202 - Most přes dráhu
- SO 240 - Technologická lávka horkovodu
- SO 251 - Opěrná zeď v km 0,10 - 0,27 vpravo
- SO 252 - Opěrná zeď v km 0,33 - 0,37 vpravo
- SO 253 - Opěrná zeď v km 0,38 - 0,50 vpravo
- SO 254 - Opěrná zeď v km 0,46 - 0,53 vlevo

ŘADA 300 - Vodohospodářské objekty
- SO 301 - Odvodnění silnice I/11
- SO 302 - Odvodnění ul. Na Okrouhlíku
- SO 331 - Přeložky a úpravy kanalizace Vak
- SO 341 - Přeložky a úpravy vodovodu Vak
- SO 342 - Přeložky a úpravy vodovodu DETOS
- SO 344 - Přeložka vodovodní přípojky Skořepovi

ŘADA 400 - Elektro a sdělovací objekty
- SO 431 - Veřejné osvětlení
- SO 461 - Přeložky a úpravy SEK CETIN
- SO 462 - Přeložky a úpravy SEK T-Mobile
- SO 463 - Přeložky a úpravy SEK ČD-T
- SO 464 - Přeložky a úpravy SEK Telco
- SO 465 - Přeložky a úpravy SEK EOP
- SO 483 - Světelné signalizační zařízení

ŘADA 500 - Objekty trubních vedení
- SO 501 - Přeložka horkovodu EOP
- SO 503 - Přeložky a úpravy NTL plynovodu

ŘADA 600 - Objekty drah
- SO 661 - Úprava trakčního vedení ŽST Hradec Králové
- SO 662 - Úprava uklonění ŽST Hradec Králové
- SO 663 - Úprava osvětlení a rozvodů nn ŽST Hradec Králové
- SO 664 - Úprava SSZ ŽST Hradec Králové

ŘADA 700 - Objekty pozemních staveb
- SO 750 - Úpravy oplocení
- SO 761 - Protihluková stěna v km 0,09 - 0,12 vlevo
- SO 762 - Protihluková stěna v km 0,42 - 0,51 vlevo
- SO 790 - Městský mobiliář

ŘADA 800 - Objekty úravy území
- SO 801 - Vegetační úpravy
- SO 806 - Městská zeleň
- SO 810 - Úprava ploch dočasných záborů
- SO 803 - Rekultivace zpevněných ploch

SOUVISEJÍCÍ STAVBY:
Modernizace trati Hradec Králové - Pardubice - Chrudim, 2. stavba, zdvoukolejnění Opatovice nad Labem - Hradec Králové, 1. etapa, ŽST Hradec Králové hl. n. (investor SŽ)
Úpravy dotčených kabelových rozvodů NN a VN ve správě společnosti ČEZ Distribuce, a.s.

SOUŘADNICOVÝ SYSTÉM: S-JTSK
VÝŠKOVÝ SYTÉM: Bpv

Objednatel: ŘEDITELSTVÍ SILNIC A DÁLNIC ČR	**Ředitelství silnic a dálnic ČR** Na Pankráci 546/56, 145 00 Praha 4 **ŘSD ČR SPRÁVA Hradec Králové** Pouchovská 401, 503 41 Hradec Králové
Zhotovitel DÚR: Valbek	**Valbek, spol. s r.o.** Vaňurova 505/17 460 07 Liberec 3
	HIP: ING. T. TRACHTA

Valbek	Vypracoval	ING. T. TRACHTA		Zak. číslo	21PH11003
	Zodp. projektant	ING. T. TRACHTA		Datum	12/2023
	Tech. kontrola			Stupeň	DÚR
	Akce	**I-35 Hradec Králové, most ev. č. 35-077**		Počet formátů	10 x A4
				Měřítko	1 : 500
				Č. přílohy	Paré
Zhotovitel: Valbek, spol. s r.o. V Olšinách 2300/75 100 00 Praha 10	Příloha	KOORDINAČNÍ SITUACE		**C.3.1**	