


AKTUALIZACE č. 2 ZÁSAD ÚZEMNÍHO ROZVOJE KRÁLOVÉHRADECKÉHO KRAJE

II.2.b. VÝKRES ŠIRŠÍCH VZTAHŮ

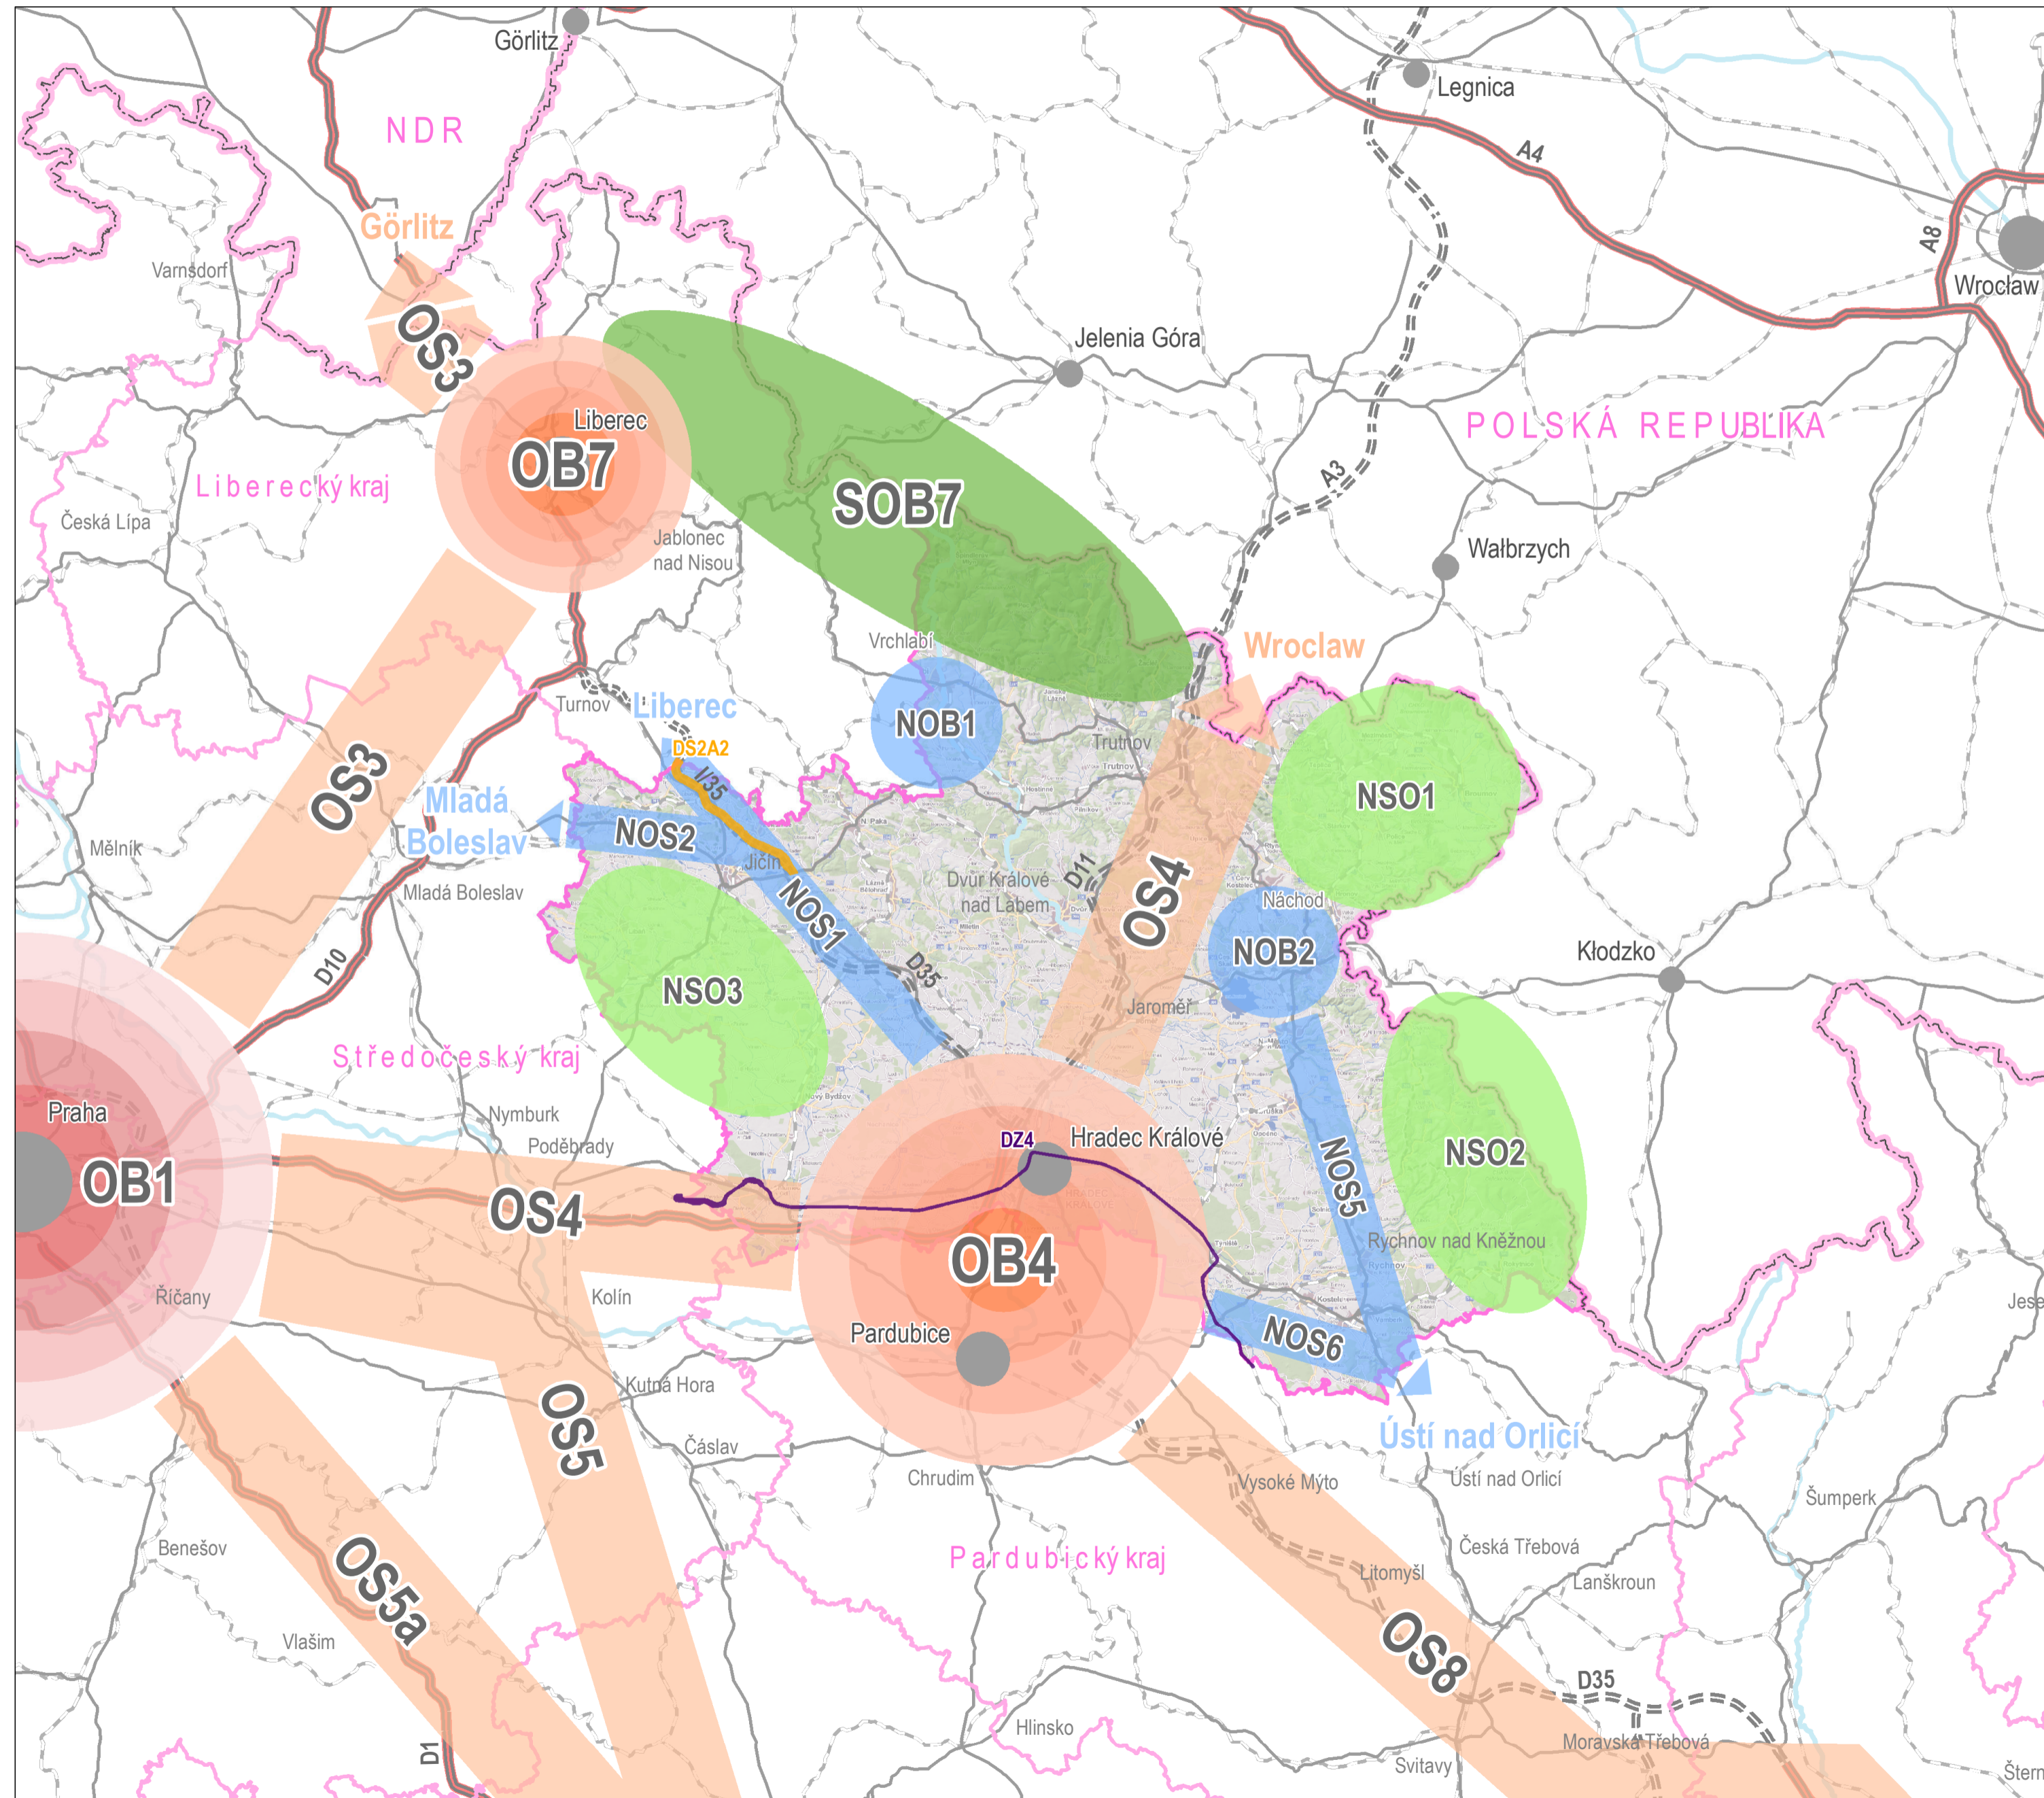

JEVY INFORMATIVNÍ

VYBRANÉ JEVY MAPOVÉHO PODKLADU

- STÁTNÍ HRANICE
- HRANICE ŘEŠENÉHO ÚZEMÍ
- HRANICE ÚZEMÍ KRAJE
- VÝZNAMNÉ VODNÍ TOKY
- CENTRUM OSÍDLENÍ

ROZVOJOVÉ OBLASTI, ROZVOJOVÉ OSY A SPECIFICKÉ OBLASTI VYMEZENÉ PŮR ČR

- METROPOLITNÍ ROZVOJOVÁ OBLAST MEZINÁRODNÍHO A REPUBLIKOVÉHO VÝZNAMU
- ROZVOJOVÁ OBLAST MEZINÁRODNÍHO A REPUBLIKOVÉHO VÝZNAMU
- ROZVOJOVÁ OBLAST MEZINÁRODNÍHO A REPUBLIKOVÉHO VÝZNAMU
- SPECIFICKÁ OBLAST MEZINÁRODNÍHO A REPUBLIKOVÉHO VÝZNAMU
- OB1** ROZVOJOVÁ OBLAST VYMEZENÁ PŮR
- OS3** ROZVOJOVÁ OSA VYMEZENÁ PŮR
- SOB7** SPECIFICKÁ OBLAST VYMEZENÁ PŮR

ROZVOJOVÉ OBLASTI, ROZVOJOVÉ OSY, SPECIFICKÉ OBLASTI VYMEZENÉ ZŮR

- ROZVOJOVÁ OBLAST NADMÍSTNÍHO VÝZNAMU
- ROZVOJOVÁ OSA NADMÍSTNÍHO VÝZNAMU
- SPECIFICKÁ OBLAST NADMÍSTNÍHO VÝZNAMU
- NOB1** ROZVOJOVÁ OBLAST VYMEZENÁ ZŮR
- NOS1** ROZVOJOVÁ OSA VYMEZENÁ ZŮR
- NSO1** SPECIFICKÁ OBLAST VYMEZENÁ ZŮR

DOPRAVNÍ INFRASTRUKTURA

- STAV** **NÁVRH**
- DÁLNICE
- SILNICE I. TŘÍDY
- ŽELEZNICE

JEVY SCHVALOVANÉ


KORIDORY DOPRAVNÍ INFRASTRUKTURY PŘESAHUJÍCÍ HRANICE KRAJE, KTERÉ JSOU PŘEDMĚTEM ŘEŠENÍ AKTUALIZACE č. 2 ZŮR KRÁLOVÉHRADECKÉHO KRAJE

- STAV** **NÁVRH**
- KORIDOR KAPACITNÍ SILNICE
- KORIDOR ŽELEZNICE - CELOSTÁTNÍ TRÁŤ

ZÁZNAM O ÚČINNOSTI

OZNAČENÍ SPRÁVNÍHO ORGÁNU, KTERÝ VYDAL AKTUALIZACI č. 2 ZÁSAD ÚZEMNÍHO ROZVOJE KRÁLOVÉHRADECKÉHO KRAJE
Zastupitelstvo Královéhradeckého kraje
 DATUM NABÝTÍ ÚČINNOSTI AKTUALIZACE č. 2 ZÁSAD ÚZEMNÍHO ROZVOJE KRÁLOVÉHRADECKÉHO KRAJE

JMÉNO A PŘÍJMENÍ, FUNKCE OPRAVNĚNÉ ÚŘEDNÍ OSOBY POŘIZOVATELE
Ing. Petr Háp, vedoucí oddělení územního plánování odboru územního plánování a stavebního řádu Krajského úřadu Královéhradeckého kraje
 OTISK ÚŘEDNÍHO RAZÍTKA A PODPIS OPRAVNĚNÉ ÚŘEDNÍ OSOBY POŘIZOVATELE

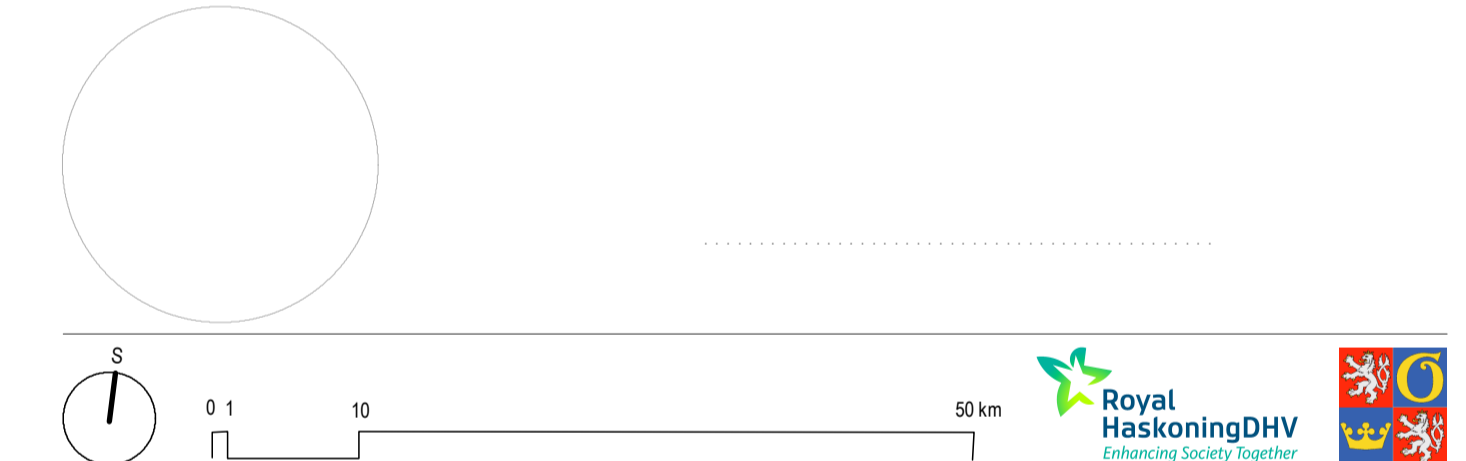

AKTUALIZACE č. 2 ZÁSAD ÚZEMNÍHO ROZVOJE KRÁLOVÉHRADECKÉHO KRAJE

NÁZEV A ČÍSLO VÝKRESU
VÝKRES ŠIRŠÍCH VZTAHŮ II.2.b.

ZADAVATEL
Královéhradecký kraj, Pivovarské náměstí 1245, 500 03 Hradec Králové
 PORÍZOVATEL
Krajský úřad Královéhradeckého kraje
 Odbor územního plánování a stavebního řádu, Oddělení územního plánování, Pivovarské náměstí 1245, 500 03 Hradec Králové
 ZPRACOVATEL

HaskoningDHV Czech Republic, spol. s r.o., Sokolovská 100/94, 186 00 Praha 8
 ZODPOVĚDNÝ PROJEKTANT | VEDOUcí PROJEKTU
RNDr. Milan Svoboda, autorizovaný architekt ČKA č. 02 463
 OTISK AUTORIZAČNÍHO RAZÍTKA A PODPIS AUTORIZOVANÉ OSOBY

ZPRACOVATELSKÝ TÝM
 RNDr. Milan Svoboda, Ing. Jan Cihlár, Ing. arch. Mgr. Monika Boháčová, Ing. Václav Starý, Jakub Vík, Mgr. Lukáš Veselý, Mgr. Simona Marhounová
 DATUM MĚŘÍTKO
 květen 2019 1 : 500 000