


**LEGENDA PLOCH ŽP:**

	evropsky významná lokalita
	ptačí oblast
	nadregionální biokoridor
	regionální biocentrum
	regionální biokoridor
	ložisko výhradní
	svahové nestability aktivní
	svahové nestability aktivní potenciální
	chráněné ložiskové území
	území s archeologickými nálezy kategorie 1
	území s archeologickými nálezy kategorie 2
	záplavové území Q100
	aktivní zóna záplavového území Q100
	ochranné pásmo vodního zdroje
	ochranné pásmo přírodního zdroje léčivých vod
	maloplošné zvláště chráněné území s ochranným pásmem

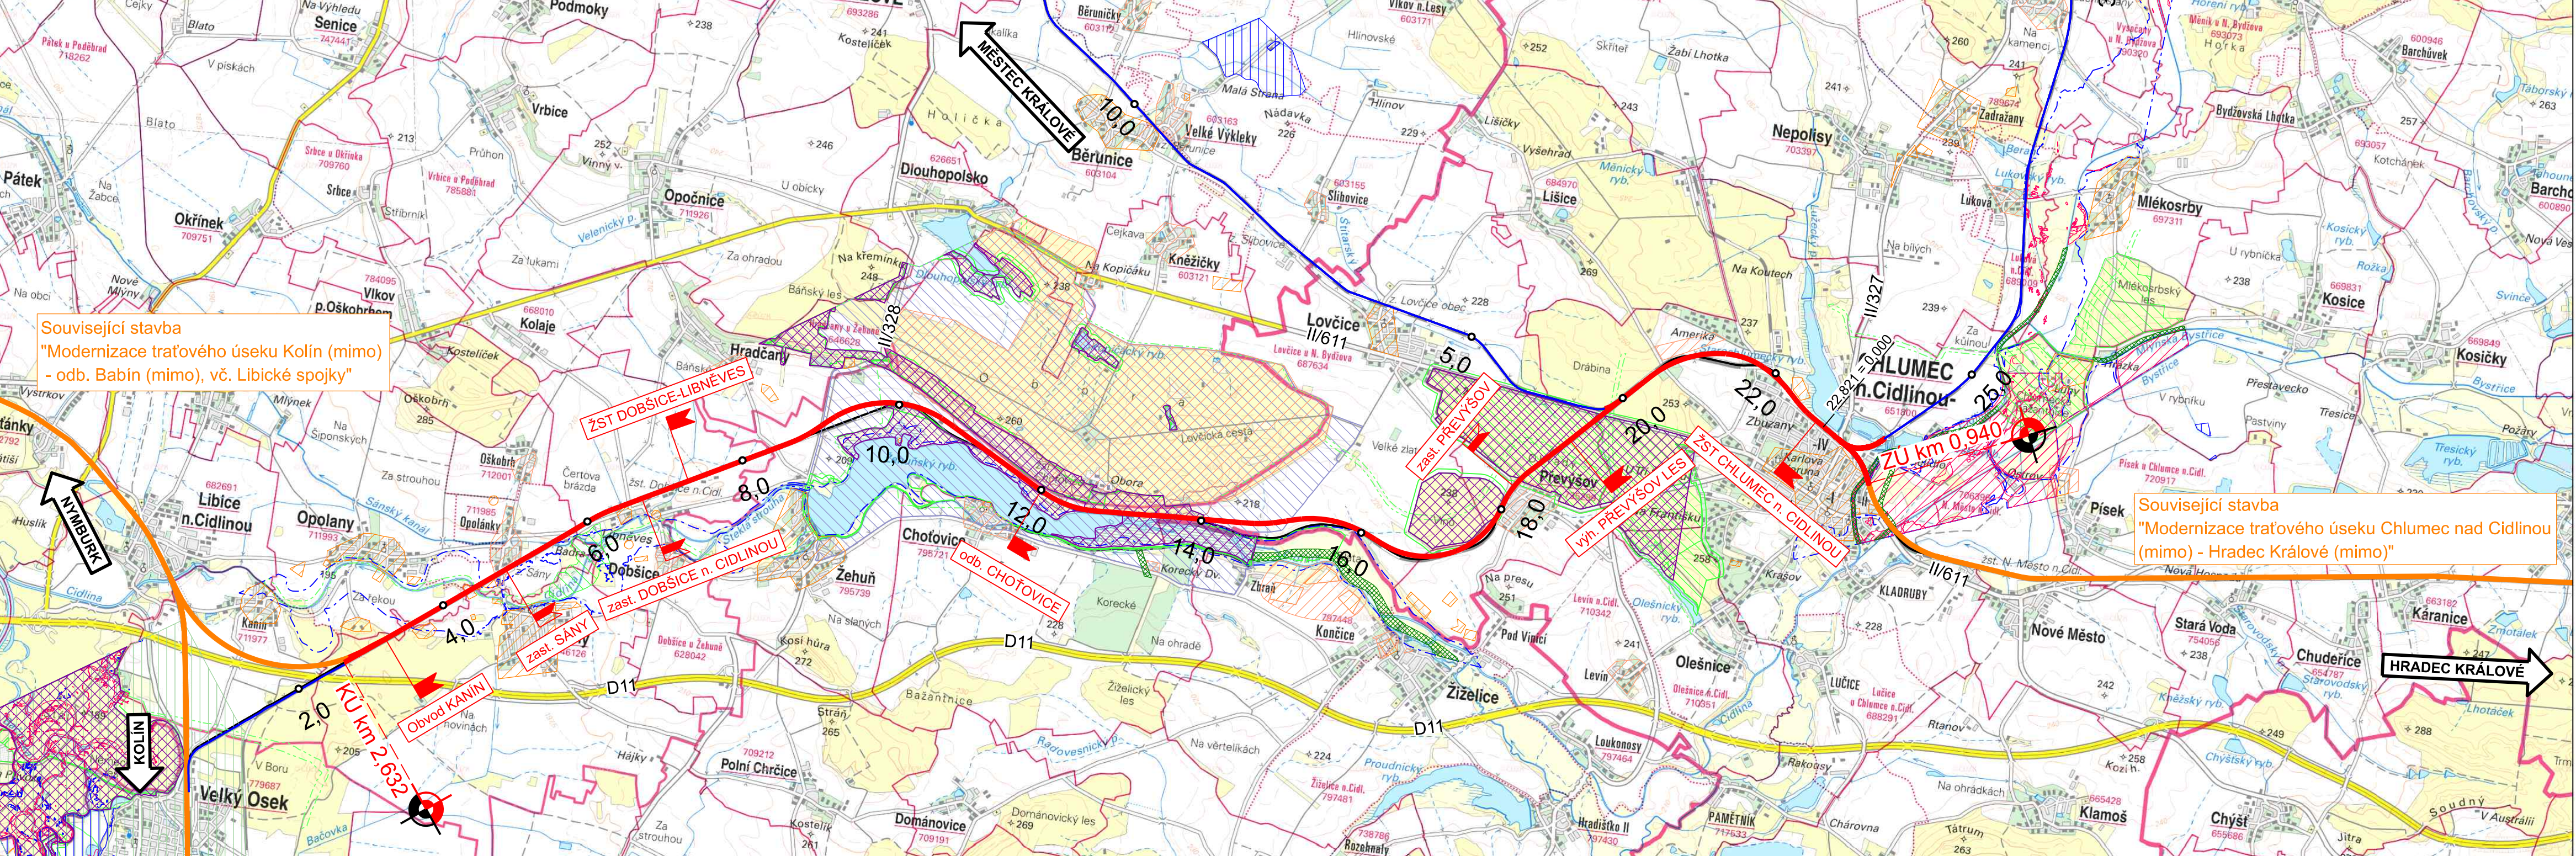

Související stavba  
"Modernizace tratového úseku Kolin (mimo) - odb. Babín (mimo), vč. Libické spojky"

Související stavba  
"Modernizace tratového úseku Chlumeck nad Cidlinou (mimo) - Hradec Králové (mimo)"

**LEGENDA:**

- Nová osa tratě (zdvoukolejnění, částečně v nové stopě)
- Stávající osa tratě, nové kabelové trasy, technologie
- Související stavby
- Stávající osa tratě
- Železniční stanice / odbočka / výhybna
- Železniční zastávka

Mapový podklad © Český úřad zeměměřický a katastrální, www.cuzk.cz.

Rev.	Datum	Vypracoval	Popis obsahu revize	Kontr.	Schv.
5	30.11.2023	JKo	Zpracování požadavků DOSS a SÚ	MBa	MBa
4	30.11.2022	JKo	Doplnění protihlukových opatření	MBa	MBa
3	28.02.2022	JKo	Změna řešení v oblasti Převýšova	MBa	MBa

Objednatel  
Správa železnic, státní organizace  
Diážděná 1003/7, CZ 110 00 Praha 1  
Stavební správa západ  
Sokolovská 1955/278, CZ 190 00 Praha 9  
www.spravazeleznic.cz



Zhotovitel  
Vedoucí společnosti  
Mott MacDonald CZ, spol. s r.o.  
Národní 984/15  
CZ 110 00 Praha 1  
+420 221 412 800  
www.mottmac.com

Společnost „MM-Prodex: Kanín - Chlumec“  
Společník 1  
MOTT MACDONALD LIMITED  
Národní 984/15  
CZ 110 00 Praha 1  
+420 221 412 800  
www.mottmac.com

Společník 2  
VALBEK&PRODEX, spol. s r.o.  
V Olšínách 2300/75, 100 00 Praha 10  
+420 277 007 726, www.valbek.eu

Zpracovatel části  
MOTT MACDONALD  
Akce  
Modernizace trať. úseku odb. Kanín - Chlumeck nad Cidlinou (včetně)

Část dokumentace  
C SITUAČNÍ VÝKRESY  
C.1 SITUAČNÍ VÝKRES ŠIRŠÍCH VZTAHŮ

Název přílohy	Stupeň dokumentace	DÚR
Přehledná situace oblasti stavby	Měřítko	1 : 50 000
	Formát	4 A4
	Datum	viz výše

Manažer projektu	Ing. Michal Babič	Vypracoval	Jakub Kohút, DiS.
Koordinátor profese	Jakub Kohút, DiS.	Kontroloval	Ing. Michal Babič
Odpov. projektant	Jakub Kohút, DiS.	Schválil	Ing. Michal Babič
Číslo dokumentu	386583-MMCZ-PHL-C_1-001	Revize	5
		Část dokumentace	C.1
		Číslo přílohy	001

© Mott MacDonald  
Tento dokument smí být užíván pouze osobou, která si jej objednala, a to pro účely a činnosti, pro které byl Zhotovitelem zpracován.  
Tento dokument nesmí být jakkoliv užíván jinými osobami bez předchozího souhlasu Zhotovitele a osoby, která si jeho zpracování objednala.