


SITUACE DIO - PŘELOŽKA, M 1:150

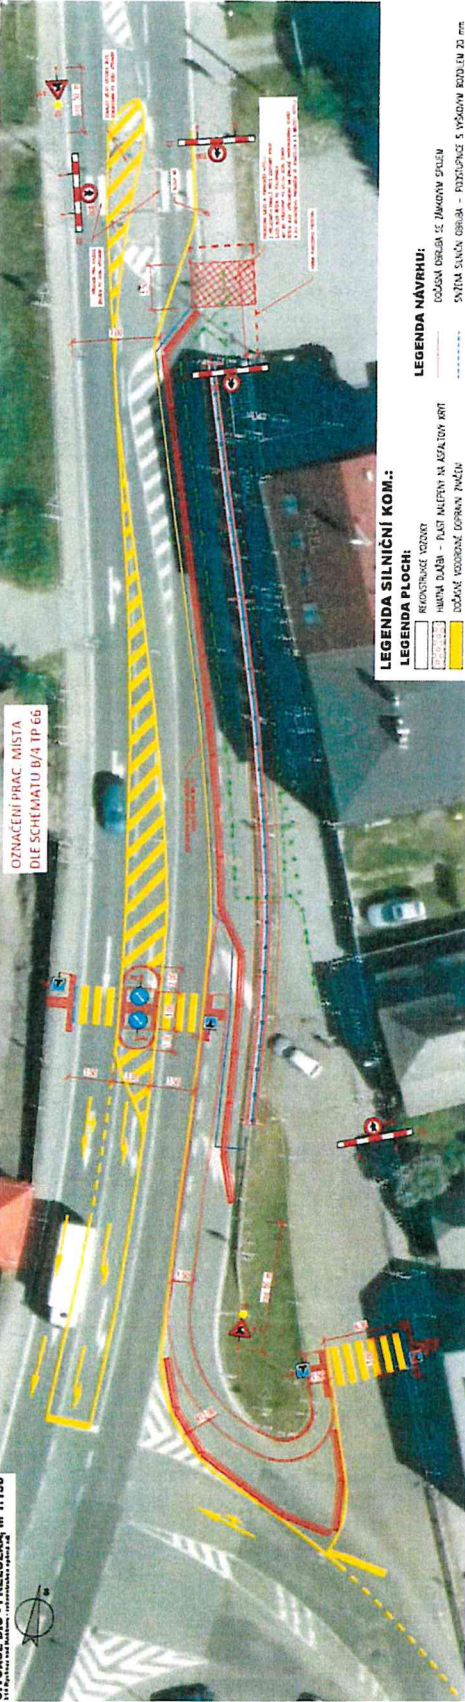

OZNAČENÍ PRAC. MÍSTA
DLE SCHEMATU B/4 TP 66

LEGENDA SILNIČNÍ KOM.:


LEGENDA NÁVRHU:


ÚHŘECHOVSKÉ KŘEŽENÍ REKONSTRUKCE OPĚRNÉ ZDI SITUACE DIO - PŘELOŽKA					
1:150 C.4.2.1					

KRPA-64131/2-2024-050106
 25.6.2024