


DIO Vítek - Orlice park

24204
od nabytí OOP

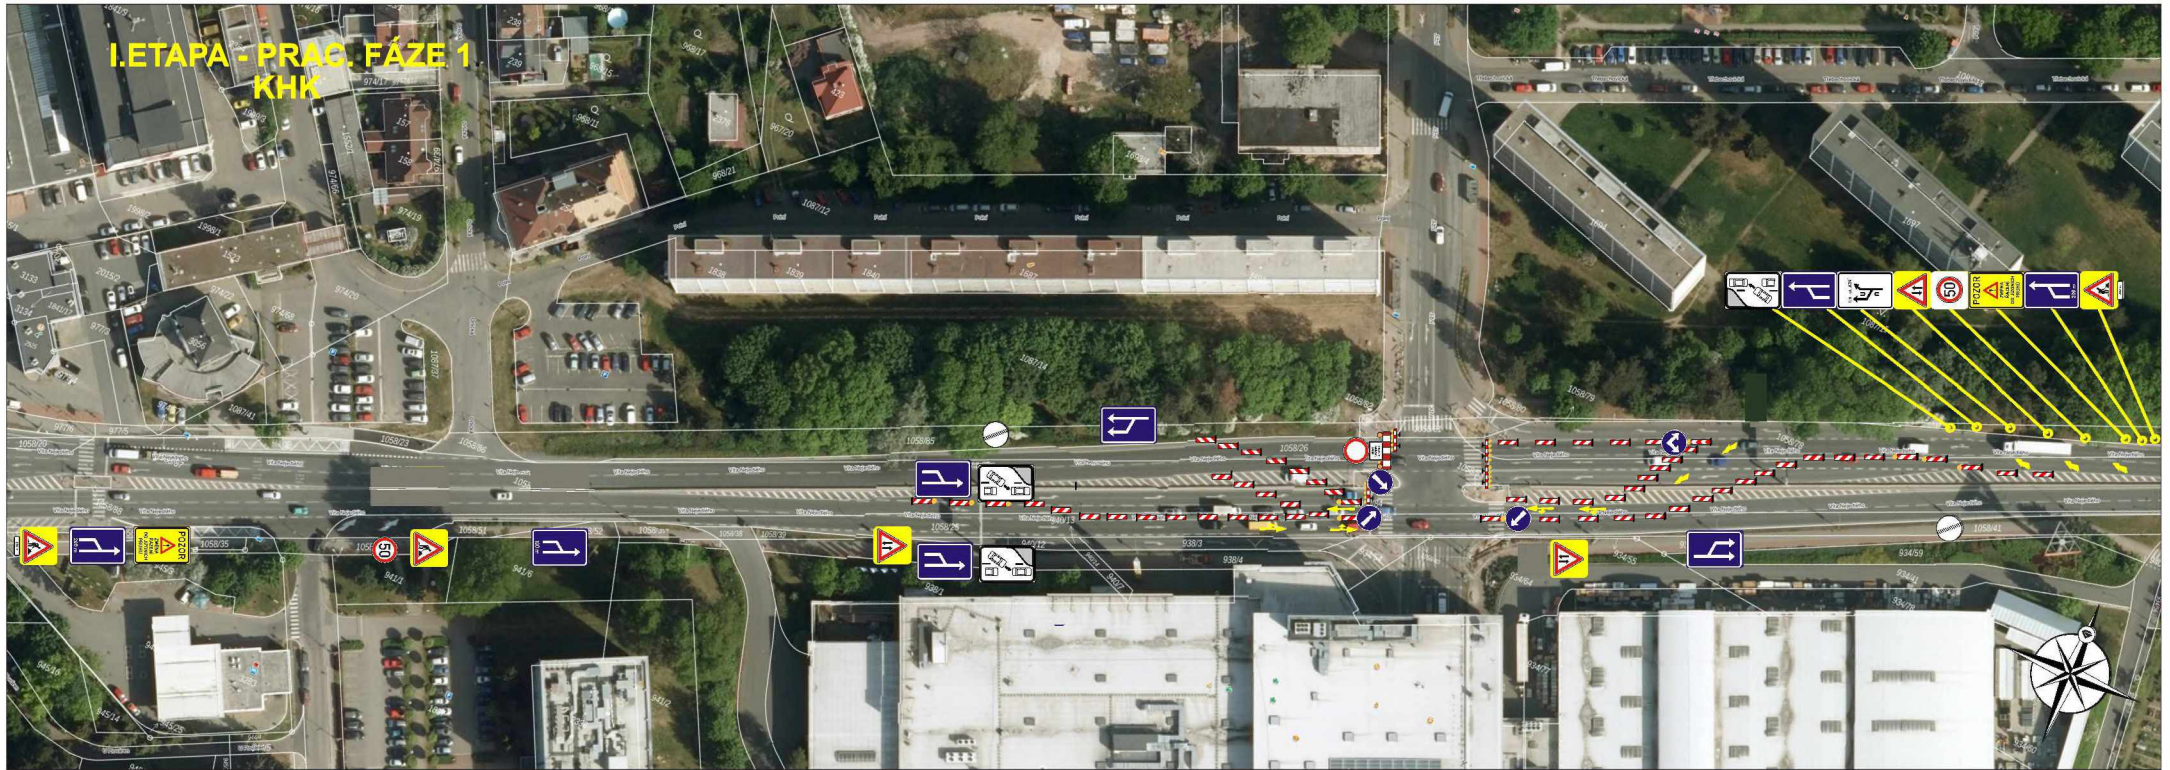

Zhotovitel:		Bc. Miloš Vitek	
Kontakt:	Lukáš Galamoc / tel.: 731 893 987 / e-mail: galamoc@inkad.cz	 <small>INSTRUMENTY A NÁŘADÍ KAMPAŇOVÉ PRÁCE A ŽIVOTNÍ PRŮMYSL</small>	
Základní projektant:	Lukáš Galamoc / tel.: 731 893 987 / e-mail: galamoc@inkad.cz		
Návrhová část:	Zdeněk Čadež / tel.: 666 273 134 / e-mail: cadez@inkad.cz		
Řešitel:	INKA s.r.o. / tel.: 731 893 987 / e-mail: info@inkad.cz		
Adresa:	Orlice park - V. Nejedlého	DATA:	25.6.2024
	DOPRAVNÍ INŽENYRSKÉ OPATŘENÍ	ČÍSLO ZAKAZKY:	24204
		STAV PRŮJEDU:	+
		FORMÁT:	A3





Zhotovitel:		Bc. Miloslav Vítek			
Kreslil:	Lukáš Gubaneč / tel.: 731 650 587 / e-mail: gubaneč@inkadz.cz	 <small>DOPRAVNÍ INŽENÝRING - HRADEC KRÁLOVÉ s.r.o. Občanská 205 533 02 Přeloučsko n.l. IČO: 274 73 886 s.r.o. CZ27473888 tel.: 465 581 318 e-mail: info@inkadz.cz web: www.inkadz.cz</small>			
Zodp. projektant:	Lukáš Gubaneč / tel.: 731 650 587 / e-mail: gubaneč@inkadz.cz				
Kontroloval:	Zdeněk Sedivka / tel.: 605 273 134 / e-mail: sedivka@inkadz.cz				
Kraj:	Královéhradecký	Okres:	Hradec Králové	Obec:	Hradec Králové
Akce:		Orlice park - V. Nejedlého			
		DOPRAVNĚ INŽENÝRSKÉ OPATŘENÍ			
DATUM	29.4.2024	Č.ZAKÁZKY	24204		
STUPEŇ PD		MĚŘÍTKO			
FORMAT	A3				




**PŘÍPRAVNÉ PRÁCE
KHK**

PŘÍPRAVNÉ PRÁCE - POUŽITÁ SCHÉMATA

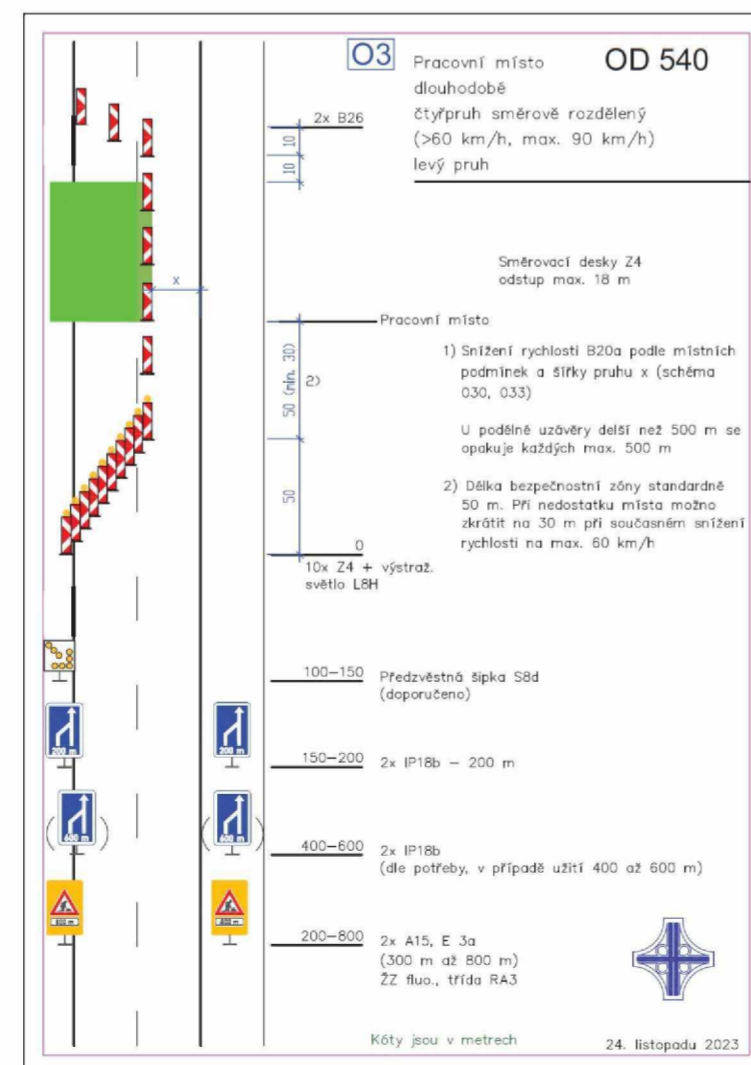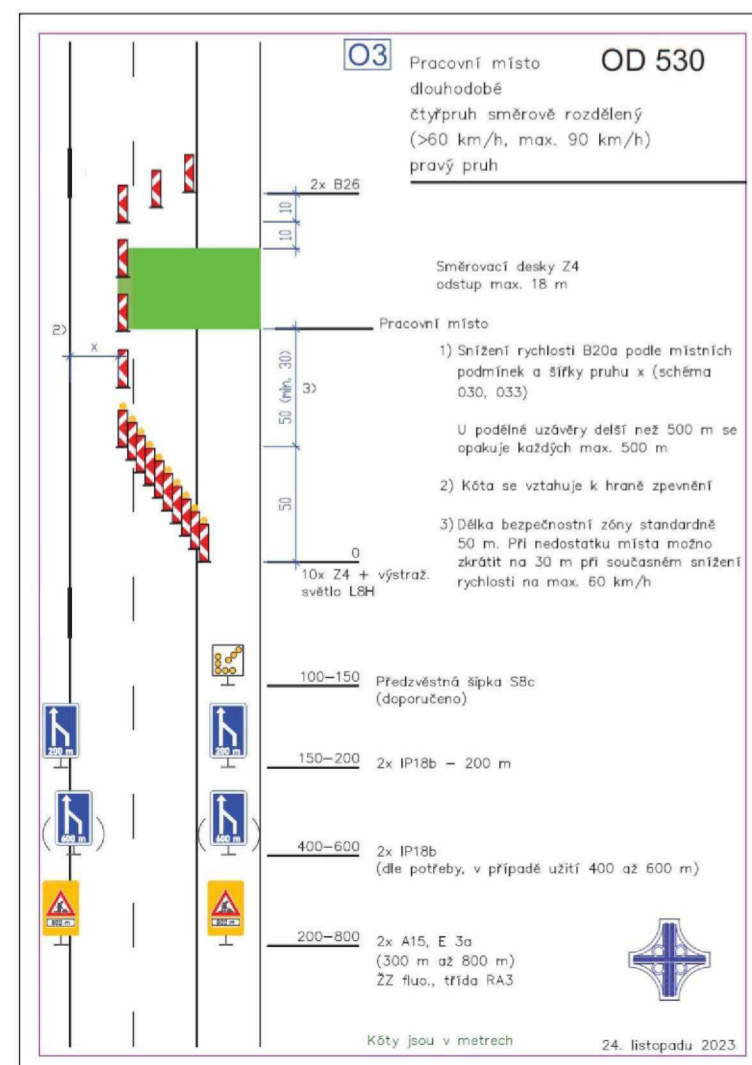


Zhotovitel:	Bc. Miloslav Vítek		<p>INKA DOPRAVNÍ INŽENÝRSTVÍ - HRADEC KRÁLOVÉ s.r.o. Opatrně číslo 305 503 02 Přeloučsko n.l. IČO: 274 73 886 s.r.o. CZ27473888 tel.: 485 581 318 e-mail: info@inkadz.cz web: www.inko-otrokovice.cz</p>
Kreslil:	Lukáš Gubanec / tel.: 731 650 587 / e-mail: gubanec@inkadz.cz		
Zodp. projektant:	Lukáš Gubanec / tel.: 731 650 587 / e-mail: gubanec@inkadz.cz		DATUM
Kontroloval:	Zdeněk Šedivka / tel.: 605 273 134 / e-mail: sedivka@inkadz.cz		29.4.2024
Kraj:	Okres:	Obec:	Č.ZAKÁZKY
Královéhradecký	Hradec Králové	Hradec Králové	24204
Akce:	Orlice park - V. Nejedlého		STUPEŇ PD
	DOPRAVNĚ INŽENÝRSKÉ OPATŘENÍ		MĚŘÍTKO
			FORMÁT
			A3

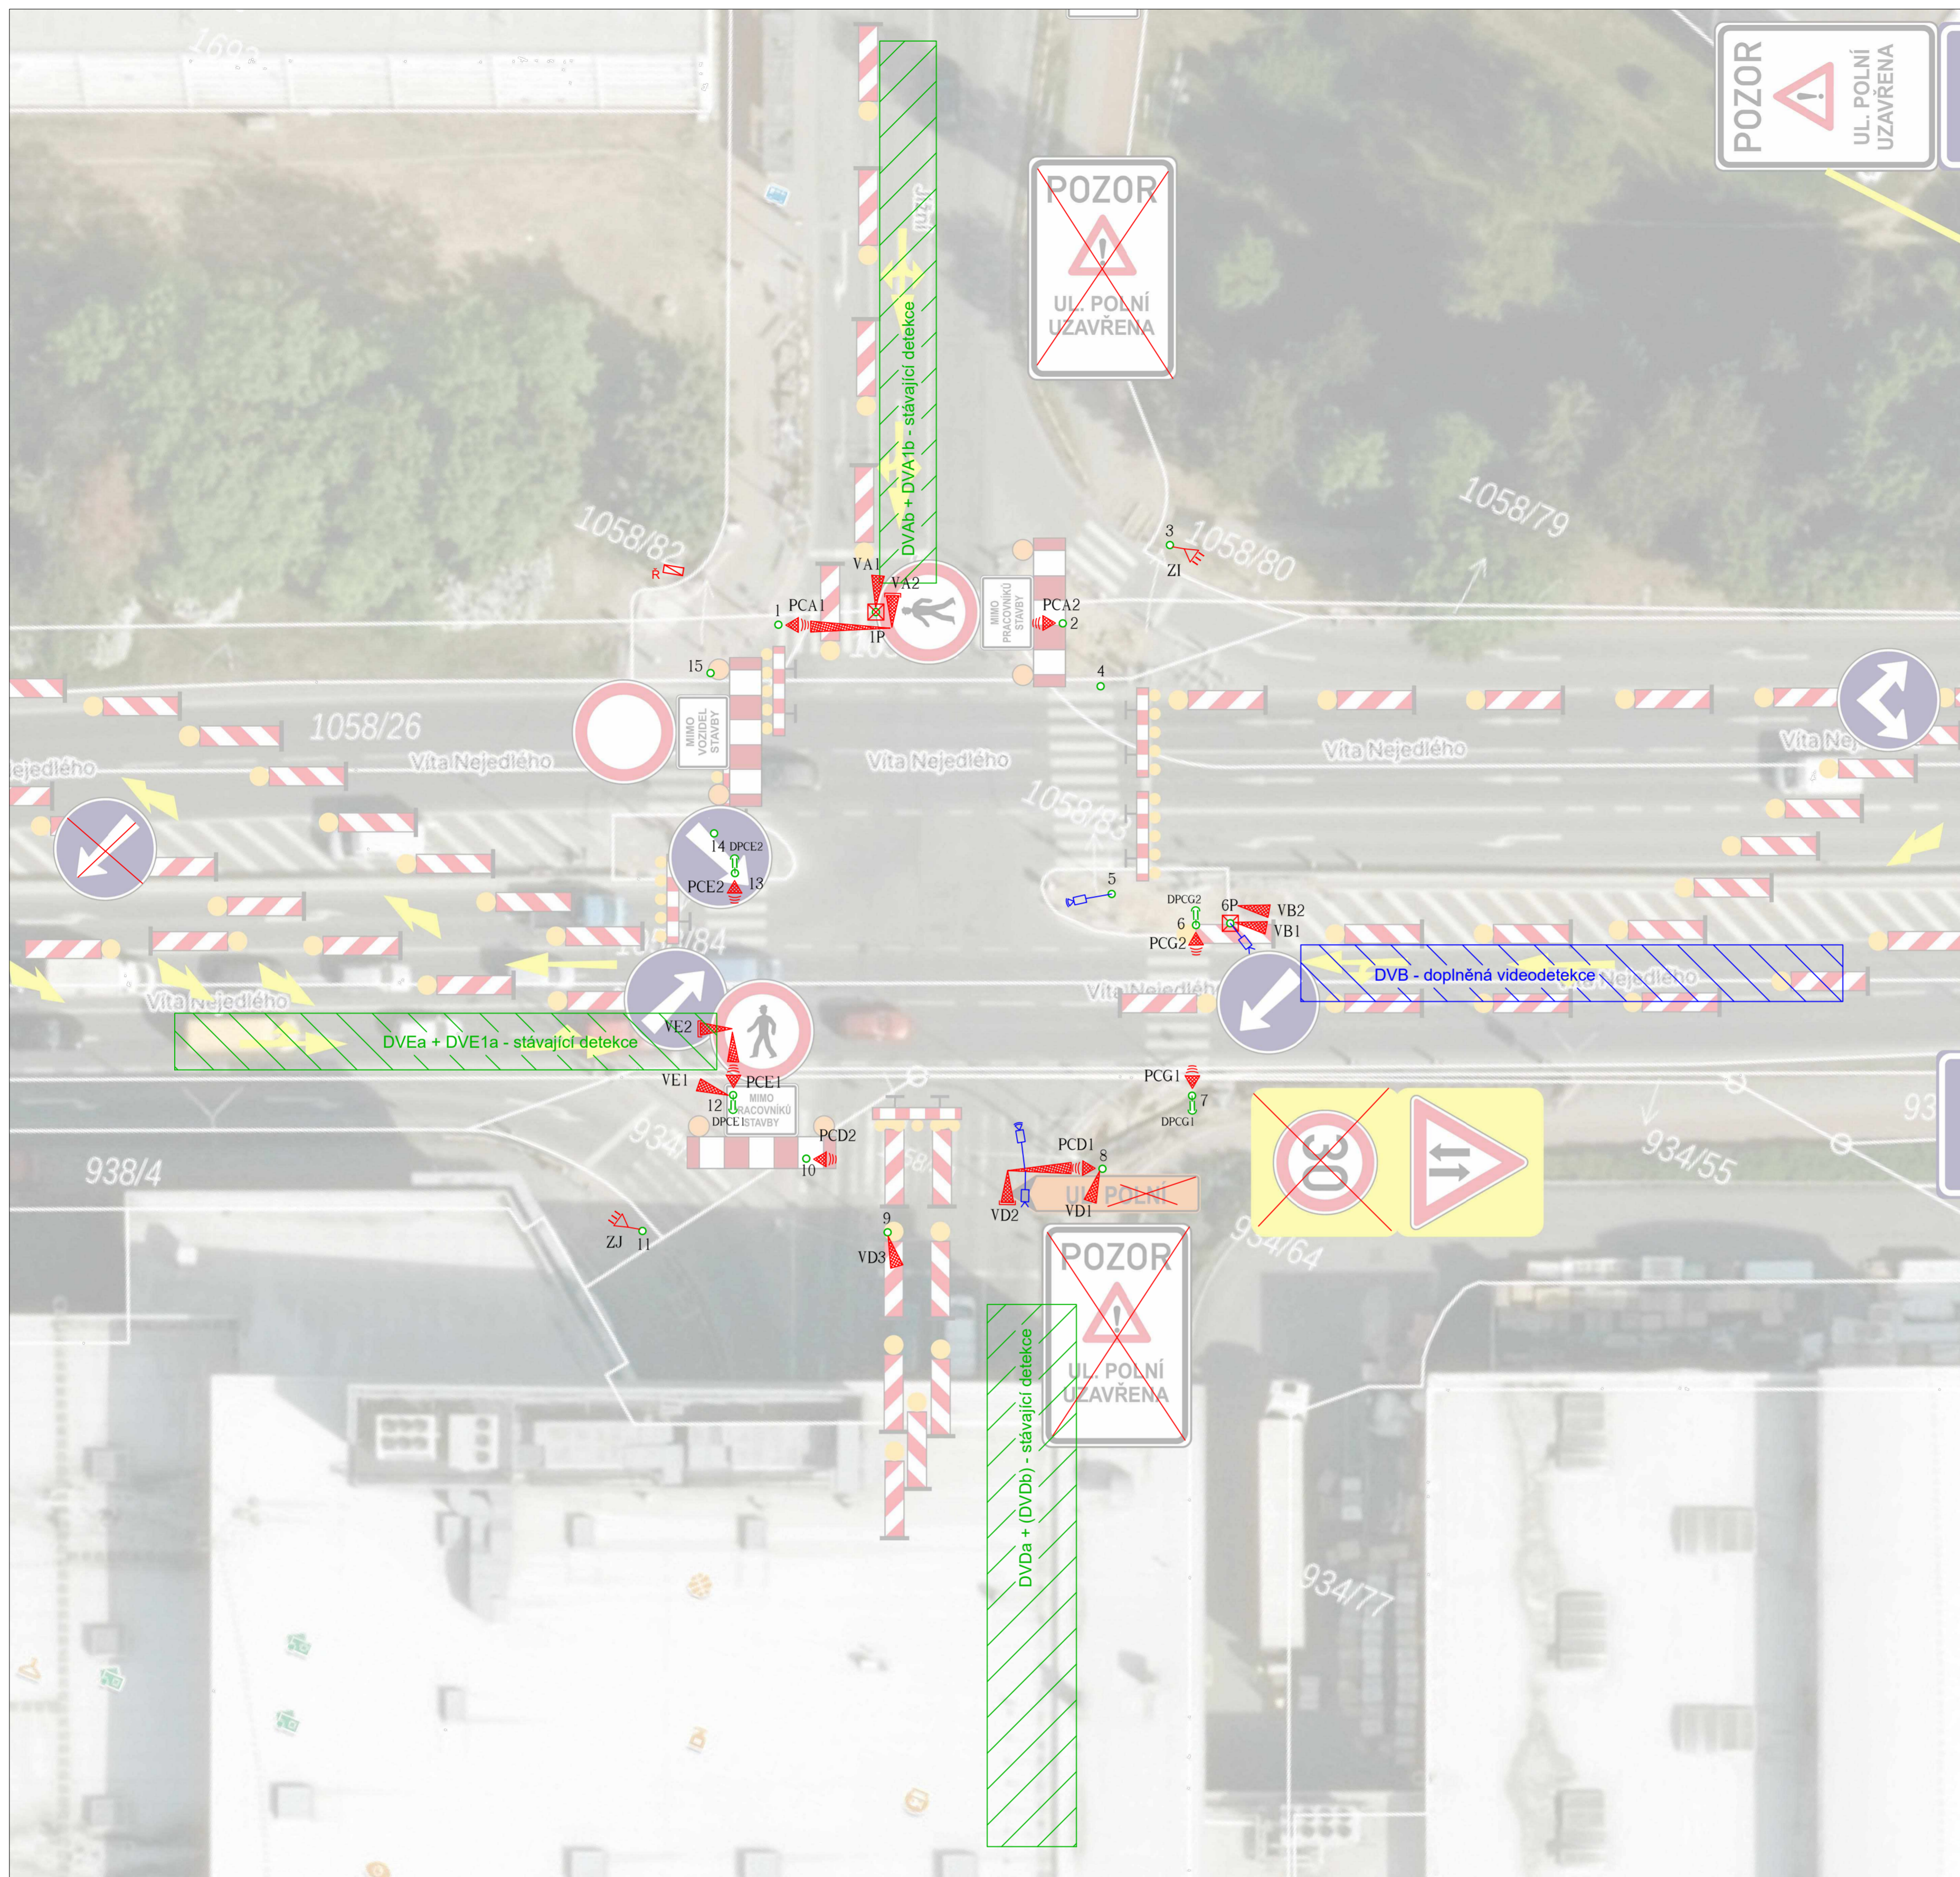

Dokument může být rozmnožován jen se souhlasem firmy ELTOD0, a.s.

INVESTOR/ZHOTOVITEL	ELEKTRÁRNÝ OPATOVICE/Bc. MIROSLAV VÍTEK	 ELTOD0, a.s. Novodvorská 1010/14, 142 01 Praha 4 email: suchan@eltodo.cz tel.: 725 590 927
GENERALNÍ PROJEKTANT	INKA DOPRAVNÍ ZNAČENÍ HRADEC KRÁLOVÉ s.r.o.	
ZODPOVĚDNÝ PROJEKTANT	Ing. Roman Špráchal	
VYPRACOVAL	Ing. Filip Tresler CROSS Zlín, a.s.	
KRESLIL	Ing. Roman Špráchal	
KONTROLOVAL	Ing. Filip Tresler CROSS Zlín, a.s.	DATUM 20240531 FORMÁT 6x4 MĚŘITKO STUPEŇ PD PDPS ČÍS. ZAKÁZKY 1224710296 ARCHIVNÍ ČÍS. ČÍS. SOUPRAVY ČÍS. PŘÍLOHY
NÁZEV STAVBY/OBJEKTU: ORLICE PARK - V. NEJEDLÉHO (HRADEC KRÁLOVÉ) PŘELOŽKA HORKOVODU DOPRAVNĚ INŽENÝRSKÉ OPATŘENÍ		
NÁZEV PŘÍLOHY PROVIZORNÍ SSZ K40 I. ETAPA - FÁZE 1 - KOMPLET		

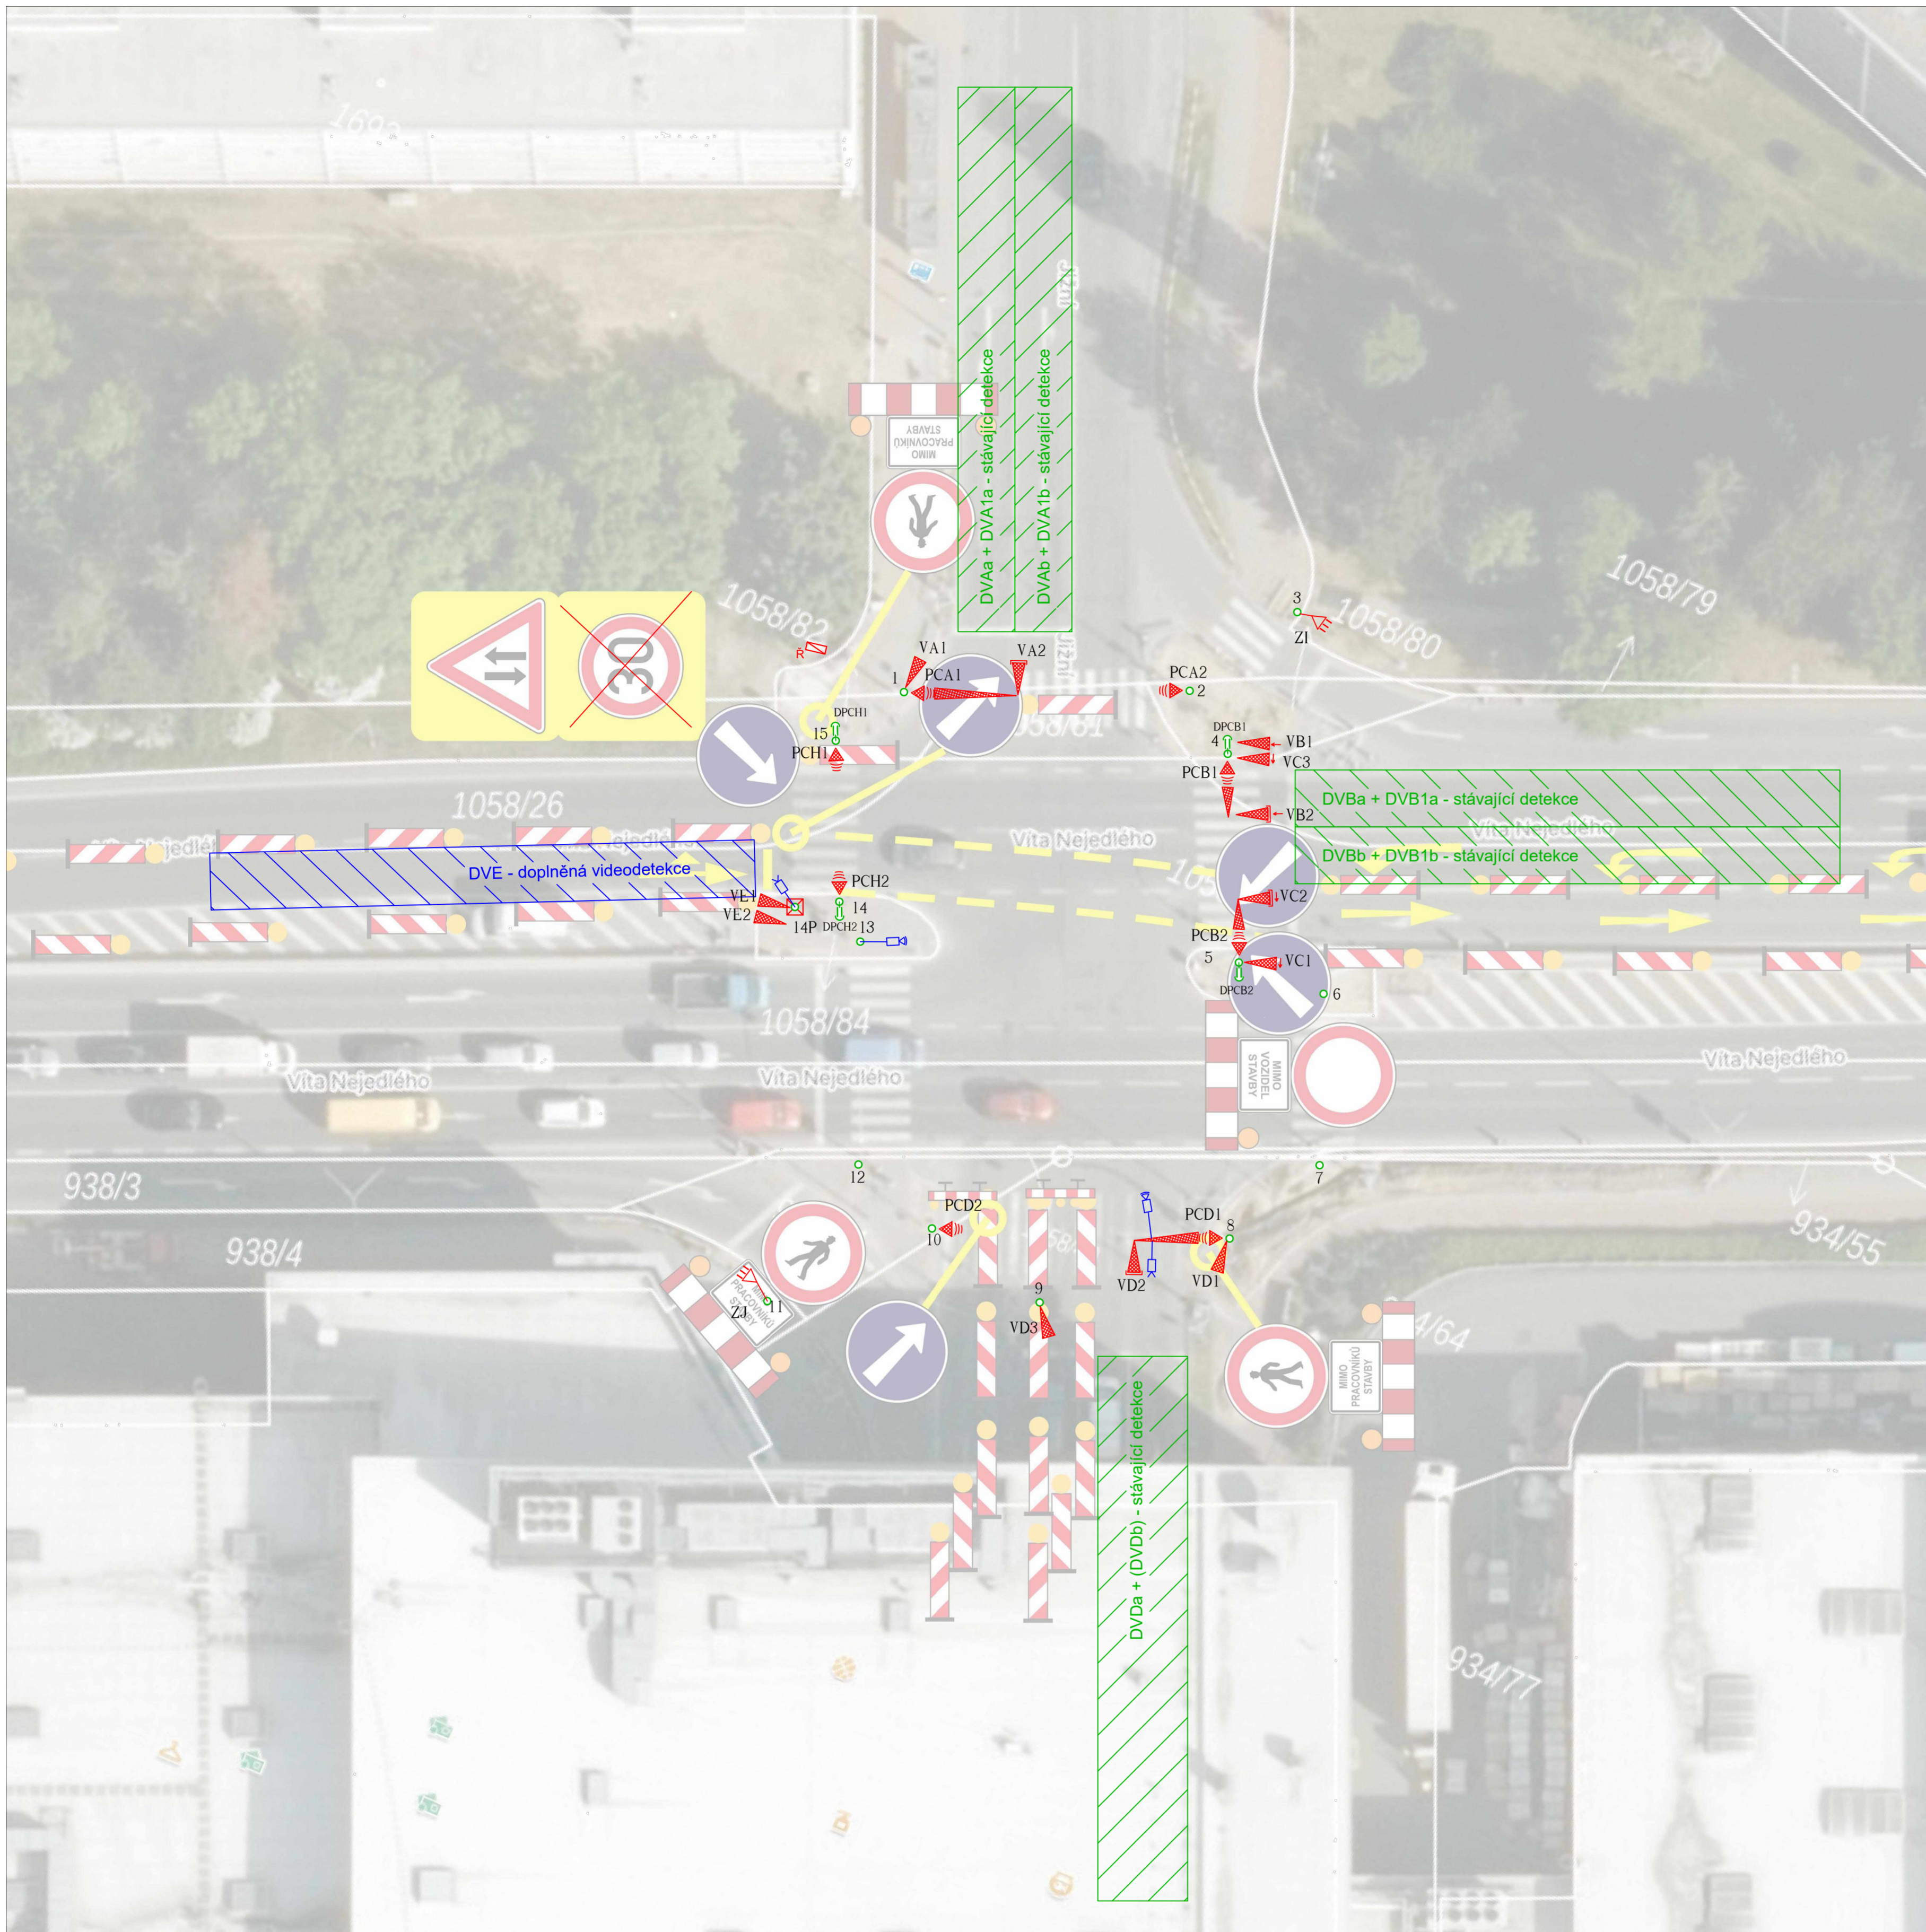

Dokument může být rozmnožován jen se souhlasem firmy ELTODO, a.s.

INVESTOR/ZHOTOVITEL	ELEKTRÁRNÝ OPATOVICE/Bc. MIROSLAV VÍTEK	 ELTODO, a.s. Novodvorská 1010/14, 142 01 Praha 4 email: suchan@eltodo.cz tel.: 725 590 927	
GENERALNÍ PROJEKTANT	INKA DOPRAVNÍ ZNAČENÍ HRADEC KRÁLOVÉ s.r.o.		
ZODPOVĚDNÝ PROJEKTANT	Ing. Roman Špráchal		
VYPRACOVAL	Ing. Filip Tresler CROSS Zlín, a.s.		
KRESLIL	Ing. Roman Špráchal		
KONTROLOVAL	Ing. Filip Tresler CROSS Zlín, a.s.	DATUM	20240531
NÁZEV STAVBY/OBJEKTU:		ORLICE PARK - V. NEJEDLÉHO (HRADEC KRÁLOVÉ) PŘELOŽKA HORKOVODU DOPRAVNĚ INŽENÝRSKÉ OPATŘENÍ	
NÁZEV PŘÍLOHY		PROVIZORNÍ SSZ K40 I. ETAPA - FÁZE 2 - KOMPLET	
		MĚŘÍTKO	6x44
		STUPEŇ PD	PDPS
		ČÍS. ZAKÁZKY	1224710296
		ARCHIVNÍ ČÍS.	
		ČÍS. SOUPRAVY	ČÍS. PŘÍLOHY