Situační plánek č. 2 - Kostelec nad Orlicí, Palackého náměstí

úplná uzavírka Palackého náměstí
vč. přemístění autobusového stání

KRPH-95949-2/ČJ-2024-050706

por. Bc. Michal Kunčar, DiS.
komisař
ÚZEMNÍ ODBOR RYCHNOV NAD KNĚŽNOU
Dopravní inspektorát
Zborovská 1360
516 01 Rychnov nad Kněžnou por. Bc. Michal Kunčar, DiS.

Policie České republiky

01.01.2025 (středa) 12:00 do 22:00 hodin
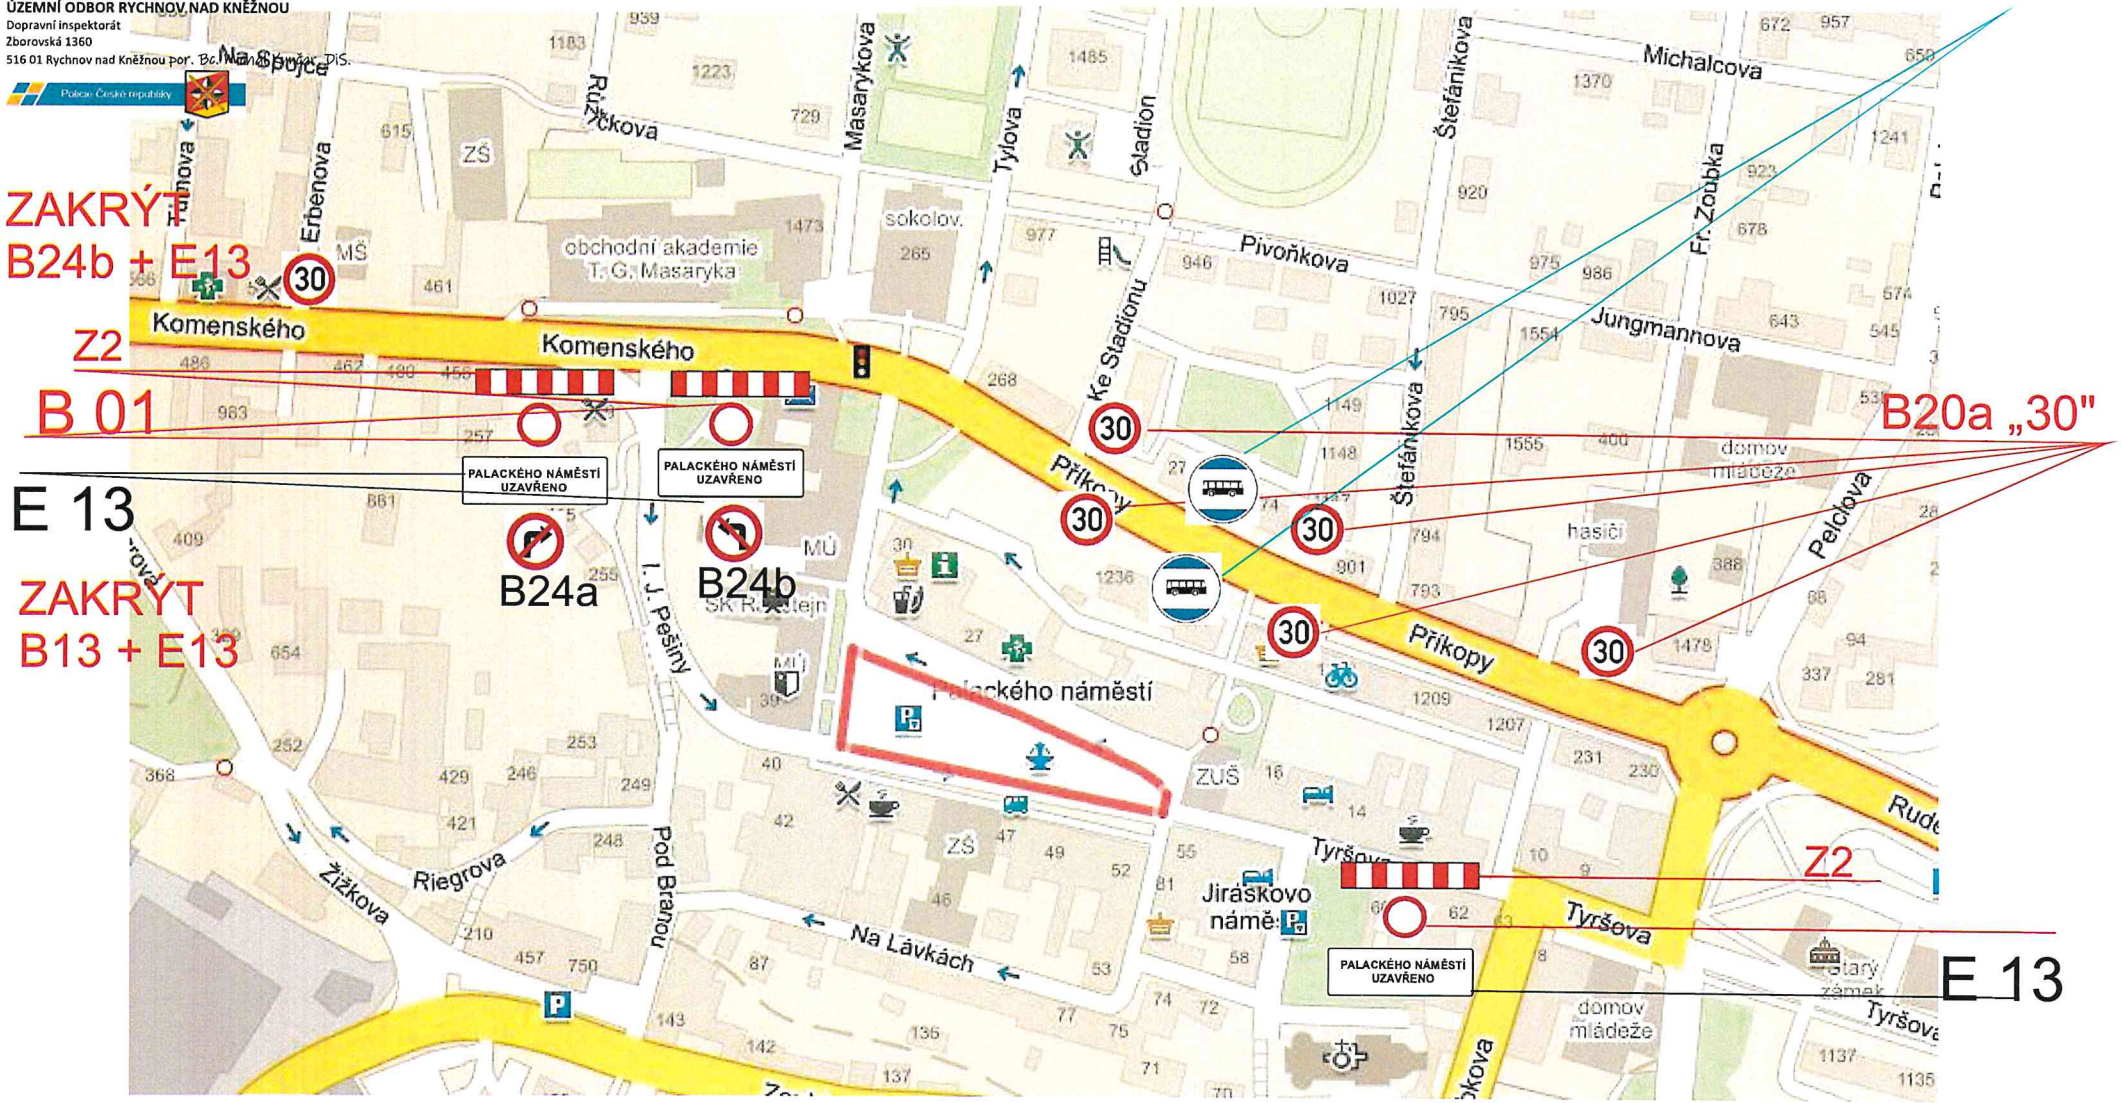
IJ 4b