
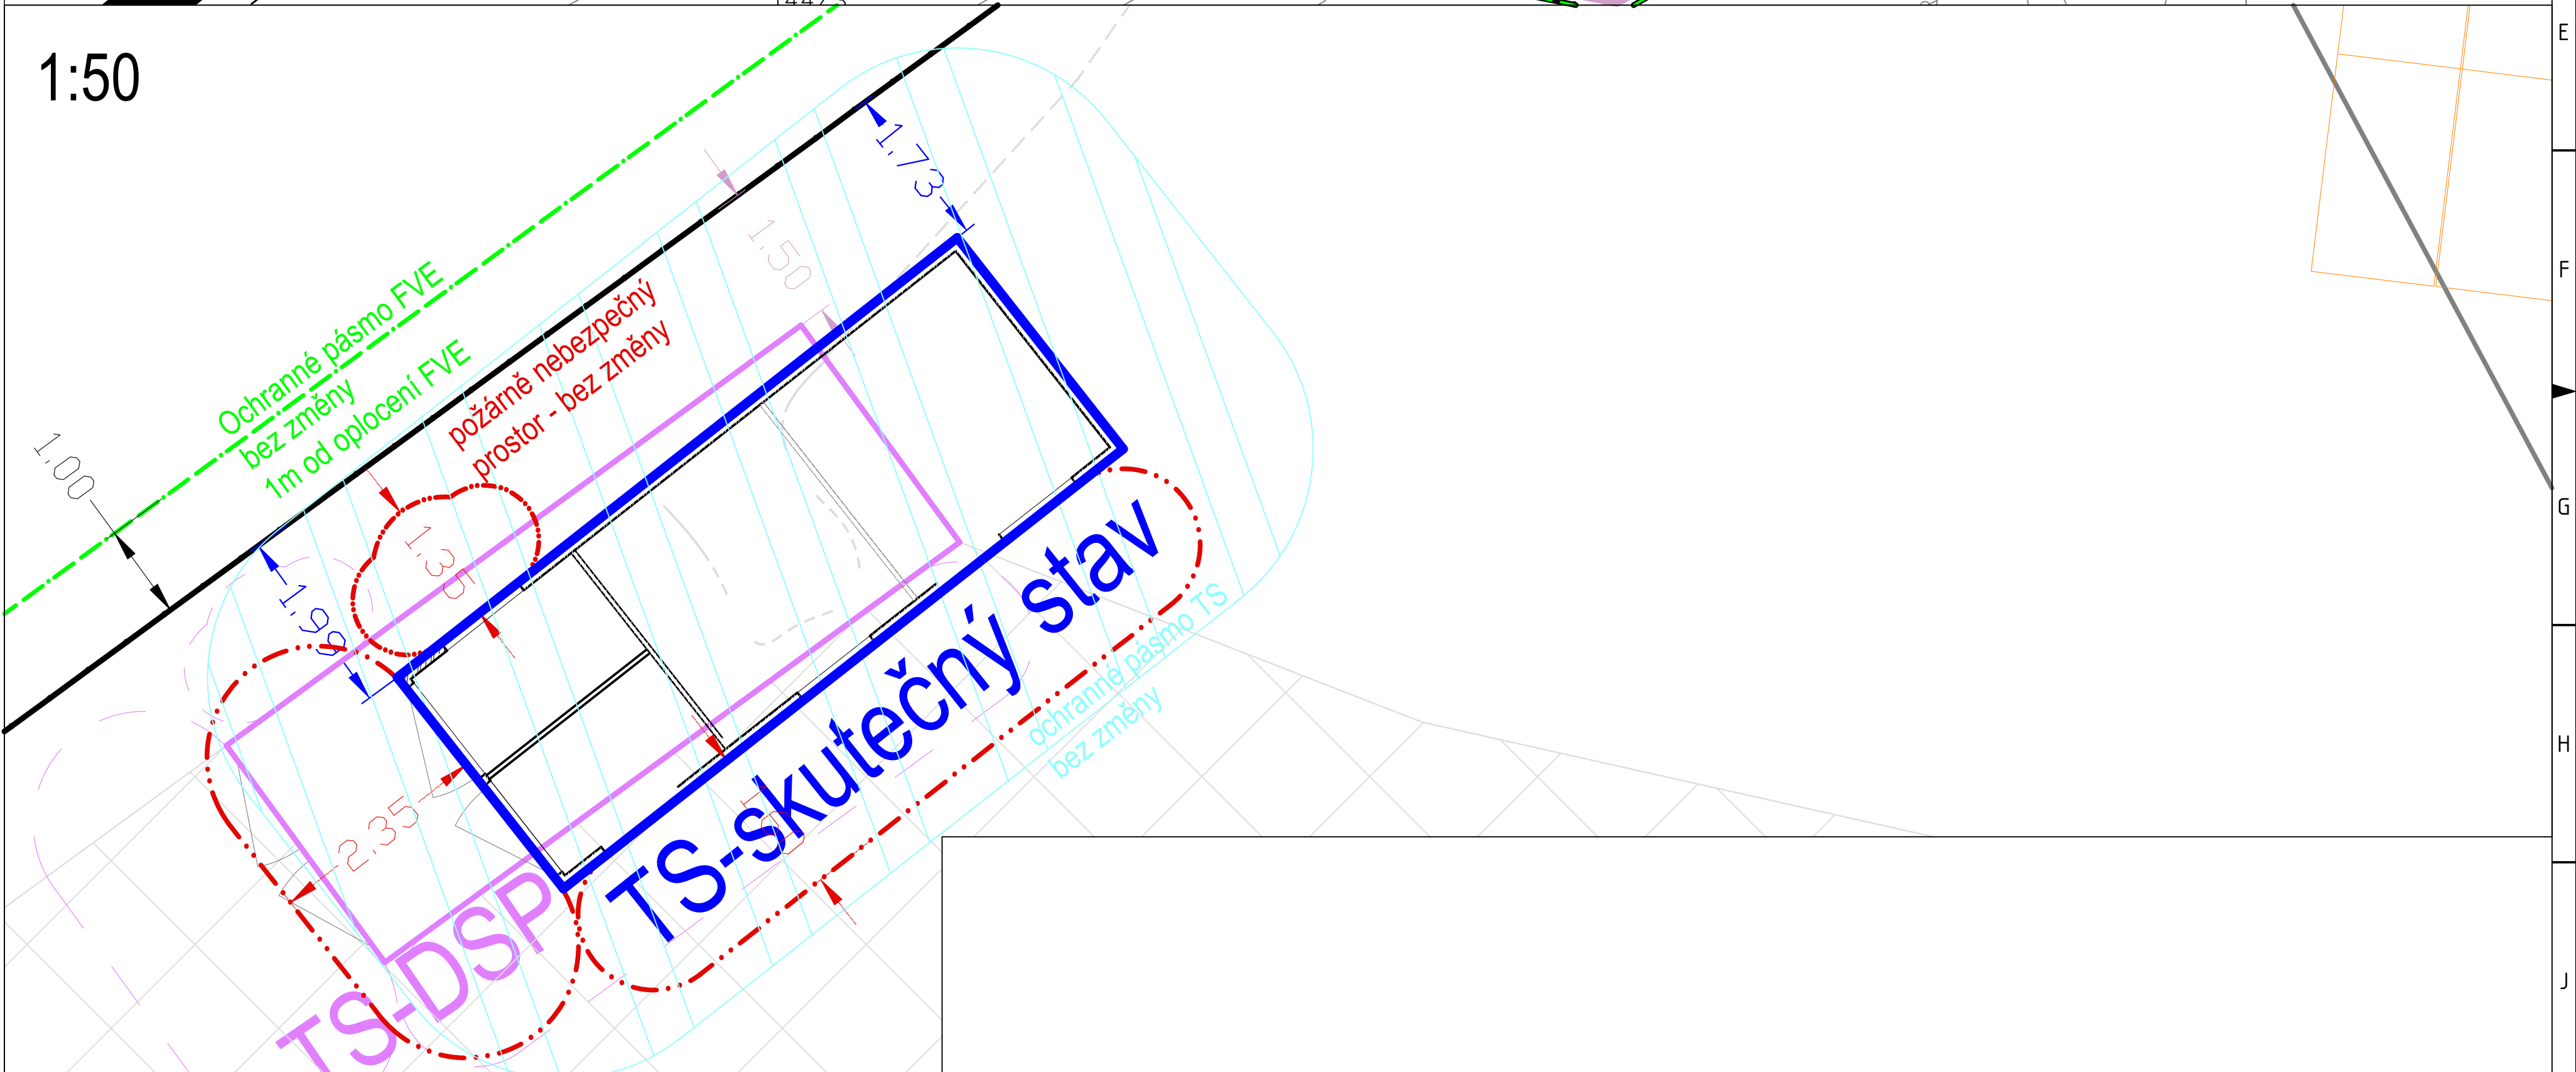


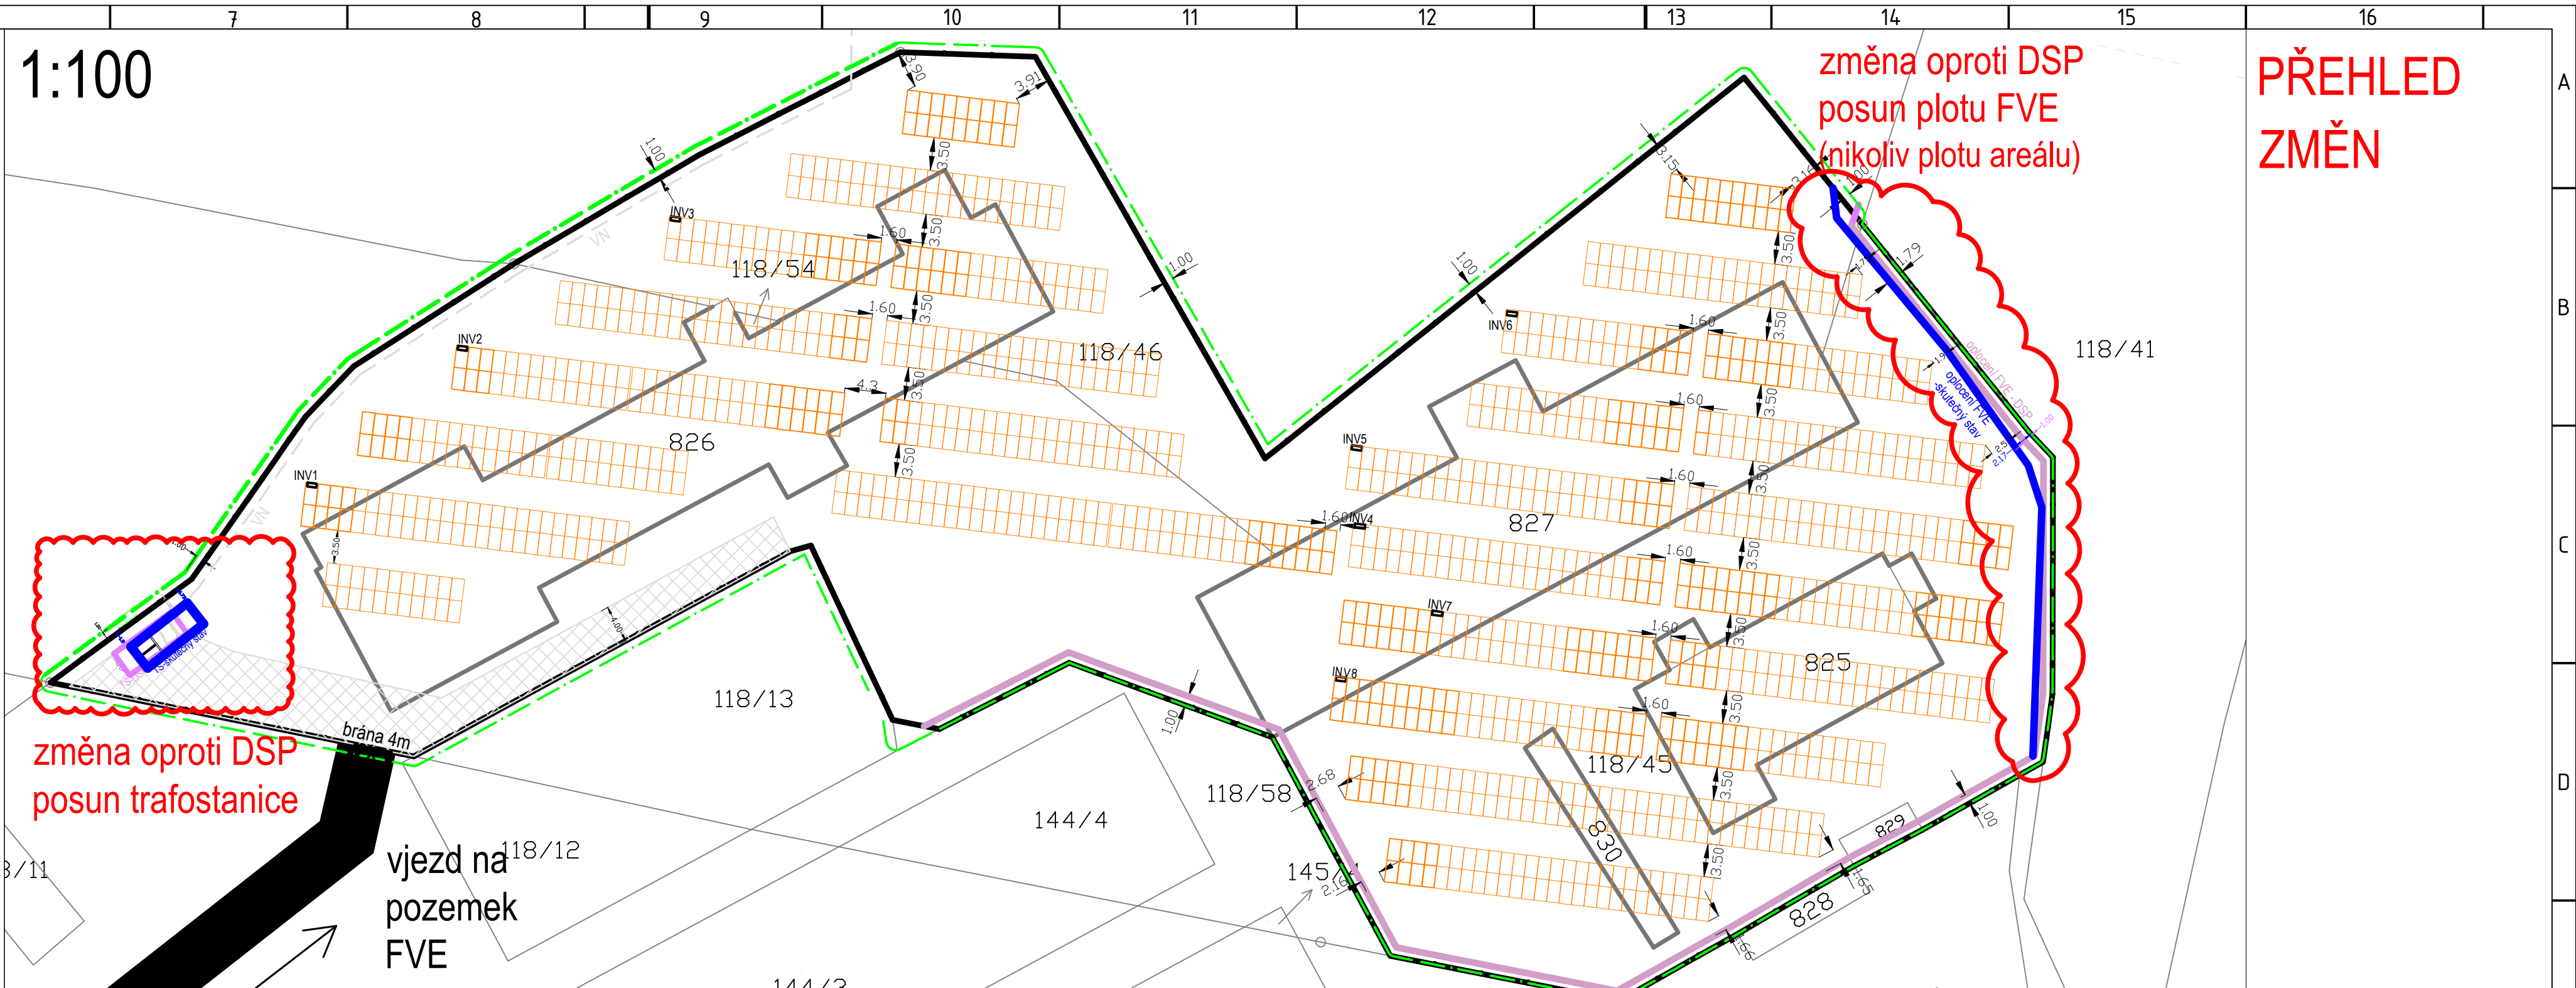

- Legenda:**
- trafostanice umístění skutečný stav
  - trafostanice umístění dle DSP
  - trafostanice požárně nebezpečný prostor skutečný stav
  - Oplocení FVE dle DSP
  - Oplocení FVE skutečný stav
  - Oplocení FVE dle DSP
  - FVE panelové pole
  - Oplocení pozemku a FVE (≈hranice pozemku investora)
  - Vjezd na pozemku z pozemku p.č. 118 / 4 způsob využití - manipulační plocha; ČR - Státní pozemkový úřad - PRONAJATO 375m<sup>2</sup>
  - ochranné pásmo TS
  - nová VN trasa
  - Ochranné pásmo FVE - 1m od oplocení FVE
  - Půdorysy původních staveb (před demolicí)
  - Zpevněná plocha (převážně stávající) (popř. místně doplněna o zpevněnou plochu formou zhutněného štěrku)

FVE: 1272 panelů 710Wp  
P<sub>inst</sub>=903,12 kWp

**návrh DSP**  
**skutečný stav**

|                                           |                                 |                                          |   |
|-------------------------------------------|---------------------------------|------------------------------------------|---|
| vypracoval<br>Ing. Jan Vlček              | kontroloval<br>Ing. Petr Rigoci | odpo.proj. profese<br>Ing. Filip Saturka | Solar Power Systems s.r.o.<br>Josefa Štemberky 97,<br>273 54 Lidice<br>IČ: 10700501<br>DIČ: CZ10700501 |
| okres: Hradec Králové                     | adresa: k.ú. Lodín              |                                          |   |
| investor: Semisyst a.s.                   |                                 |                                          |   |
| název projektu:<br><b>FVE Lodín</b>       |                                 |                                          | formát<br>A1                                                                                           |
|                                           |                                 |                                          | datum<br>6.7.2026                                                                                      |
|                                           |                                 |                                          | stupeň<br>ZSPD                                                                                         |
|                                           |                                 |                                          | měřítko<br>dle výřezů                                                                                  |
|                                           |                                 |                                          | zák. číslo                                                                                             |
|                                           |                                 |                                          | číslo paré:                                                                                            |
| Situace koordinací, umístění a půdorys TS |                                 |                                          | číslo výkresu:<br><b>C.3</b>                                                                           |

**PŘEHLED  
ZMĚN**

změna oproti DSP  
posun plotu FVE  
(nikoliv plotu areálu)

změna oproti DSP  
posun trafostanice

vjezd na  
pozemek  
FVE

118/41

118/13

144/4

118/58

145/1

827

825

118/45

830

828

829

144/3

1:50

1:100

1:50

825