


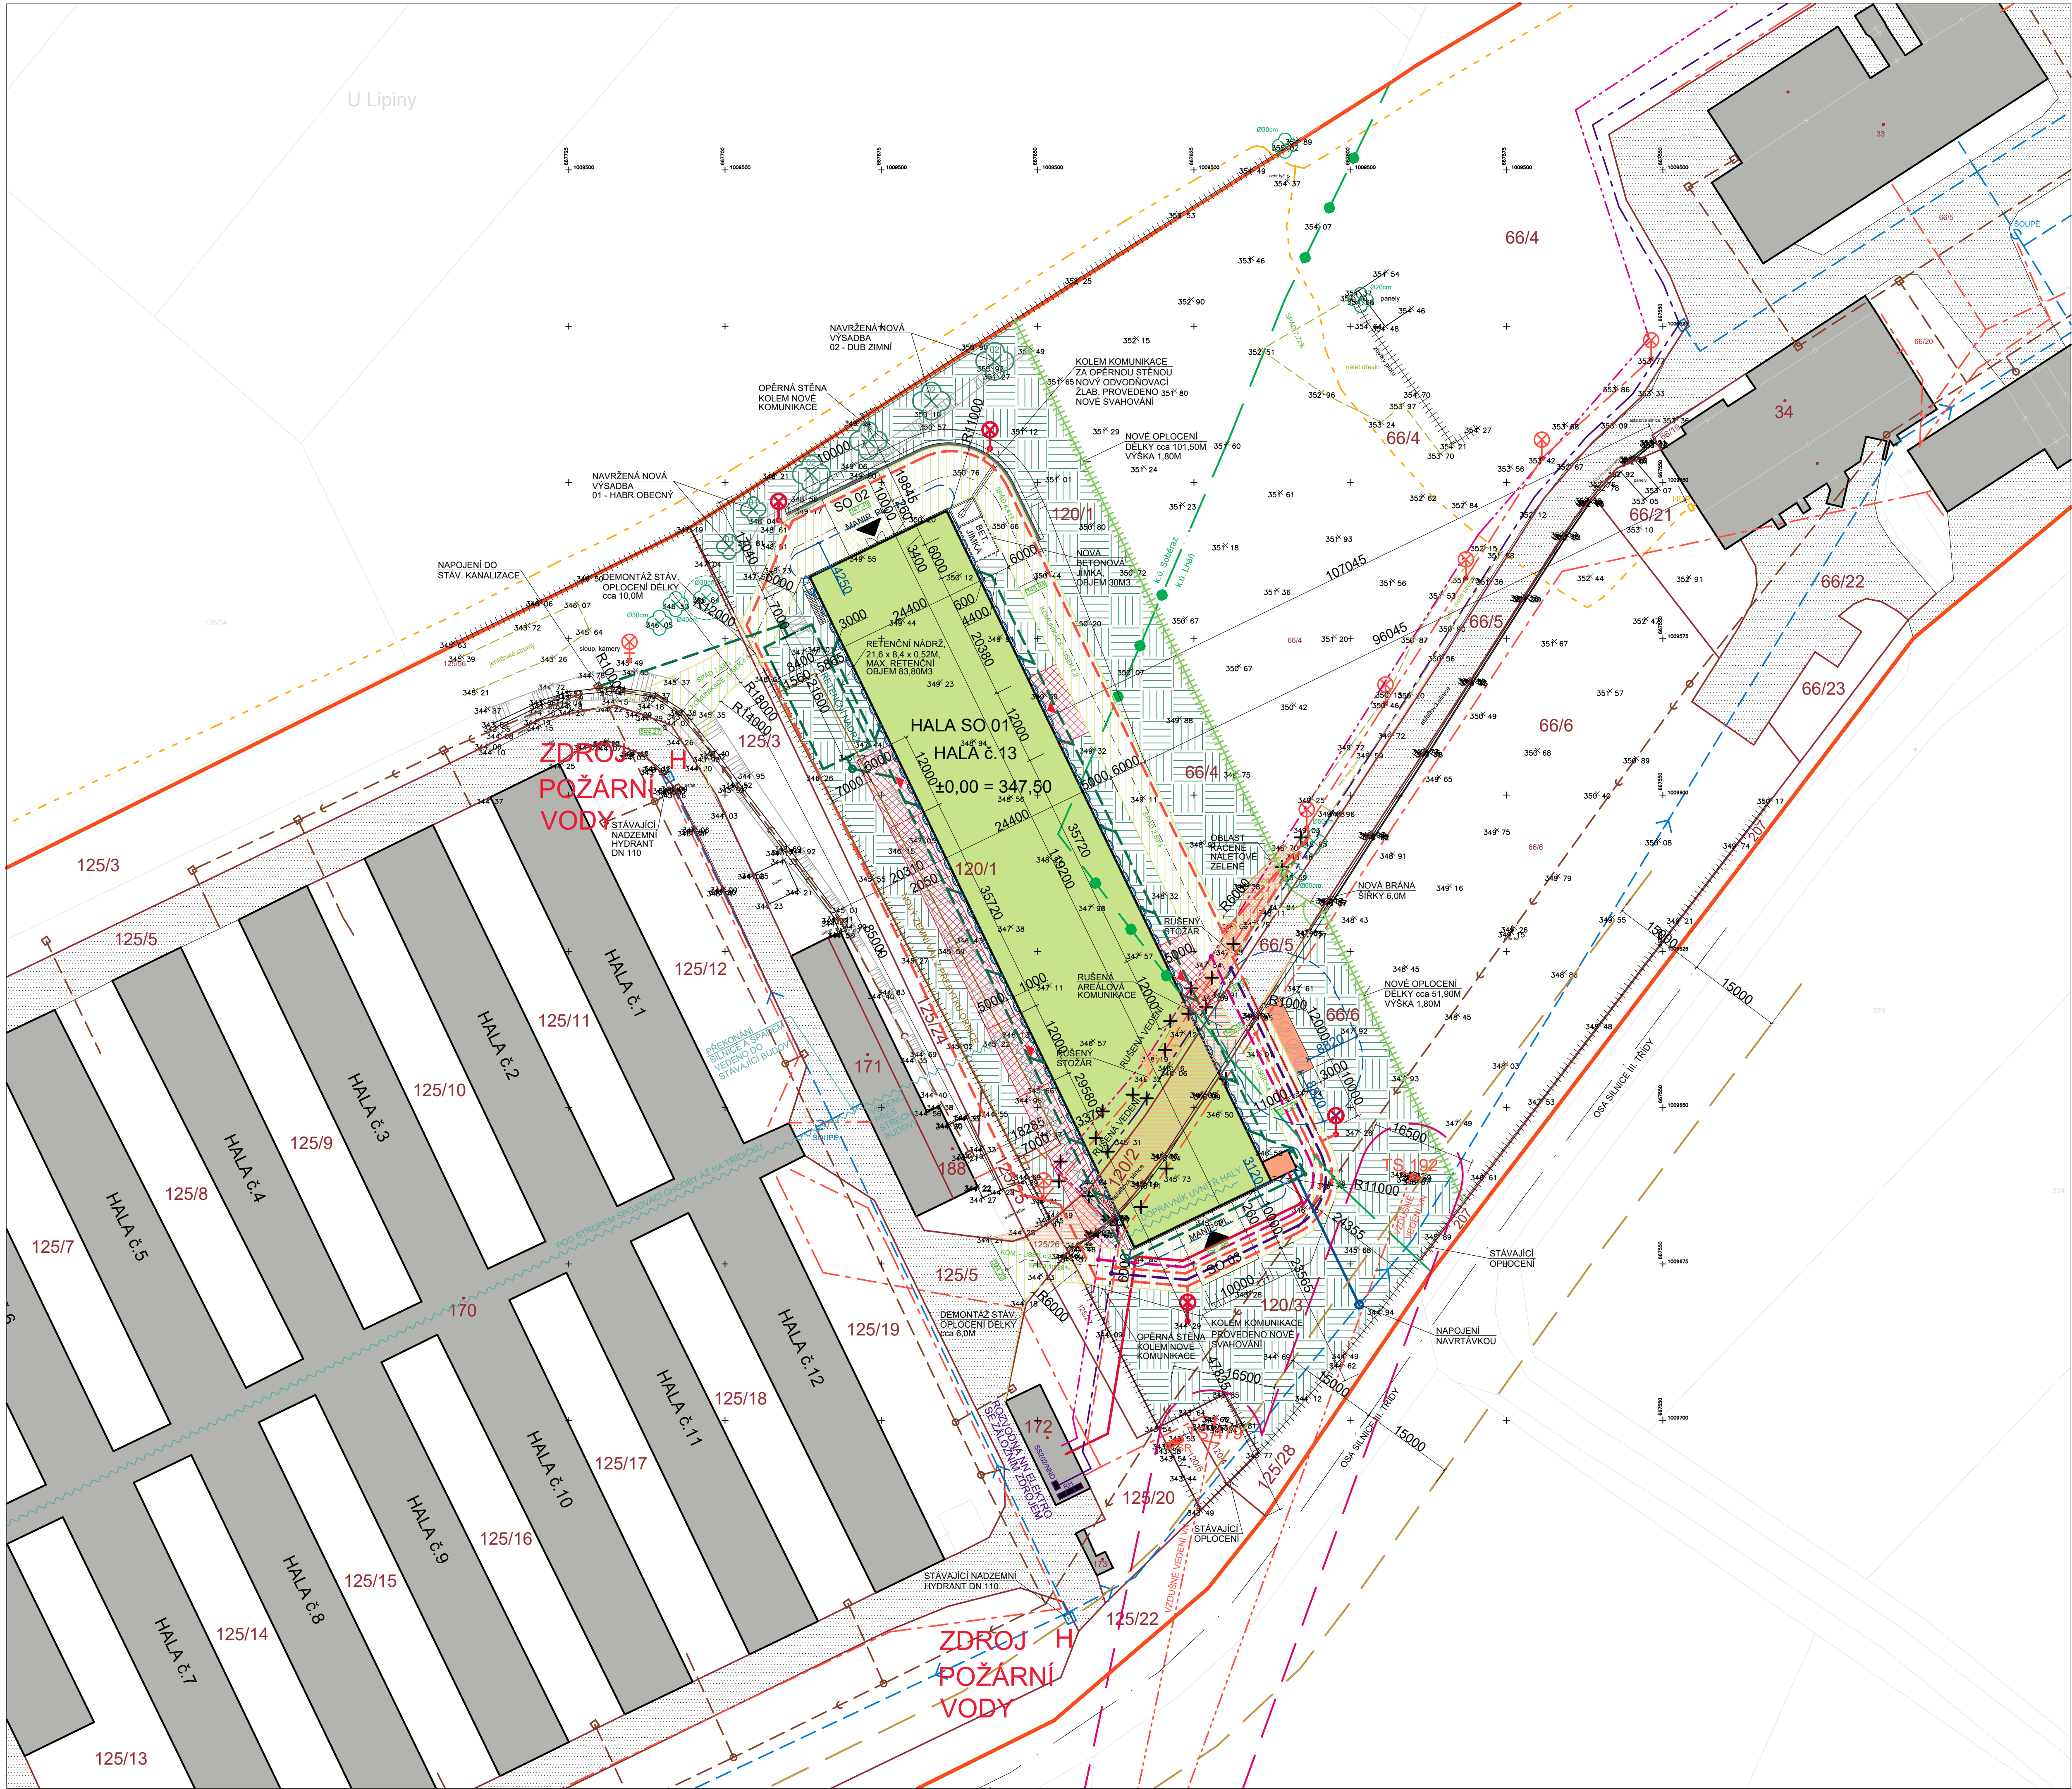

LEGENDA:

- HRANICE POZEMKŮ INVESTORA
- HRANICE PARCEL DLE KATASTRU
- HRANICE KATASTRÁLNÍHO ÚZEMÍ
- HRANICE ZELENÉ (KEŘE, STROMY)
- STÁVAJÍCÍ STOŽÁR S OSVĚTLENÍM
- STÁVAJÍCÍ STOŽÁROVÁ TRAFOSTANICE ELEKTRO
TS 479 - k.ú. SOBĚRAZ
TS 192 - k.ú. LHÁN
- STÁVAJÍCÍ STROMY
- VSTUPY DO HAL (NASKLADNĚNÍ / VYSKLADNĚNÍ)
- POŽÁRNÍ VYKOPÁVACÍ OTVORY (PRO PŘÍPAD ZÁSAHU)
- STÁVAJÍCÍ NADZEMNÍ HYDRANT - ZDROJ POŽÁRNÍ VODY

- VYMEZENÍ POŽÁRNĚ NEBEZPEČNÉHO PROSTORU - DLE PBŘ
POŽÁRNĚ NEBEZPEČNÝ PROSTOR - ZASAHUJE POUZE NA POZEMKY
INVESTORA, NEZASAHUJE SOUSEDNÍ OBJEKTY

LEGENDA STÁVAJÍCÍ OBJEKTY:

- STÁVAJÍCÍ BUDOVY
- STÁVAJÍCÍ KOMUNIKACE
- STÁVAJÍCÍ OPLOČENÍ (VÝPLŇ PLETIVO)

LEGENDA NOVÉ OBJEKTY:

- NOVÁ HALA PRO NOSNICE - SO 01 (HALY č.13)
VNĚJŠÍ ROZMĚR 24,40 x 119,20 M, VNITŘNÍ ROZMĚR 24,20 x 119,00 M
- NOVÁ ROZVODNA PRO HALU - VNĚJŠÍ ROZMĚR 3,35 x 4,50 M
PLOCHA PRO SILA - 4ks PRO HALU
- NOVÁ KOMUNIKACE - POVRCH ASFALT
- NOVÁ MANIPULAČNÍ PLOCHA - SO 02, SO 03
VELIKOST 10,00 x 10,00 M - POVRCH ASFALT
- NOVÉ PLOCHY A KOMUNIKACE PRO POŽÁRNÍ ZÁSAH
PLOCHY 12,0 x 6,0 (5,0)M, KOMUNIKACE ŠÍŘKY 5,0M - POVRCH ŠTĚRK
- NOVÉ OPĚRNÉ STĚNY - ŽELEZOBETONOVÉ
- PLOCHA NOVÉHO ZATRAVNĚNÍ
- NOVÝ ZEMNÍ VAL - ULOŽENÍ PŘEBÝTKU ORNICE
VELIKOST - 85,0 x 7,0 x 3,0M, OBJEM 892,50M3
UMÍSTĚNÍ - JZ STRANA, PARCELA č.120/1
- NOVÉ NAVRŽENÁ VÝSADBA
UVAŽOVANÉ DŘEVINY (CHARAKTER DUBO-HABROVÉHO HÁJE)
DŘEVINY S MINIMEM PLODŮ A RÍDKÝMI KORUNAMI (PRO SNÍŽENÍ
VÝSKYTU PTACTVA V OKOLÍ HAL - RIZIKO PŘENOSU ONEMOCNĚNÍ)
- 2ks - HABR OBEČNÝ (CARPINUS BETULUS)
VÝŠKA 15-25 M, PRŮMĚR KORUNY 6-8 M
- 4ks - DUB ŽIMNÍ (QUERCUS PETRAEA)
VÝŠKA 30-35 M, PRŮMĚR KORUNY 10-20 M
- NOVÉ OPLOČENÍ (VÝPLŇ PLETIVO), VÝŠKY 1,80M
- NOVÝ STOŽÁR S OSVĚTLENÍM - 4ks
- UVAŽOVANÁ NOVÁ TRASA
VAJEČNÉHO DOPRAVNÍKU
Z NOVÉ HALY AŽ DO STÁVAJÍCÍ
TRDIČKY

LEGENDA BOURANÉ OBJEKTY:

- RUŠENÁ ASFALTOVÁ KOMUNIKACE
- DEMONTOVANÉ STÁVAJÍCÍ OPLOČENÍ (VÝPLŇ PLETIVO)
- DEMONTOVANÝ STÁVAJÍCÍ STOŽÁR AREÁLOVÉHO OSVĚTLENÍ - 4 ks
- OBLAST KÁCENÉ NÁLETOVÉ ZELENÉ (KEŘE, MALÉ STROMY)
CELKOVÁ PLOCHA cca 137,0M2

LEGENDA STÁVAJÍCÍ OCHRANNÁ PÁSMA:

- OCHRANNÉ PÁSMA KOLEM NADZEMNÍHO VEDENÍ VN el. energie 35kV
VZDÁLENOST - 7,0M OD KRAJNÍHO VODIČE (3 VODIČE - CELKOVÁ ŠÍŘKA 16,50M)
VZDÁLENOST - 7,0M OD STOŽÁROVÉ STANICE
- OCHRANNÉ PÁSMA KOLEM SILNICE III. TŘÍDY
VZDÁLENOST - 15,0M OD OSY VOZOVKY

LEGENDA STÁVAJÍCÍCH INŽ. SÍTÍ:

- AREÁLOVÁ TRASA PRO FOTOVOLTAIKU (DLE PD Z ROKU 2024),
OCHRANNÉ PÁSMA 1,0M
- AREÁLOVÝ PLYNOVOD (ZAMĚŘENÍ 2015)
- AREÁLOVÝ VODOVOD
- AREÁLOVÁ KANALIZACE
- AREÁLOVÉ ELEKTRO KABELY
- AREÁLOVÉ ELEKTRO KABELY PRO HALU BUDOVANOU
V ROCE 2018 - AYKY 3*240+120 + CYKY 12C*1,5

LEGENDA RUŠENÝCH (PŘEKLÁDANÝCH) STÁV. INŽ. SÍTÍ:

- RUŠENÁ TRASA PRO FOTOVOLTAIKU
- RUŠENÉ TRASY ELEKTRO KABELŮ
- RUŠENÁ TRASA ELEKTRO KABELŮ PRO HALU BUDOVANOU V ROCE 2018

LEGENDA NOVÝCH INŽ. SÍTÍ:

- NOVÝ ELEKTRO PŘÍVOD
- NOVÁ PŘELOŽKA ELEKTRO KABELU
- NOVÁ PŘELOŽKA ELEKTRO KABELU Z ROKU 2018
- NOVÁ PŘELOŽKA KABELU PRO FOTOVOLTAIKU
- NOVÁ PŘÍPOJKA VODY
- NOVÁ DEŠŤOVÁ KANALIZACE
- NOVÁ RETENČNÍ NÁDRŽ NA DEŠŤOVOU VODU
S REGULOVANÝM ODTOKEM DO STÁVAJÍCÍ KANALIZACE
VELIKOST 21,60 x 8,40 x 0,52M, MAX. RETENČNÍ OBJEM 83,8M3
NÁVRH DLE VÝPOČTU
- NOVÁ BETONOVÁ VODONEPROPUSTNÁ JIMKA
SLOŽENÁ PRO AKUMULACI VODY Z MYTÍ HALY PŘI
NASKLADNĚNÍ, NÁSLEDNĚ VYUŽITO KE HNOJENÍ
VELIKOST 6,00 x 4,00 x 1,25M, OBJEM 30,0M3

Autorizovaný zeměměřičský inženýr - Ing. Luděk Hlavatý (AZI 418) - číslo ověření 11/26

Změna	číslo	datum	vypracoval	popis	podpis
	Z.01				
	Z.02				
	Z.03				

DOKUMENTACE PRO POVOLENÍ ZÁMĚRU			 S.O.K. stavební, s.r.o. Hrochovická - Průmyslová zóna 162 674 01 Třebíč 1 mob.: 702 063 875 e-mail: stepan@sok.cz		
Zodp. projektant	Vypracoval	Kontroloval			
Ing. Josef Netik	Ing. Luboš Stěpán	Ing. Luboš Stěpán			
Akce: NOVOSTAVBA HALY PRO NOSNICE NA POZEMCÍCH 120/1, 120/2 a 120/3, k.ú. Soběraz A NA POZEMCÍCH 66/4, 66/5 a 66/6, k.ú. Lhán					
Kraj:	Královéhradecký kraj	Okres:	Jičín	Zakázka	101878
Obec: Soběraz	Kat. území: Soběraz (751685), Lhán (737810)			Datum	19.01.2026
Stavebník	MAVE JIČÍN, a.s. Farma Soběraz, 507 13 Soběraz			Formát	10xA4
				Měřítko	1:500
Obsah	SO 01 - HALA PRO NOSNICE			Paré	Číslo výkresu
KOORDINAČNÍ SITUÁČNÍ VÝKRES					C.3