



PŘÍČNÝ ŘEZ HALOU
VYTVOŘENÍ ZEMNÍHO VALU
M 1:100

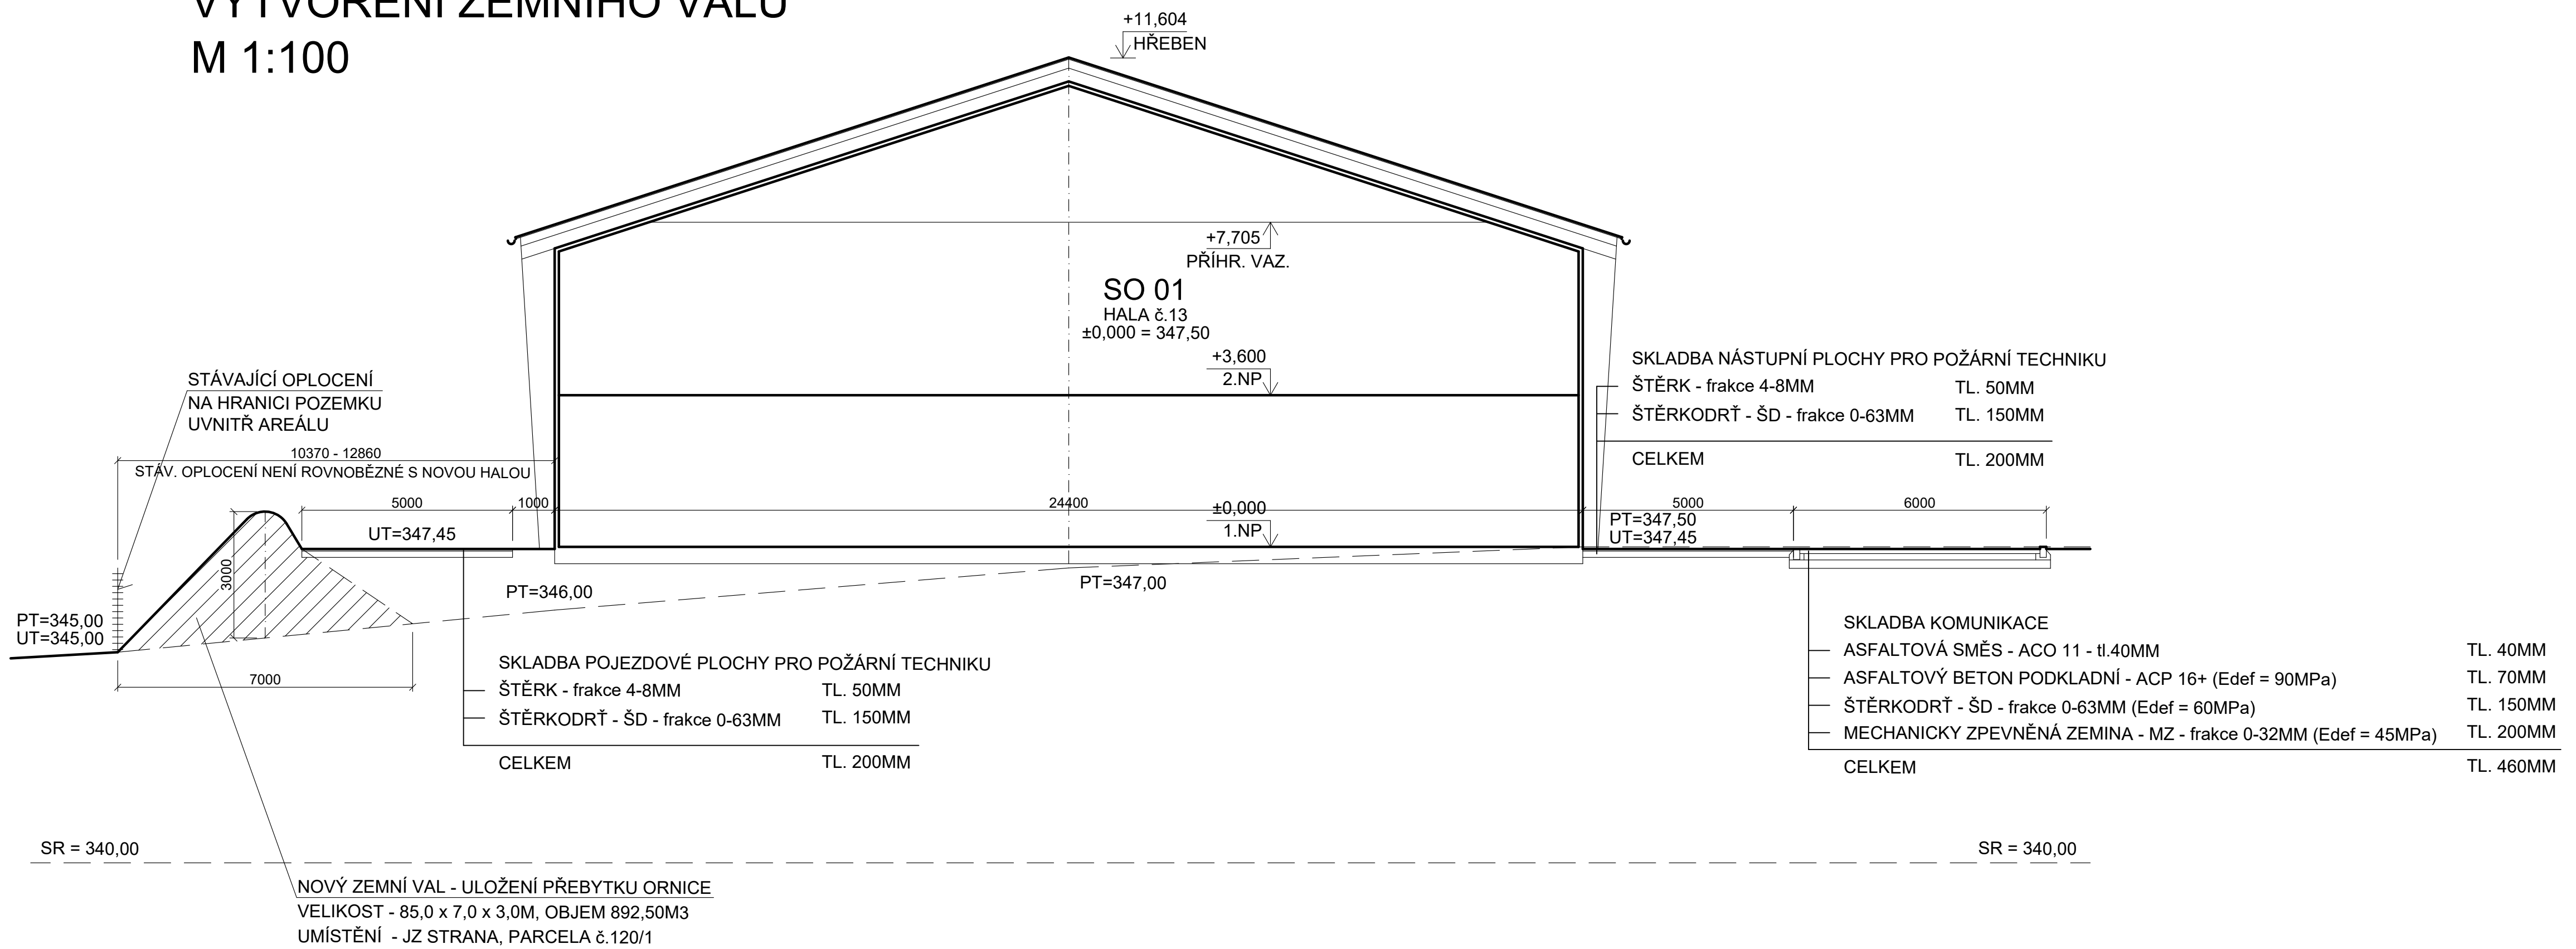

SITUACE

VYTVOŘENÍ ZEMNÍHO VALU

M 1:500

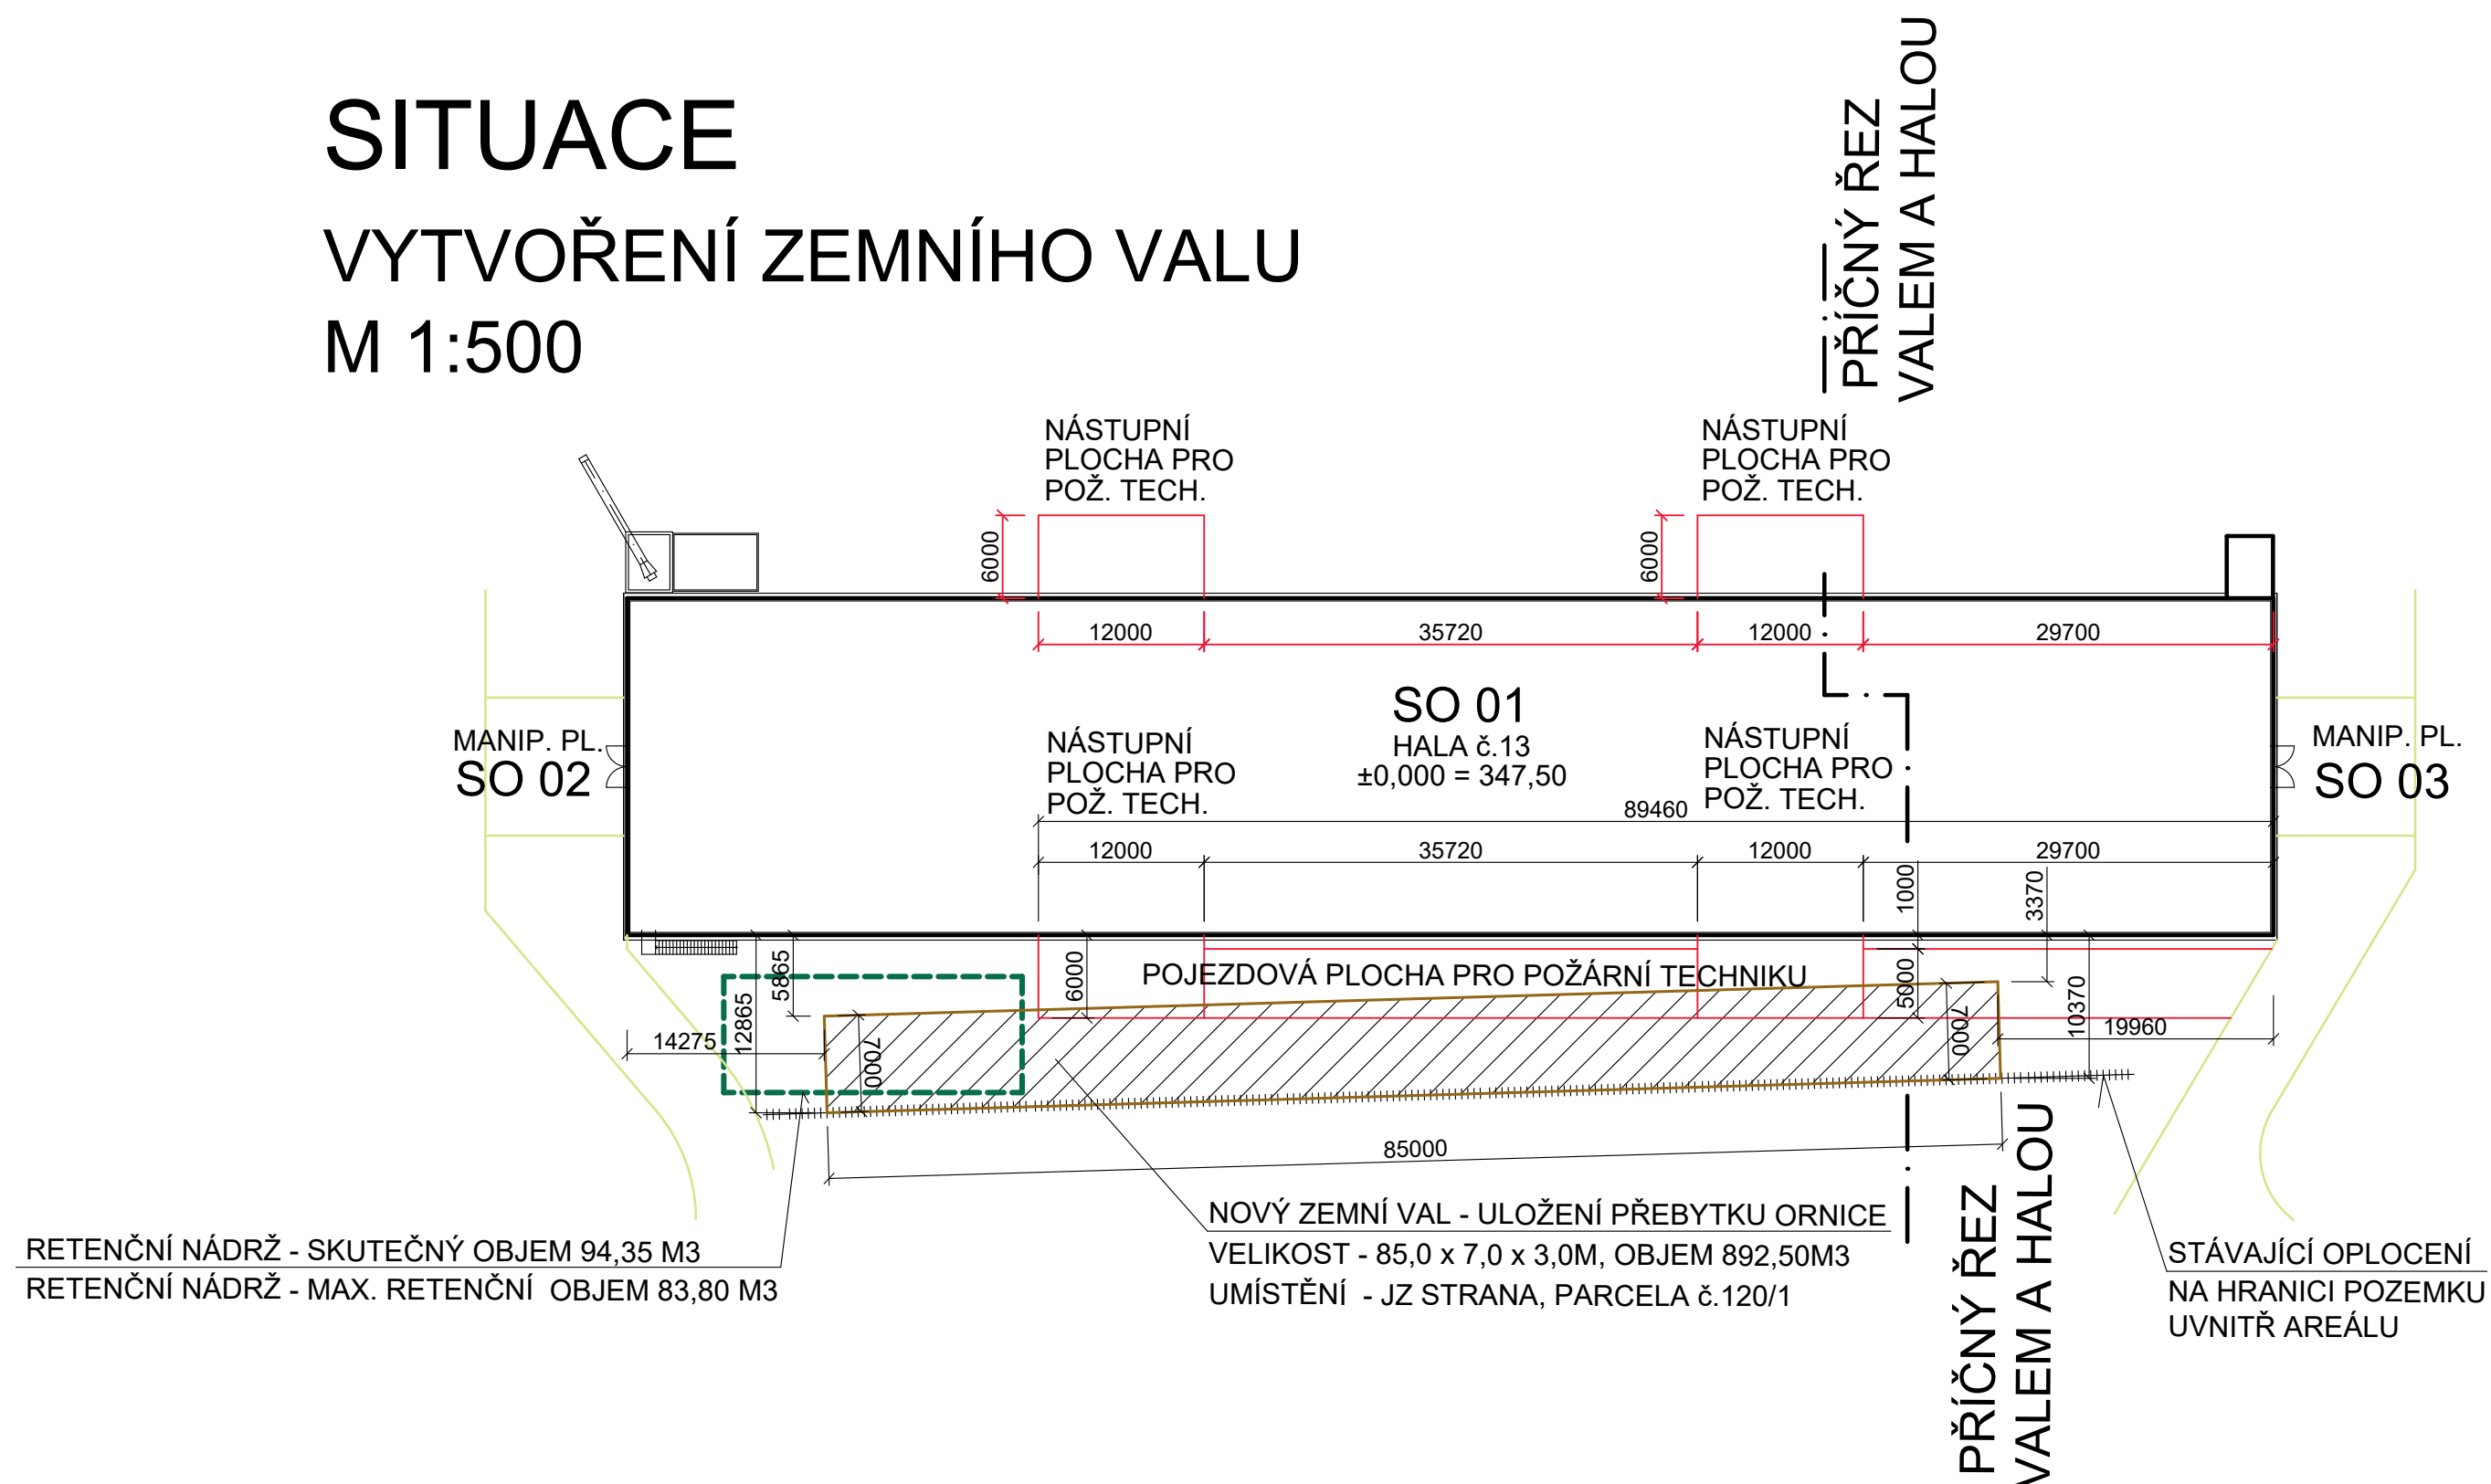

Změna	číslo	datum	vypracoval	popis	podpis
	Z.01				
	Z.02				
	Z.03				

DOKUMENTACE PRO POVOLENÍ ZÁMĚRU		
Zodp. projektant	Vypracoval	Kontroloval
Ing. Josef Netik	Ing. Luboš Štěpán	Ing. Luboš Štěpán
Akce: NOVOSTAVBA HALY PRO NOSNÍCE NA POZEMCÍCH 120/1, 120/2 a 120/3, k.ú. Soběráz A NA POZEMCÍCH 66/4, 66/5 a 66/6, k.ú. Lhář		
Kraj: Královéhradecký kraj	Okres: Jičín	Zakázka
Obec: Soběráz	Kat. území: Soběráz (751685), Lhář (737810)	Datum
Stavebník MAVE JIČÍN, a.s. Farma Soběráz, 507 13 Soběráz		Formát
		Měřítko
Obsah OBJEKT TERÉNNÍCH ÚPRAV - VAL VYTVOŘENÍ ZEMNÍHO VALU - ŘEZ a SITUACE		Paré
		Číslo výkresu
		D.1.4.2 - 16