


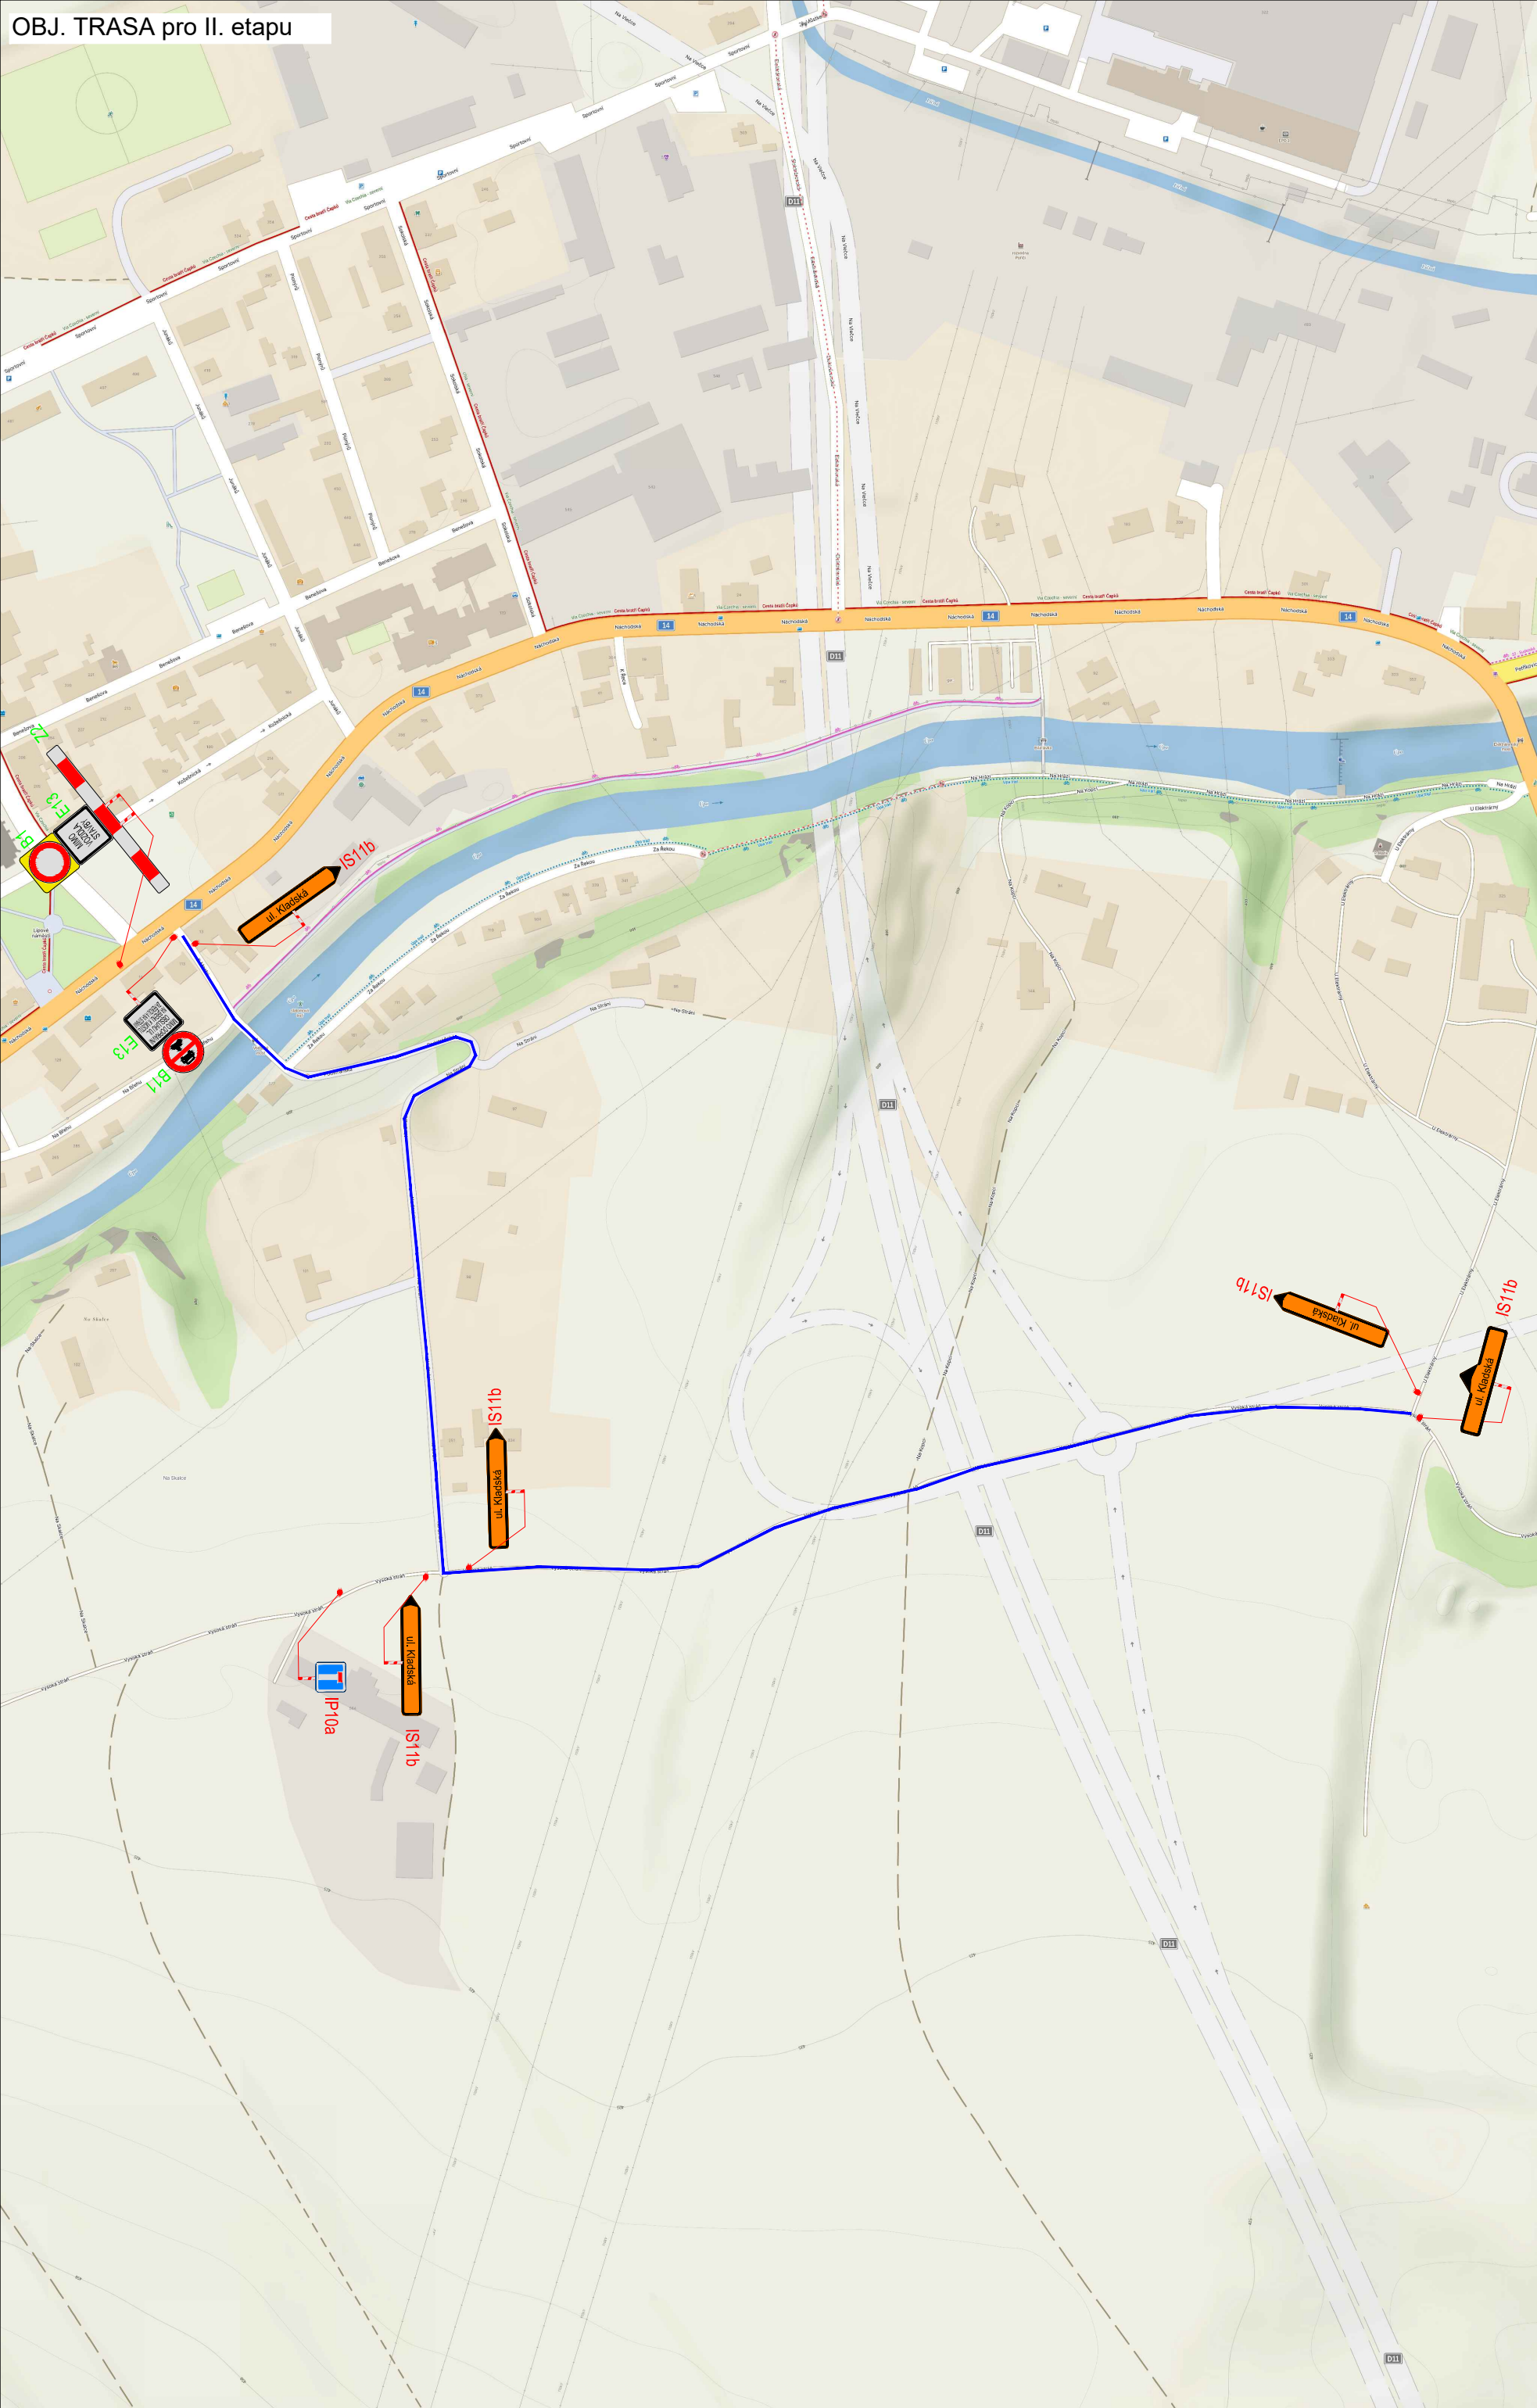

PLATNOST DOKUMENTACE		
V dne	V dne	V dne

SITUACE ŠIRŠÍCH VZTAHŮ

LEGENDA

	TRVALÉ SVISLÉ DOPRAVNÍ ZNAČENÍ		UZAVŘENÝ ÚSEK
	DOČASNÉ ZNEPLATNĚNÉ TRVALÉ DOPRAVNÍ ZNAČENÍ		OBJÍZDNÁ TRASA
	NAVŘZENÉ PŘECHODNÉ DOPRAVNÍ ZNAČENÍ		STÁVAJÍCÍ PŘECHODNÉ DOPRAVNÍ ZNAČENÍ

INSTALACE PŘECHODNÉHO DOPRAVNÍHO ZNAČENÍ BUDE PROVEDENO DLE PRAVIDEL TP 65 A TP 66 A TP 133

ZODPOVĚDNÝ PROJEKTANT:	Richard Peška		GEFAB GEFAB CS spol. s r.o. Švédská 324/5, 620 00 Brno www.gefab.cz
VYPRACOVAL:	Nikolas Mikyska		
KONTROLOVAL:	Richard Peška		
NÁZEV STAVBY:	D11 Trutnov – dopravní opatření SO 106	ČÍSLO ZAKÁZKY:	
okres Trutnov, Královéhradecký kraj		DATUM:	01/2026
		FORMÁT:	A4
OBSAH:		MĚŘÍTKO:	
Situace dopravně-inženýrských opatření		ÚČEL:	RDS

ČÍSLO PŘÍLOHY:	SOUPRAVA:
01	