


D11 ODPOČÍVKA PŘEDMĚŘICE

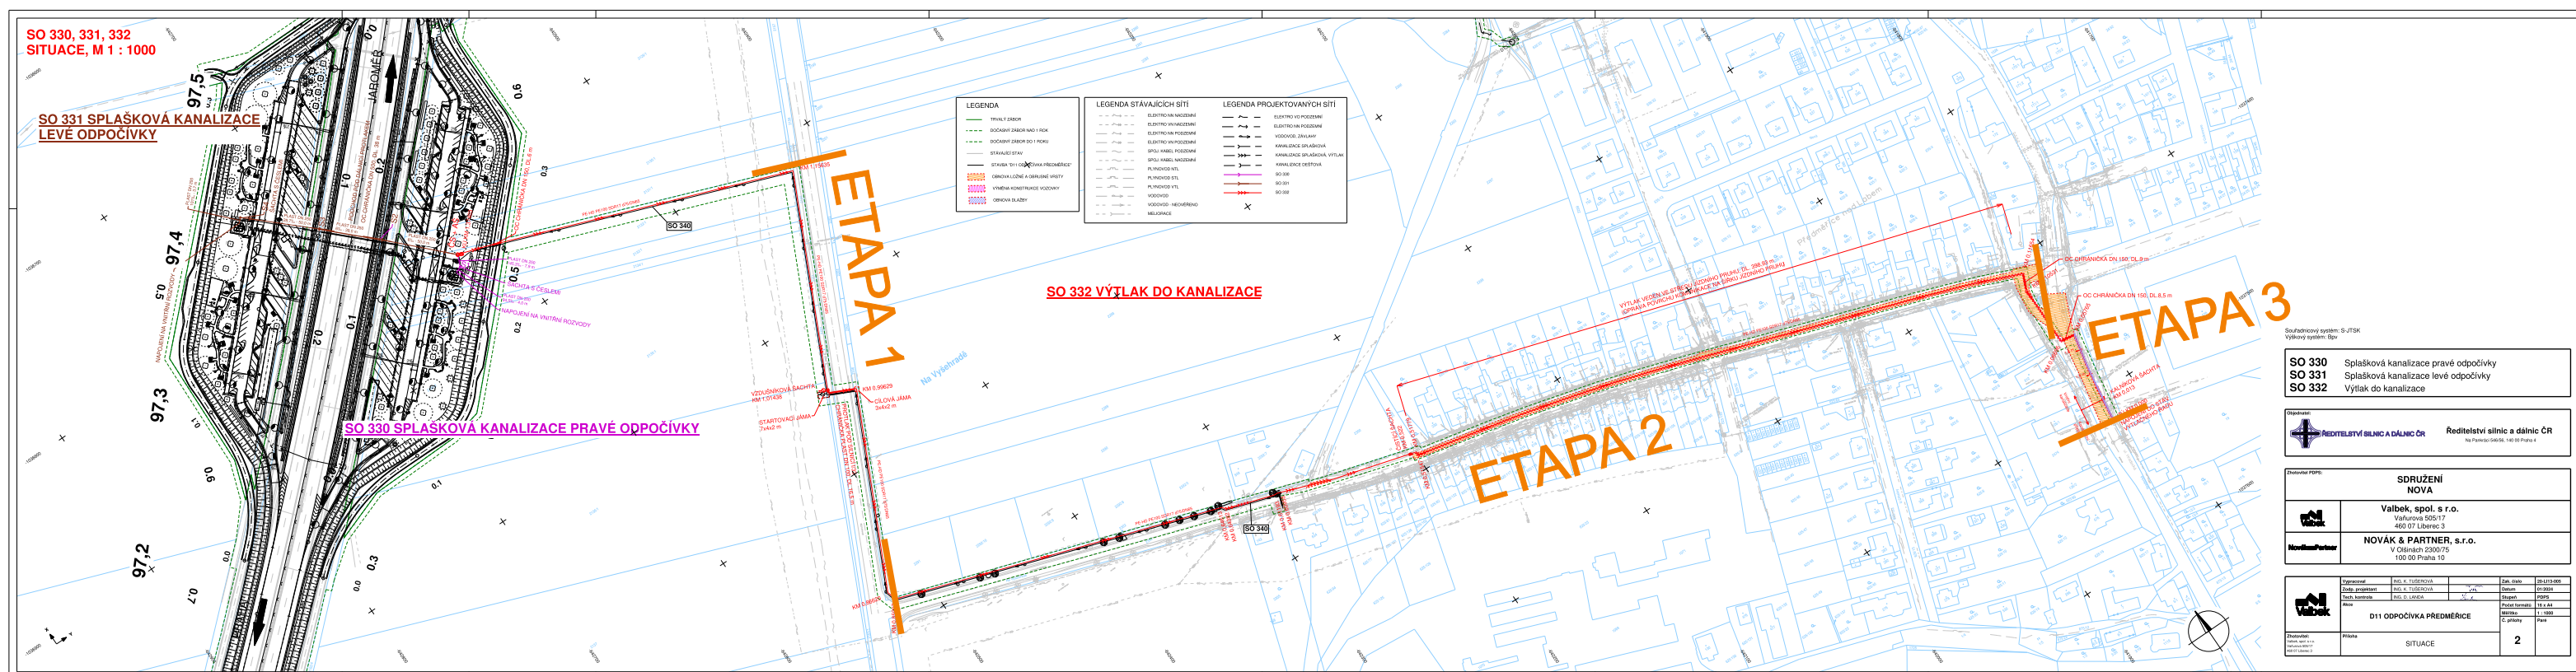

D11 ODPOČÍVKA PŘEDMĚŘICE

- 1. Etapa
- realizace splaškové kanalizace u I/33 (výkopové práce, protlak pod komunikací)
- termín realizace: 09.03.- 15.04. 2026
- pracovní místo se snížením nejvyšší povolené rychlosti. Práce budou probíhat mimo pozemní komunikaci.

