


D35 Sadová-Plotiště - 2. etapa
Situace DZ - MÚK Plotiště

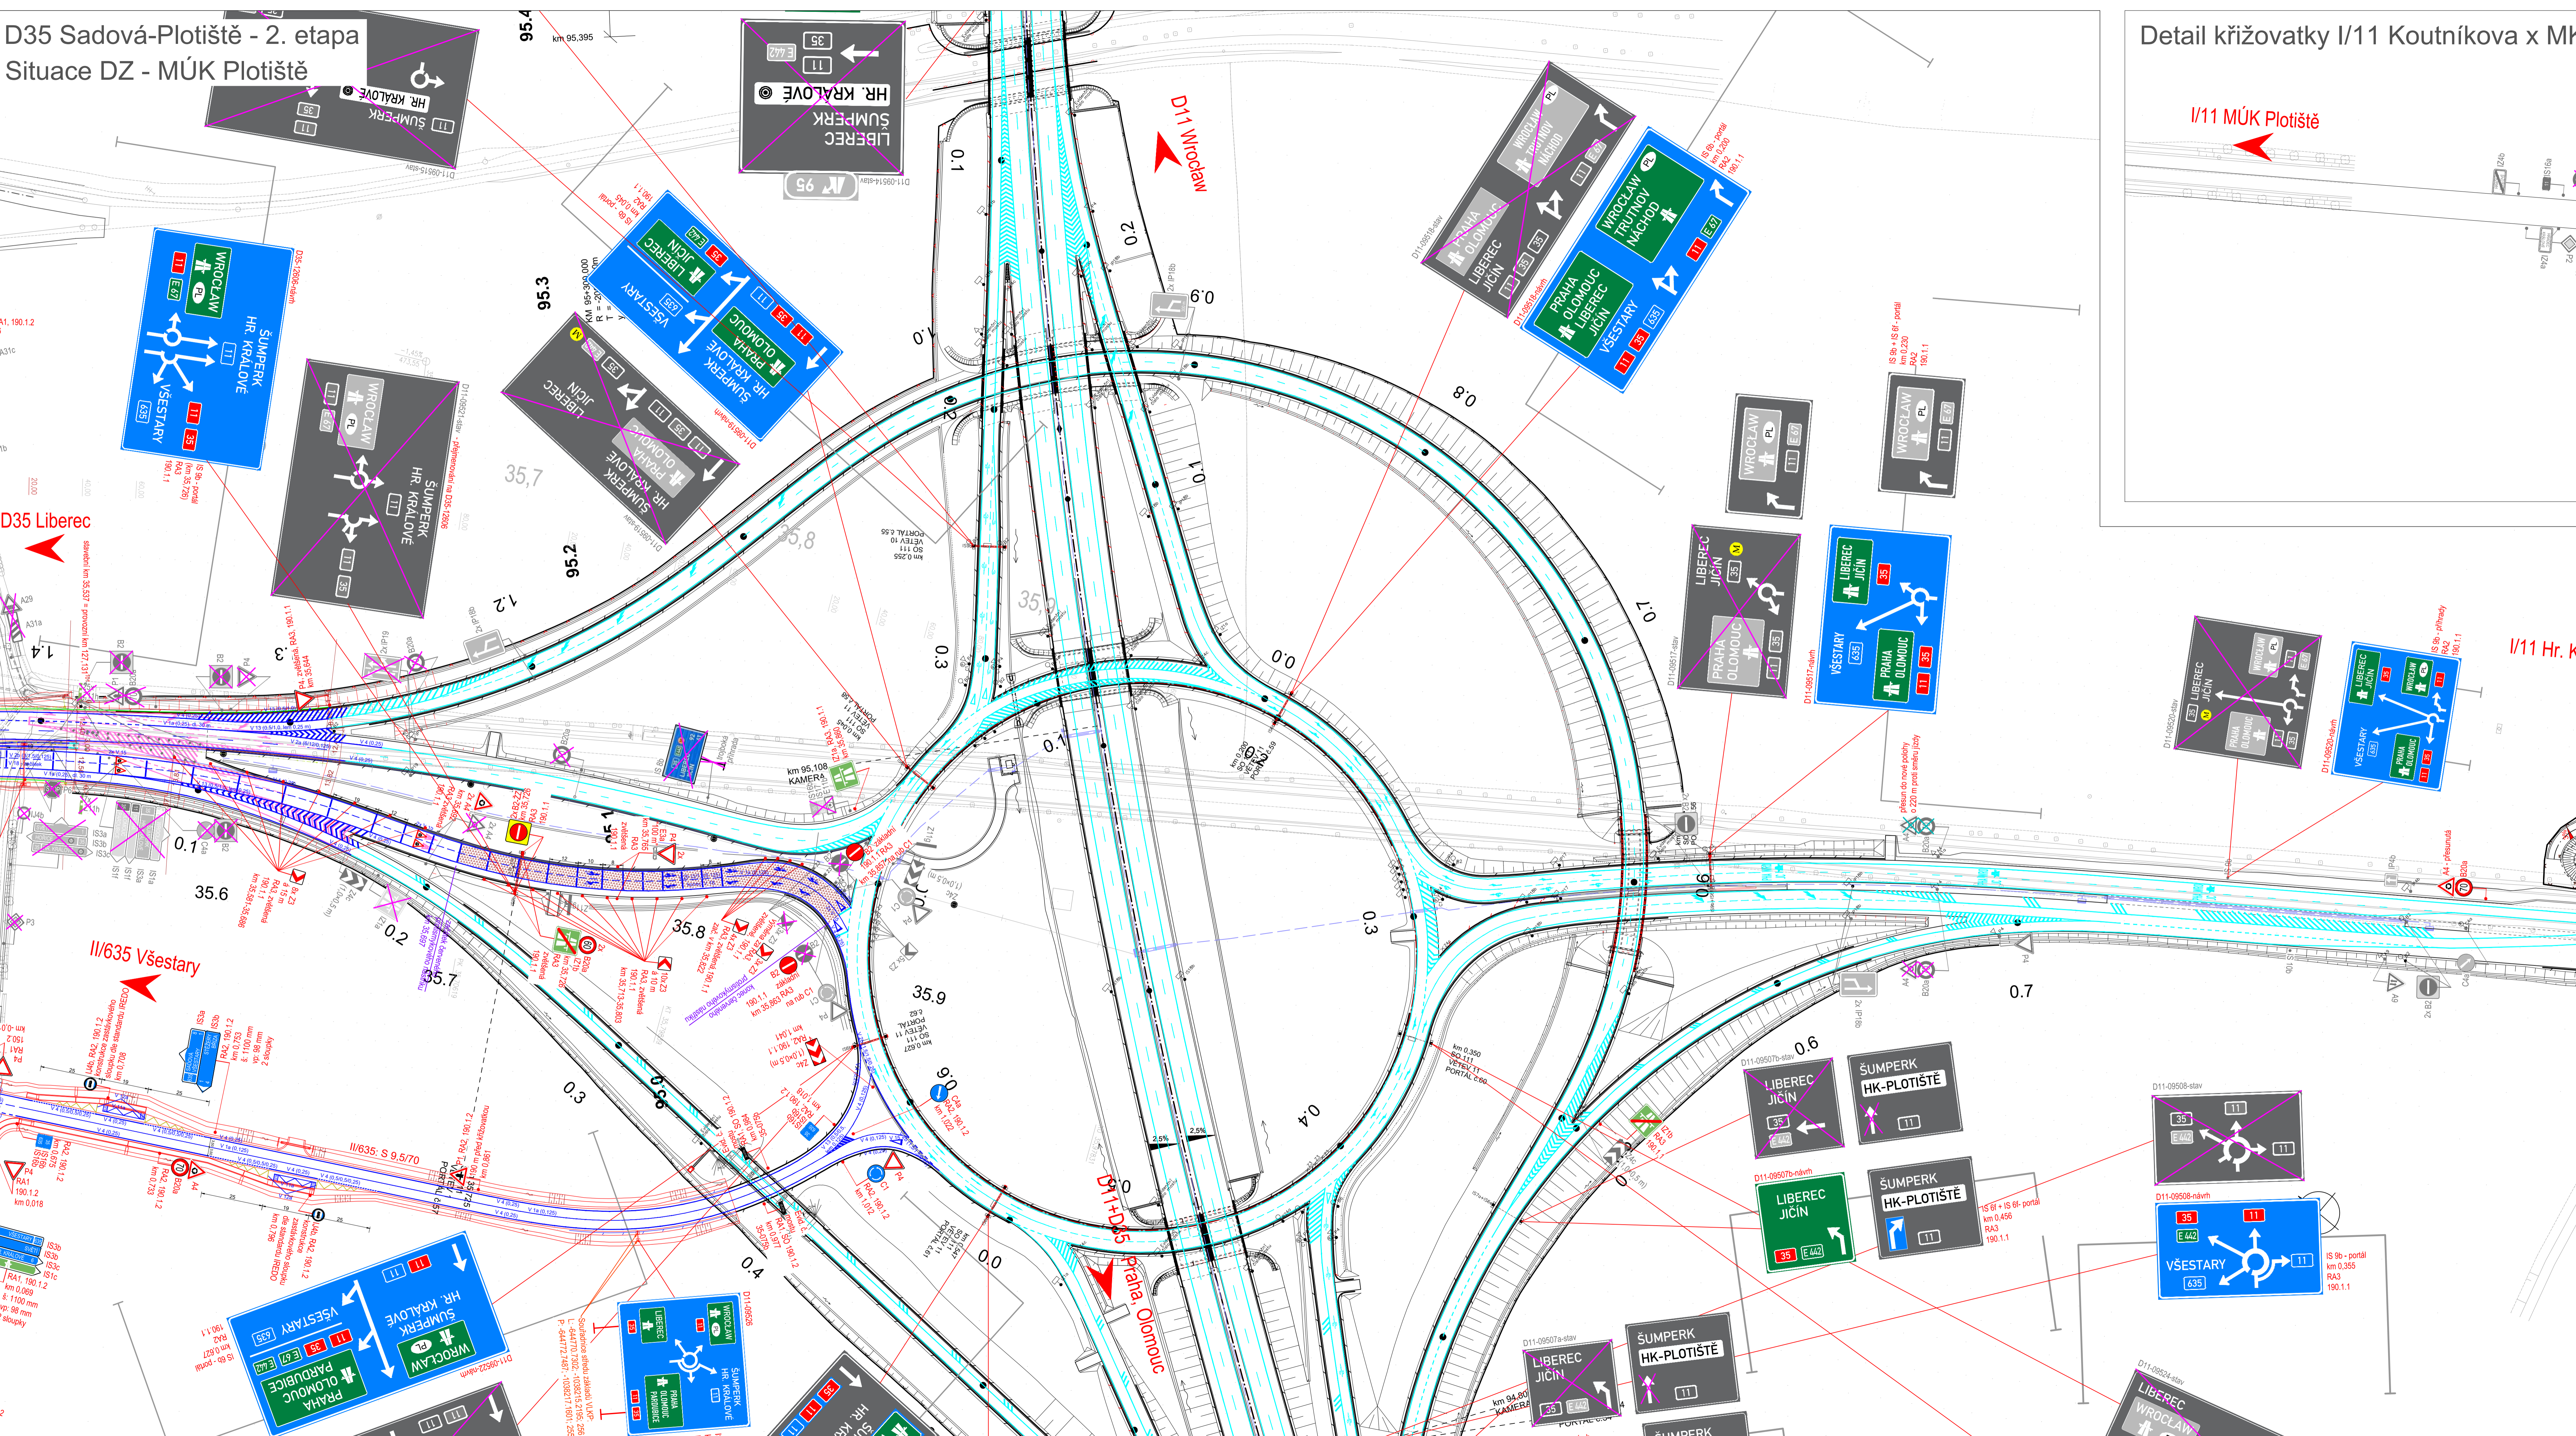

Detail křižovatky I/11 Koutníkova x MK Spojovací (odb. do Svobodných Dvorů)



Legenda:

SDZ	VDZ		hranice působnosti silničních správních úřadů
			hrany stávající
			hrany nové
			svodidla
			nové
			protihluková stěna
			úsek řešený v 1. etapě

Souřadnicový systém S-JTSK, Výškový systém Bpv		
c		
b		
a		
č.	Text změny - odvodnění	Datum
Název stavby: D35 SADOVÁ - PLOTIŠTĚ		
Ověřitel stavby:	Reditelství silnic a dálnic s.p. Čerčanská 2023/12, 140 00 Praha 4 - Krč	Račnicko: Kontroloval: Datum:
Projektant stavby:	Společnost: D35 Sadová - Plotiště	Račnicko: Kontroloval: Datum:
Projektant stavby:	Mi Roads a.s. Koželežská 2450/4, 190 00 Praha 8 - Libeň	Račnicko: Kontroloval: Datum:
Projektant stavby:	Doprastav, a.s. Dřetovská 27, 828 56 Bratislava	Račnicko: Kontroloval: Datum:
Projektant stavby:	Duna Aszfalt Zártkörűen Működő Részvénytársaság HU-6060 Tiszakécske, Béke utca 150	Račnicko: Kontroloval: Datum:
Koordinator RDS:	Společnost D35 Sadová - Plotiště - M4 Road Design + AFRY CZ	Račnicko: Kontroloval: Datum:
Projektant stavby:	M4 ROAD DESIGN s.r.o. AFRY CZ s.r.o.	Račnicko: Kontroloval: Datum:
Projektant stavby:	AFRY CZ s.r.o. Magdalená 1275/13, 140 00 Praha 4 Datová schránka: ay4ur5q E-mail: alycz@afry.com	Račnicko: Kontroloval: Datum:
Vypracoval:	Zodpovědný projektant:	Zkontroloval:
Ing. Martin Pavlů	Ing. Jiří Lávic	Ing. Jiří Lávic
Čís. zakázky:	Čís. přílohy:	Čís. paré:
24-028	RDS	2
Služba PD:	Datum:	01/2026
Název přílohy: Situace DZ - 2. etapa - MÚK Plotiště		
Měřítko:	Čís. přílohy:	3.2.8
1:1000		
Formát: 1260 x 891 mm		