
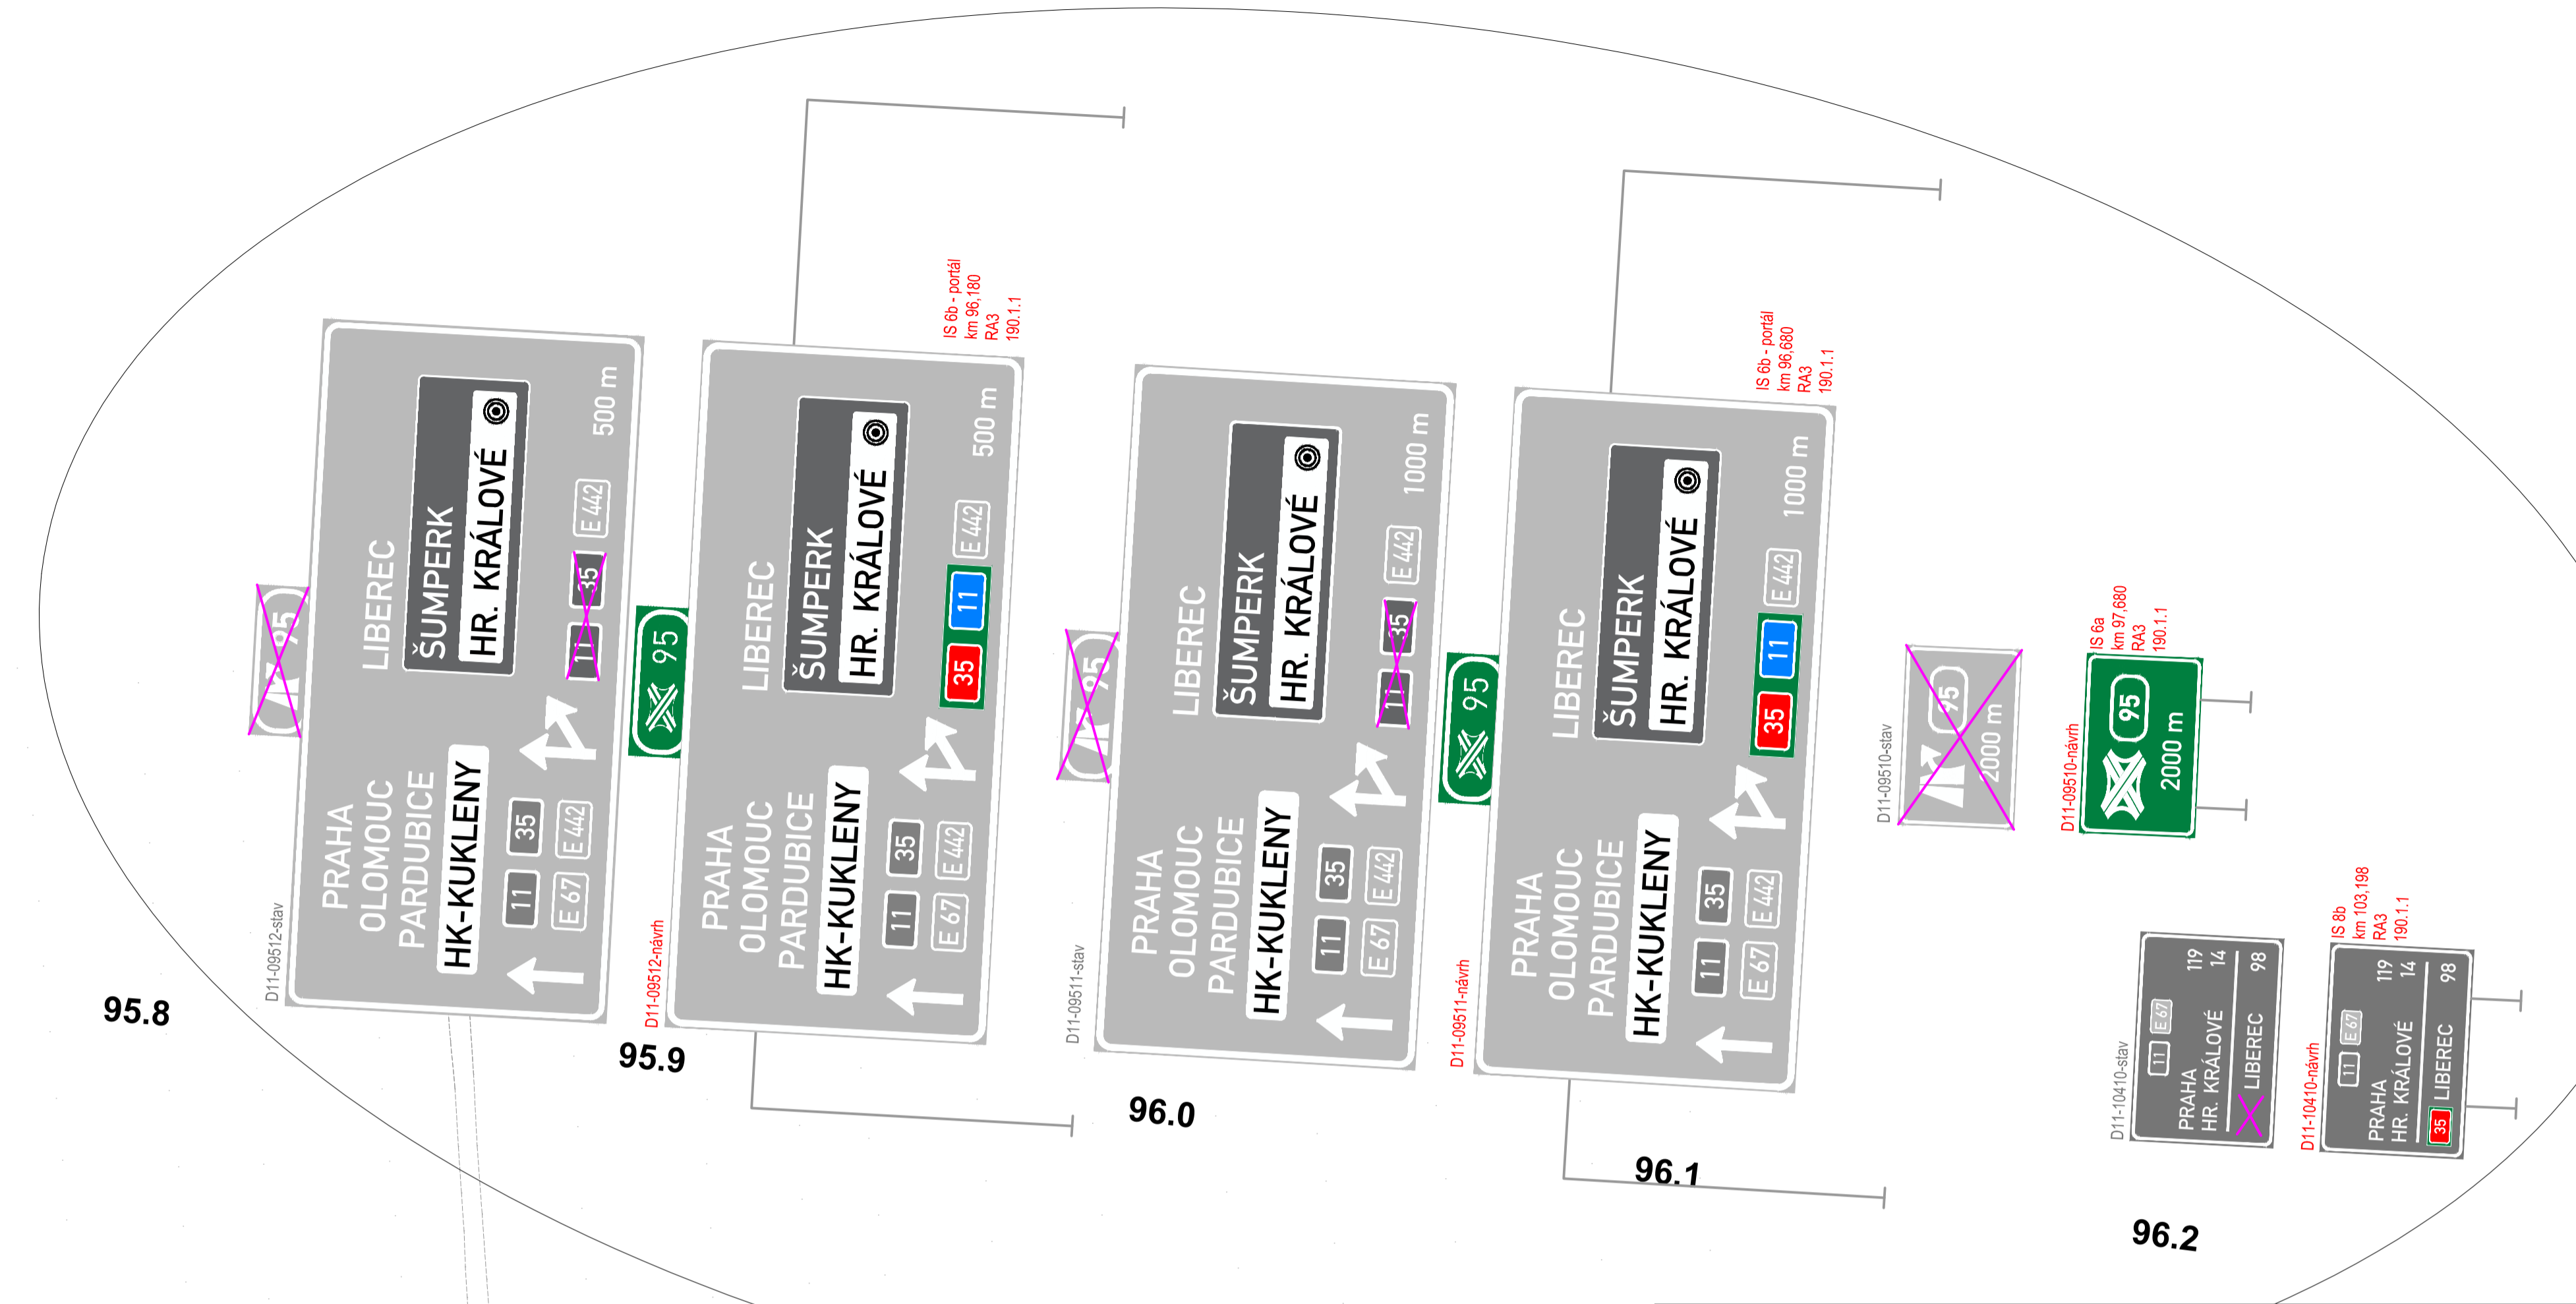


D35 Sadová-Plotiště - 2. etapa  
Situace DZ - MÚK Plotiště

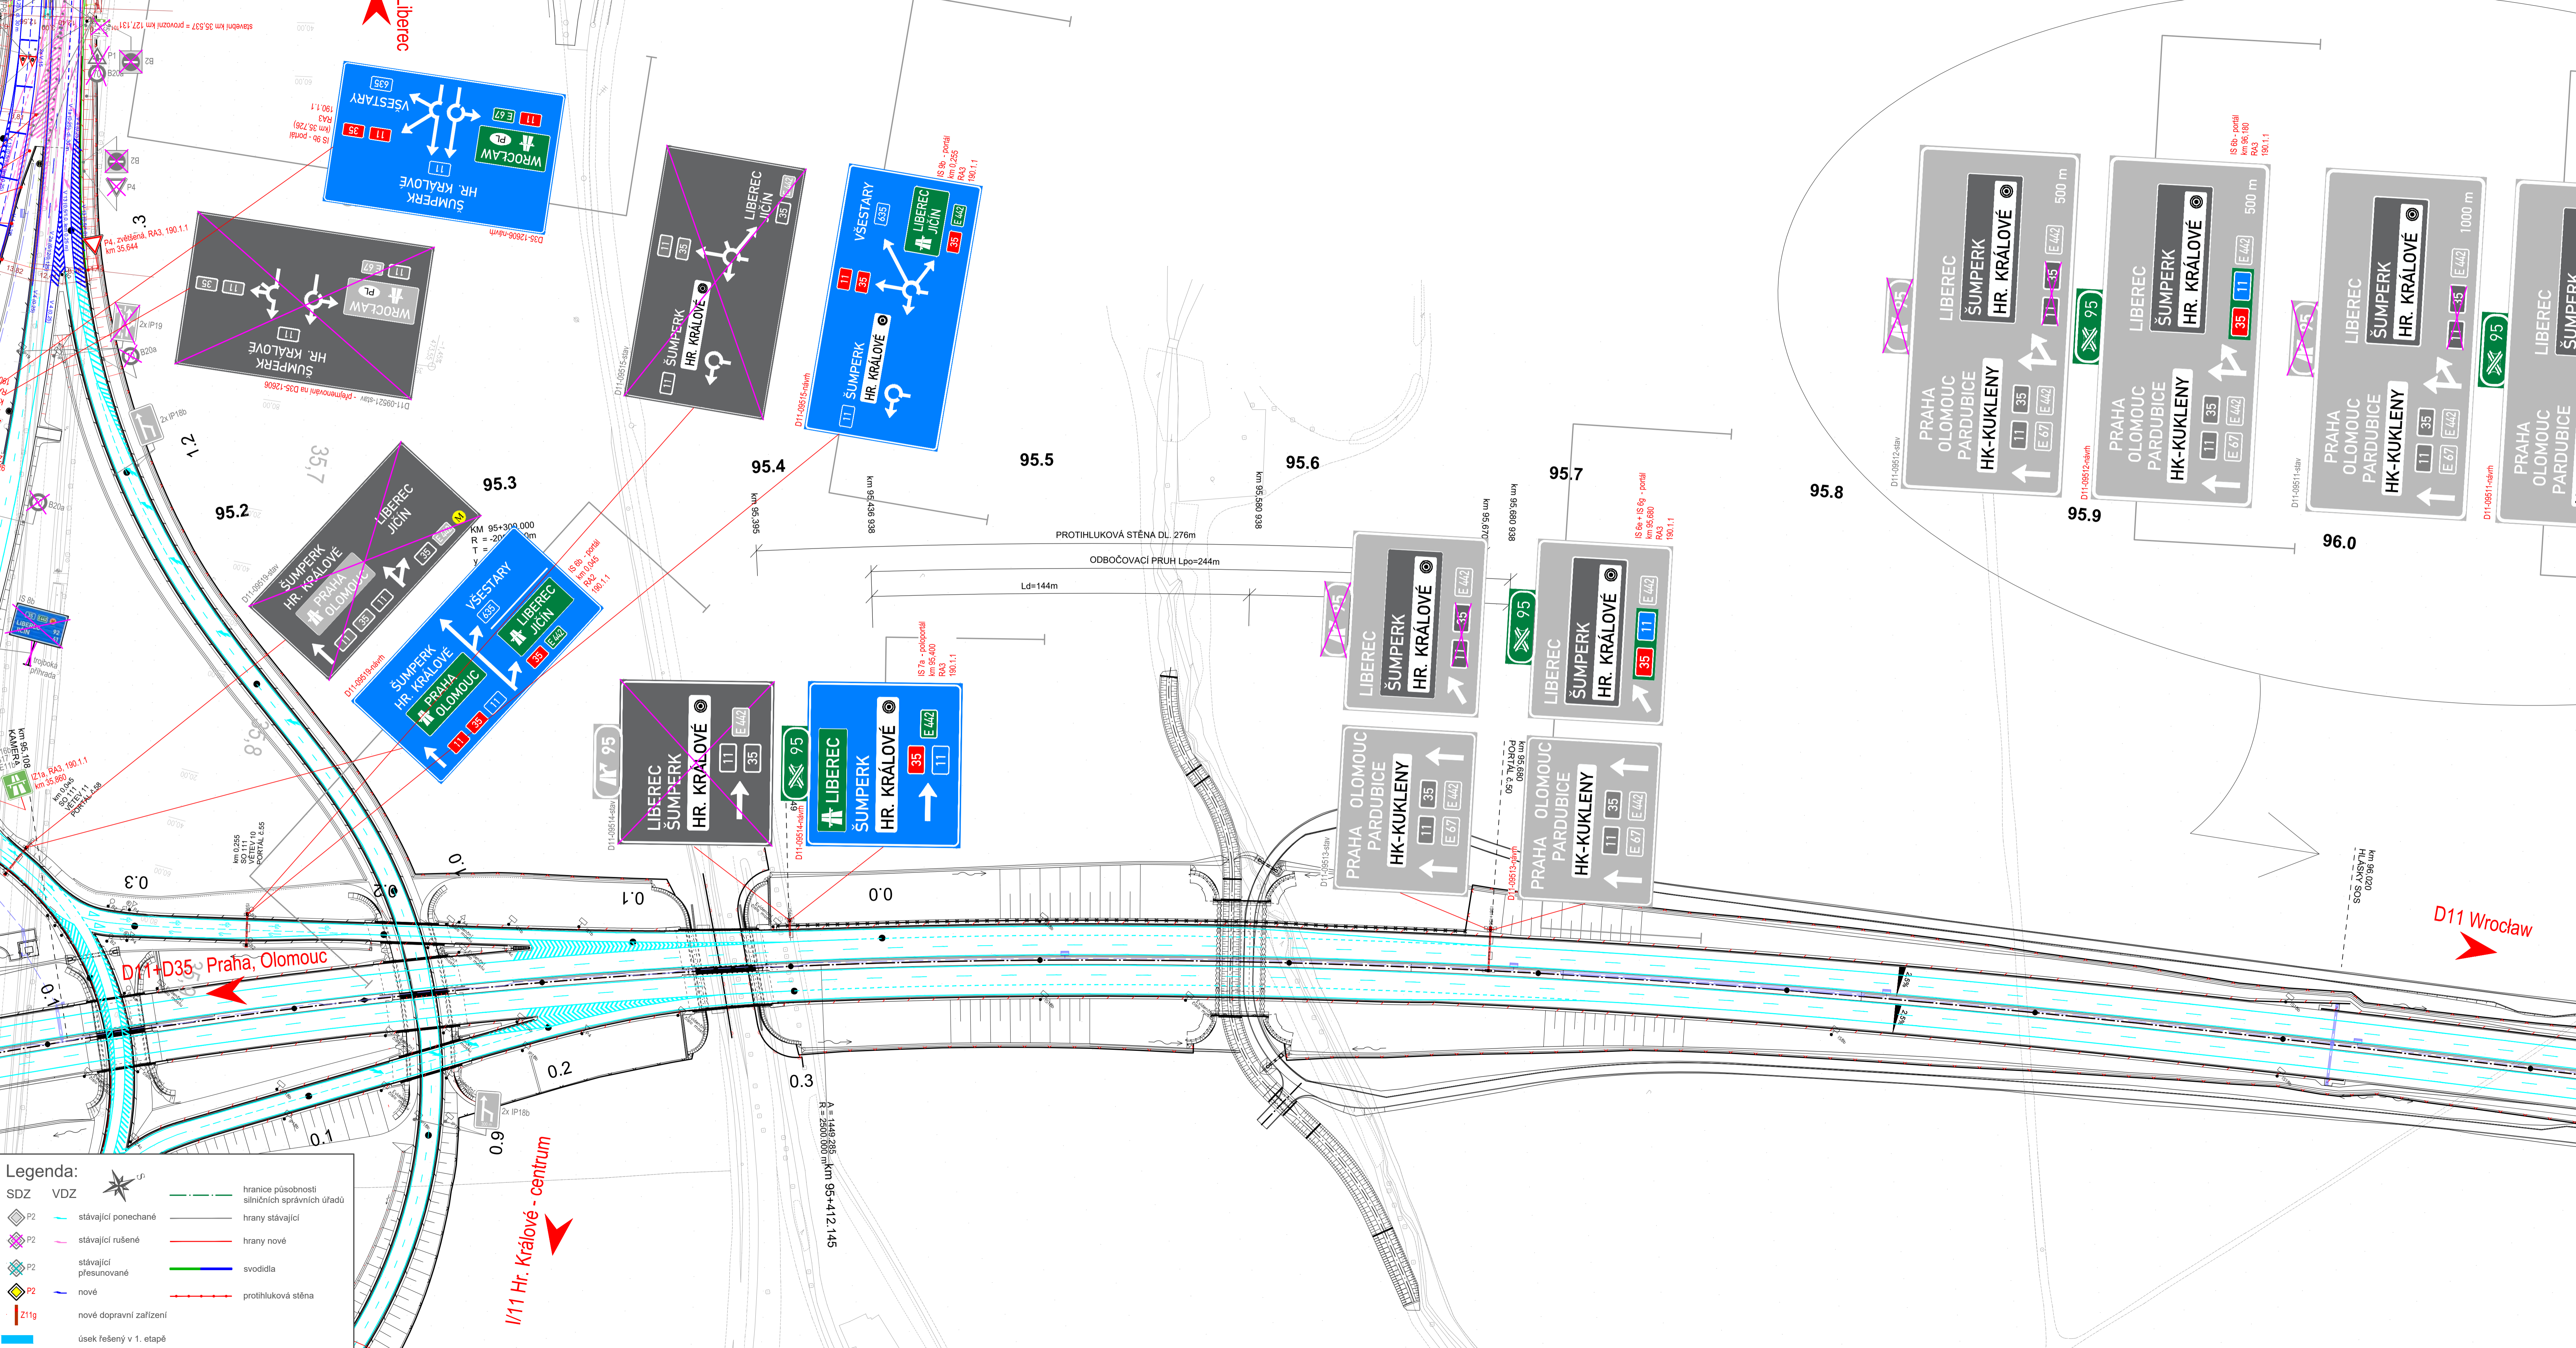

Souřadnicový systém S-JTSK, Výškový systém Bpv		
c		
b		
a		
d	Text změny - odvodnění	Datum
Název stavby: D35 SADOVÁ - PLOTIŠTĚ		
Odpovědný stavby:	Reditelství silnic a dálnic s.p. Čerchovská 2023/12, 140 00 Praha 4 - Křivč	Ražba: Kontrola: Datum: Podpis:
Ověřitel stavby:	Společnost: D35 Sadová - Plotiště MI Roads a.s. Koželežská 2450/4, 190 00 Praha 8 - Libeň Dopravstav, a.s. Dřetovská 27, 826 56 Bratislava DUNA ASZFALT Duna Aszfalt Zártkörűen Működő Részvénytársaság HU-6000 Tiszakécske, Béke utca 150	Ražba: Kontrola: Datum: Podpis:
Kontrola RDS:	Společnost D35 Sadová - Plotiště - M4 Road Design + AFRY CZ M4 ROAD DESIGN AFRY M4 Road Design s.r.o. AFRY CZ s.r.o.	Ražba: Kontrola: Datum: Podpis:
Zhotovitel RDS:	AFRY CZ s.r.o. Magistrní 1275/13, 140 00 Praha 4 Dalová ochranná známka: azy4u5q E-mail: azy4u5q@afry.com	Ražba: Kontrola: Datum: Podpis:
Vypracoval:	Ing. Martin Pavlů Ing. Petr Jantáč	Zodpovědný projektant: Ing. Jiří Lávič
Zkontroloval:		Ing. Jiří Lávič
Čís. zakázky:	24-028	Čís. paré:
Stupeň PD:	RDS	
Datum:	01/2026	
Název přílohy:	Situace DZ - MÚK Plotiště	Čís. přílohy:
		3.2.10