


1 k.ú. HORNÍ ADRŠPACH

2 k.ú. DOLNÍ ADRŠPACH

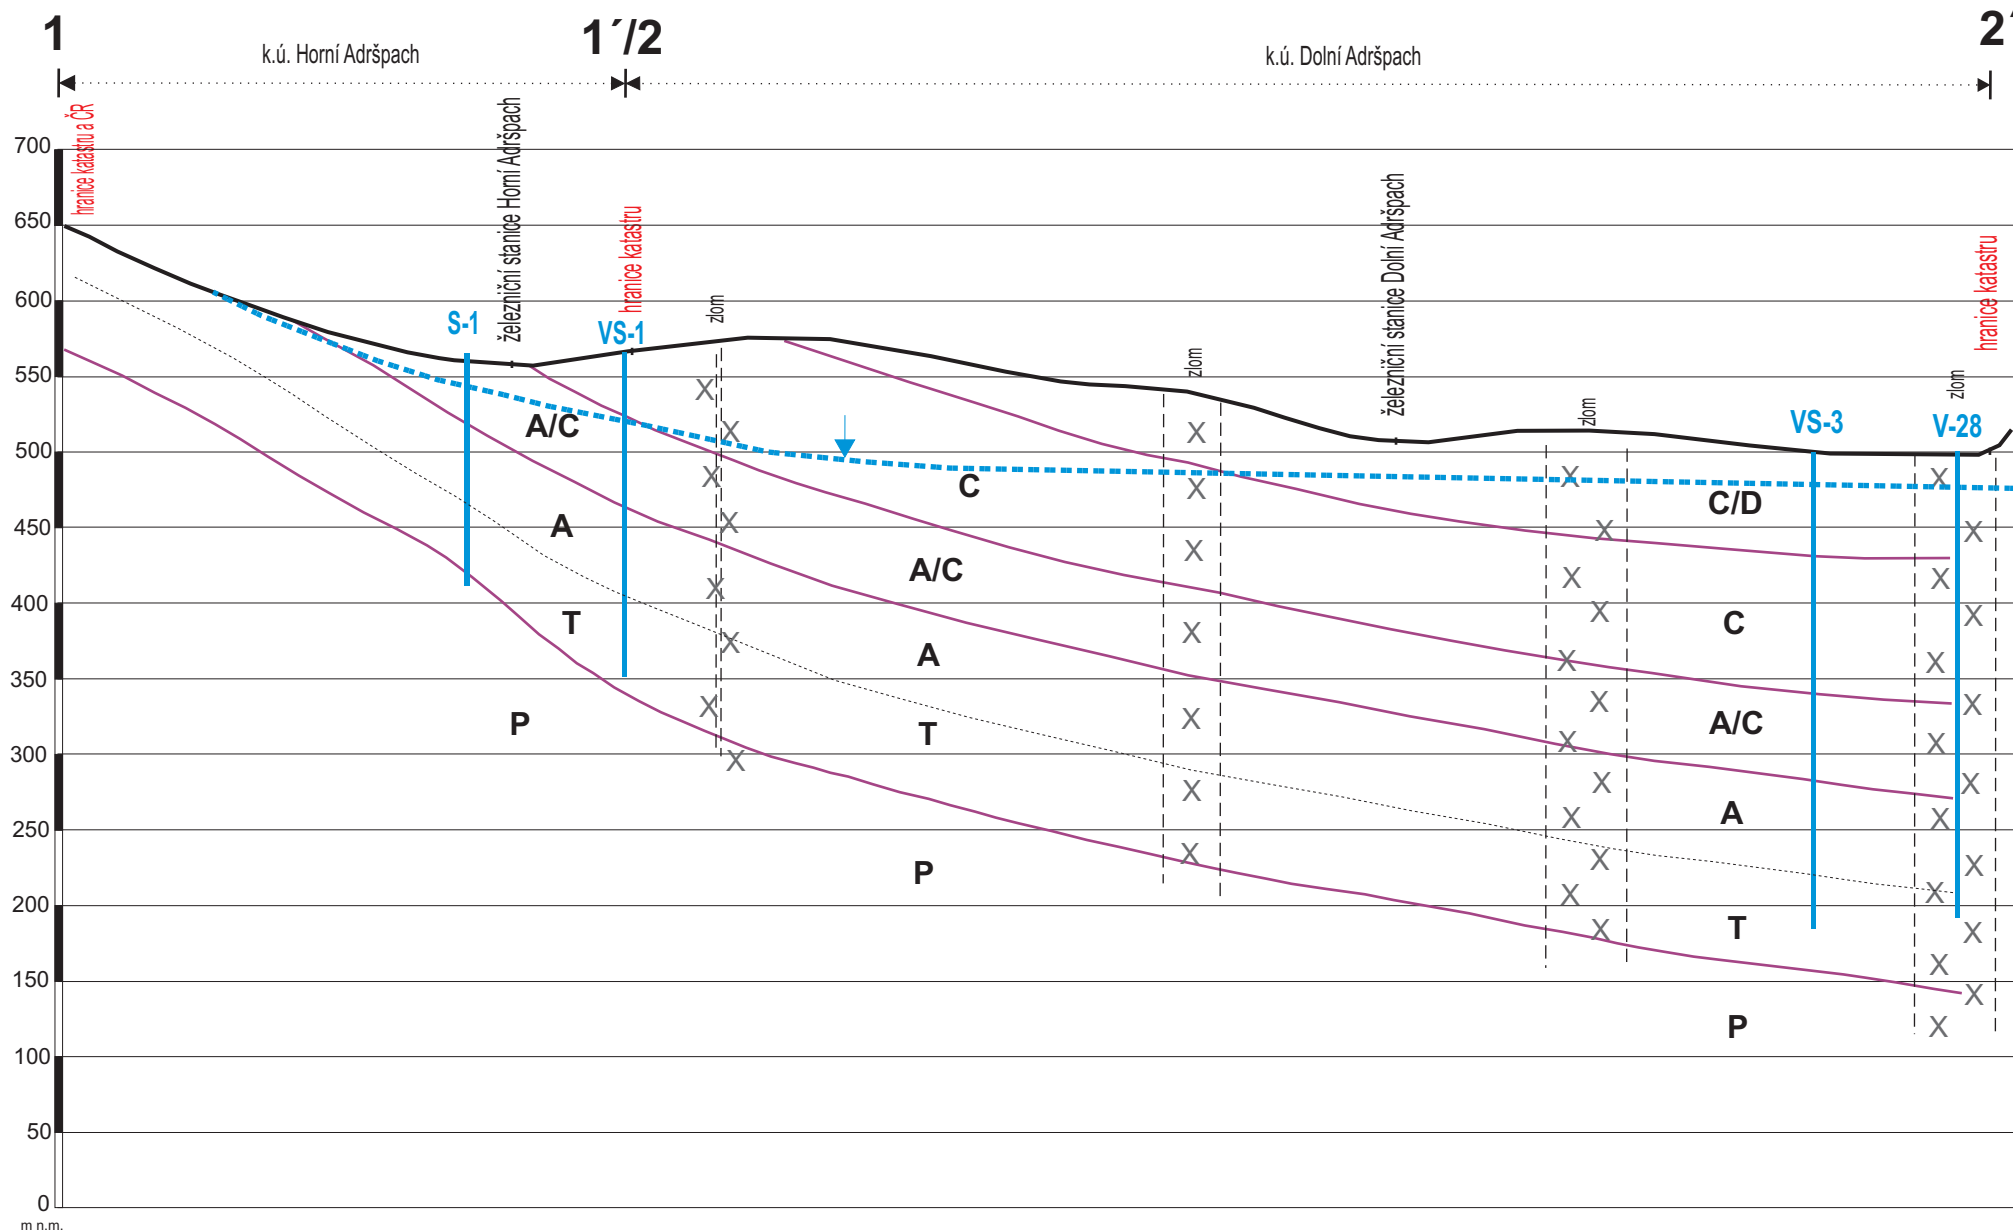

Měřítko délek 1 : 25 000
Měřítko výšek 1 : 5 000