


33

33 k.ú. SUCHÝ DŮL

33'

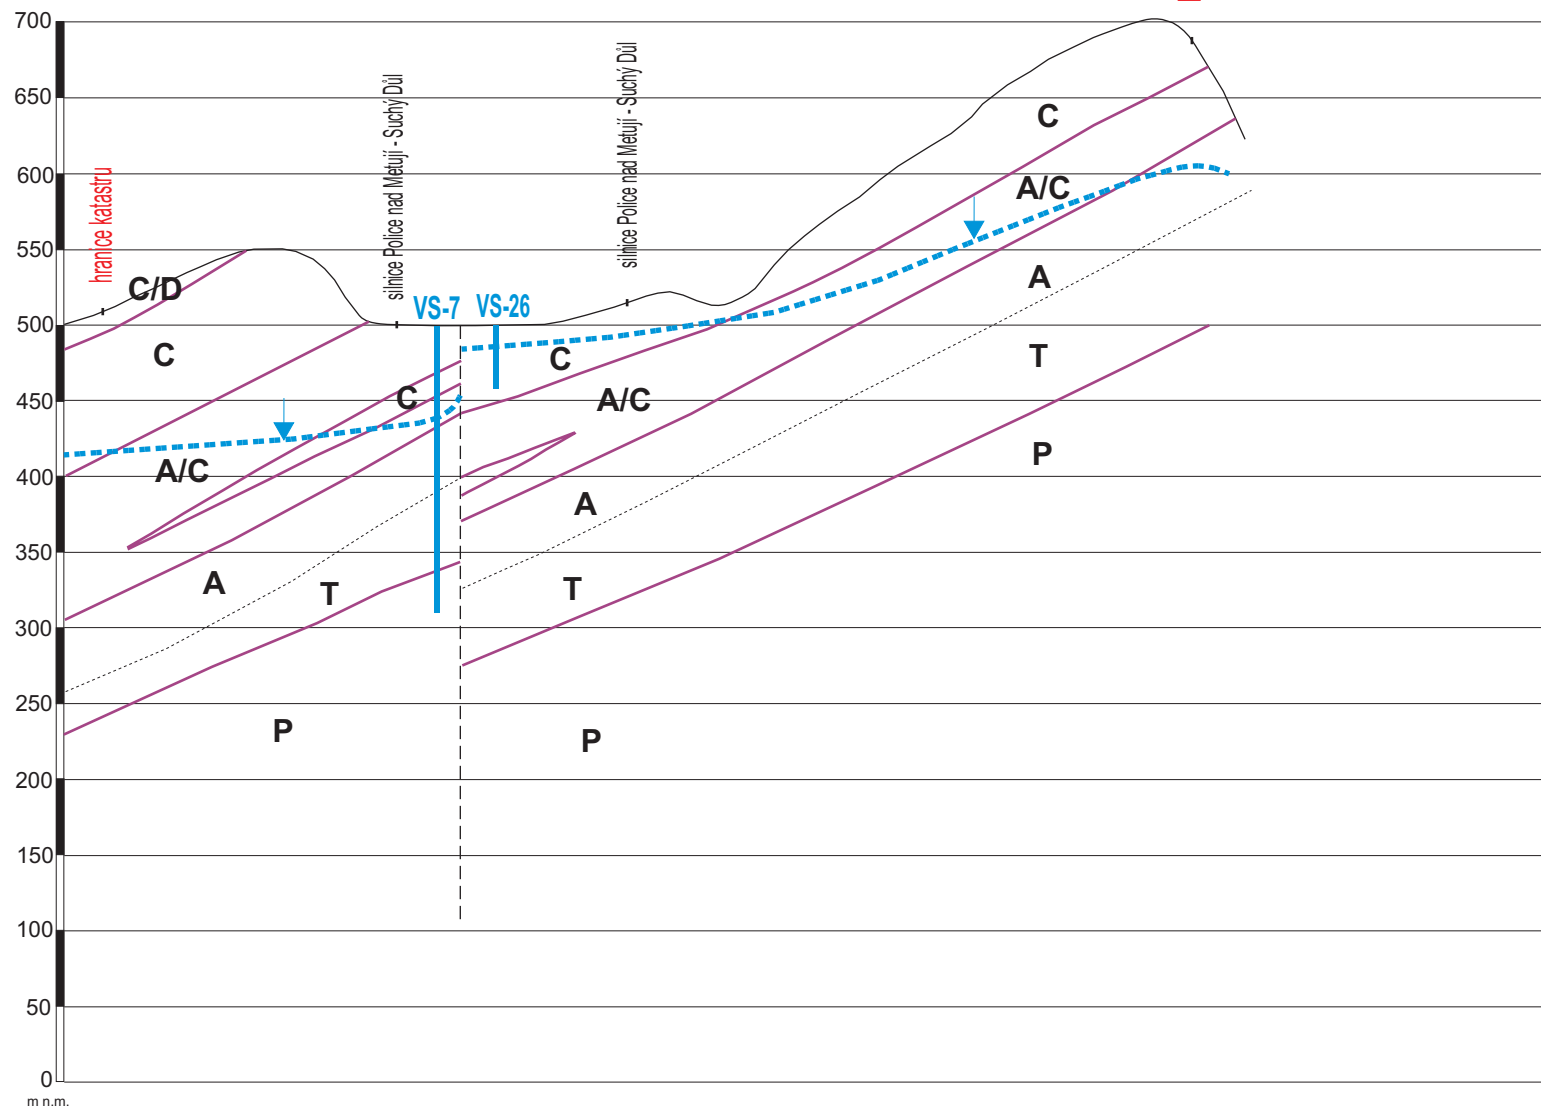

Měřítko délek 1 : 25 000
Měřítko výšek 1 : 5 000