


41 k.ú. VYSOKÁ SRBSKÁ

44 k.ú. NÍZKÁ SRBSKÁ

46 k.ú. BĚLÝ

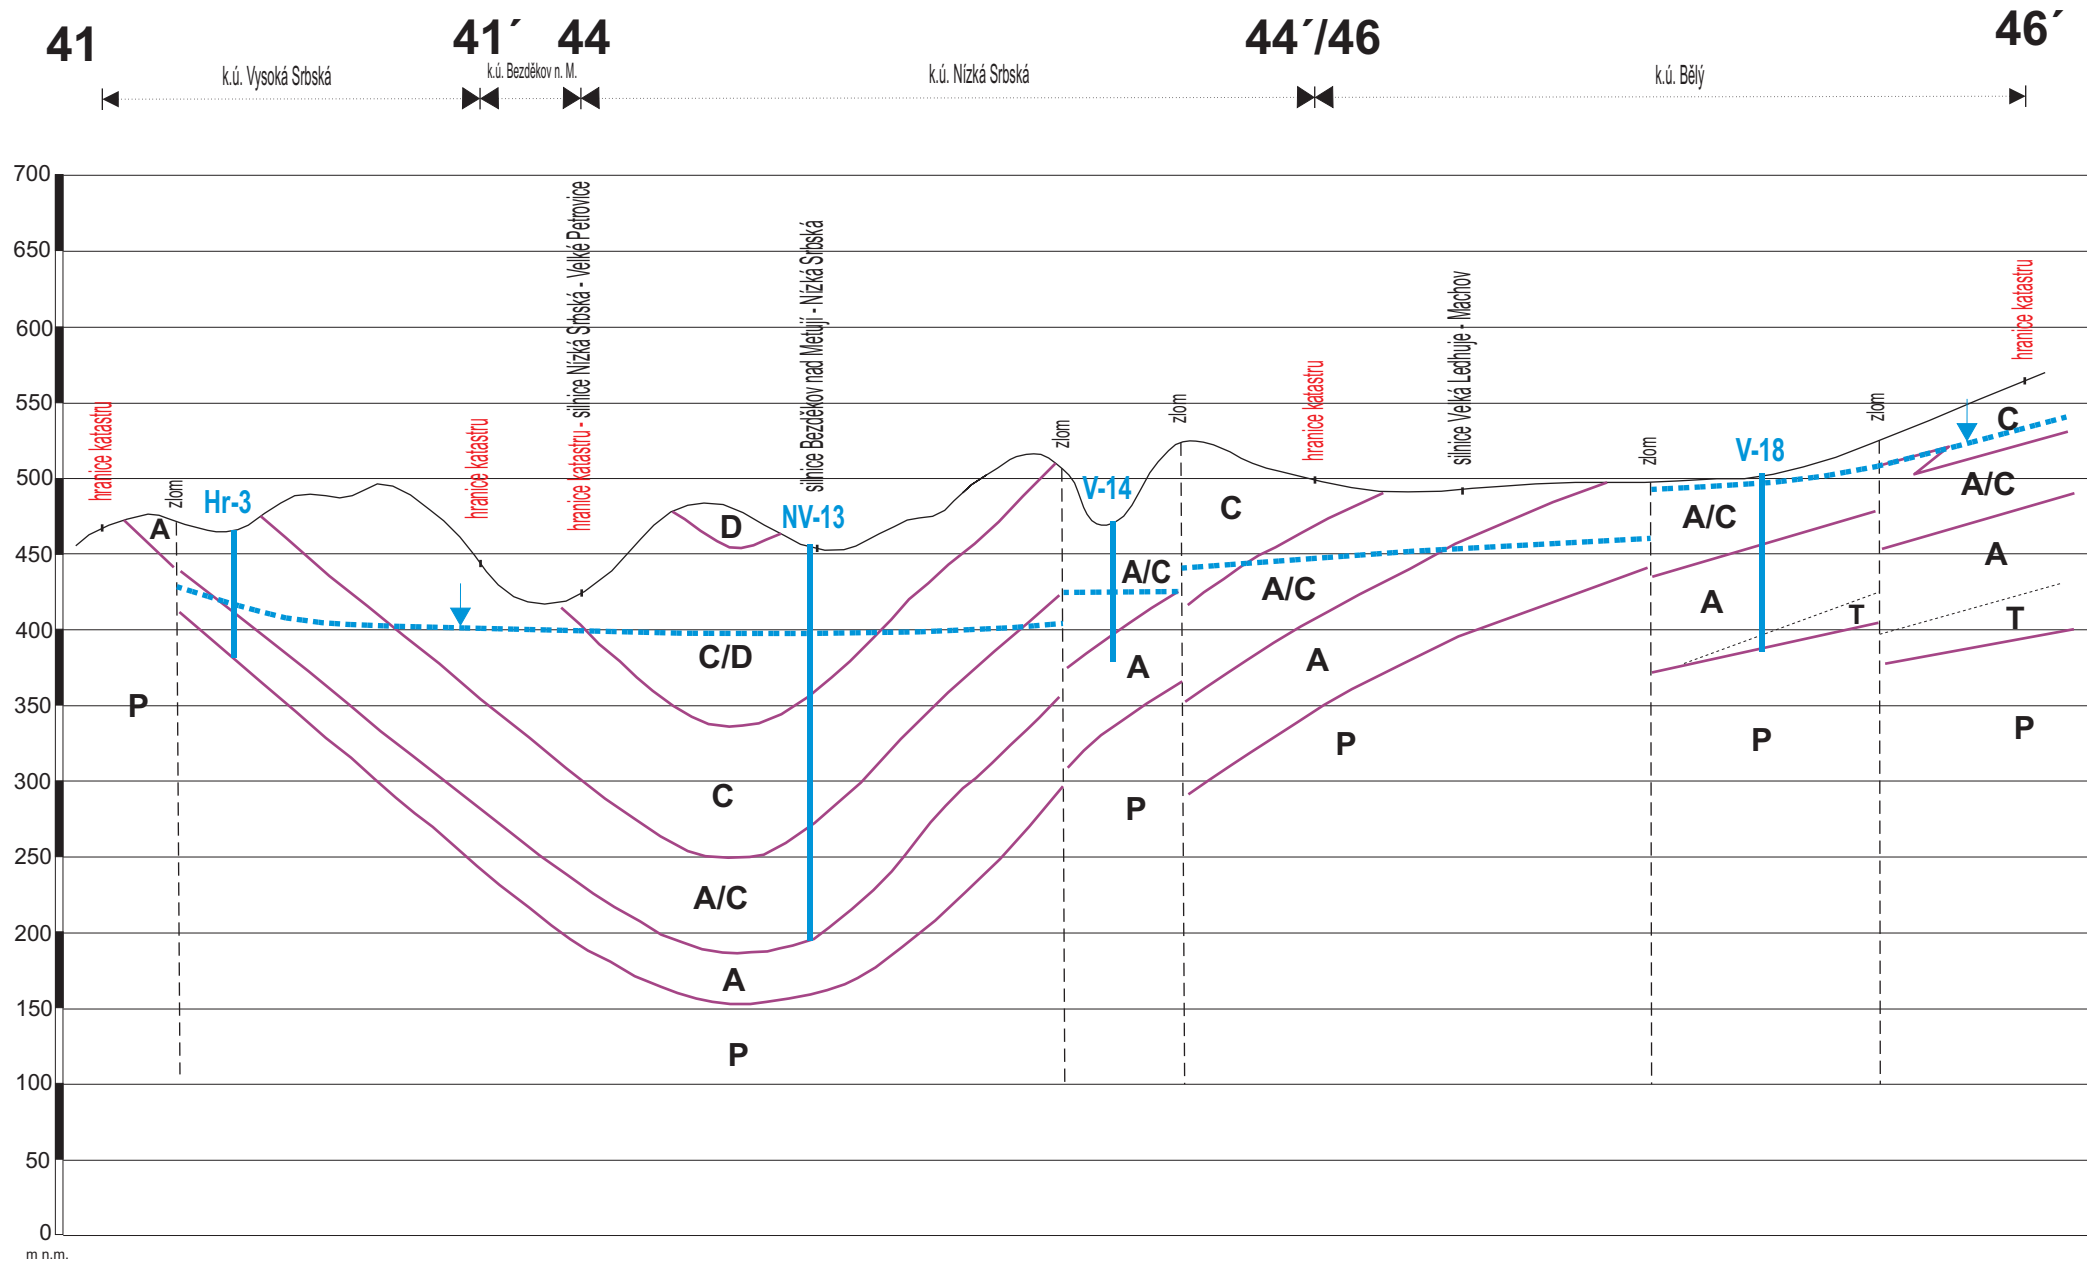

Měřítko délek 1 : 25 000
Měřítko výšek 1 : 5 000