



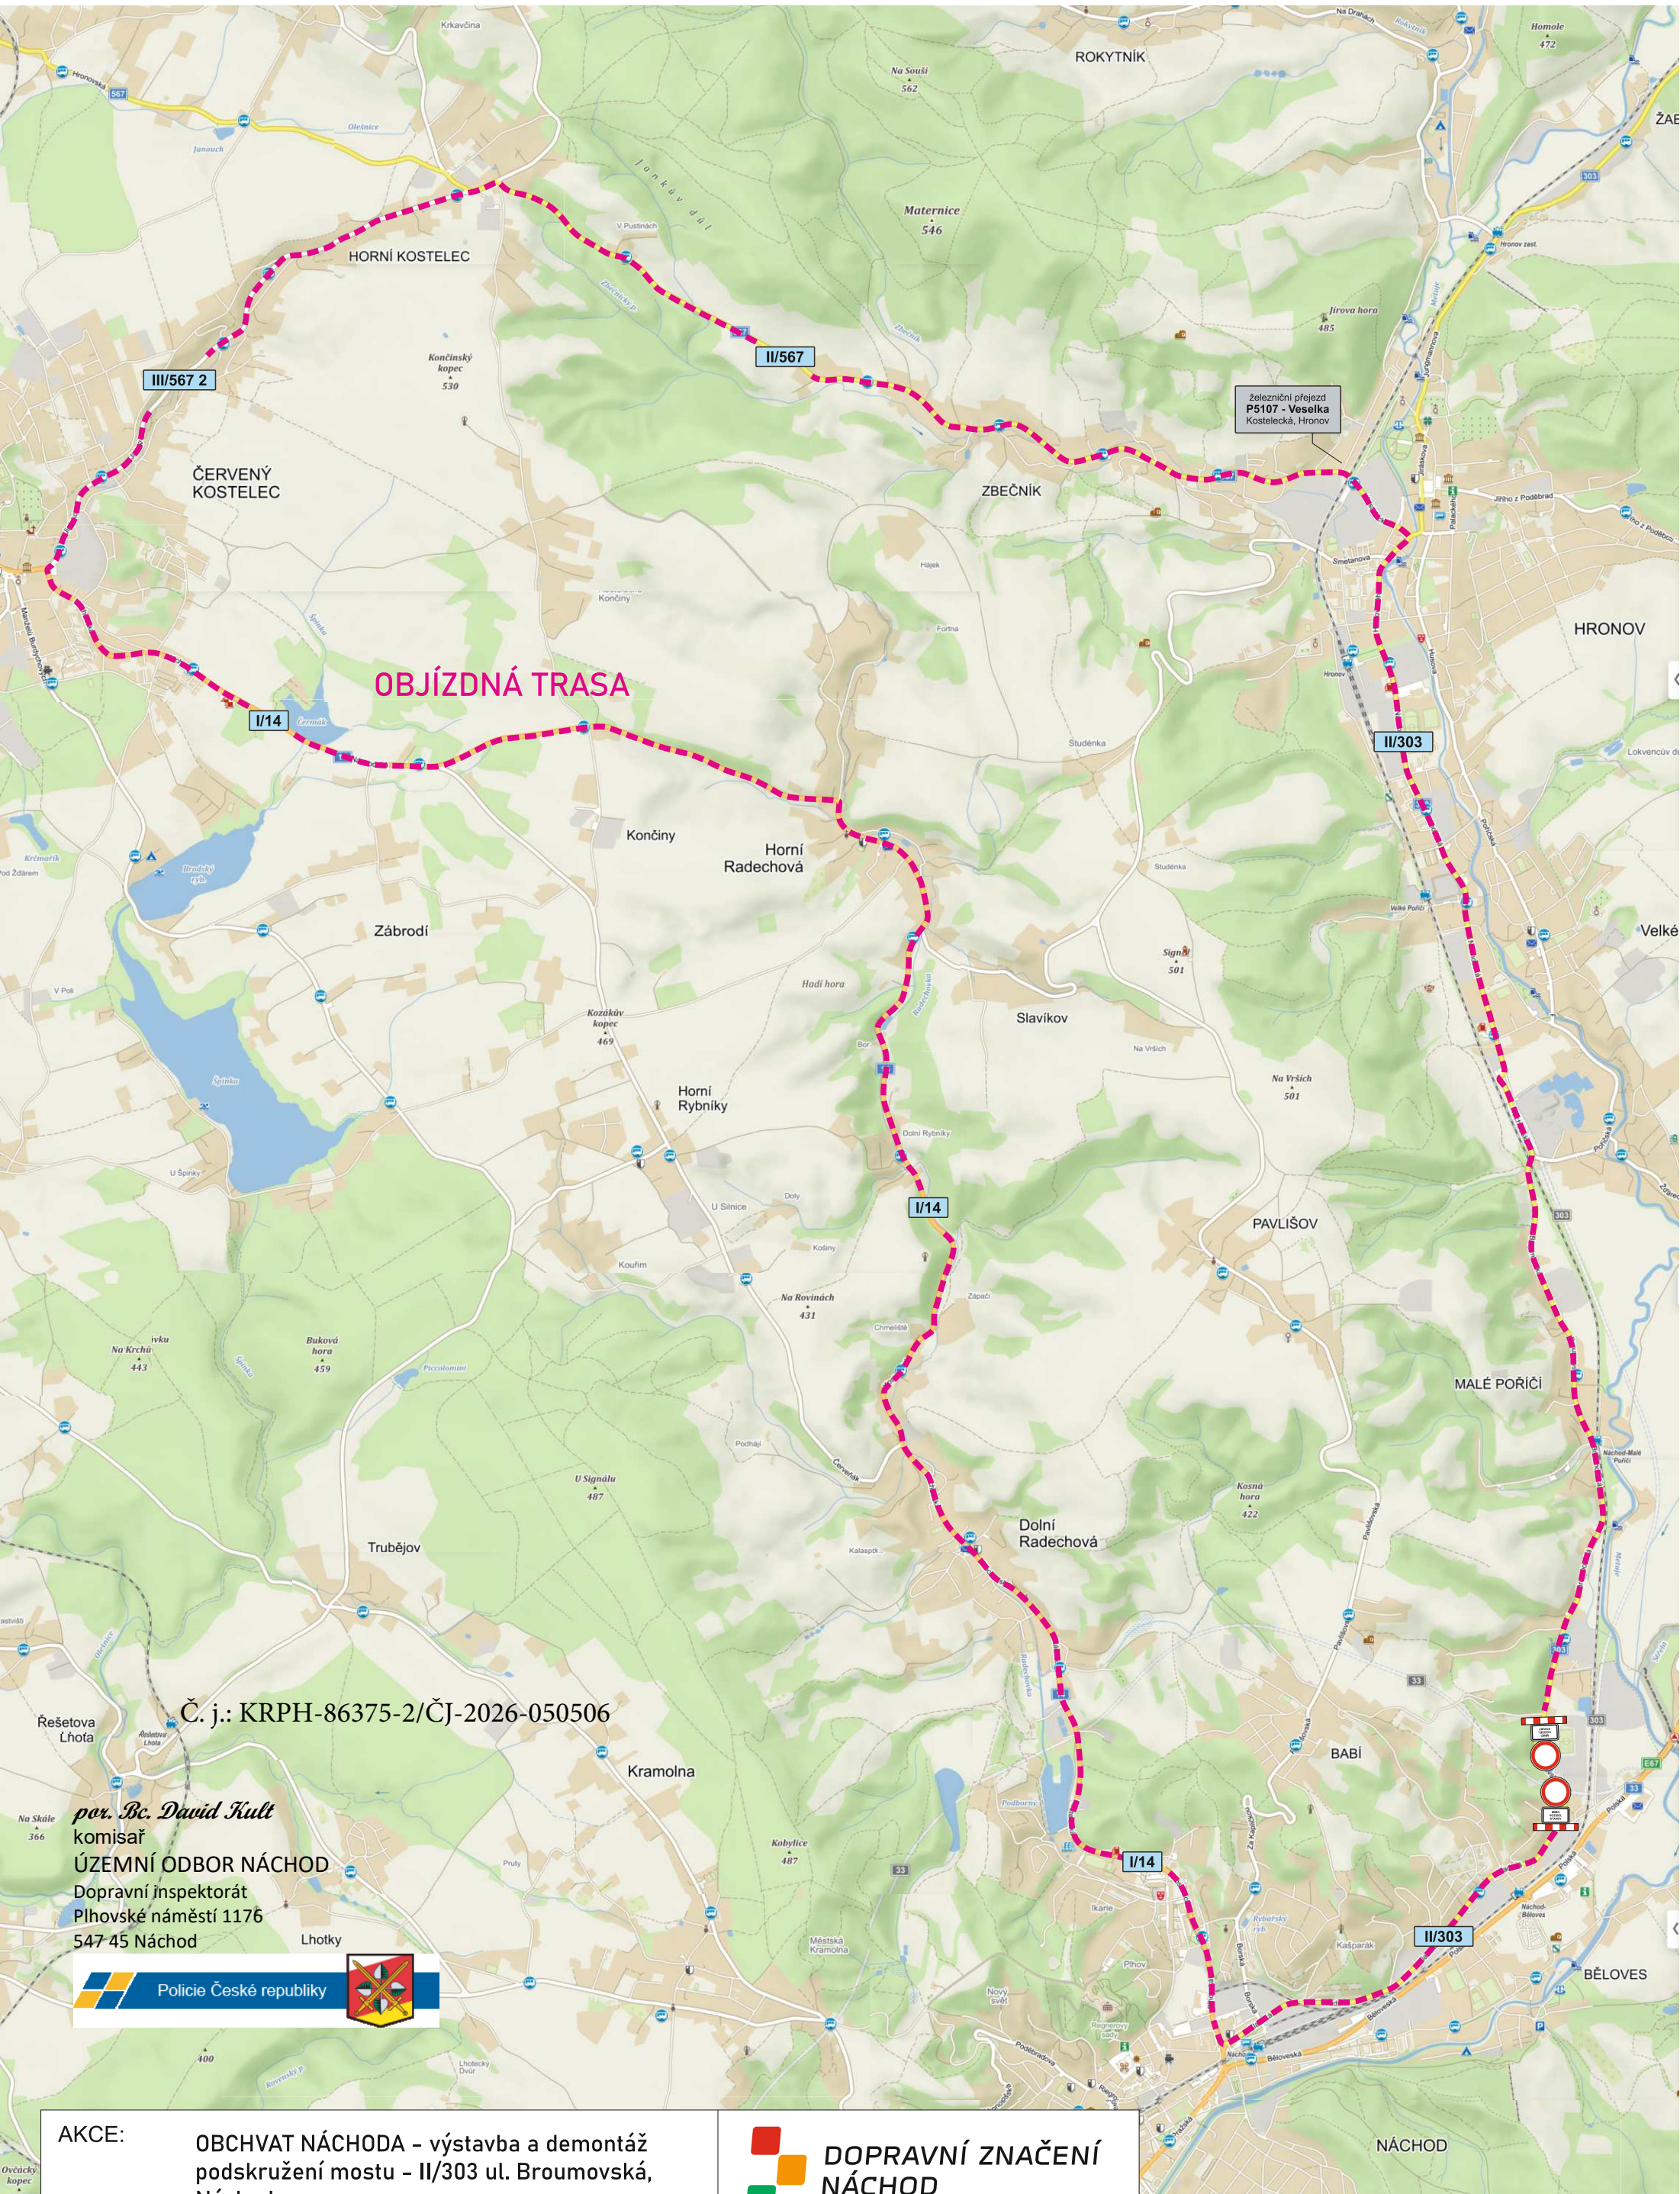


Č. j.: KRPH-86375-2/ČJ-2026-050506

por. Bc. David Kult
komisař
ÚZEMNÍ ODBOR NÁCHOD
Dopravní inspektorát
Plhovské náměstí 1176
547 45 Náchod

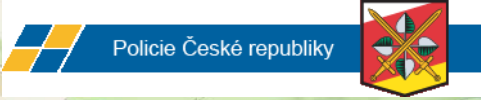

AKCE:	OBCHVAT NÁCHODA - výstavba a demontáž podskružení mostu - II/303 ul. Broumovská, Náchod			 DOPRAVNÍ ZNAČENÍ NÁCHOD	
INVESTOR:				DATUM:	08/2026
OBSAH:	NÁVRH DIO STAVBY			STUPEŇ:	
ZHOTOVITEL:	Eurovia CZ a.s.				

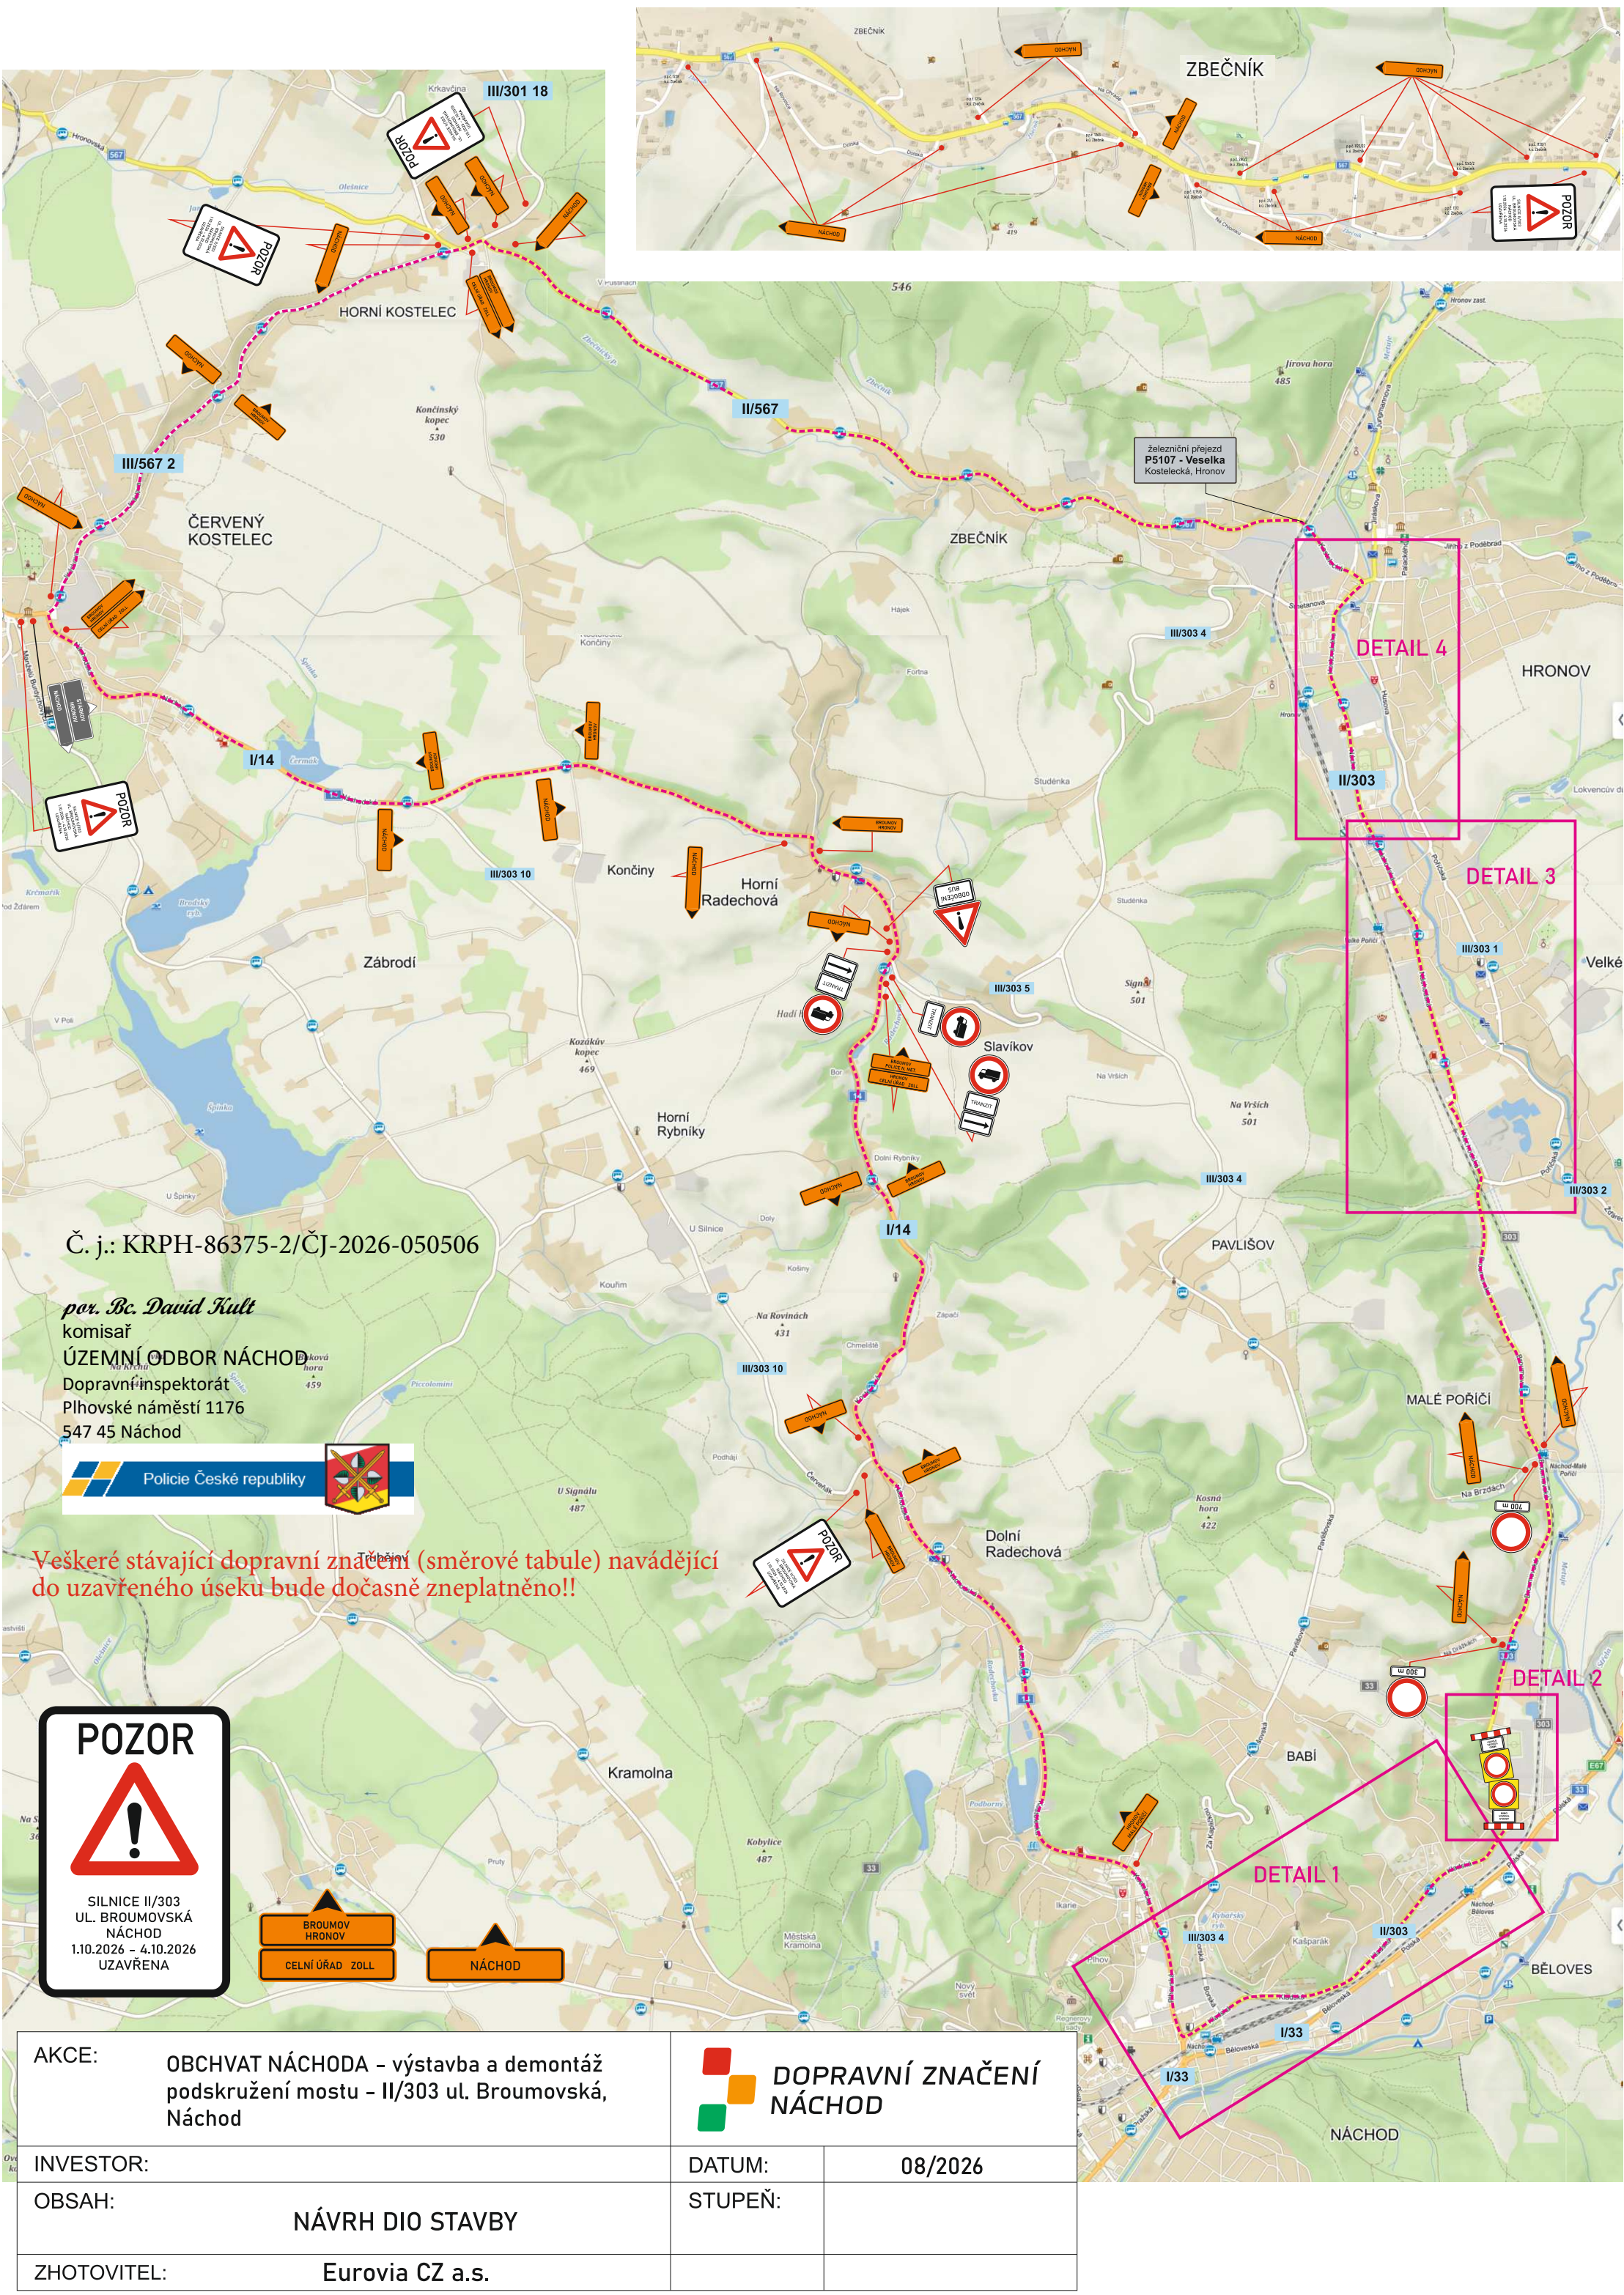


AKCE: OBCHVAT NÁCHODA - výstavba a demontáž podskružení mostu - II/303 ul. Broumovská, Náchod

INVESTOR: NÁVRH DIO STAVBY

ZHOTOVITEL: Eurovia CZ a.s.


DATUM: 08/2026

STUPEŇ:

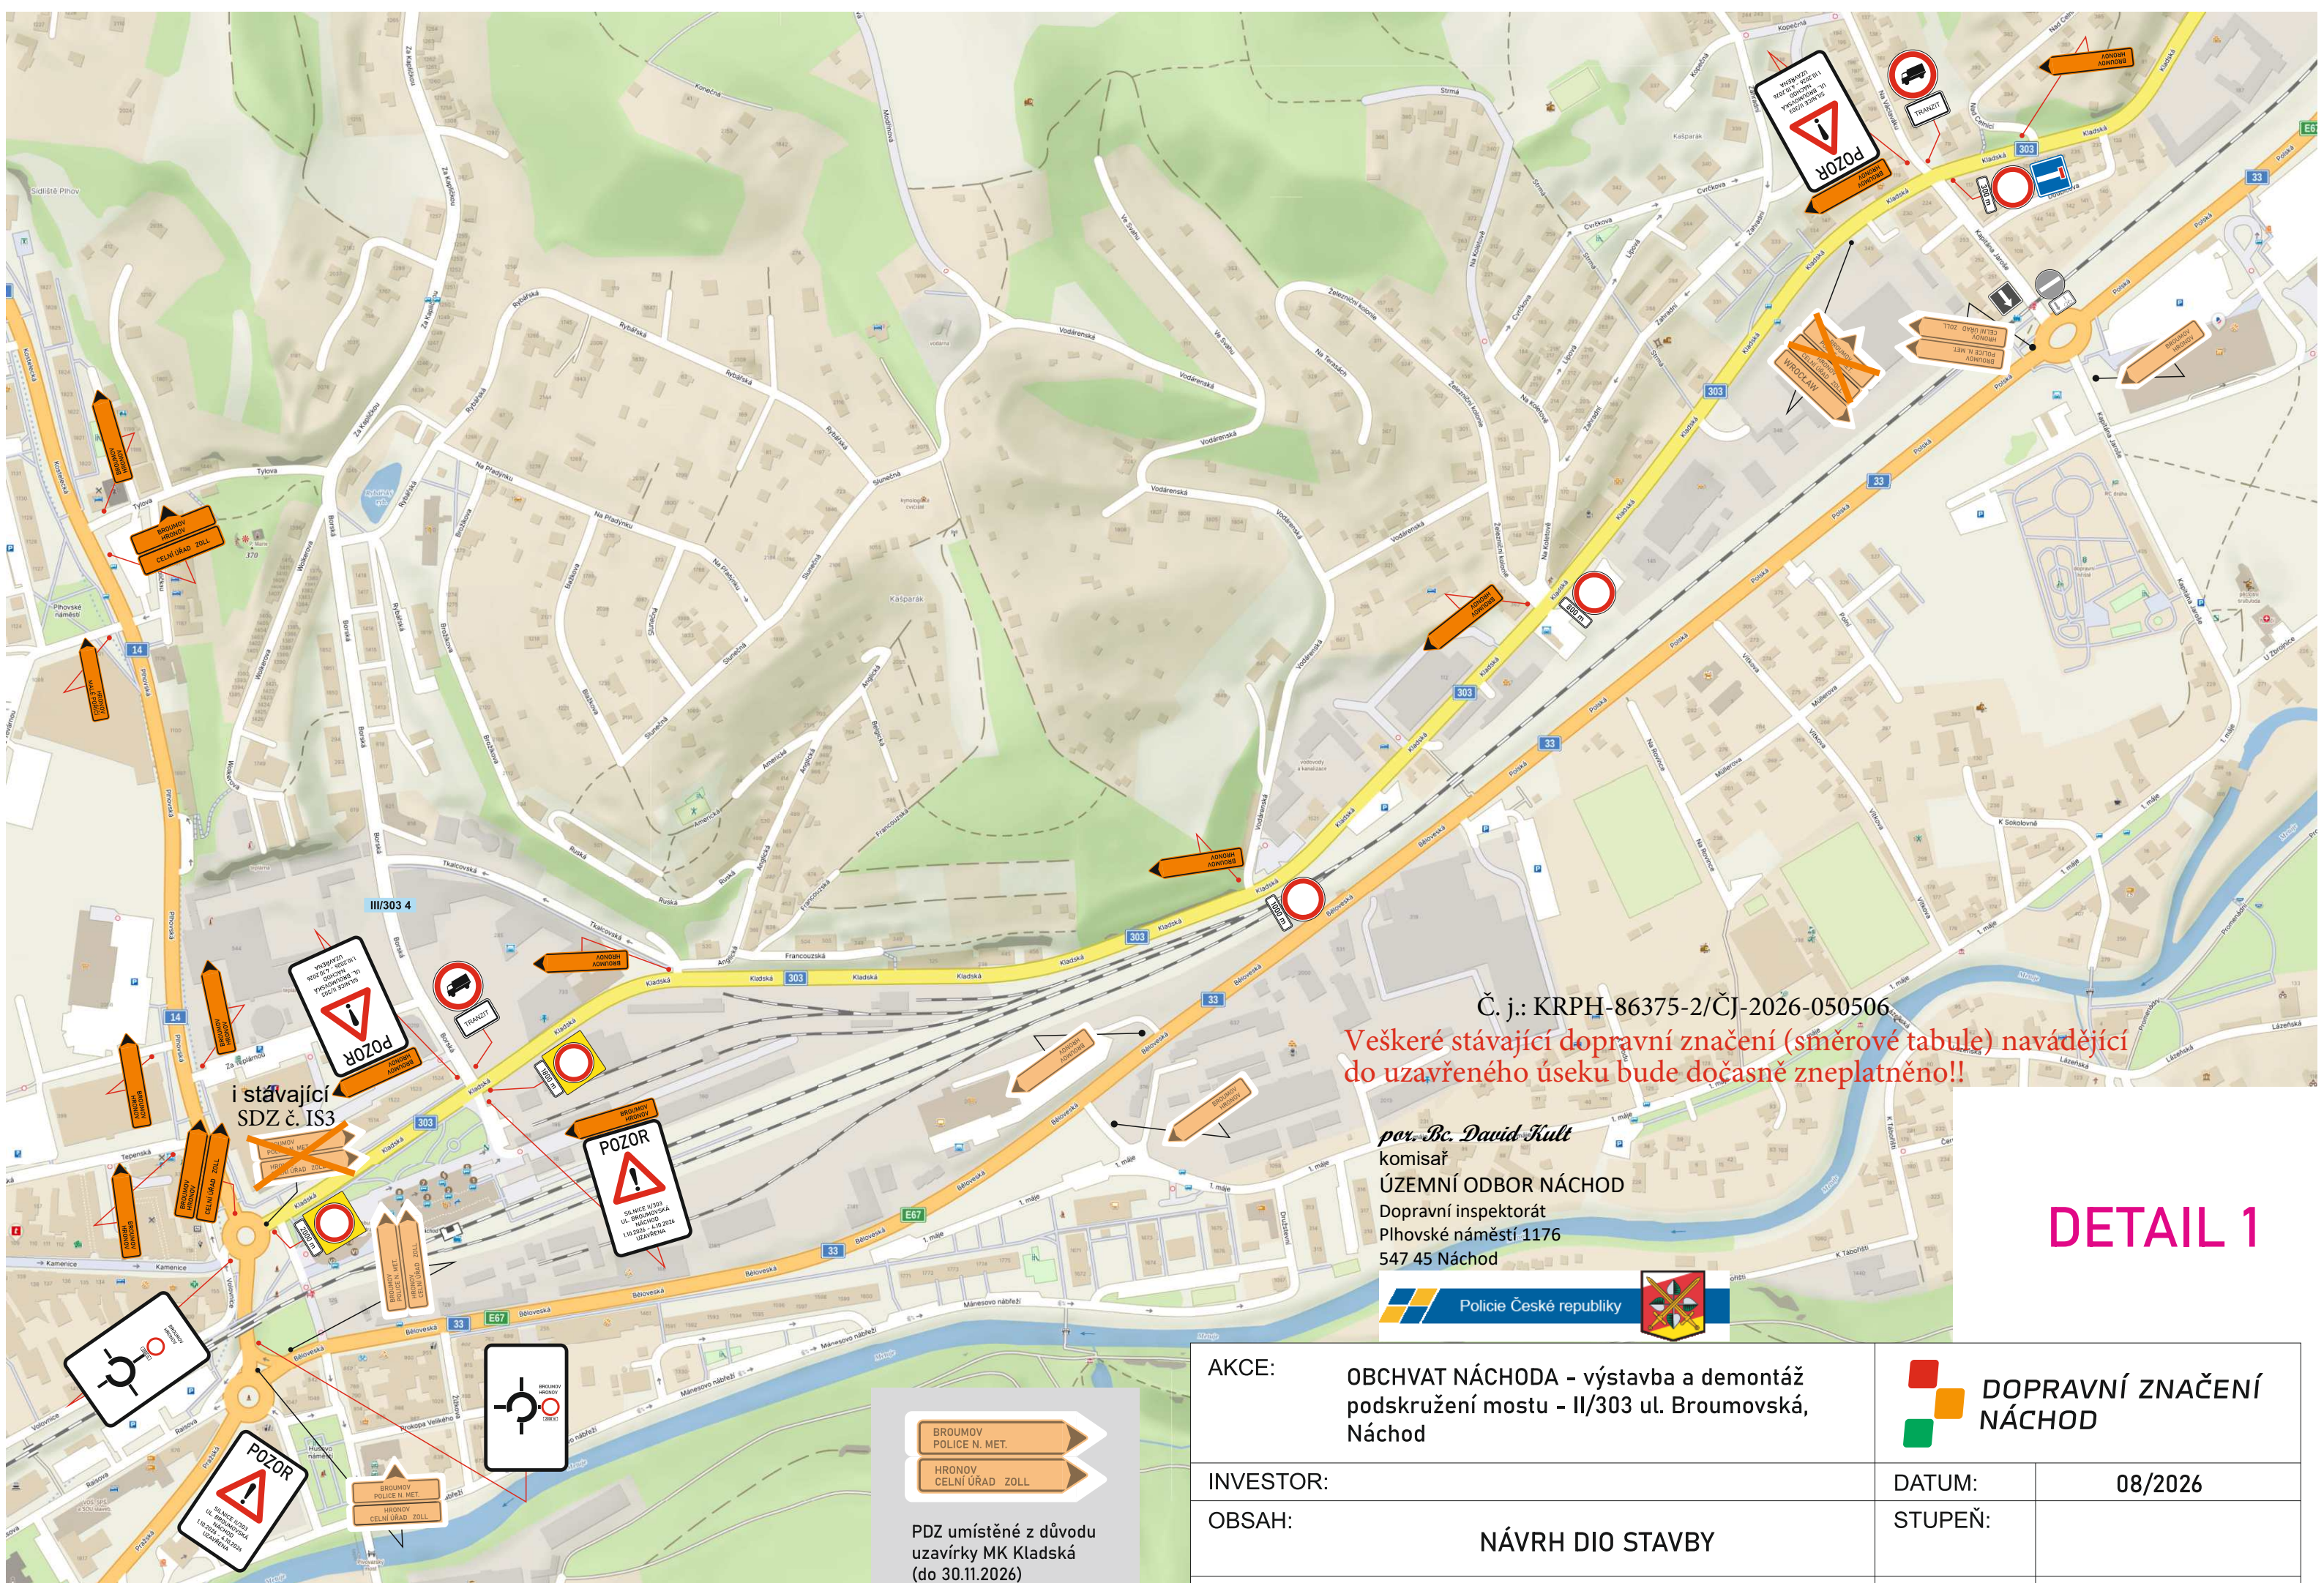

Č. j.: KRPB-86375-2/ČJ-2026-050506
Veškeré stávající dopravní značení (směrové tabule) navádějící
do uzavřeného úseku bude dočasně zneplatněno!!

per. Bc. David Kult
komisař
ÚZEMNÍ ODBOR NÁCHOD
Dopravní inspektorát
Plhovské náměstí 1176
547 45 Náchod

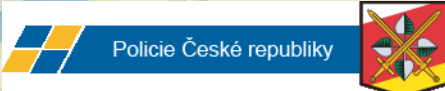

DETAIL 1

AKCE:	OBCHVAT NÁCHODA - výstavba a demontáž podskružení mostu - II/303 ul. Broumovská, Náchod			 DOPRAVNÍ ZNAČENÍ NÁCHOD	
INVESTOR:	OBSAH:			DATUM:	08/2026
OBSAH:	NÁVRH DIO STAVBY			STUPEŇ:	
ZHOTOVITEL:	Eurovia CZ a.s.				



por. Bc. David Fučík
komisař
ÚZEMNÍ ODBOR NÁCHOD
Dopravní inspektorát
Plhovské náměstí 1176
547 45 Náchod



Č. j.: KRPH-86375-2/ČJ-2026-050506

AKCE:	OBCHVAT NÁCHODA - výstavba a demontáž podskružení mostu - II/303 ul. Broumovská, Náchod	DOPRAVNÍ ZNAČENÍ NÁCHOD
INVESTOR:		DATUM: 08/2026
OBSAH:	NÁVRH DIO STAVBY	STUPEŇ:
ZHOTOVITEL:	Eurovia CZ a.s.	

DETAIL 2



AKCE:	OBCHVAT NÁCHODA - výstavba a demontáž podskružení mostu - II/303 ul. Broumovská, Náchod		
INVESTOR:	Eurovia CZ a.s.		
OBSAH:	NÁVRH DIO STAVBY		
ZHOTOVITEL:	Eurovia CZ a.s.		
DATUM:	08/2026		
STUPEŇ:			


Č. j.: KRPB-86375-2/ČJ-2026-050506

per. Bc. David Kůtl
komisař
ÚZEMNÍ ODBOR NÁCHOD
Dopravní inspektorát
Plhovské náměstí 1176
547 45 Náchod



Police České republiky

DETAIL 3

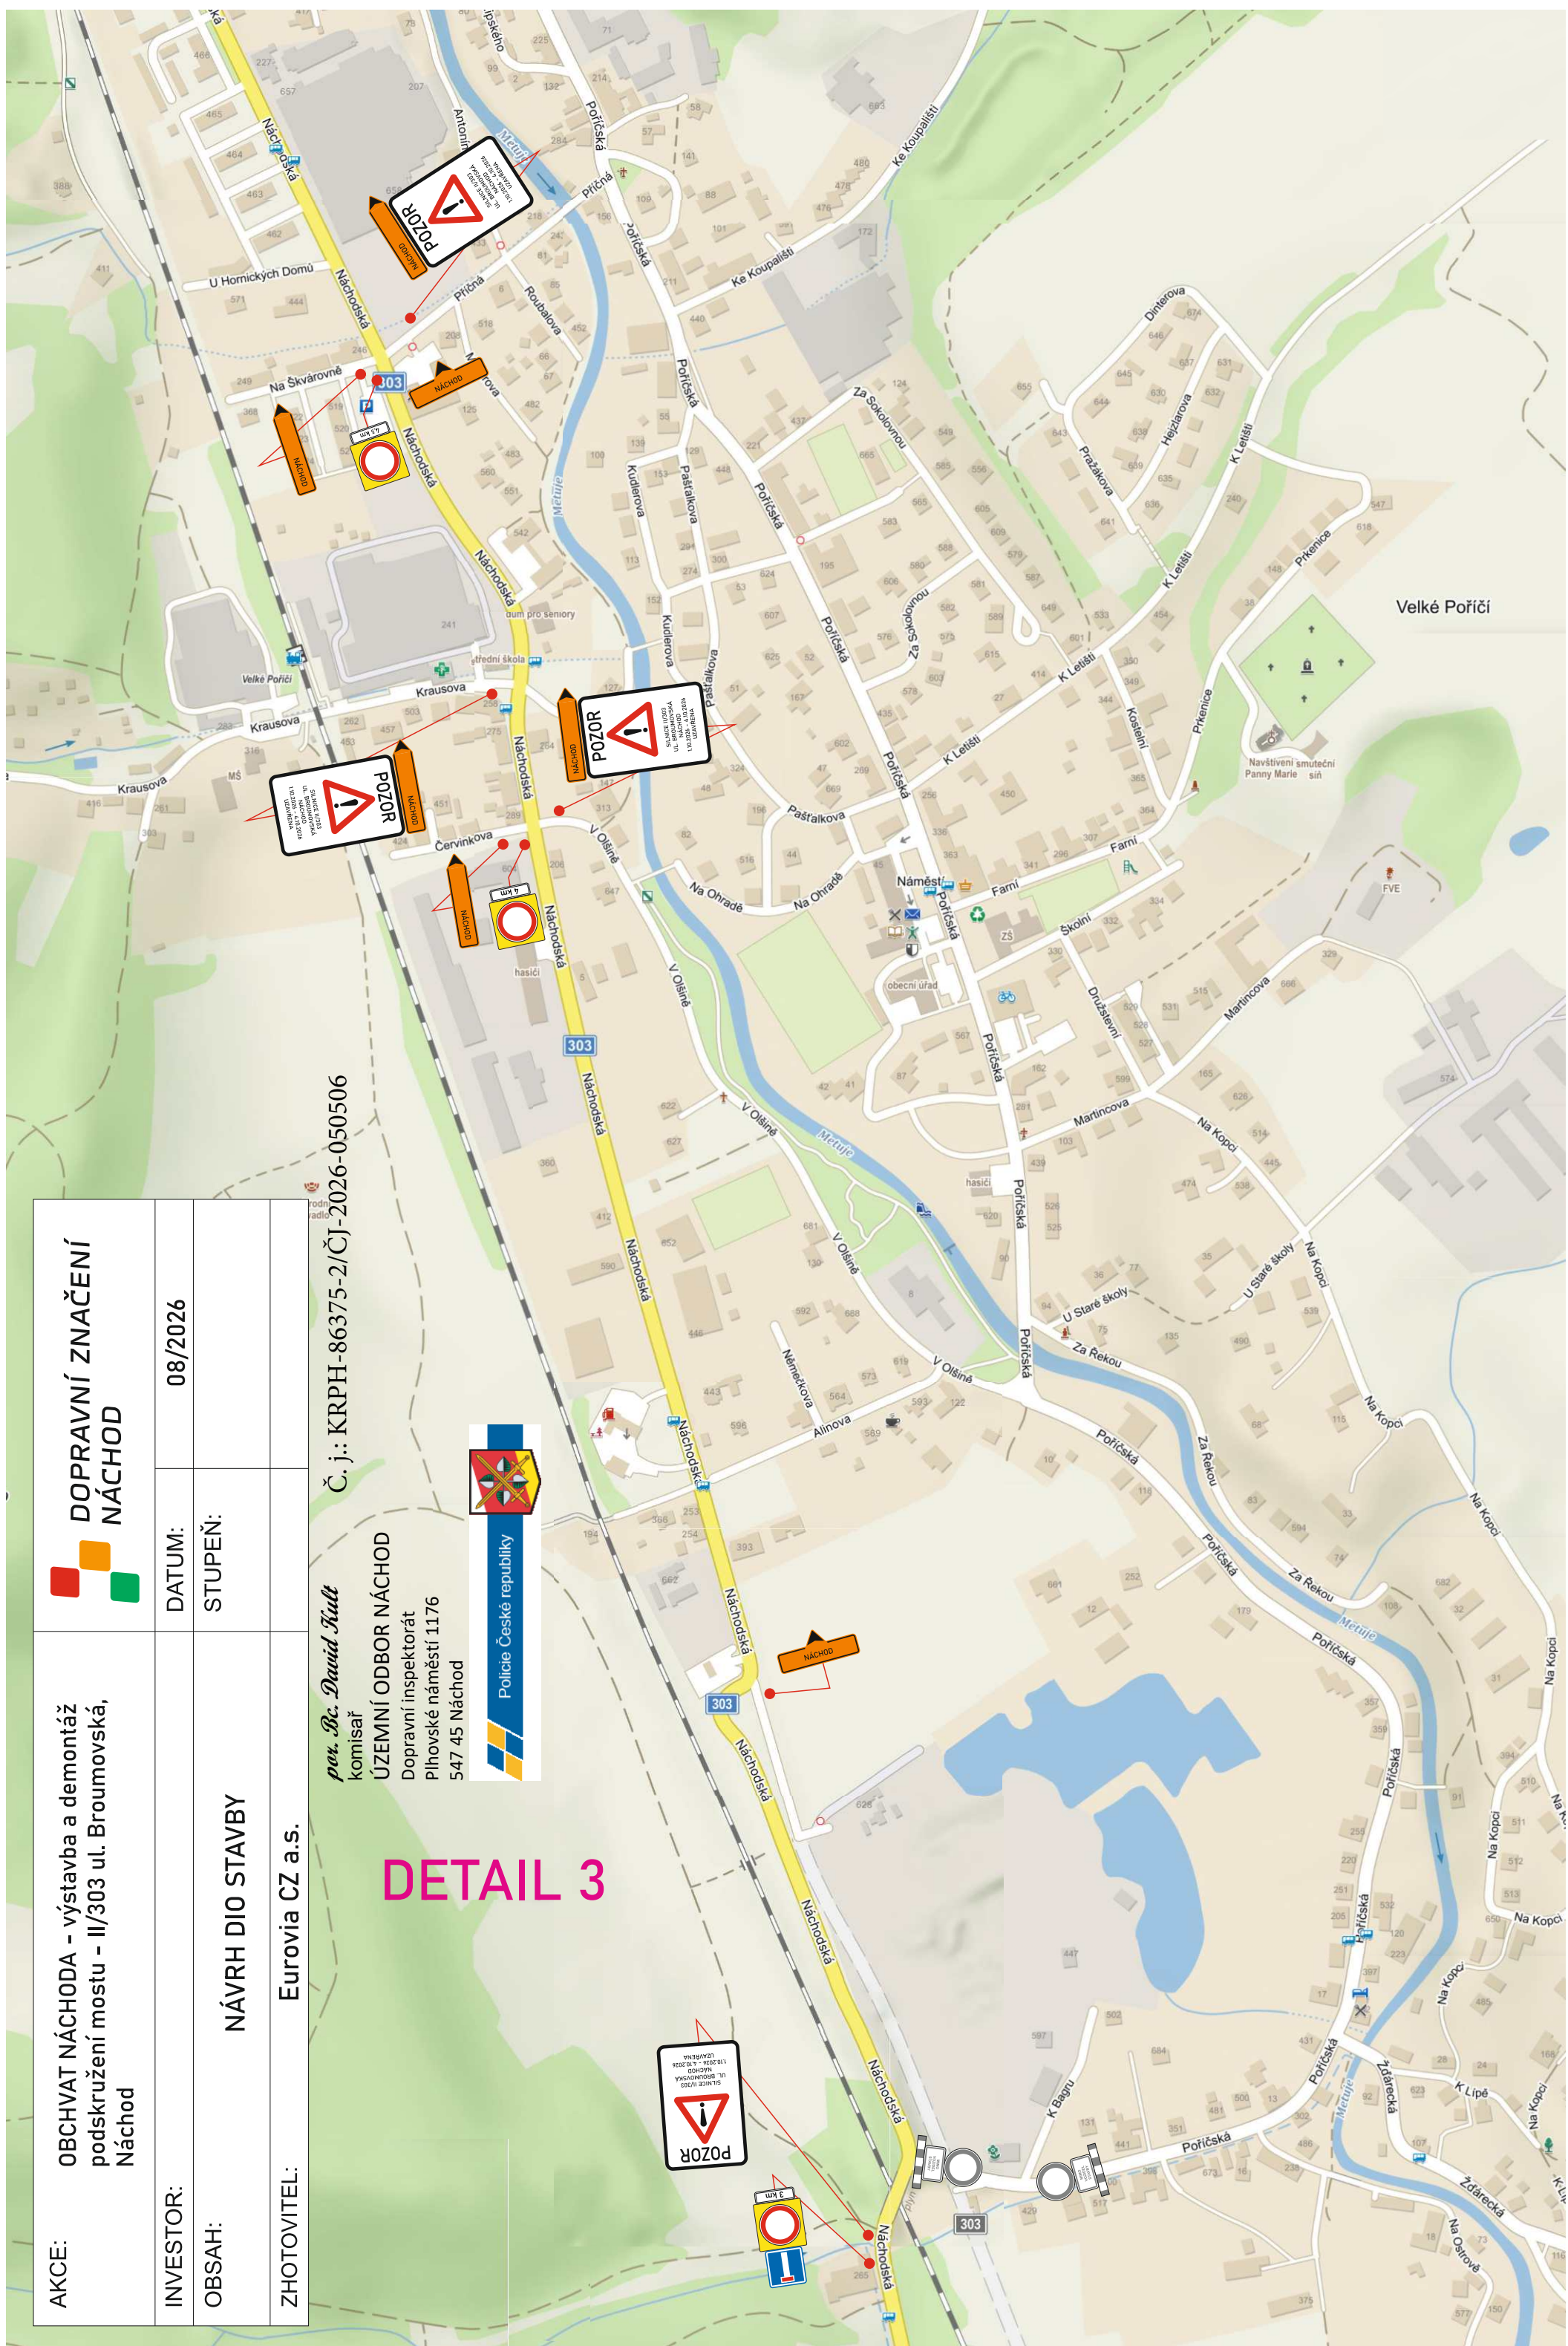

AKCE:	OBCHVAT NÁCHODA - výstavba a demontáž podskružení mostu - II/303 ul. Broumovská, Náchod		
INVESTOR:	Eurovia CZ a.s.		
OBSAH:	NÁVRH DIO STAVBY	DATUM:	08/2026
ZHOTOVITEL:		STUPEŇ:	

Č. j.: KRPB-86375-2/ČJ-2026-050506
Všechny stávající dopravní značení (směrové tabule) navádějící do uzavřeného úseku bude dočasně zneplatněno!!

prof. Bc. David Křt
komisař
ÚZEMNÍ ODBOR NÁCHOD
Dopravní inspektorát
Plhorské náměstí 1176
547 45 Náchod



Police České republiky

DETAIL 4

