



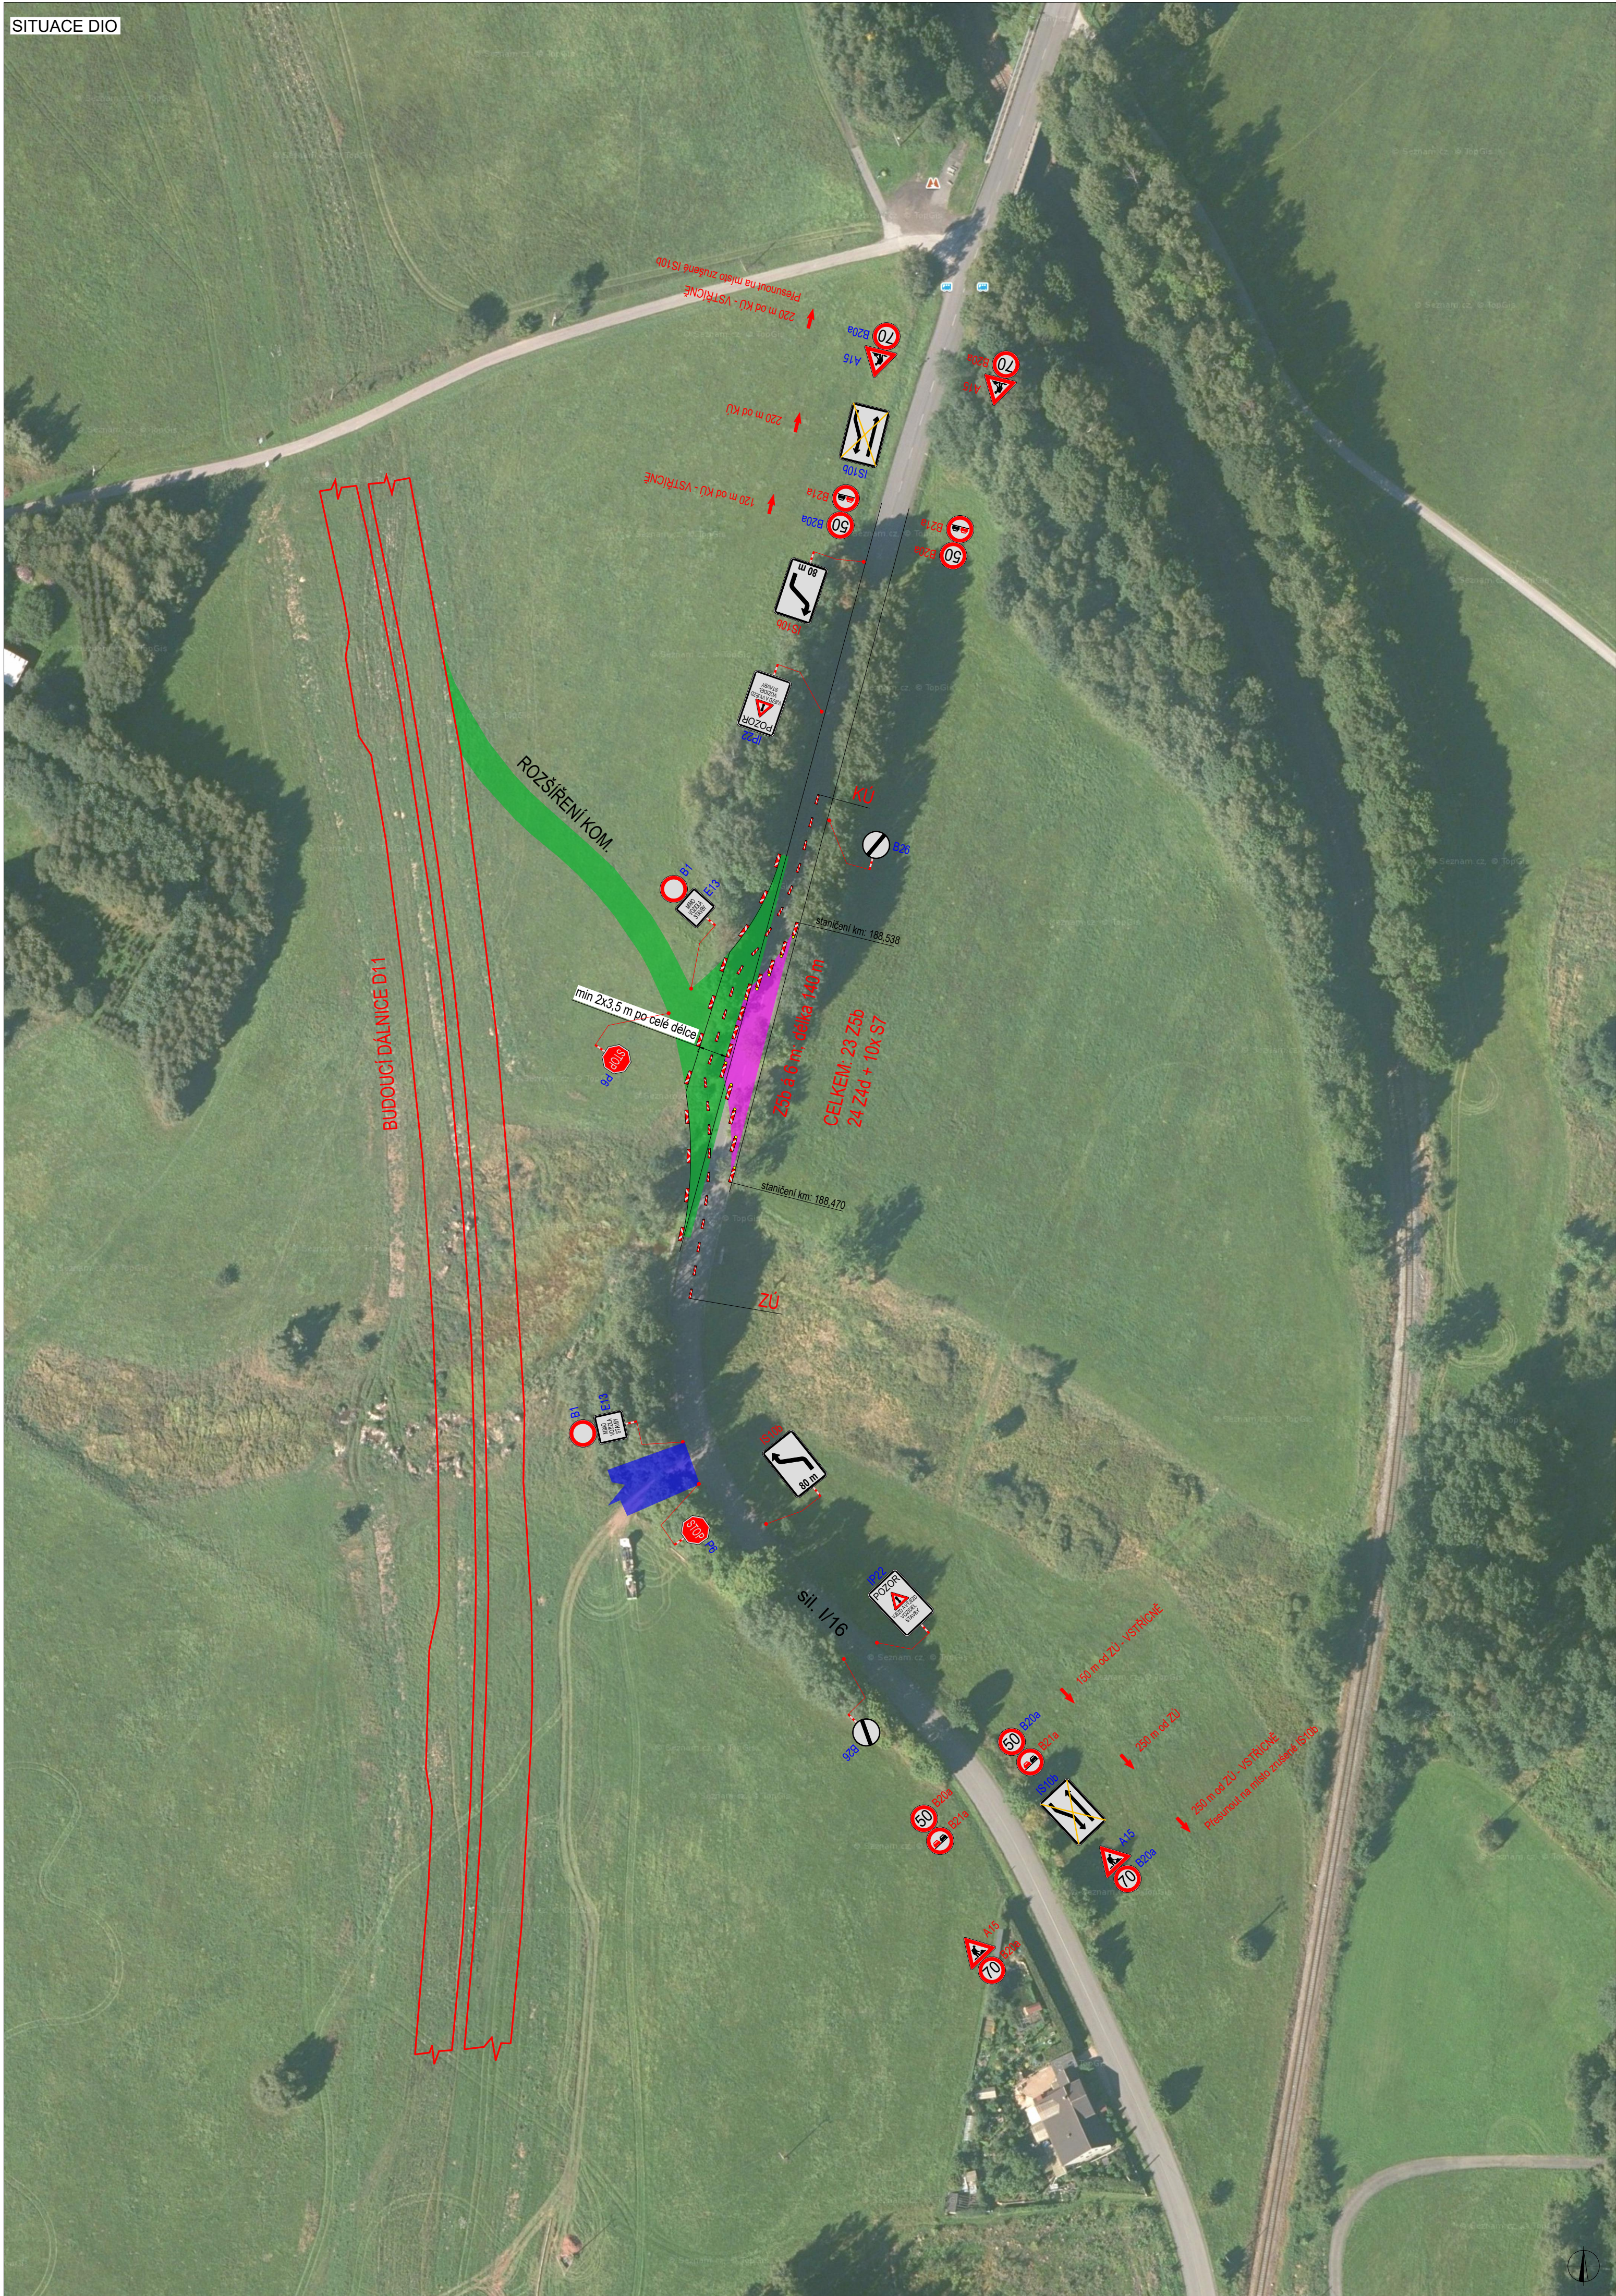

PLATNOST DOKUMENTACE		
V dne	V dne	V dne

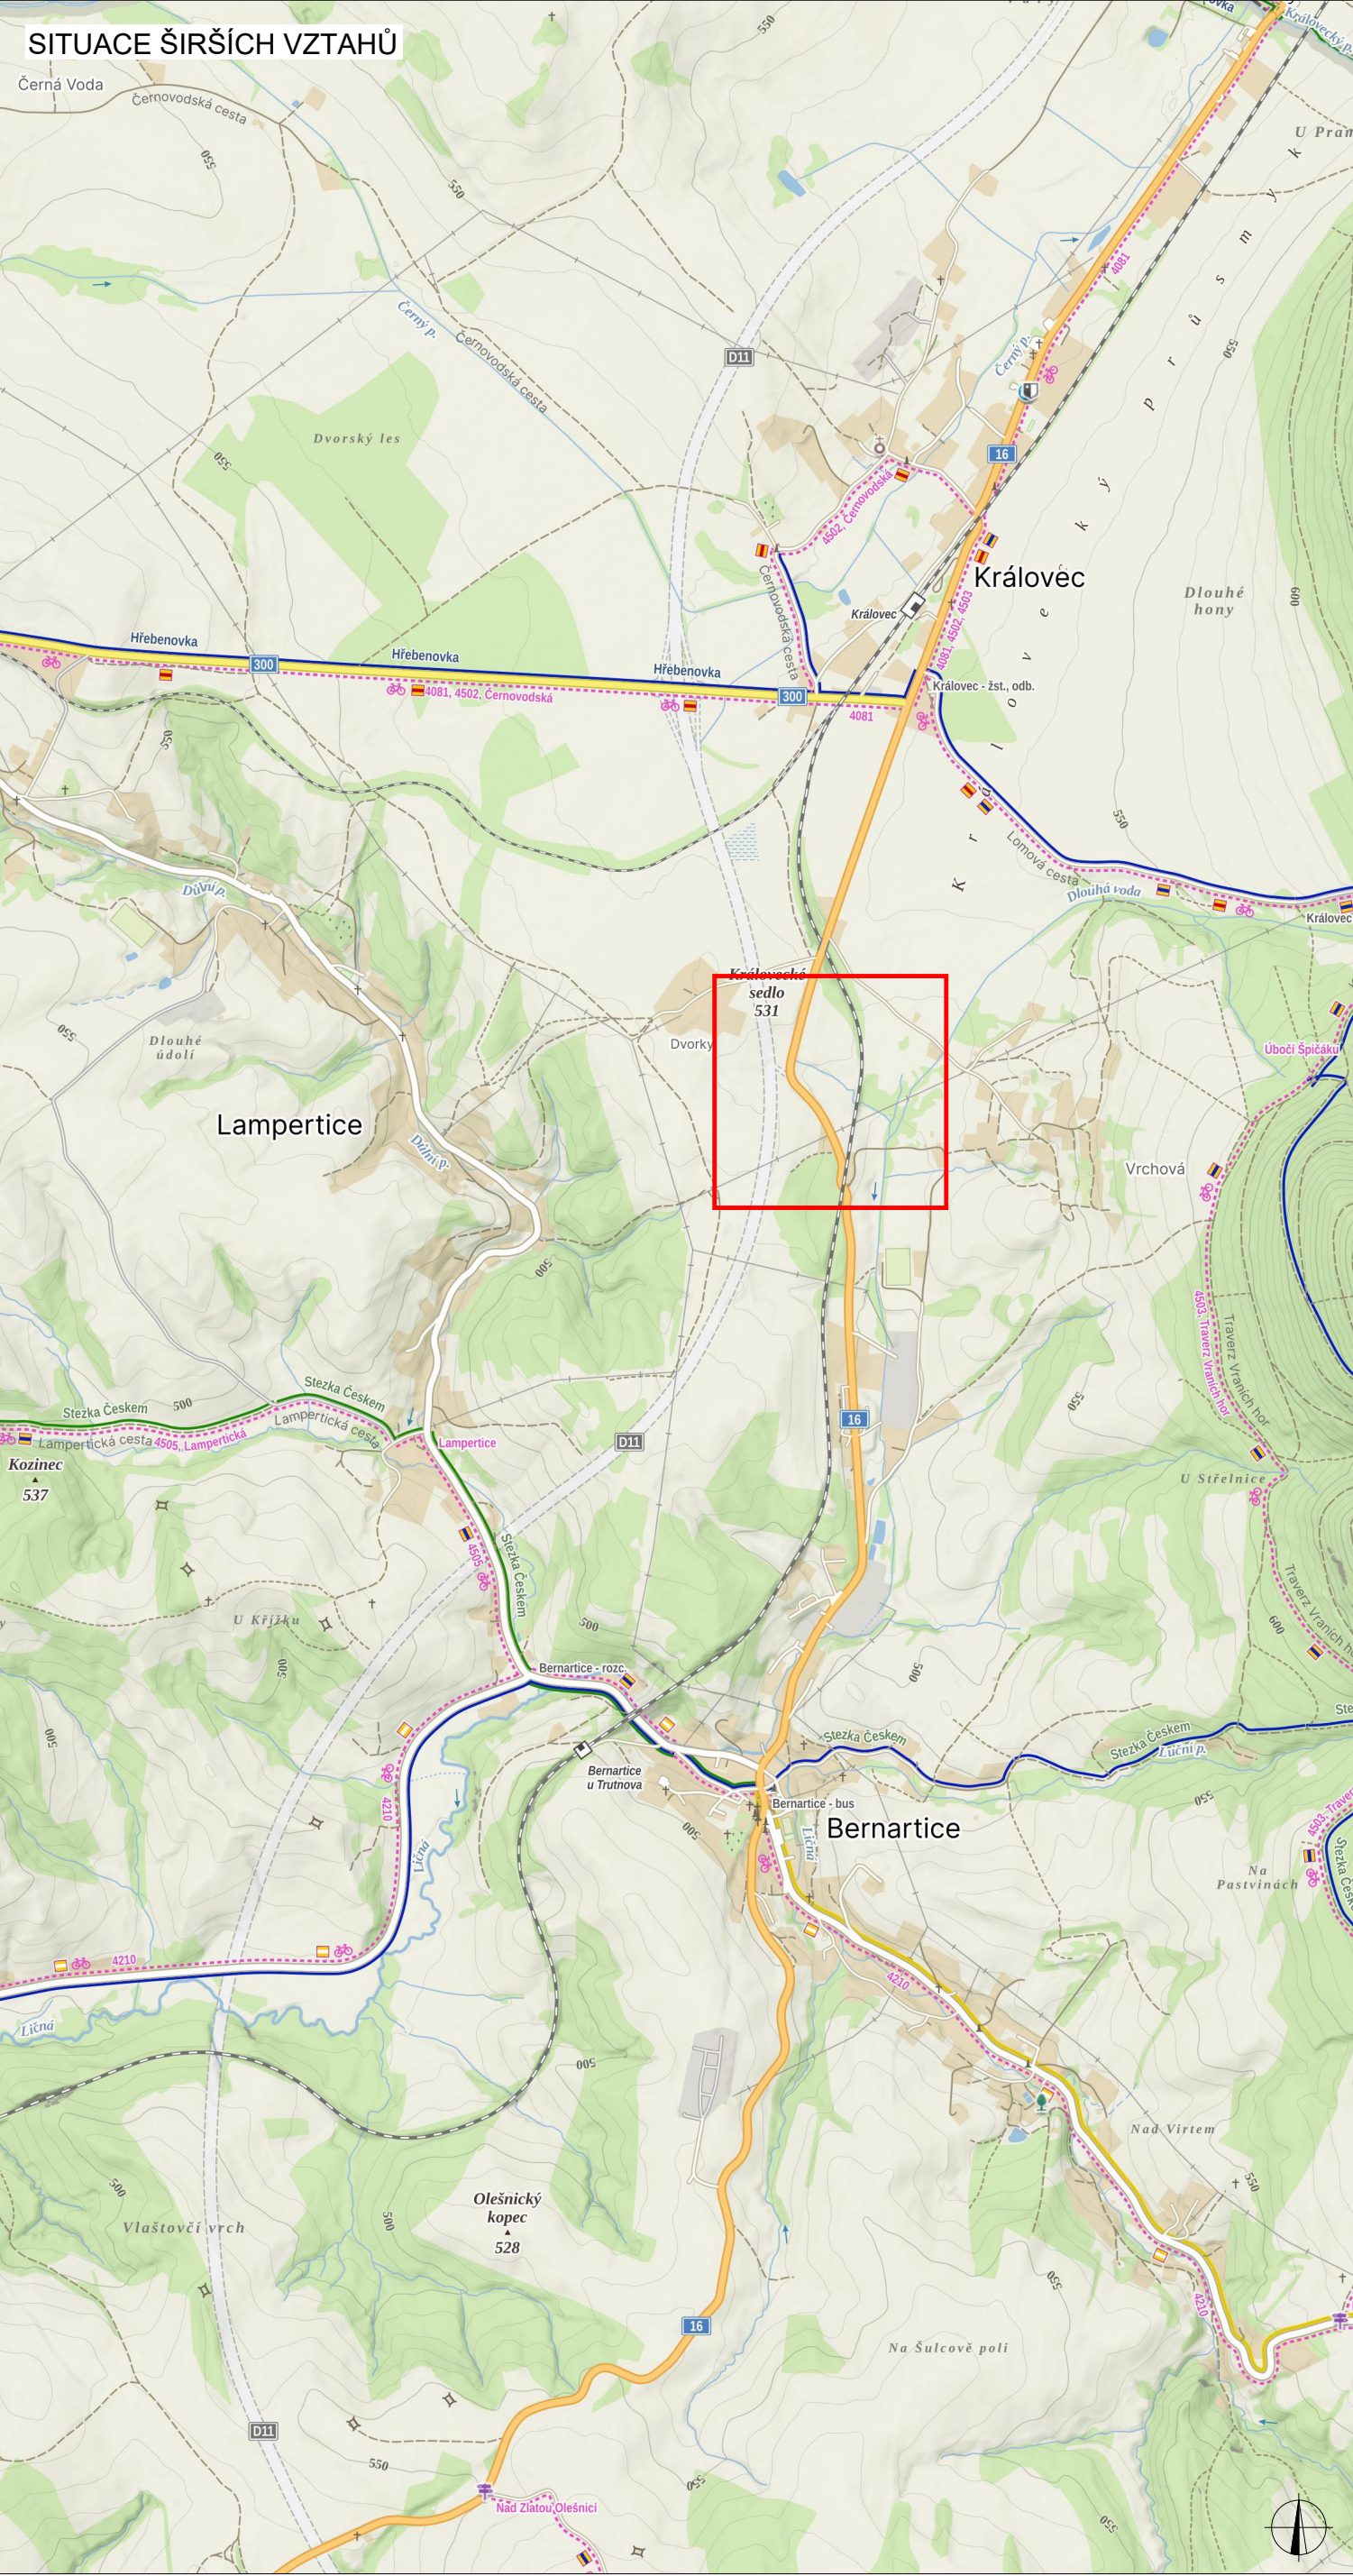

LEGENDA			
	TRVALÉ SVISLÉ DOPRAVNÍ ZNAČENÍ		ROZŠÍŘENÍ STAV. KOMUNIKACE
	DOČASNÉ ZNEPLATNĚNÉ TRVALÉ DOPRAVNÍ ZNAČENÍ		PRACOVNÍ MÍSTO - BUDOUCÍ OSTRŮVEK
	NAVŘZENÉ PŘECHODNÉ DOPRAVNÍ ZNAČENÍ		STÁVAJÍCÍ VVS
	STÁVAJÍCÍ PŘECHODNÉ DOPRAVNÍ ZNAČENÍ		
INSTALACE PŘECHODNÉHO DOPRAVNÍHO ZNAČENÍ BUDE PROVEDENO DLE PRAVIDEL TP 65 A TP 66 A TP 133 - SCHÉMA C/9			

ZODPOVĚDNÝ PROJEKTANT:	Richard Peška		  GEFAB CS spol. s r.o. Švédská 324/5, 620 00 Brno www.gefab.cz
VYPRACOVAL:	Nikolas Mikyska		
KONTROLOVAL:	Richard Peška		
NÁZEV STAVBY:	D1109 - Provizorní napojení v km 151,000 okres Trutnov, Královéhradecký kraj		ČÍSLO ZAKÁZKY:
			DATUM:
			07/2026
			FORMÁT:
			A1
OBSAH:	Situace dopravně-inženýrských opatření		MĚŘÍTKO:
			ÚČEL:
			RDS
			ČÍSLO PŘÍLOHY:
			01
			SOUPRAVA: