
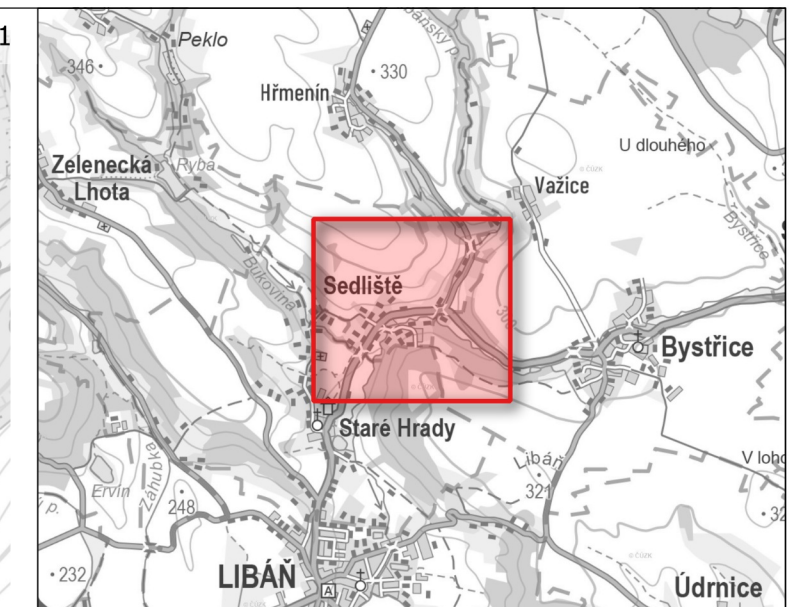


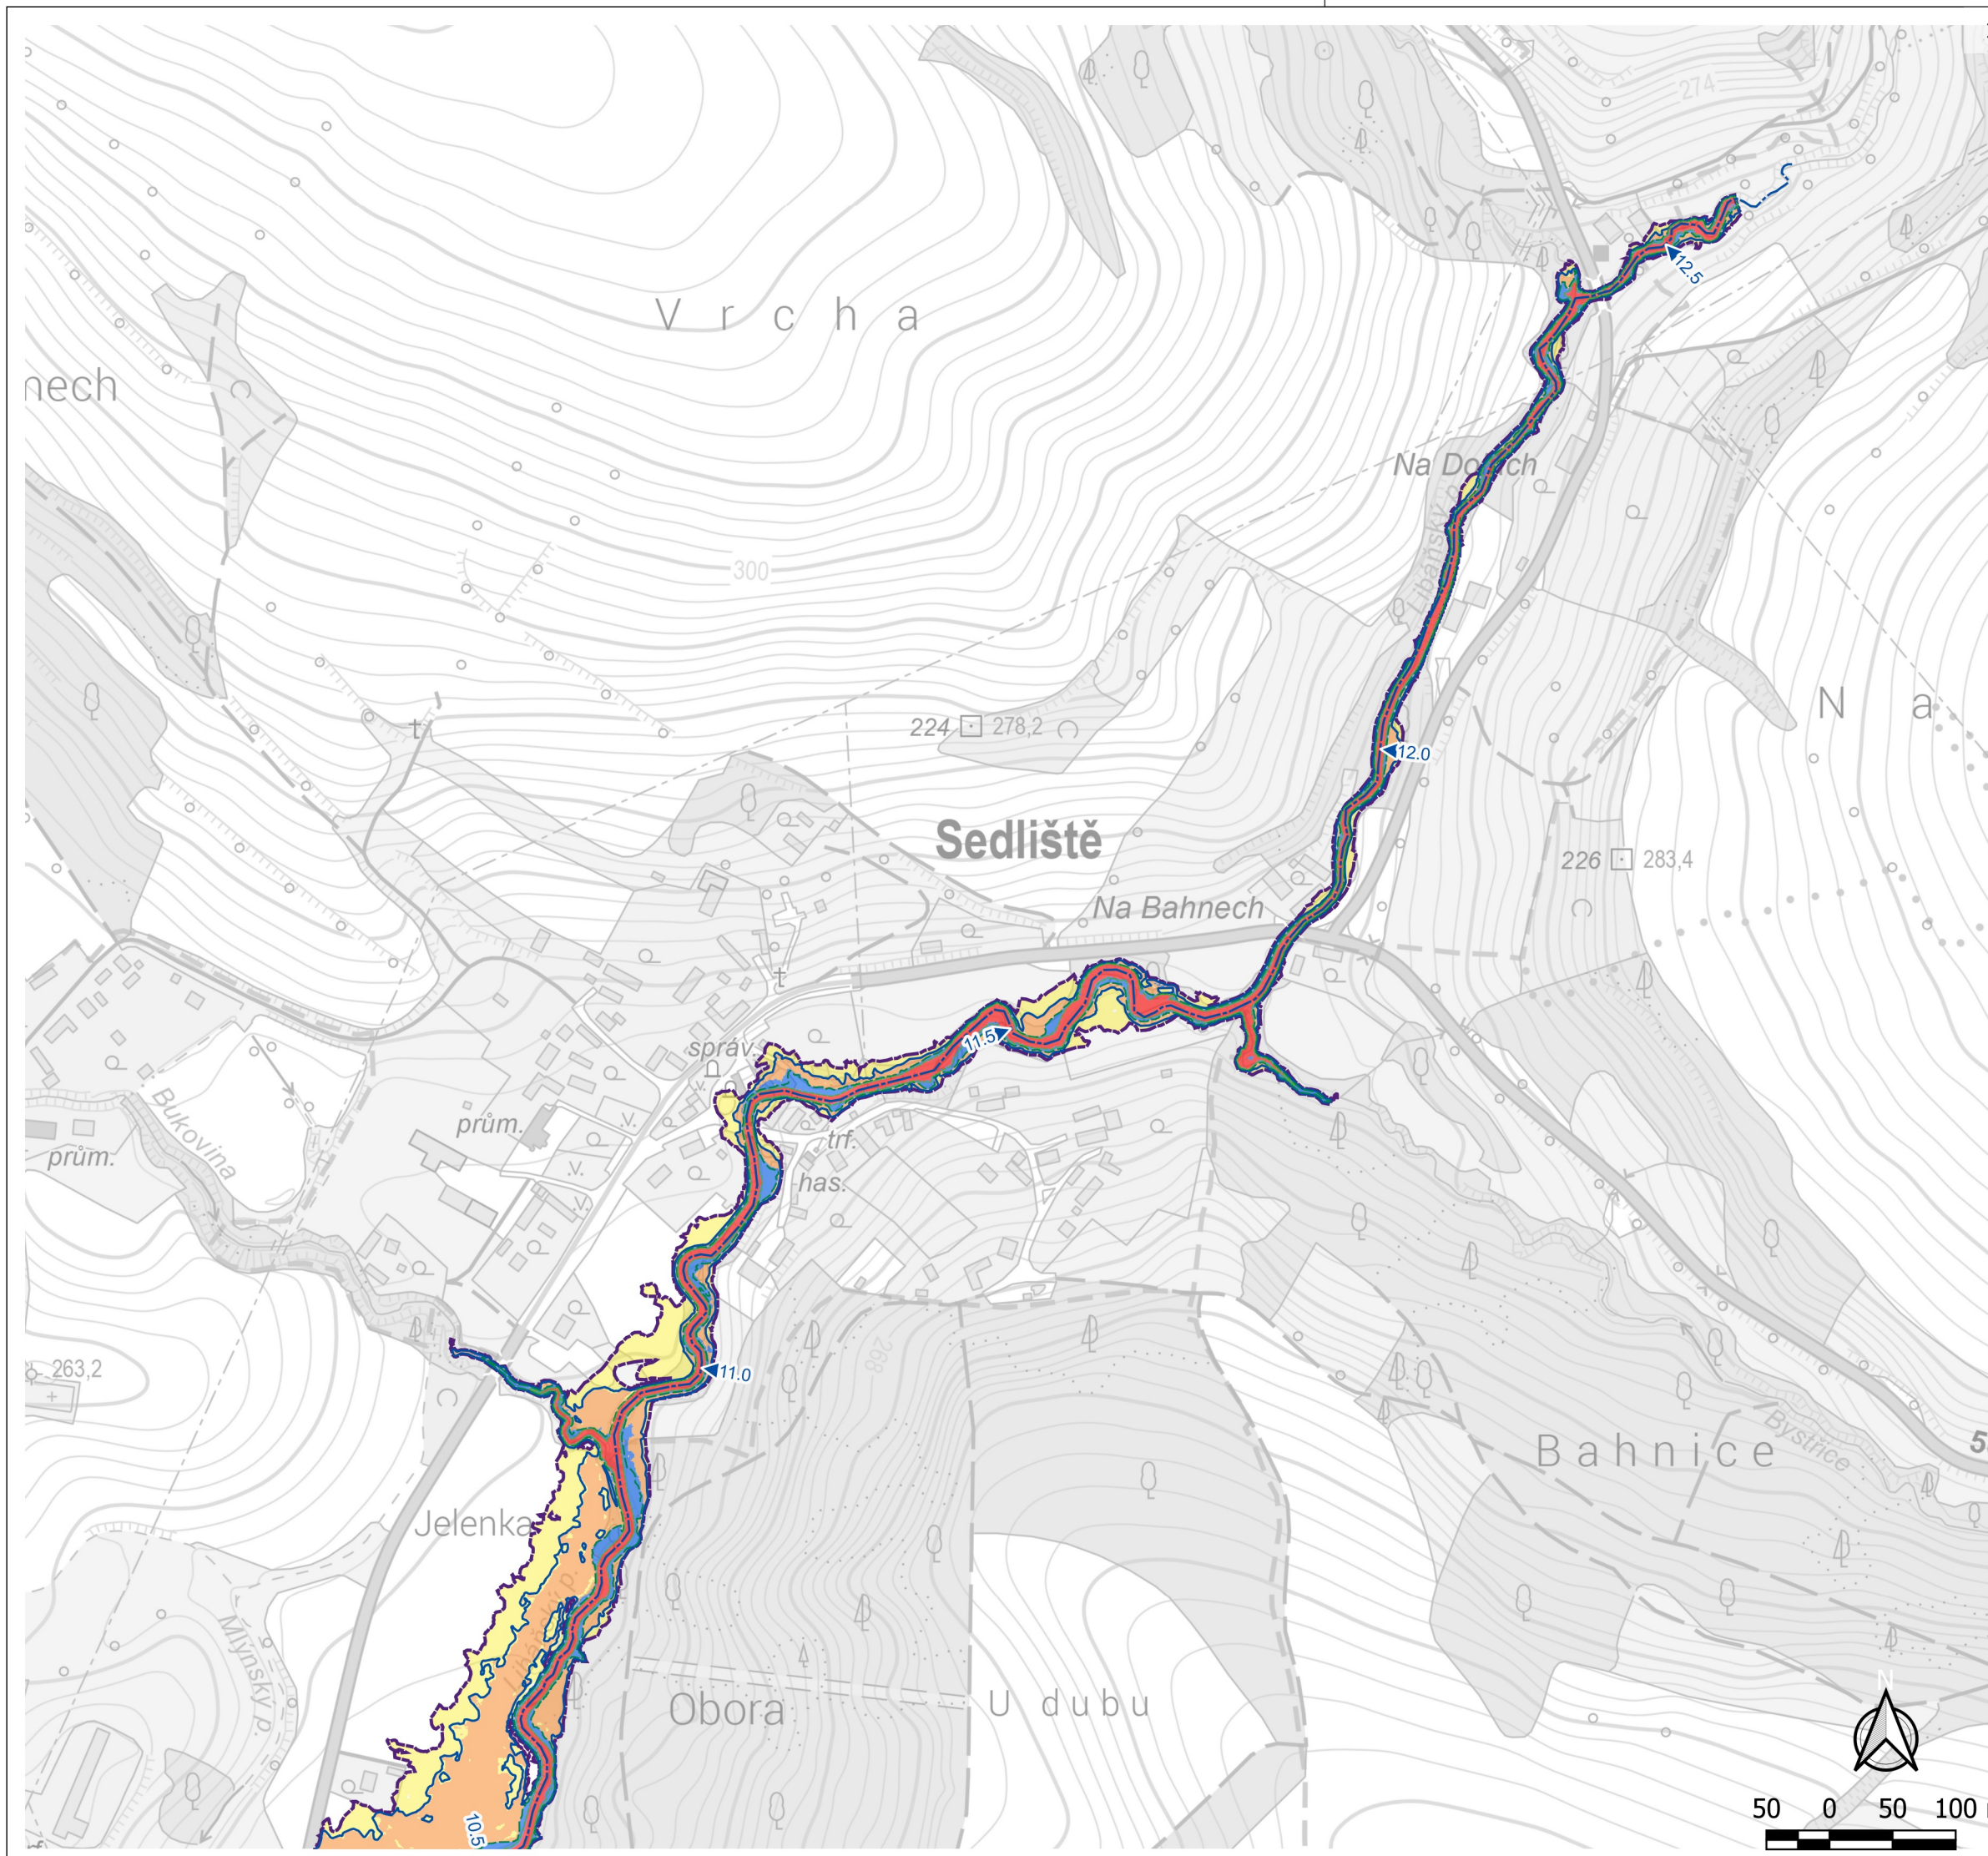

PŘEHLED 1:60 000

LEGENDA

Osa toku

Kilometráž

Rozliv Q5

Rozliv Q20

Rozliv Q100

Rozliv Q500

Povodňové ohrožení



Reziduální

Nízké



Střední

Vysoké

Název projektu	Zpracování podkladů pro stanovení záplavových území a map povodňového ohrožení v územní působnosti státního podniku Povodí Labe II
Tok	Libáňský potok
Scénář	Mapa povodňového ohrožení
Vypracoval	Ing. Jan Höll
Zhotovitel	VODNÍ DÍLA - TBD a.s.
Objednatel	Povodí Labe, státní podnik
Datum	13.02.2026
Počet stran	2x A4
Měřítko	1: 5000

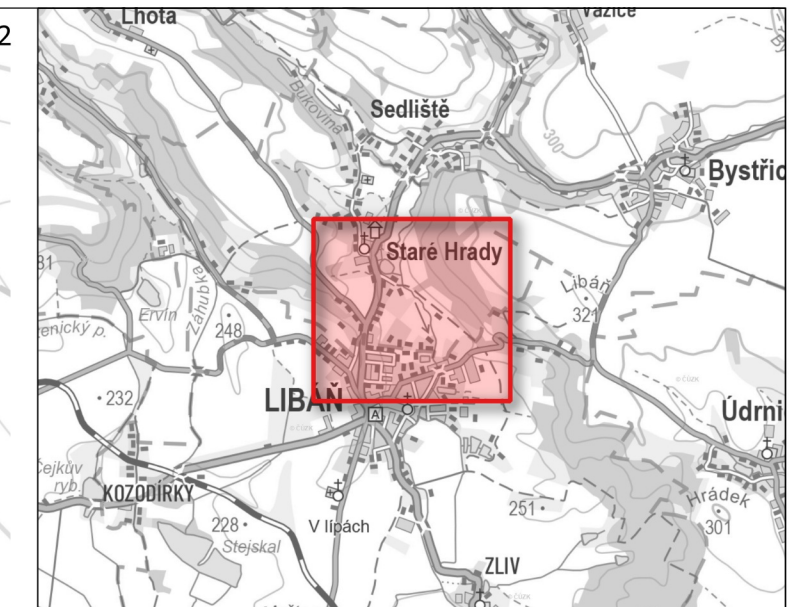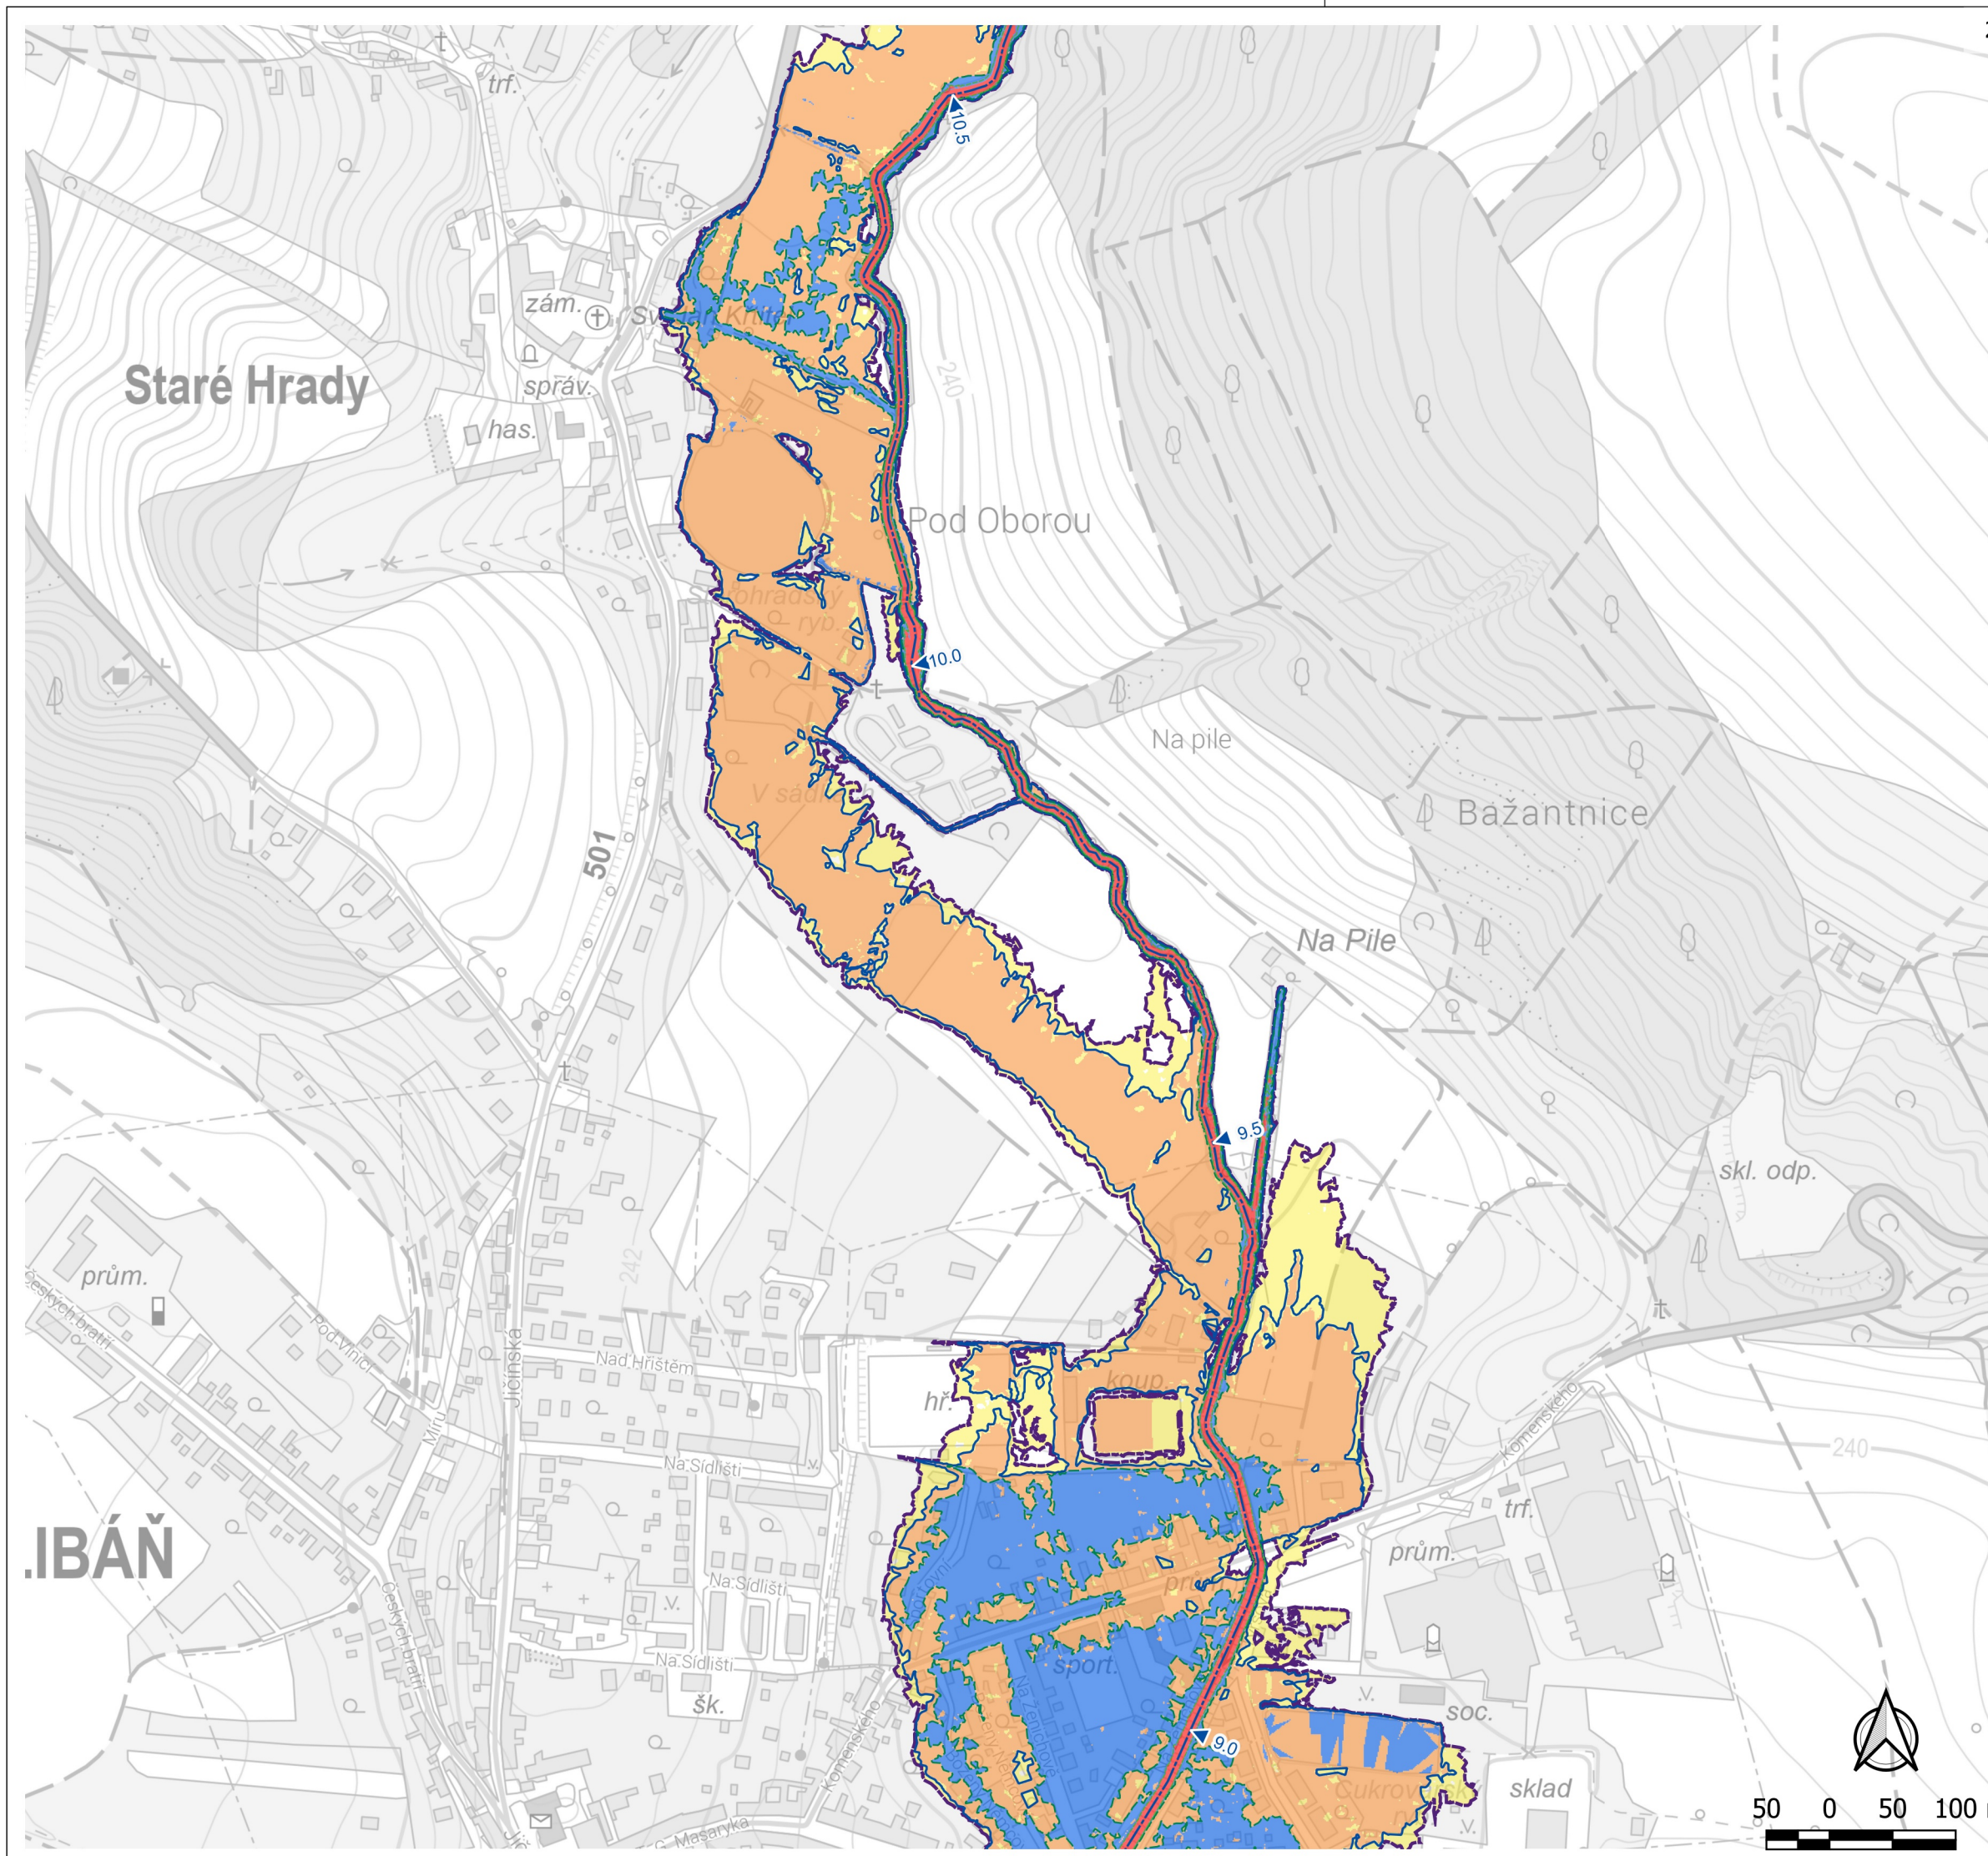

PŘEHLED		1:60 000
LEGENDA		
— Osa toku		
▲ Kilometráž		
□ Rozliv Q5		
□ Rozliv Q20		
□ Rozliv Q100		
□ Rozliv Q500		
Povodňové ohrožení		
■ Reziduální		
■ Nízké		
■ Střední		
■ Vysoké		
VODNÍ DÍLA - TBD		
Název projektu	Zpracování podkladů pro stanovení záplavových území a map povodňového ohrožení v územní působnosti státního podniku Povodí Labe II	
Tok	Libáňský potok	
Scénář	Mapa povodňového ohrožení	
Vypracoval	Ing. Jan Höll	
Zhotovitel	VODNÍ DÍLA - TBD a.s.	
Objednatel	Povodí Labe, státní podnik	
Datum	13.02.2026	
Počet stran	2x A4	
Měřítko	1: 5000	

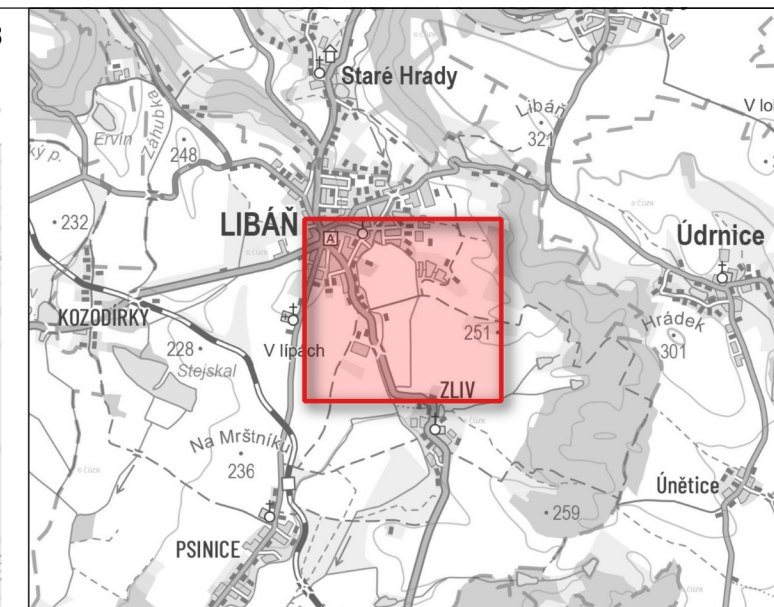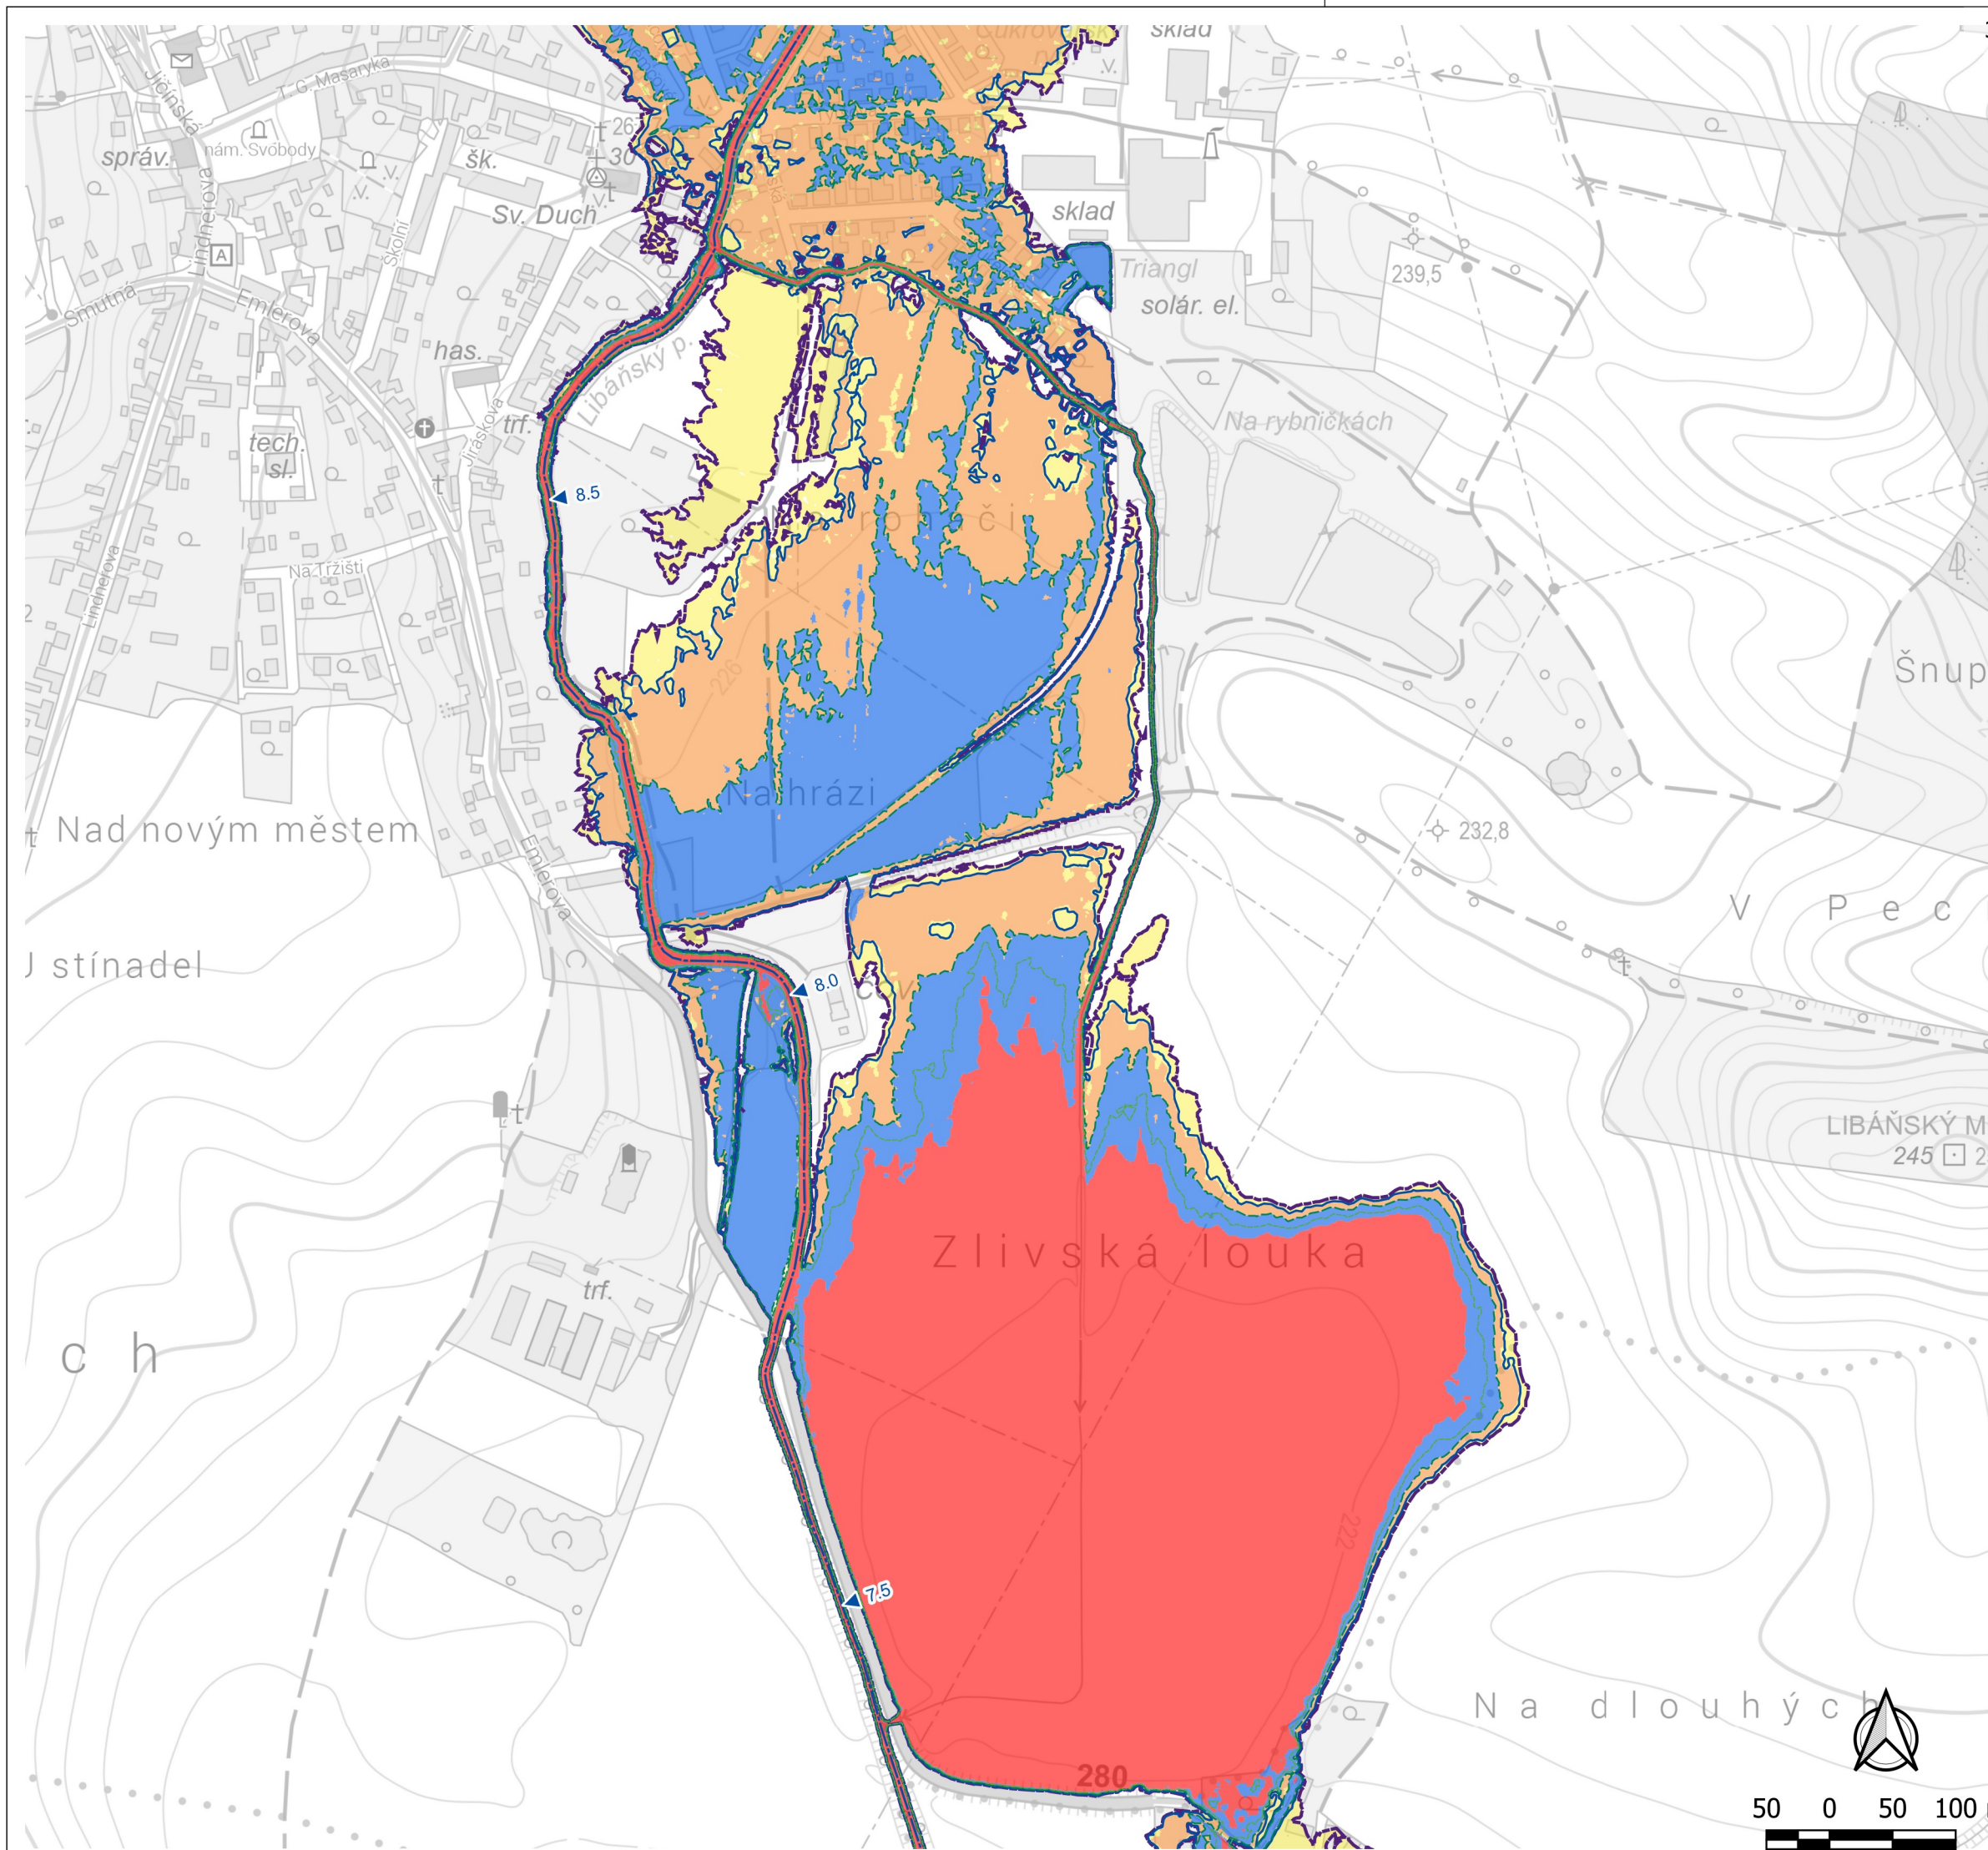

PŘEHLED

1:60 000

LEGENDA

-  Osa toku
-  Kilometráž
-  Rozliv Q5
-  Rozliv Q20
-  Rozliv Q100
-  Rozliv Q500

Povodňové ohrožení

- | | |
|---|------------|
|  | Reziduální |
|  | Nízké |
|  | Střední |
|  | Vysoké |



Název
projektu

**Zpracování podkladů pro stanovení
záplavových území a map povodňového
ohrožení
v územní působnosti státního podniku
Povodí Labe II**

Tok	Libáňský potok
-----	----------------

Scénář	Mapa povodňového ohrožení
--------	----------------------------------

Vypracoval Ing. Jan Höll



Zhotovitel	VODNÍ DÍLA - TBD a.s.
------------	-----------------------

Objednatel	Povodí Labe, státní podnik
------------	----------------------------

Datum	13.02.2026
-------	------------

Počet stran	2x A4
-------------	-------



Měřítko	1: 5000
---------	---------

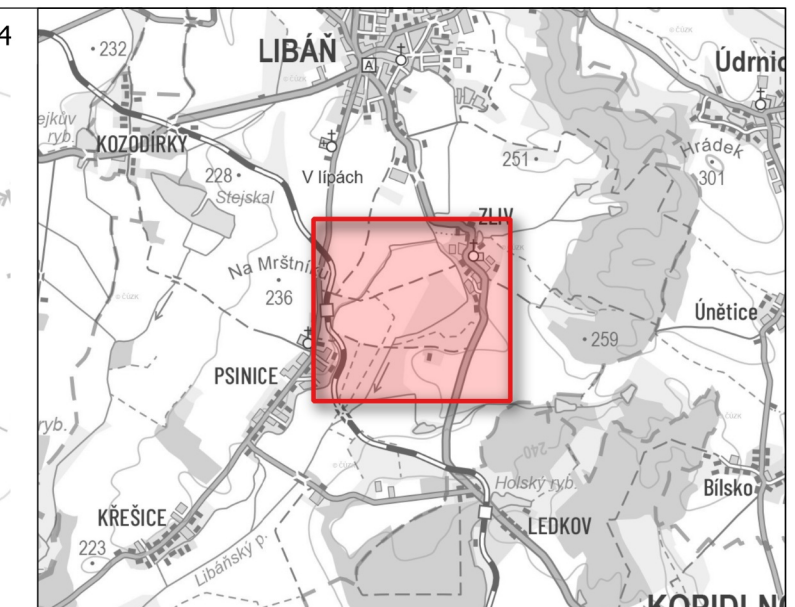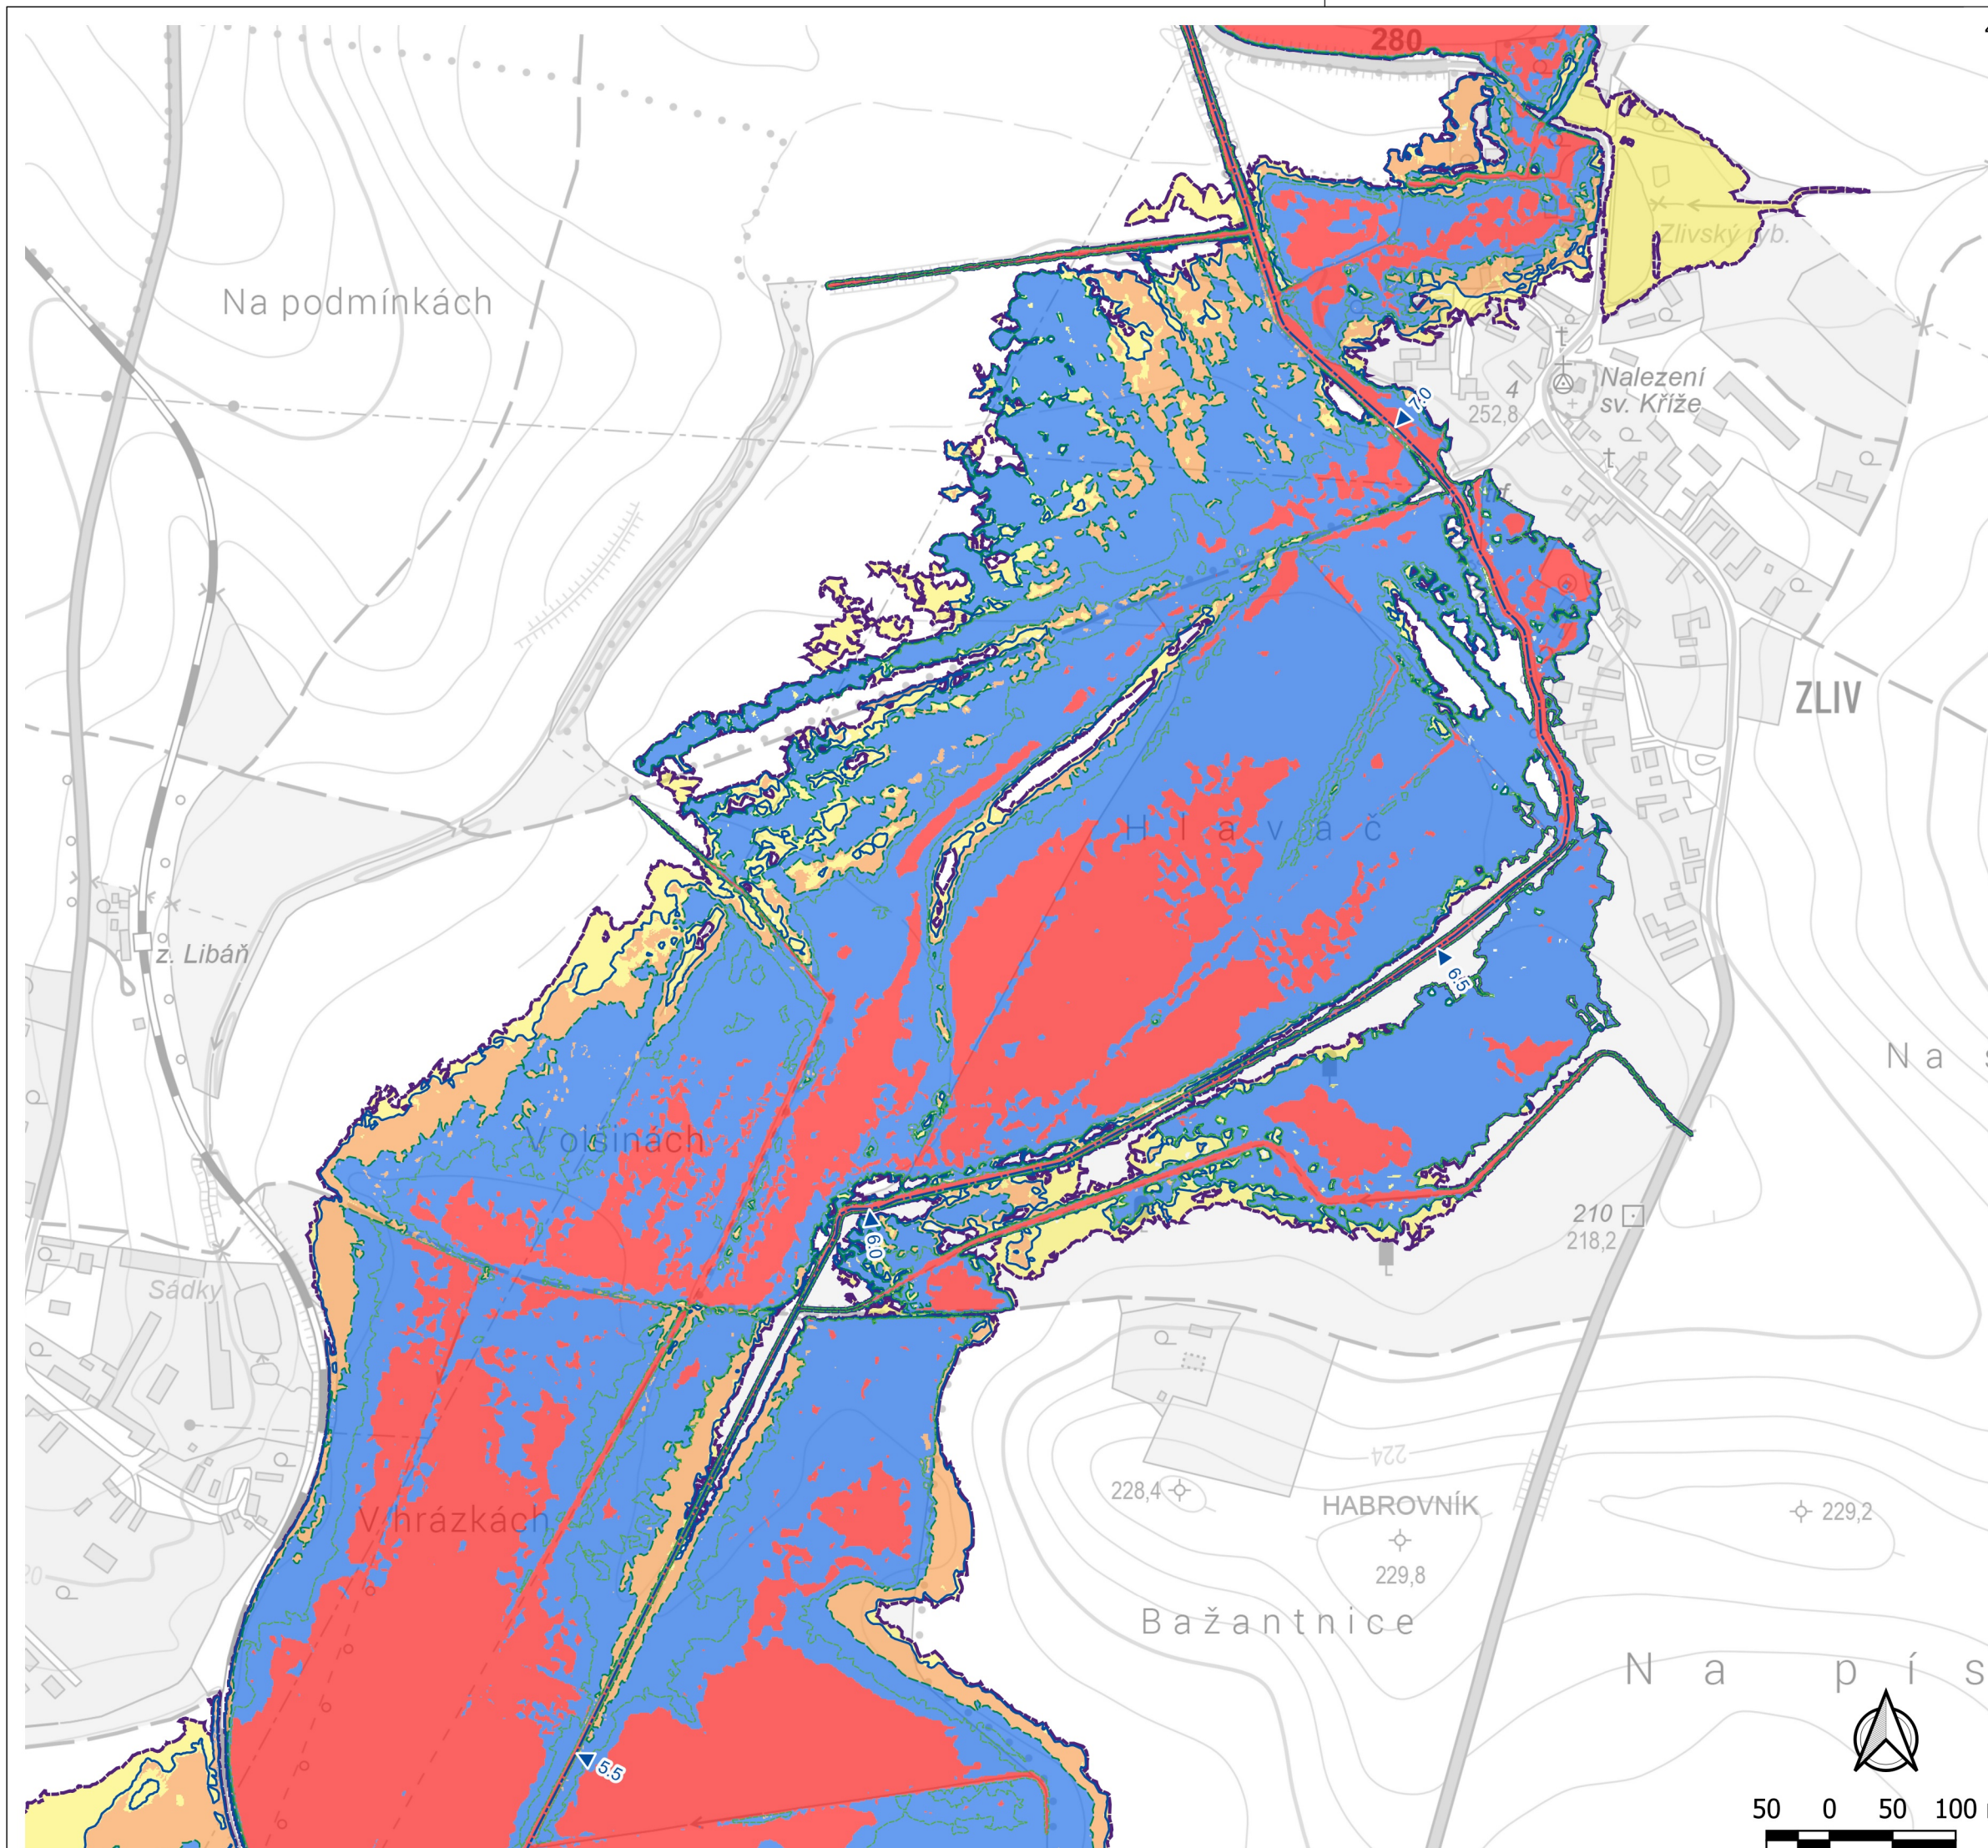

PŘEHLED 1:60 000

- LEGENDA**
- Osa toku
 - ▲ Kilometráž
 - Rozliv Q5
 - Rozliv Q20
 - Rozliv Q100
 - Rozliv Q500
- Povodňové ohrožení**
- Reziduální
 - Nízké
 - Střední
 - Vysoké

 VODNÍ DÍLA - TBD	
Název projektu	Zpracování podkladů pro stanovení záplavových území a map povodňového ohrožení v územní působnosti státního podniku Povodí Labe II
Tok	Libáňský potok
Scénář	Mapa povodňového ohrožení
Vypracoval	Ing. Jan Höll
Zhotovitel	VODNÍ DÍLA - TBD a.s.
Objednatel	Povodí Labe, státní podnik
Datum	13.02.2026
Počet stran	2x A4
Měřítko	1: 5000

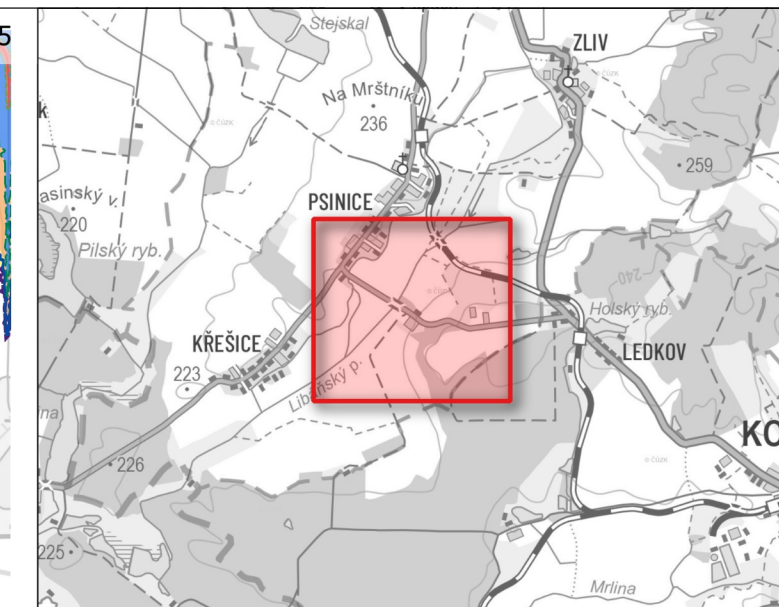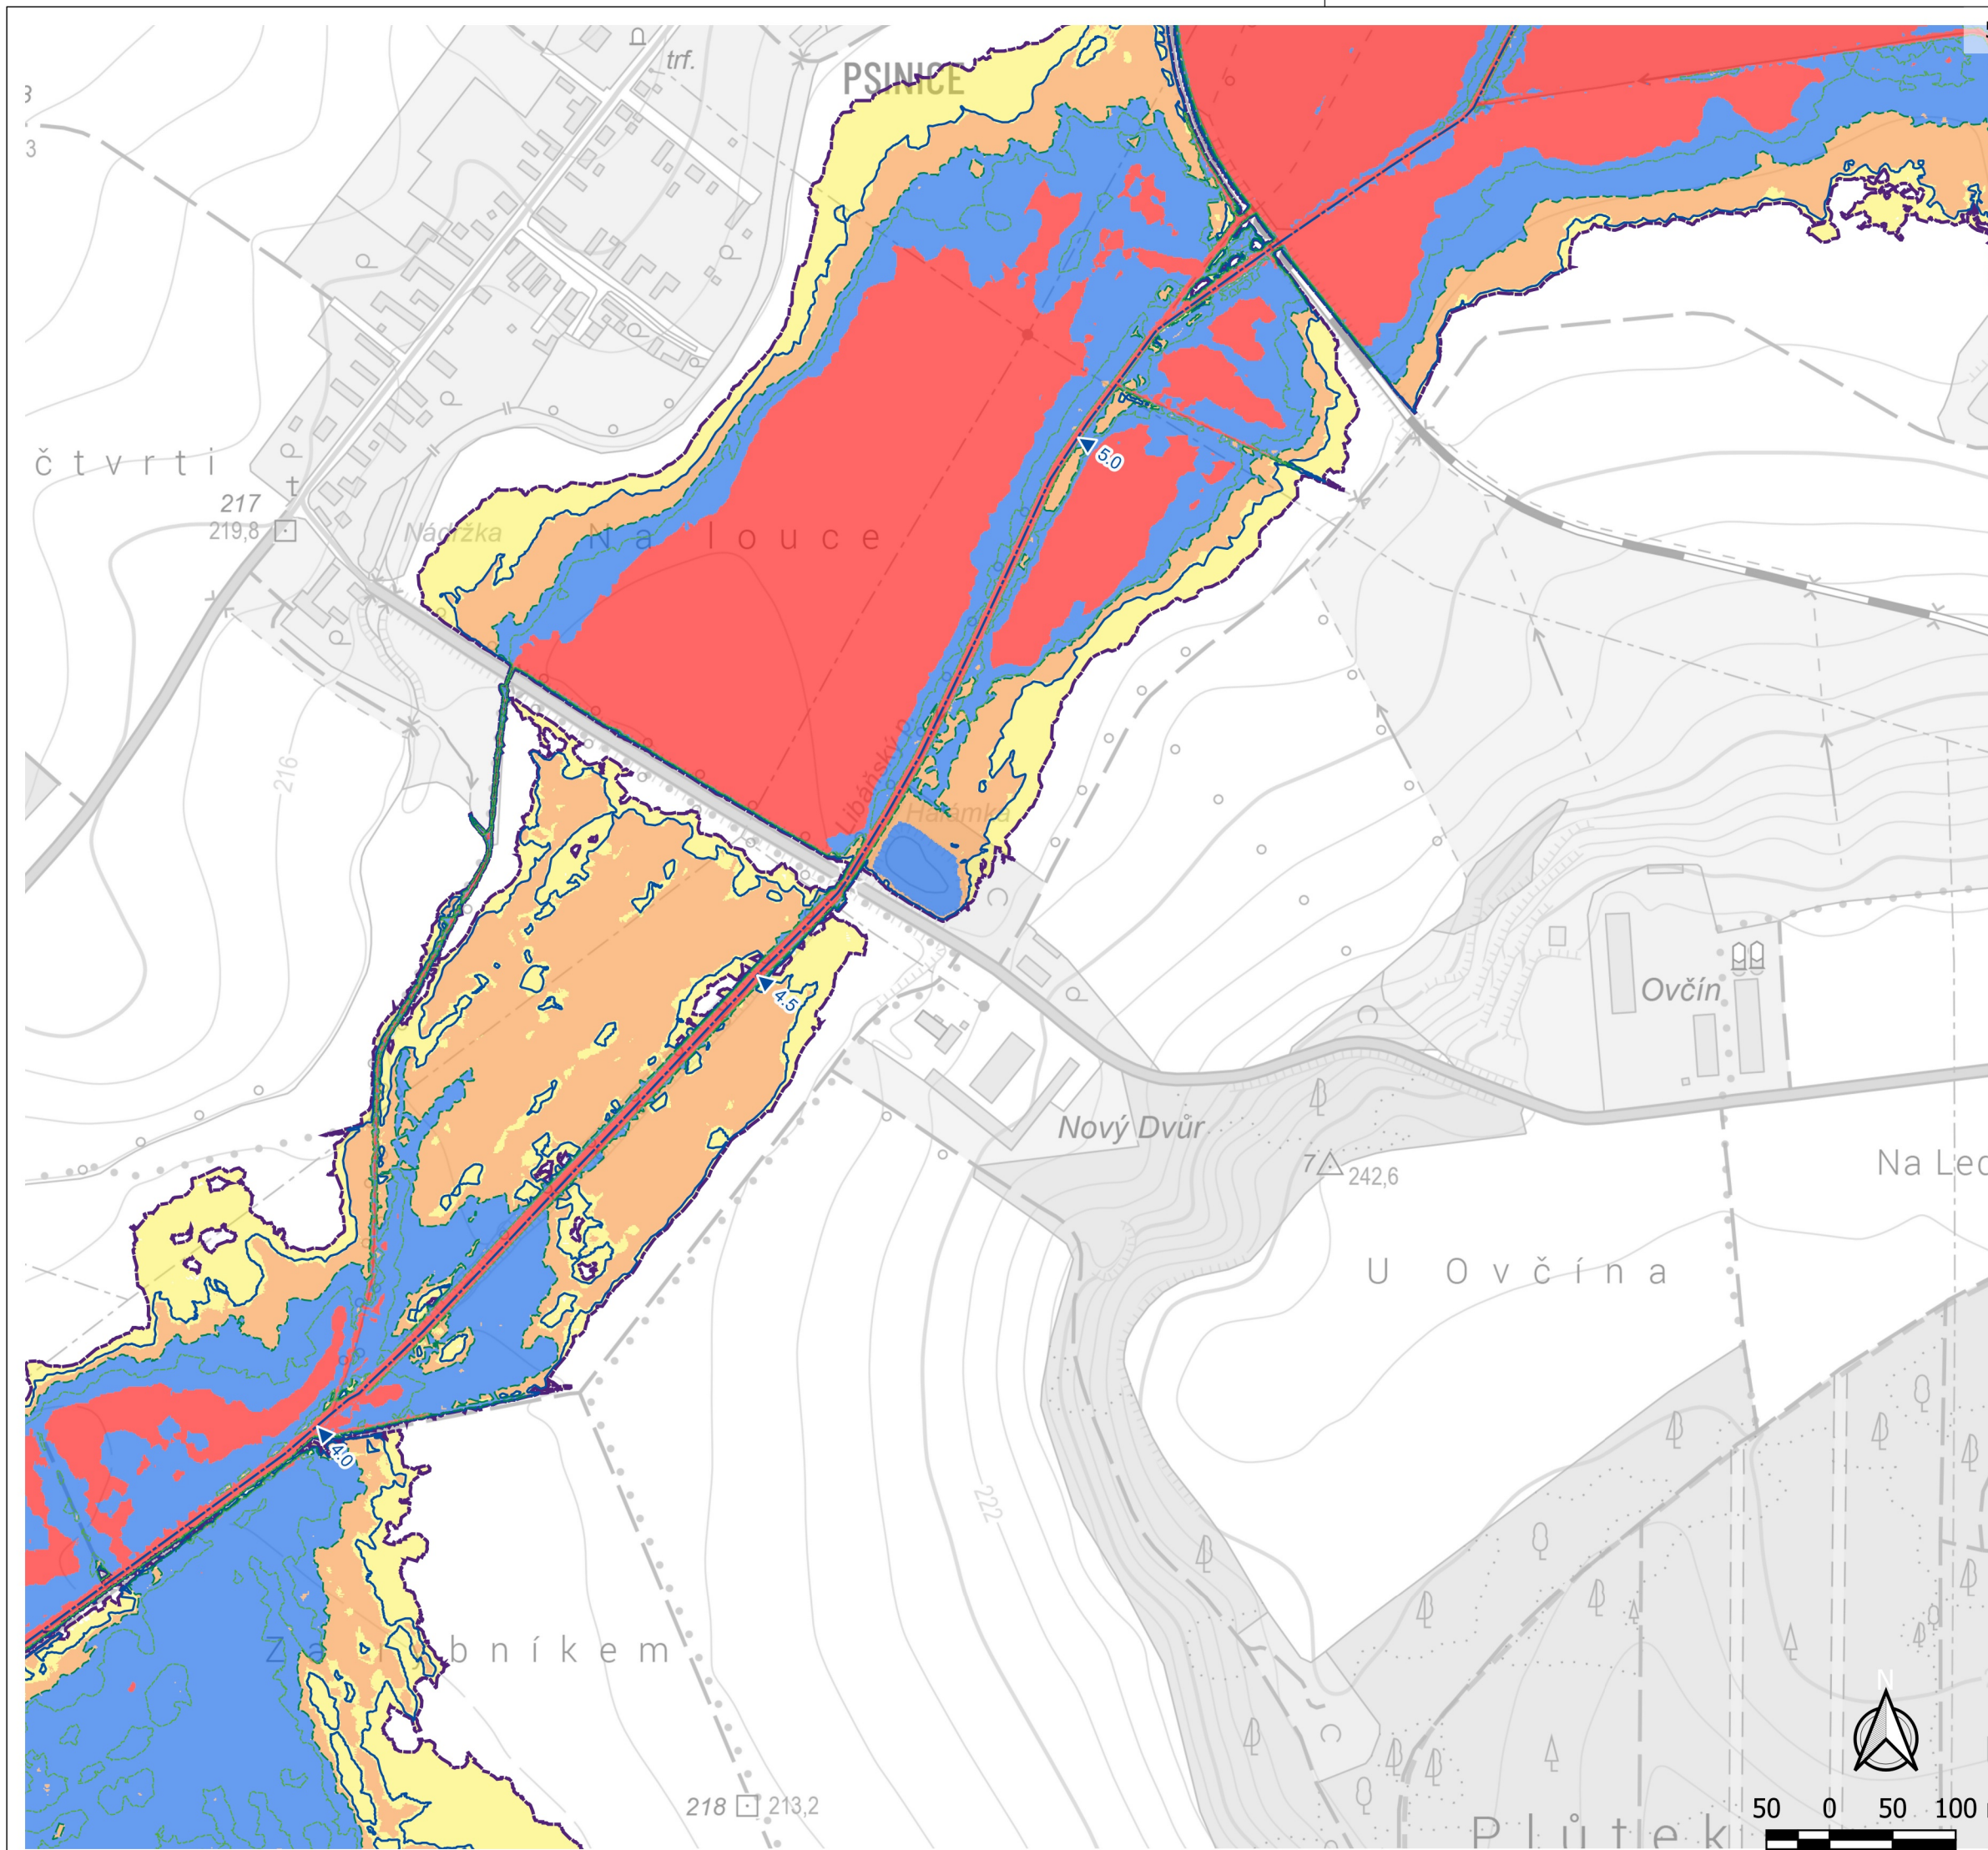

PŘEHLED 1:60 000

LEGENDA



- Osa toku
- Kilometráž
- Rozliv Q5
- Rozliv Q20
- Rozliv Q100
- Rozliv Q500

Povodňové ohrožení

- Reziduální
- Nízké
- Střední
- Vysoké



Název projektu	Zpracování podkladů pro stanovení záplavových území a map povodňového ohrožení v územní působnosti státního podniku Povodí Labe II
Tok	Libáňský potok
Scénář	Mapa povodňového ohrožení
Vypracoval	Ing. Jan Höll
Zhotovitel	VODNÍ DÍLA - TBD a.s.
Objednatel	Povodí Labe, státní podnik
Datum	13.02.2026
Počet stran	2x A4
Měřítko	1: 5000

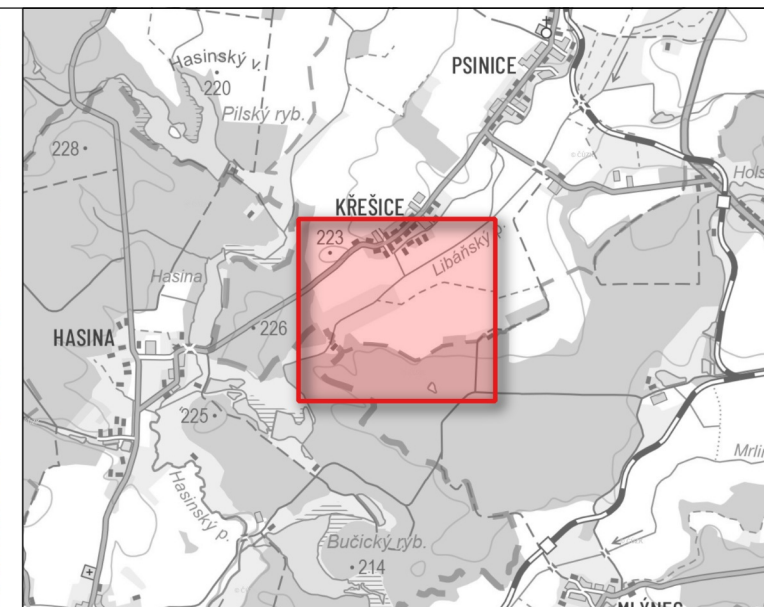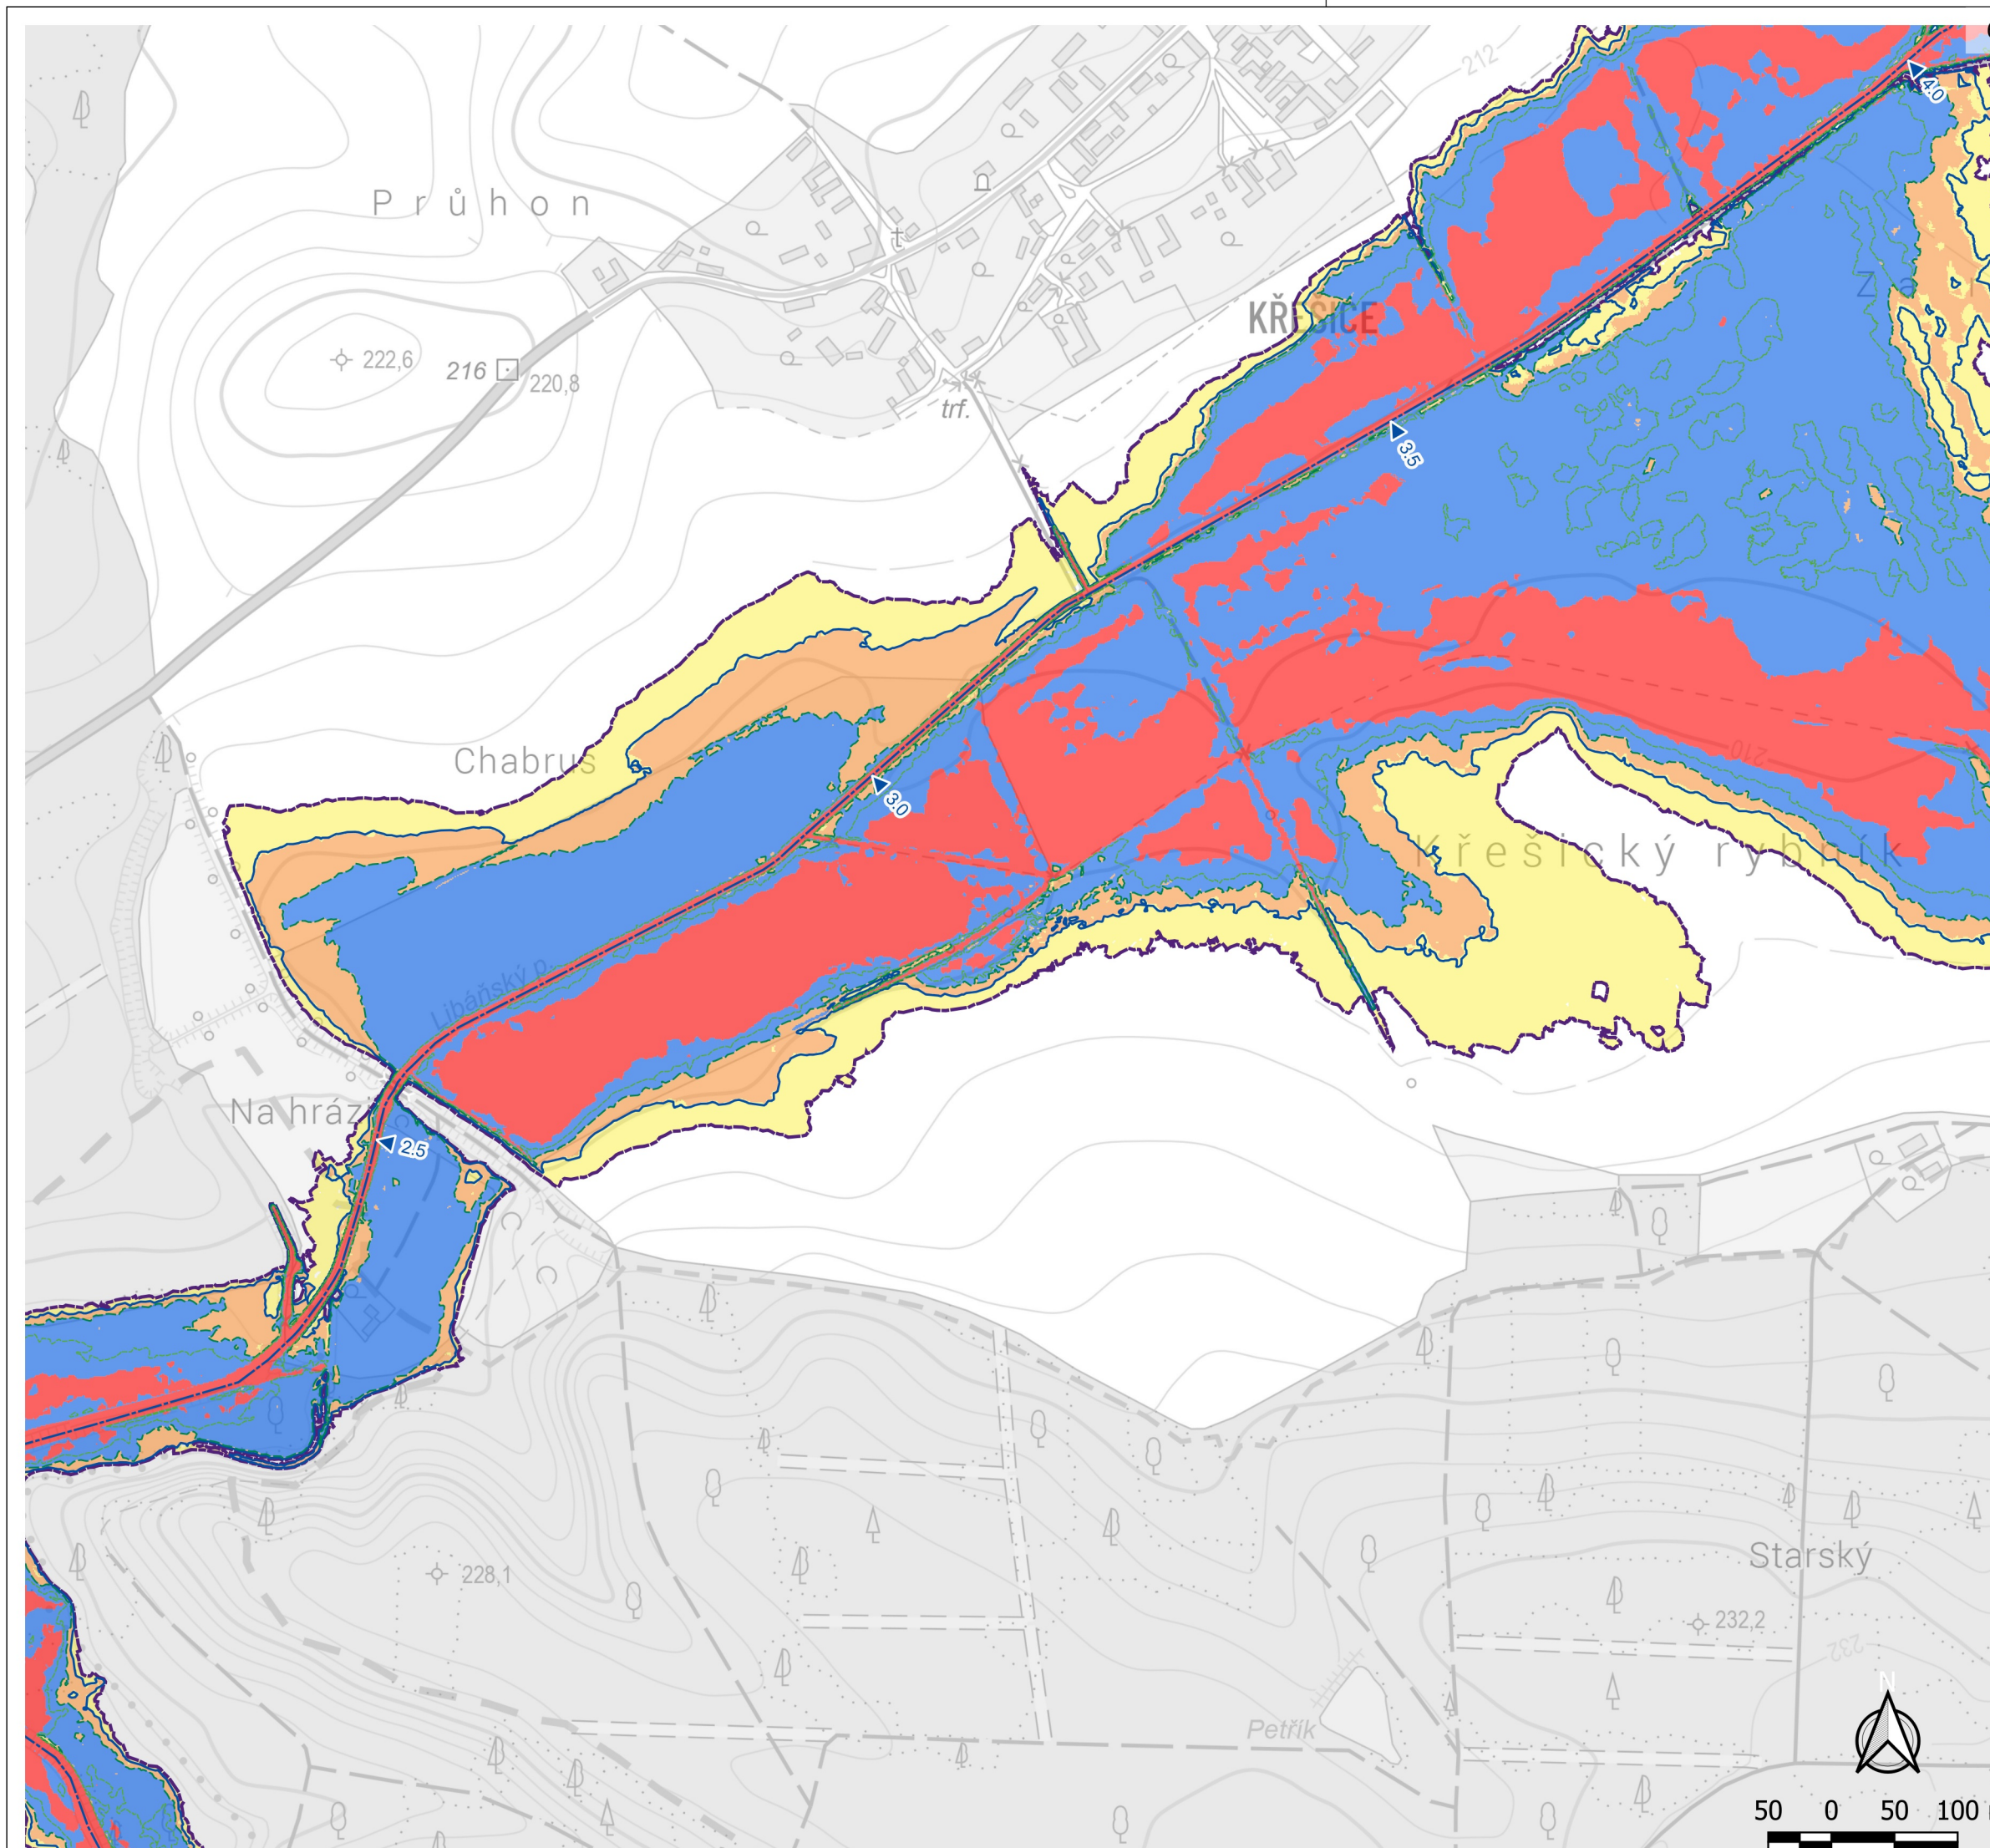

PŘEHLED 1:60 000

LEGENDA



- Osa toku
- ▲ Kilometráž
- Rozliv Q5
- Rozliv Q20
- Rozliv Q100
- Rozliv Q500

Povodňové ohrožení

- Reziduální
- Nízké
- Střední
- Vysoké



Název projektu	Zpracování podkladů pro stanovení záplavových území a map povodňového ohrožení v územní působnosti státního podniku Povodí Labe II
Tok	Libáňský potok
Scénář	Mapa povodňového ohrožení
Vypracoval	Ing. Jan Höll
Zhotovitel	VODNÍ DÍLA - TBD a.s.
Objednatel	Povodí Labe, státní podnik
Datum	13.02.2026
Počet stran	2x A4
Měřítko	1: 5000

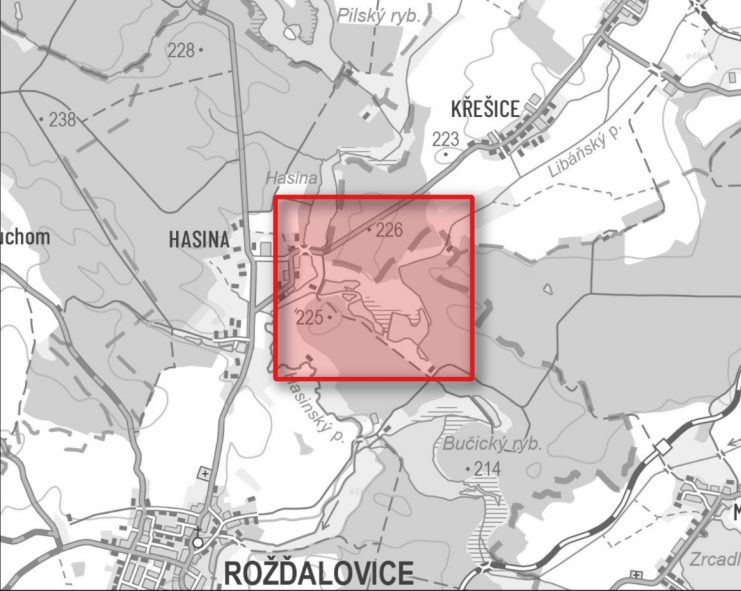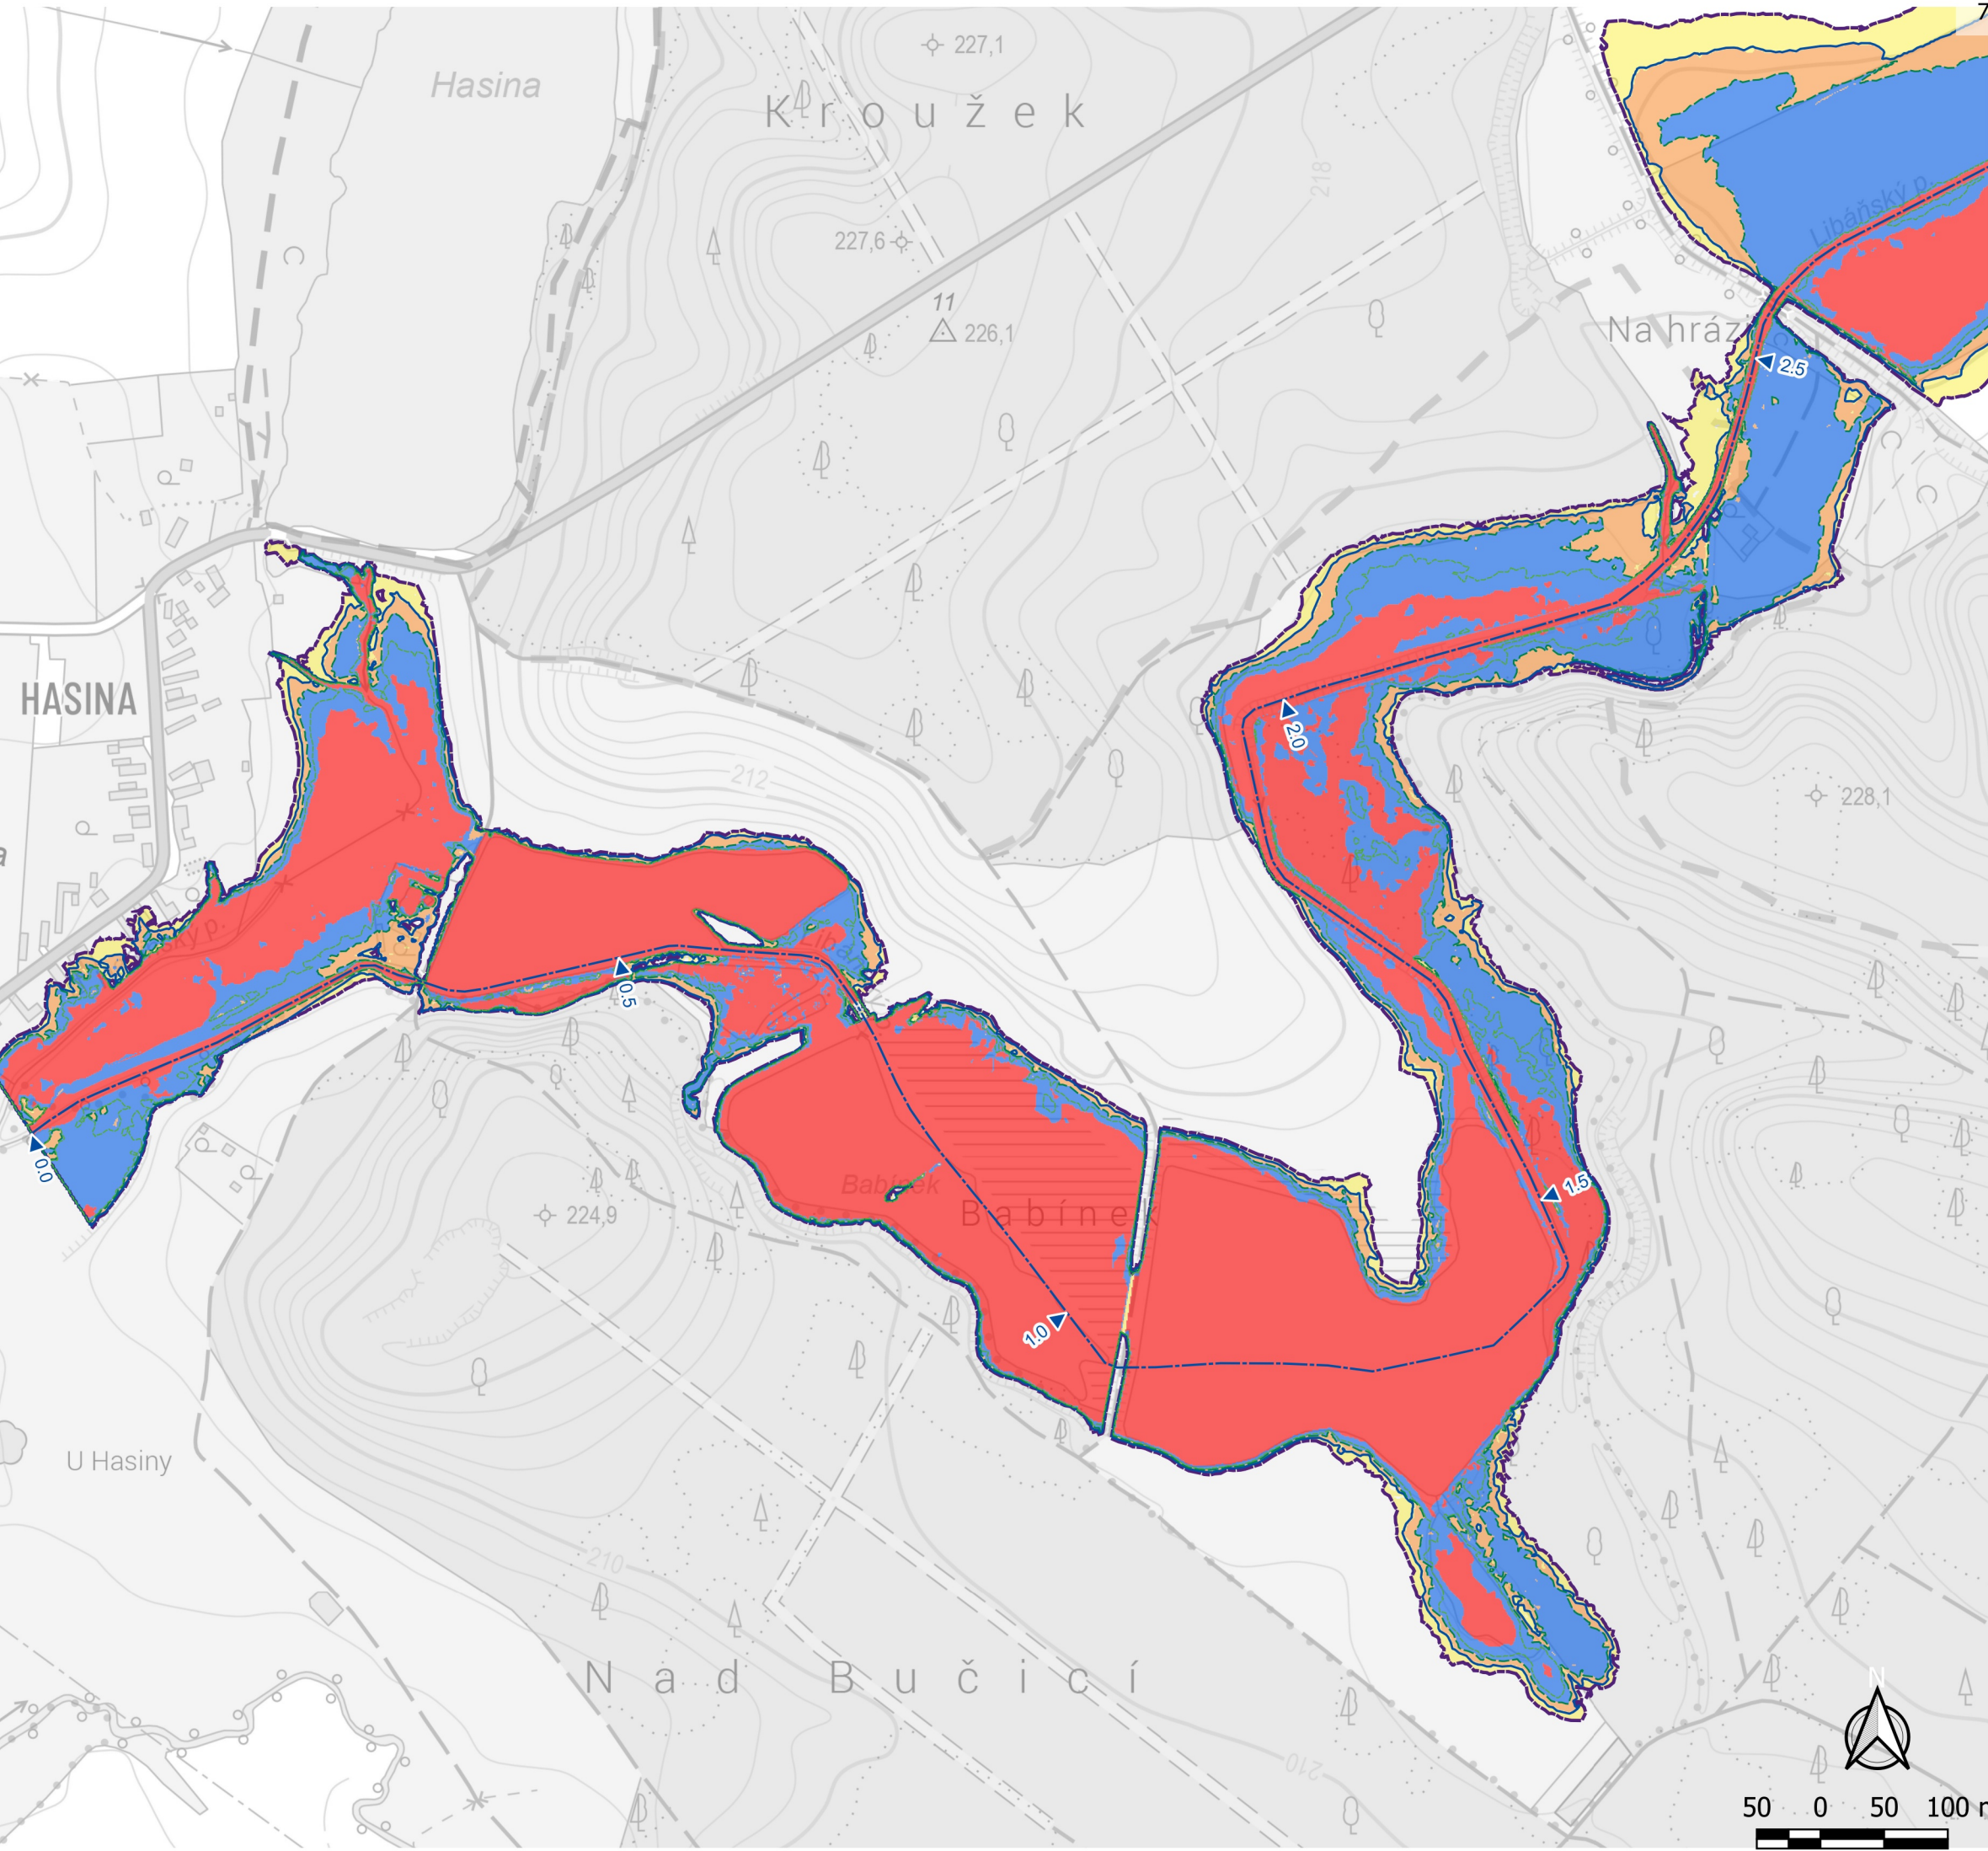

PŘEHLED 1:60 000

LEGENDA

- Osa toku
- Kilometráž
- Rozliv Q5
- Rozliv Q20
- Rozliv Q100
- Rozliv Q500

Povodňové ohrožení

- Reziduální
- Nízké
- Střední
- Vysoké



Název projektu	Zpracování podkladů pro stanovení záplavových území a map povodňového ohrožení v územní působnosti státního podniku Povodí Labe II
Tok	Libáňský potok
Scénář	Mapa povodňového ohrožení
Vypracoval	Ing. Jan Höll
Zhotovitel	VODNÍ DÍLA - TBD a.s.
Objednatel	Povodí Labe, státní podnik
Datum	13.02.2026
Počet stran	2x A4
Měřítko	1: 5000