
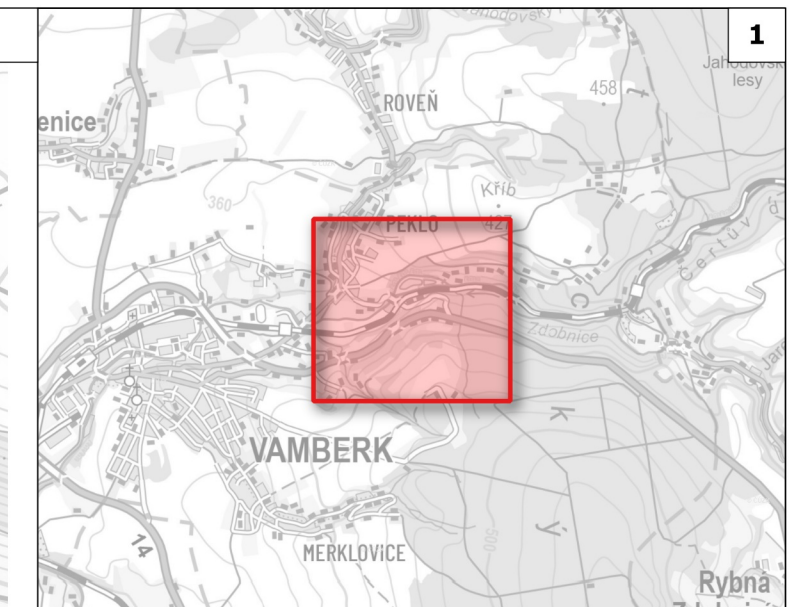



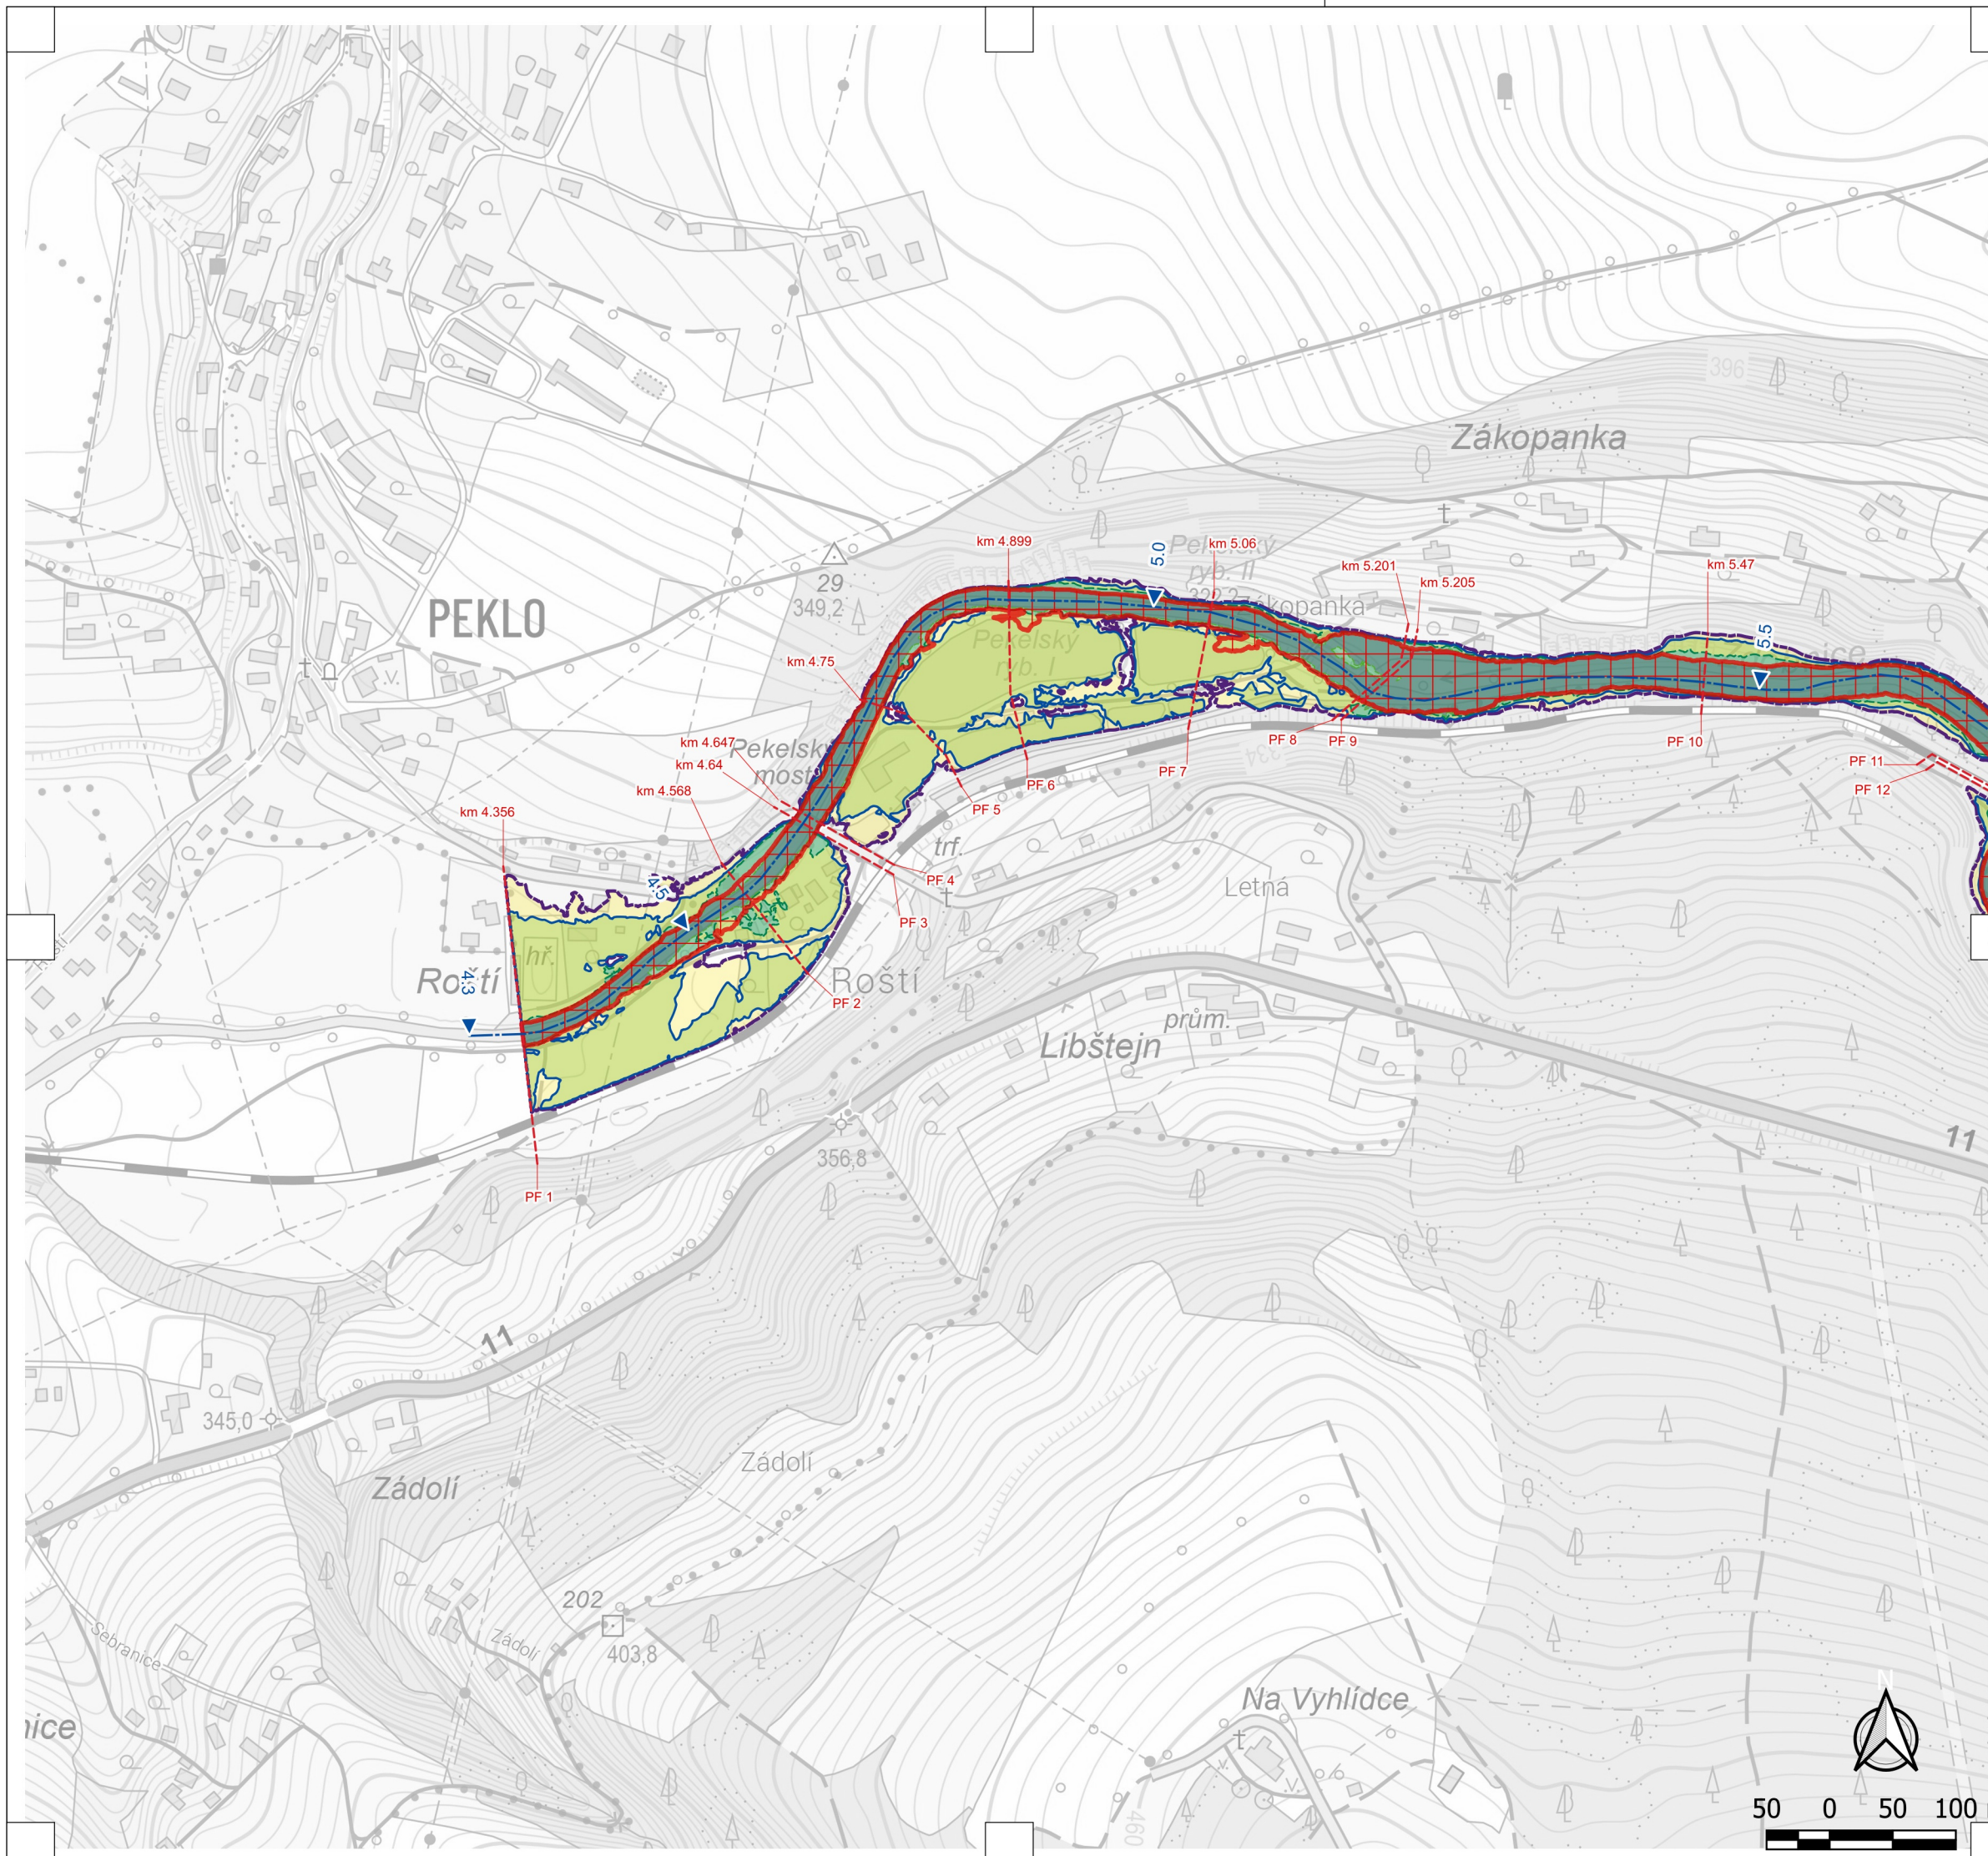


PŘEHLED 1:60 000

LEGENDA

- Osa toku
- ▶ Kilometráž
- - - Údolní profily
- ▭ Aktivní zóna
- Rozliv Q5
- Rozliv Q20
- Rozliv Q100
- Rozliv Q500

 VODNÍ DÍLA - TBD	
Název projektu	Zpracování podkladů pro stanovení záplavových území a map povodňového ohrožení v územní působnosti státního podniku Povodí Labe II
Tok	Zdobnice
Scénář	C. Situace záplavového území a aktivní zóny
Vypracoval	Ing. Karel Pekárek
Zhotovitel	VODNÍ DÍLA - TBD a.s.
Objednatel	Povodí Labe, státní podnik
Datum	15.05.2026
Počet stran	2x A4
Měřítko	1: 5000

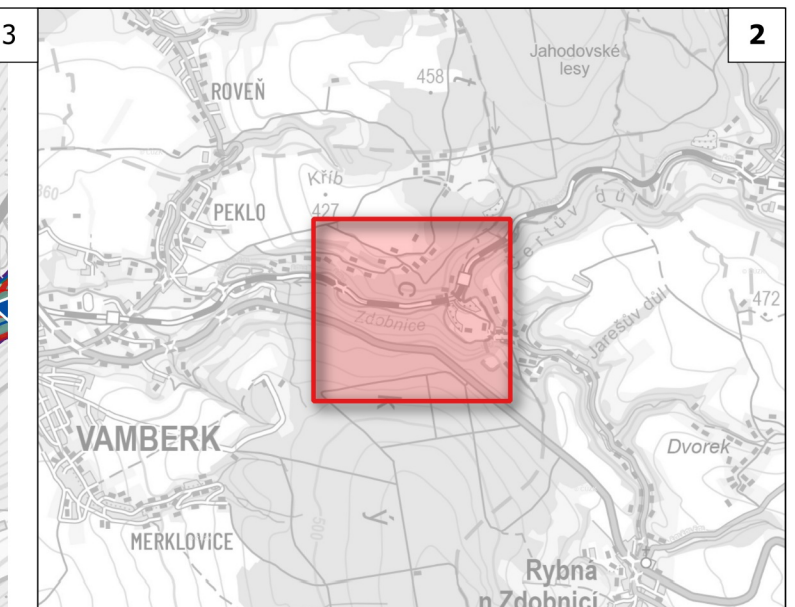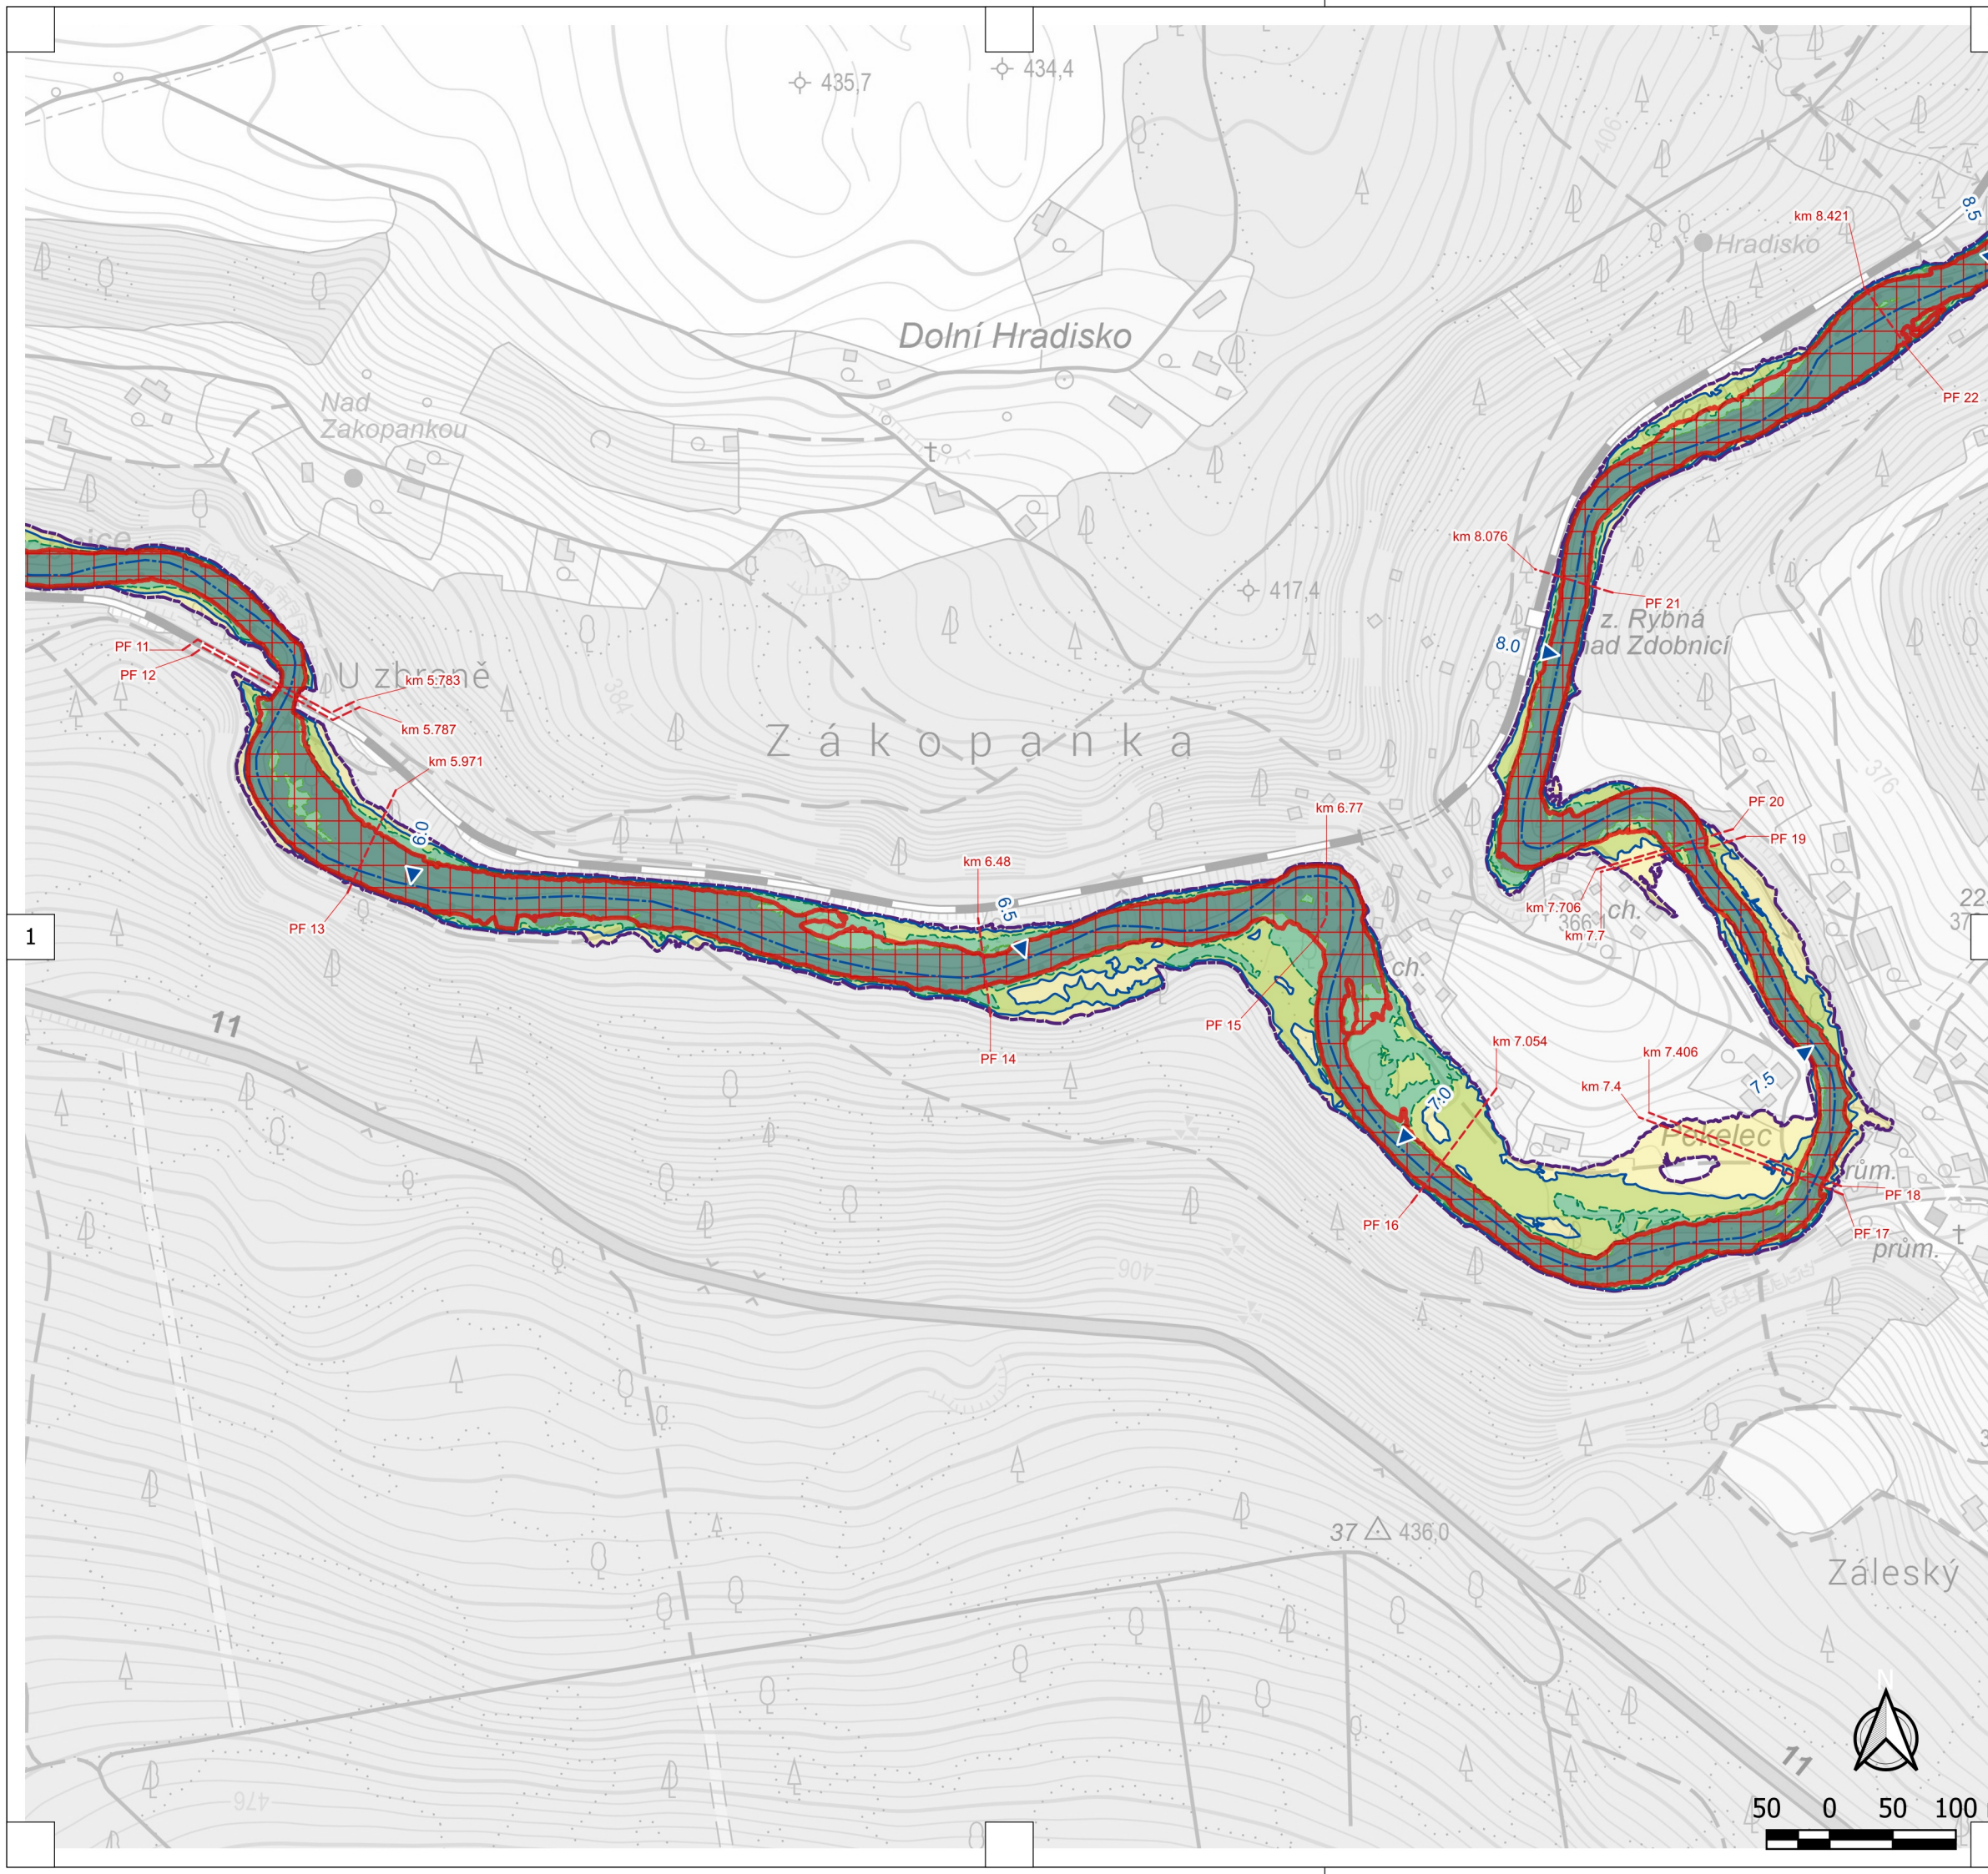


PŘEHLED 1:60 000

- LEGENDA**
- Osa toku
 - Kilometráž
 - - - Údolní profily
 - Aktivní zóna
 - Rozliv Q5
 - Rozliv Q20
 - Rozliv Q100
 - Rozliv Q500





Název projektu	Zpracování podkladů pro stanovení záplavových území a map povodňového ohrožení v územní působnosti státního podniku Povodí Labe II
Tok	Zdobnice
Scénář	C. Situace záplavového území a aktivní zóny
Vypracoval	Ing. Karel Pekárek
Zhotovitel	VODNÍ DÍLA - TBD a.s.
Objednatel	Povodí Labe, státní podnik
Datum	15.05.2026
Počet stran	2x A4
Měřítko	1: 5000

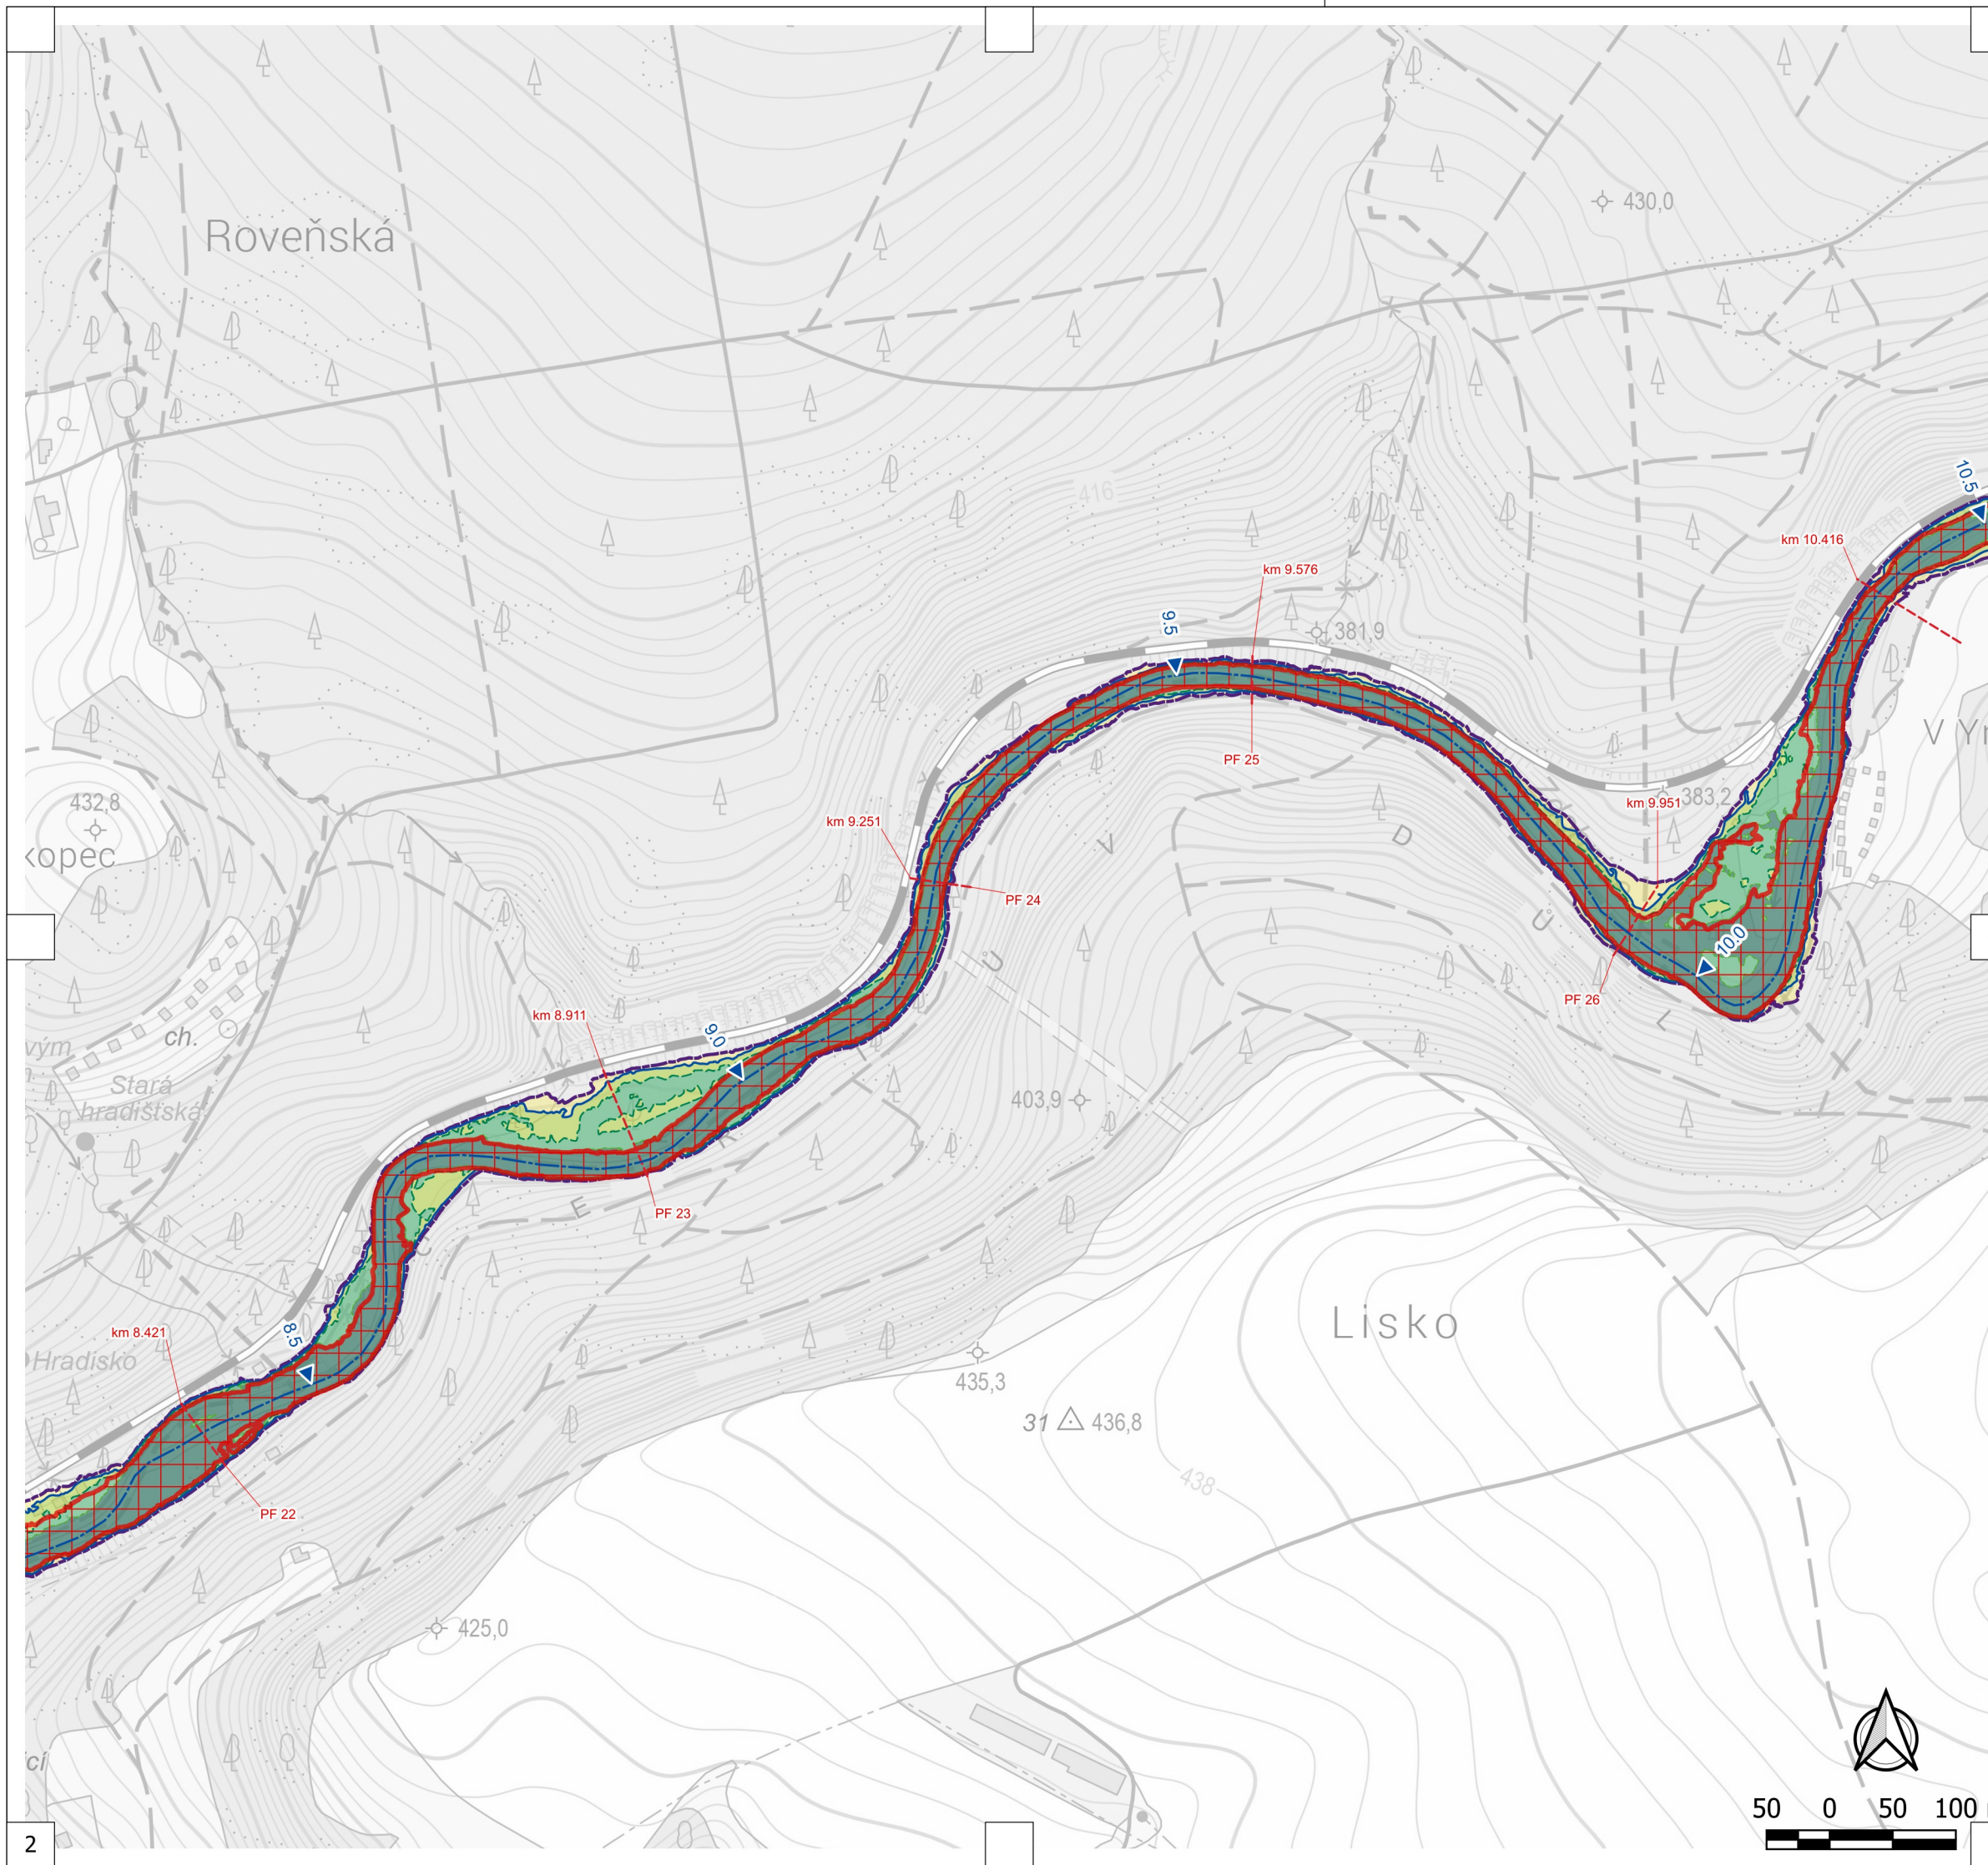

PŘEHLED 1:60 000

- LEGENDA**
- Osa toku
 - Kilometráž
 - Údolní profily
 - Aktivní zóna
 - Rozliv Q5
 - Rozliv Q20
 - Rozliv Q100
 - Rozliv Q500

Název projektu	Zpracování podkladů pro stanovení záplavových území a map povodňového ohrožení v územní působnosti státního podniku Povodí Labe II
Tok	Zdobnice
Scénář	C. Situace záplavového území a aktivní zóny
Vypracoval	Ing. Karel Pekárek
Zhotovitel	VODNÍ DÍLA - TBD a.s.
Objednatel	Povodí Labe, státní podnik
Datum	15.05.2026
Počet stran	2x A4
Měřítko	1: 5000

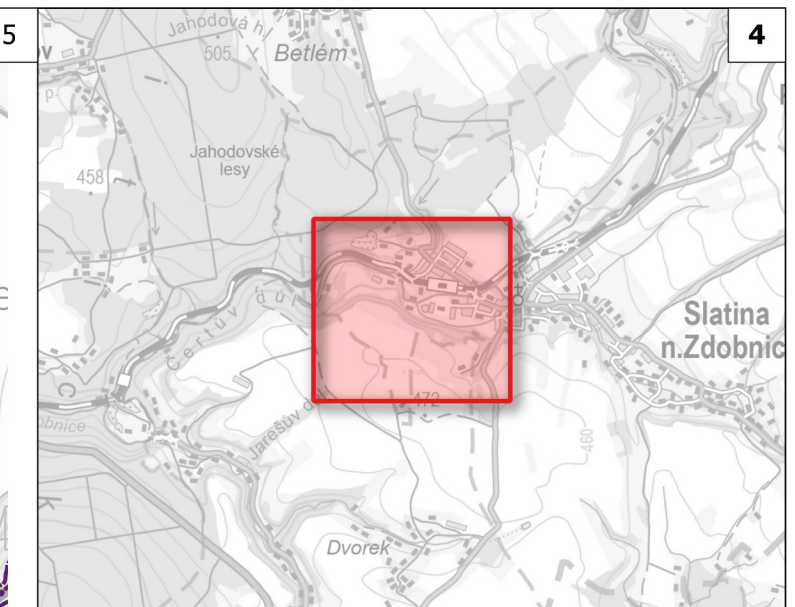
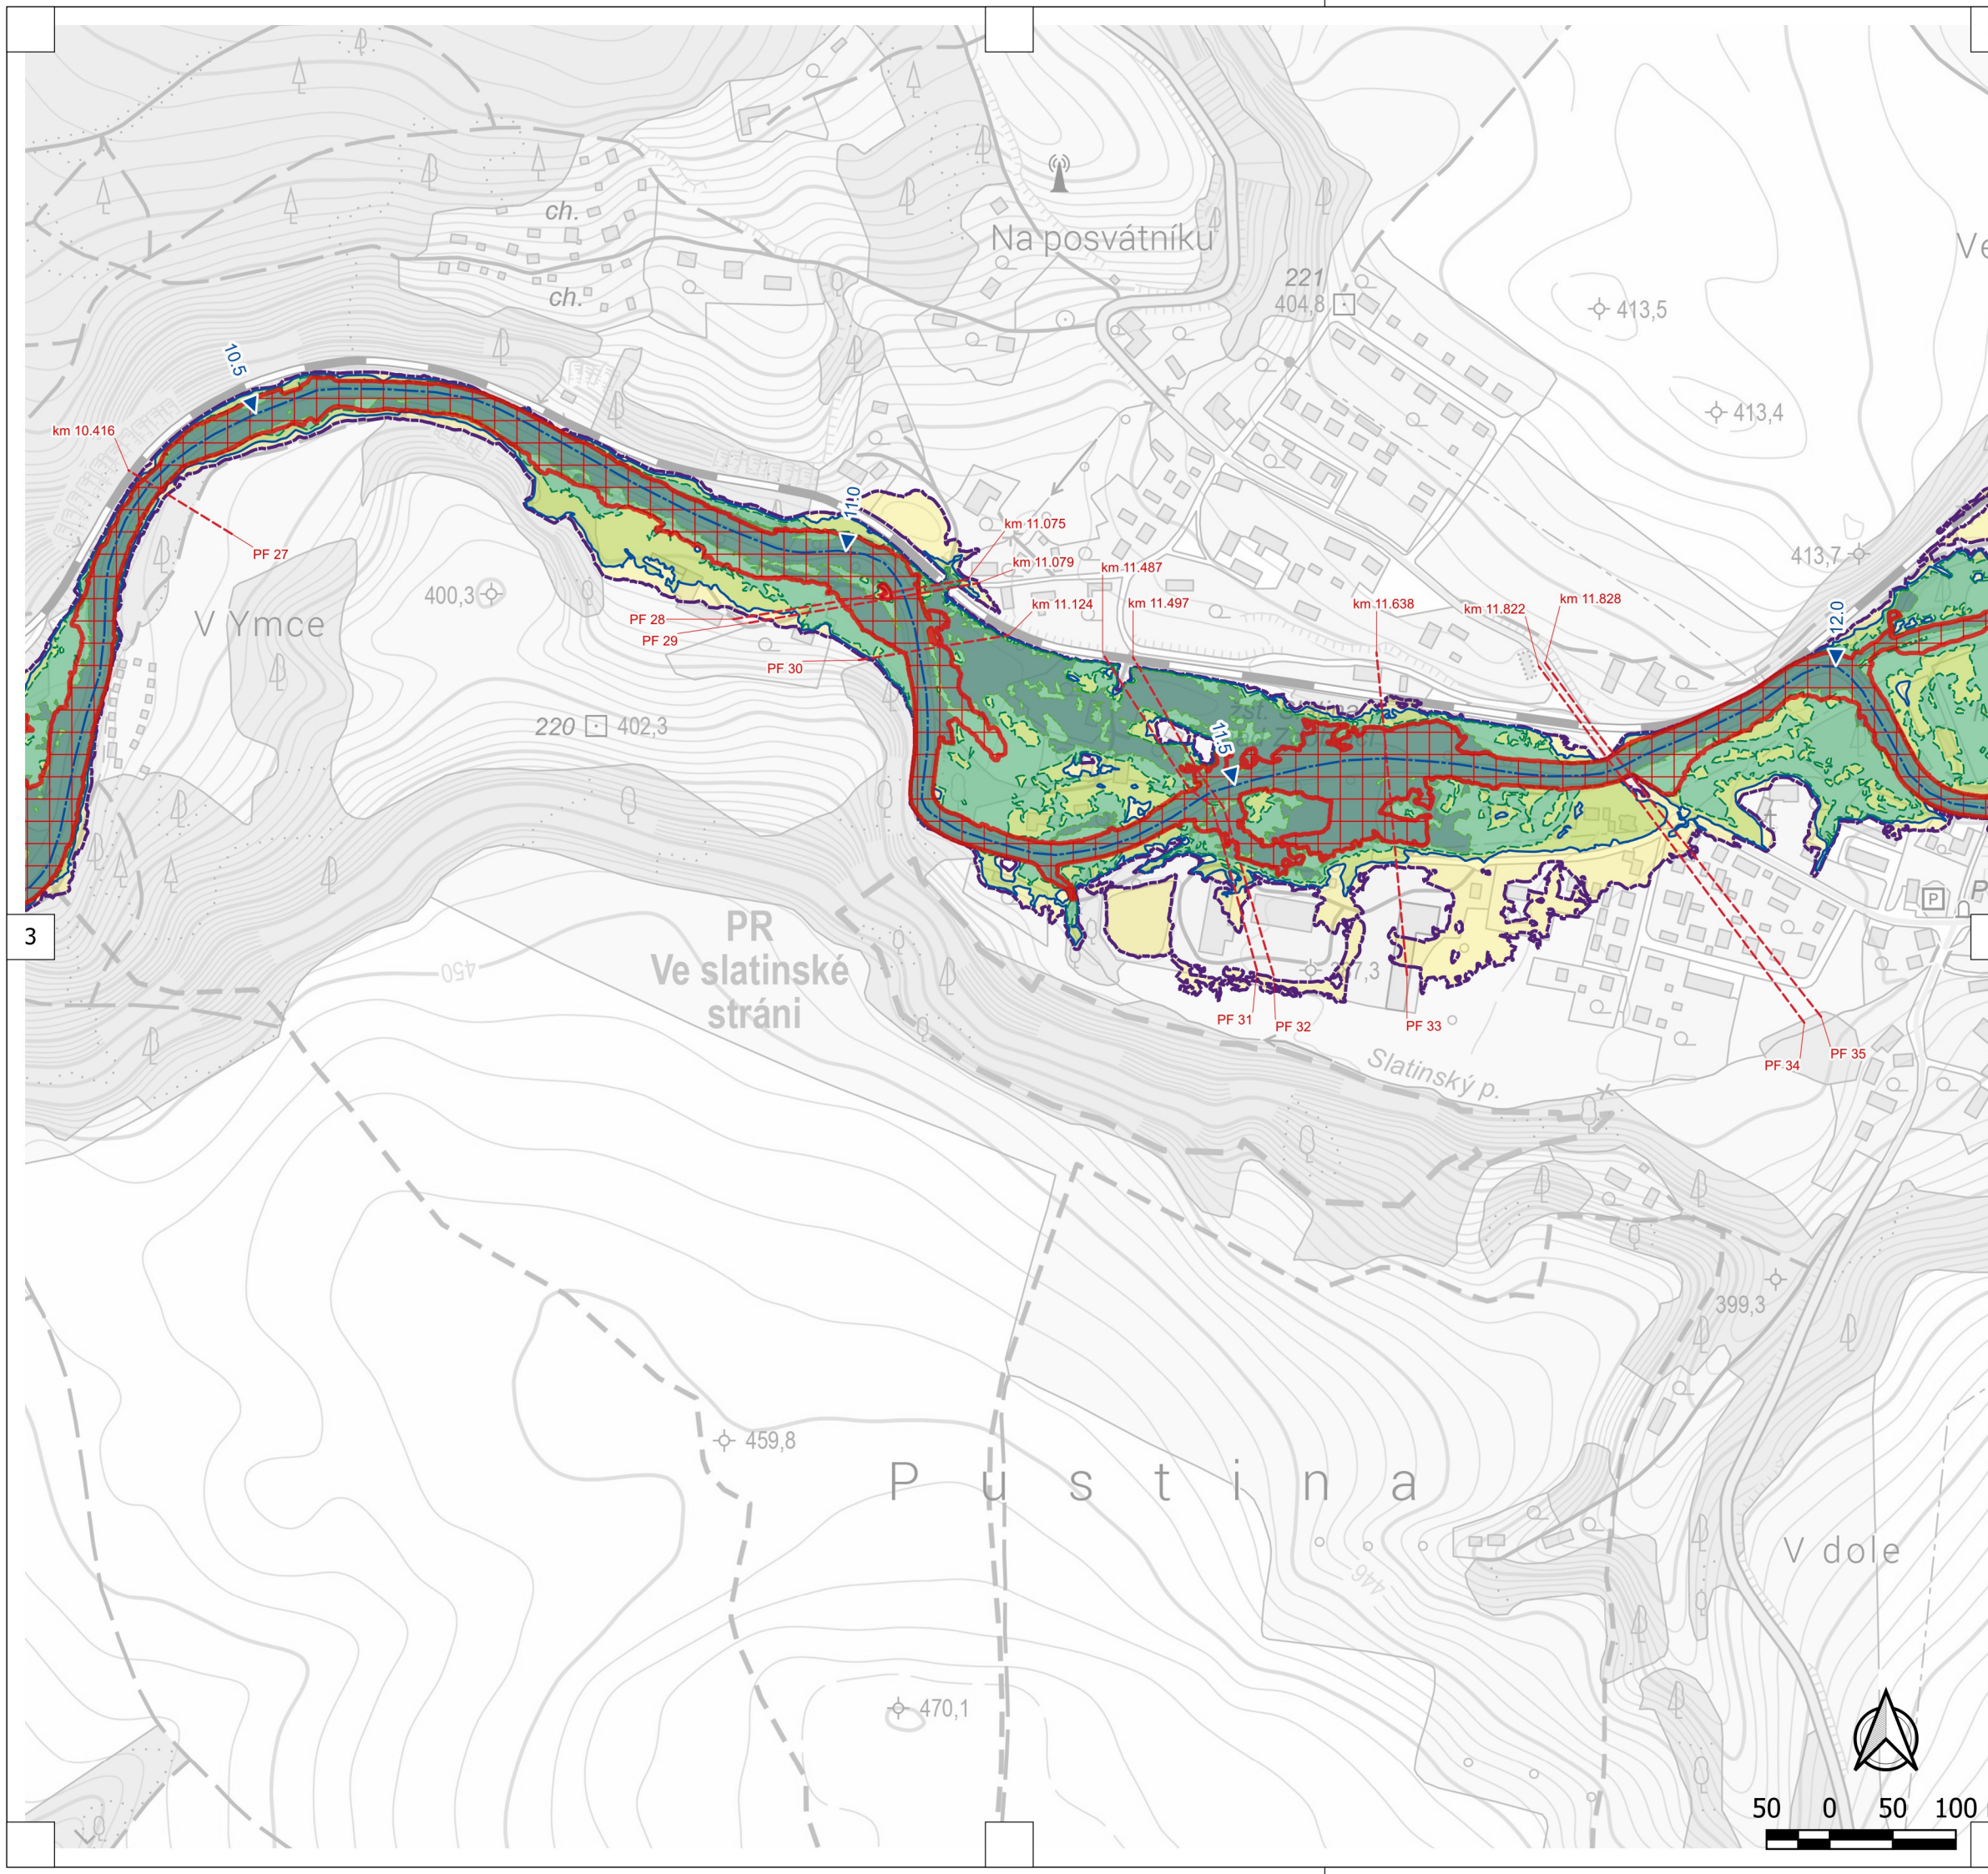


PŘEHLED 1:60 000

- LEGENDA**
- Osa toku
 - Kilometráž
 - - - Údolní profily
 - Aktivní zóna
 - Rozliv Q5
 - Rozliv Q20
 - Rozliv Q100
 - Rozliv Q500



Název projektu	Zpracování podkladů pro stanovení záplavových území a map povodňového ohrožení v územní působnosti státního podniku Povodí Labe II
Tok	Zdobnice
Scénář	C. Situace záplavového území a aktivní zóny
Vypracoval	Ing. Karel Pekárek
Zhotovitel	VODNÍ DÍLA - TBD a.s.
Objednatel	Povodí Labe, státní podnik
Datum	15.05.2026
Počet stran	2x A4
Měřítko	1: 5000

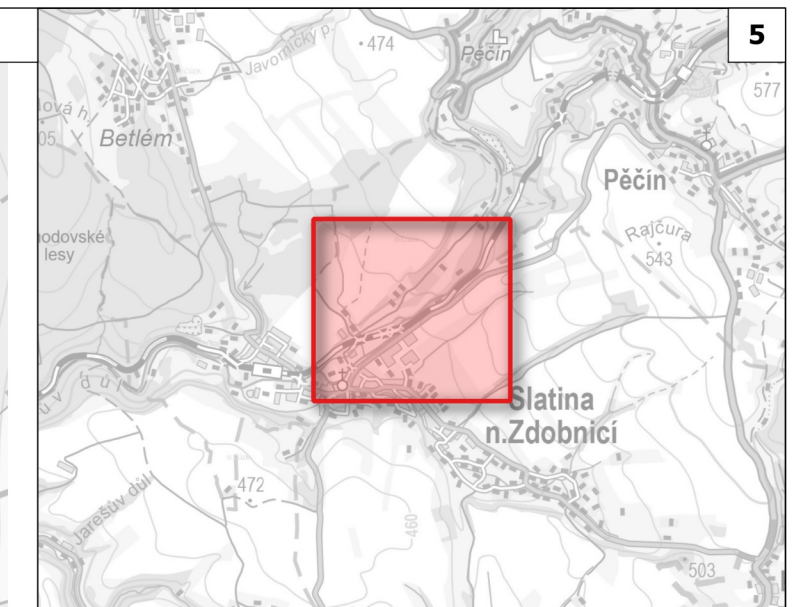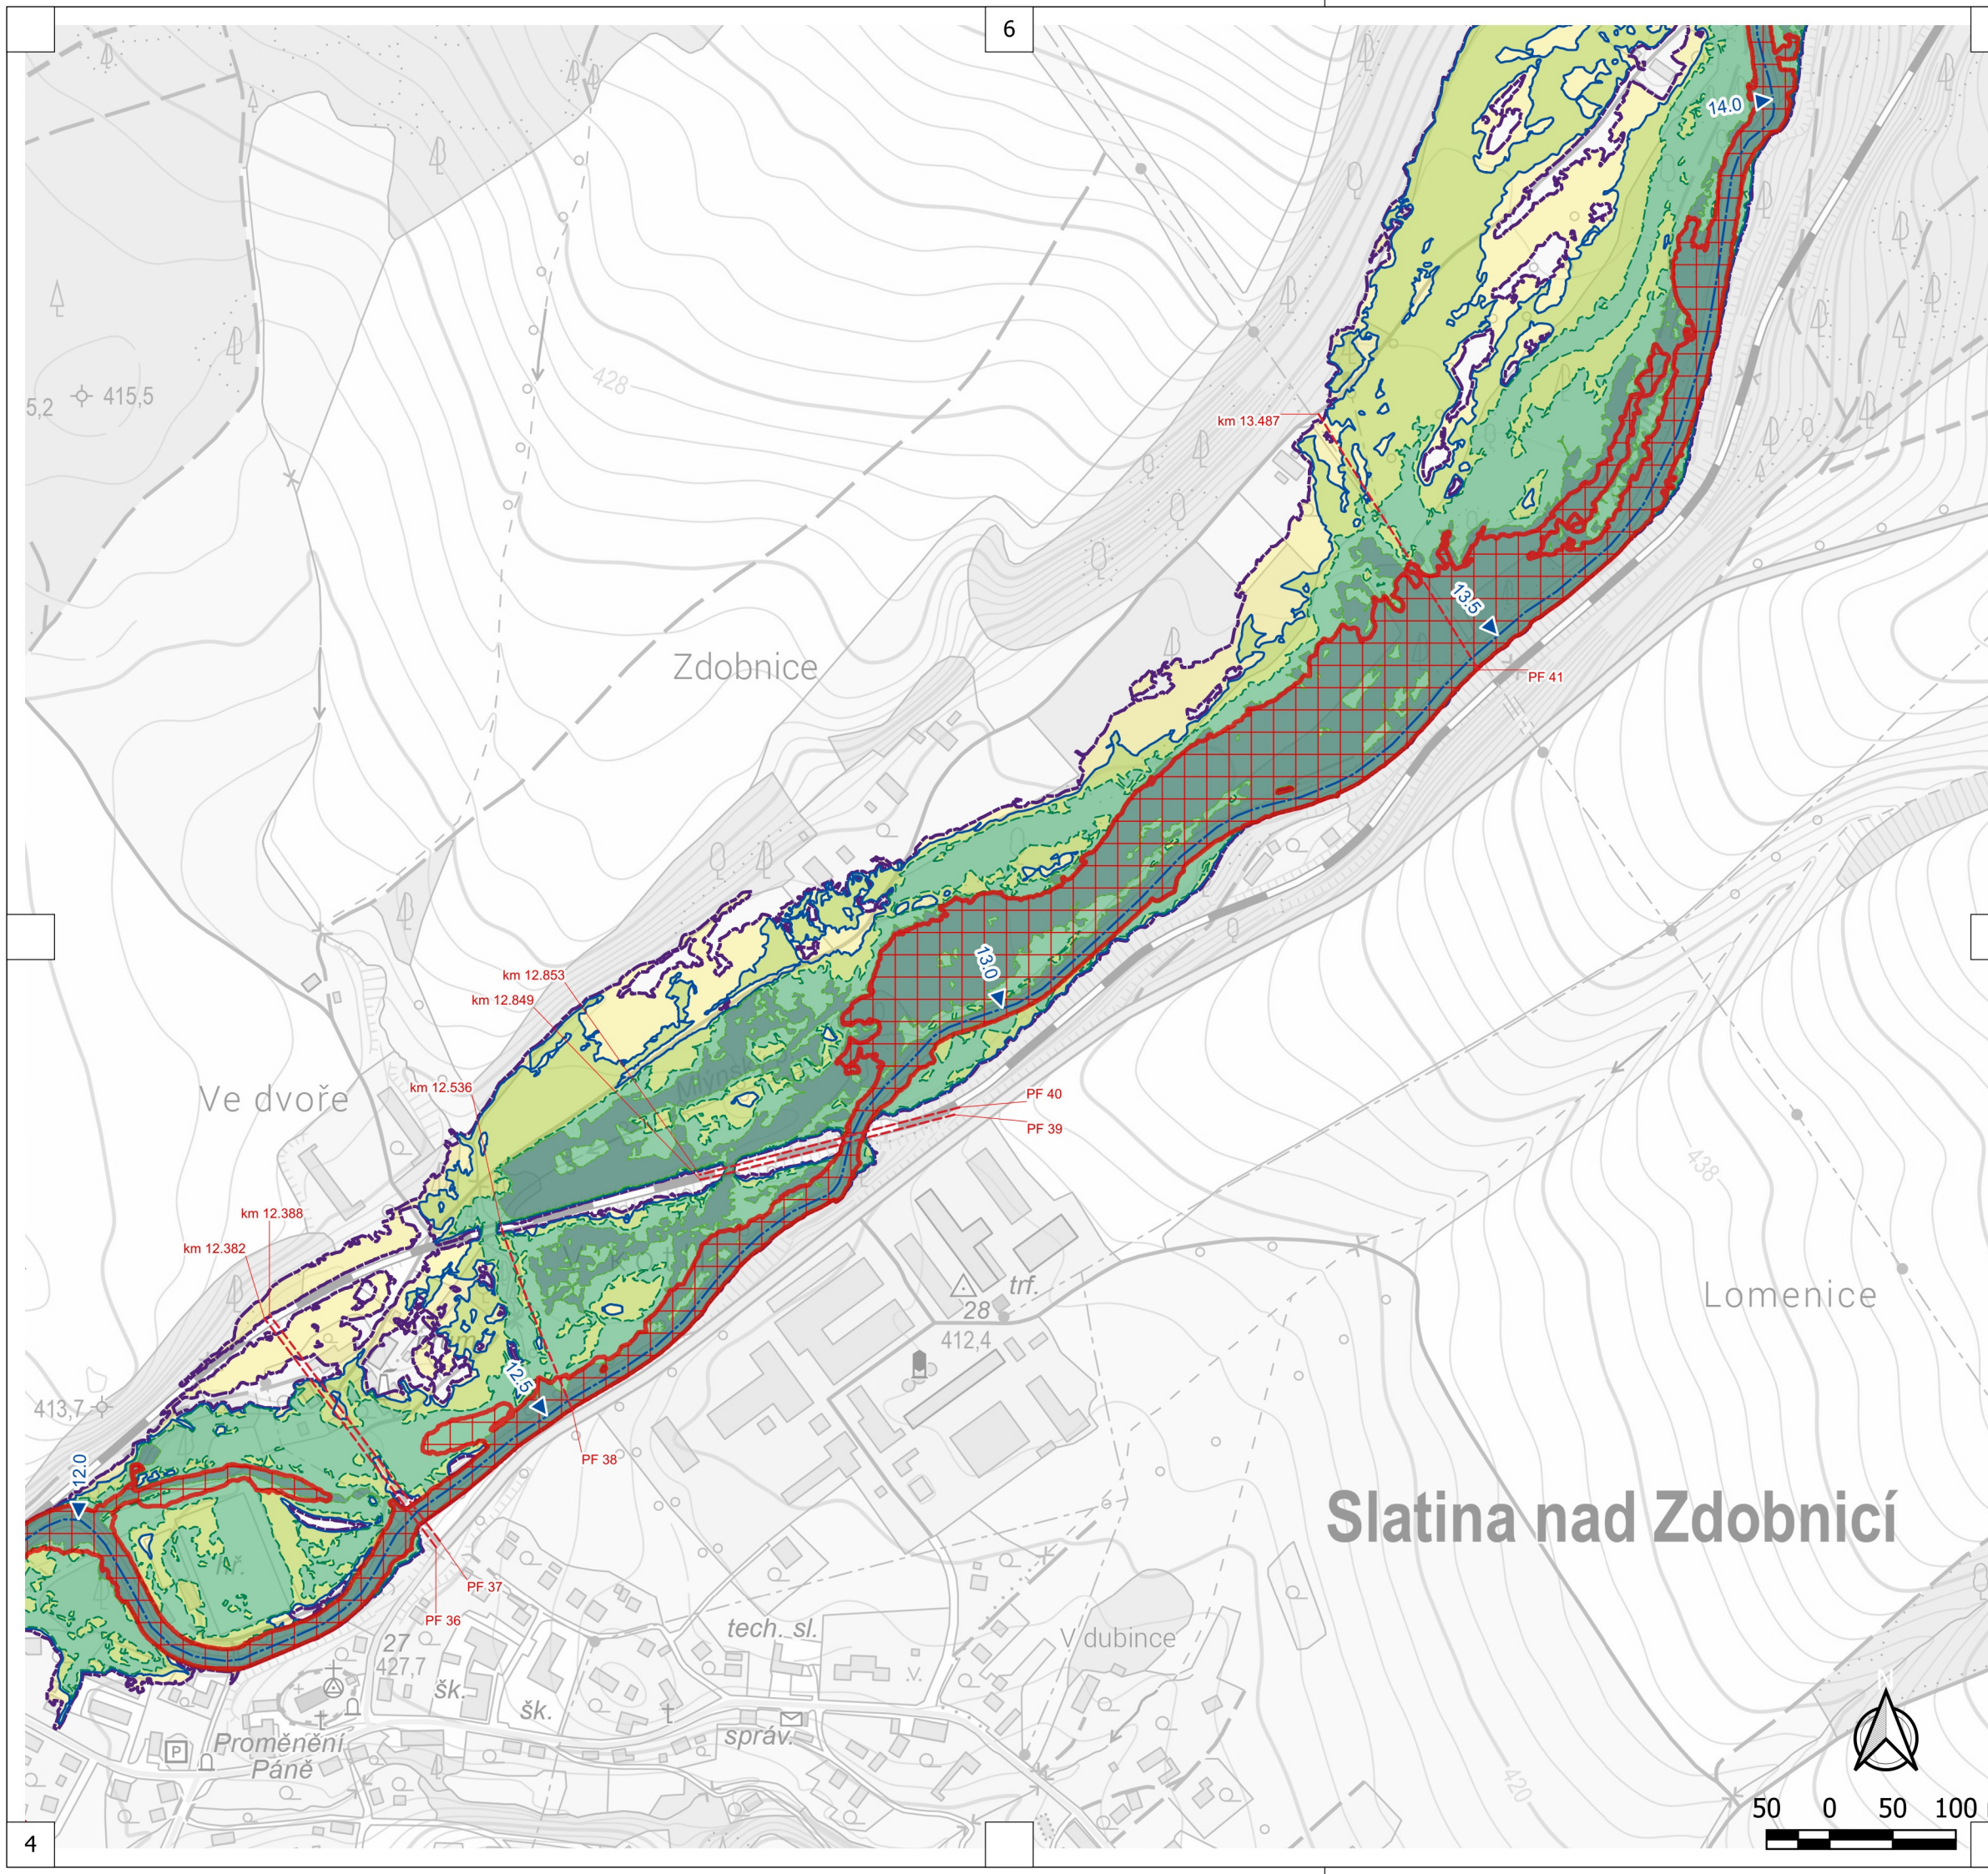


PŘEHLED 1:60 000

LEGENDA

- Osa toku
- Kilometráž
- - - Údolní profily
- Aktivní zóna
- Rozliv Q5
- Rozliv Q20
- Rozliv Q100
- Rozliv Q500



Název projektu	Zpracování podkladů pro stanovení záplavových území a map povodňového ohrožení v územní působnosti státního podniku Povodí Labe II
Tok	Zdobnice
Scénář	C. Situace záplavového území a aktivní zóny
Vypracoval	Ing. Karel Pekárek
Zhotovitel	VODNÍ DÍLA - TBD a.s.
Objednatel	Povodí Labe, státní podnik
Datum	15.05.2026
Počet stran	2x A4
Měřítko	1: 5000

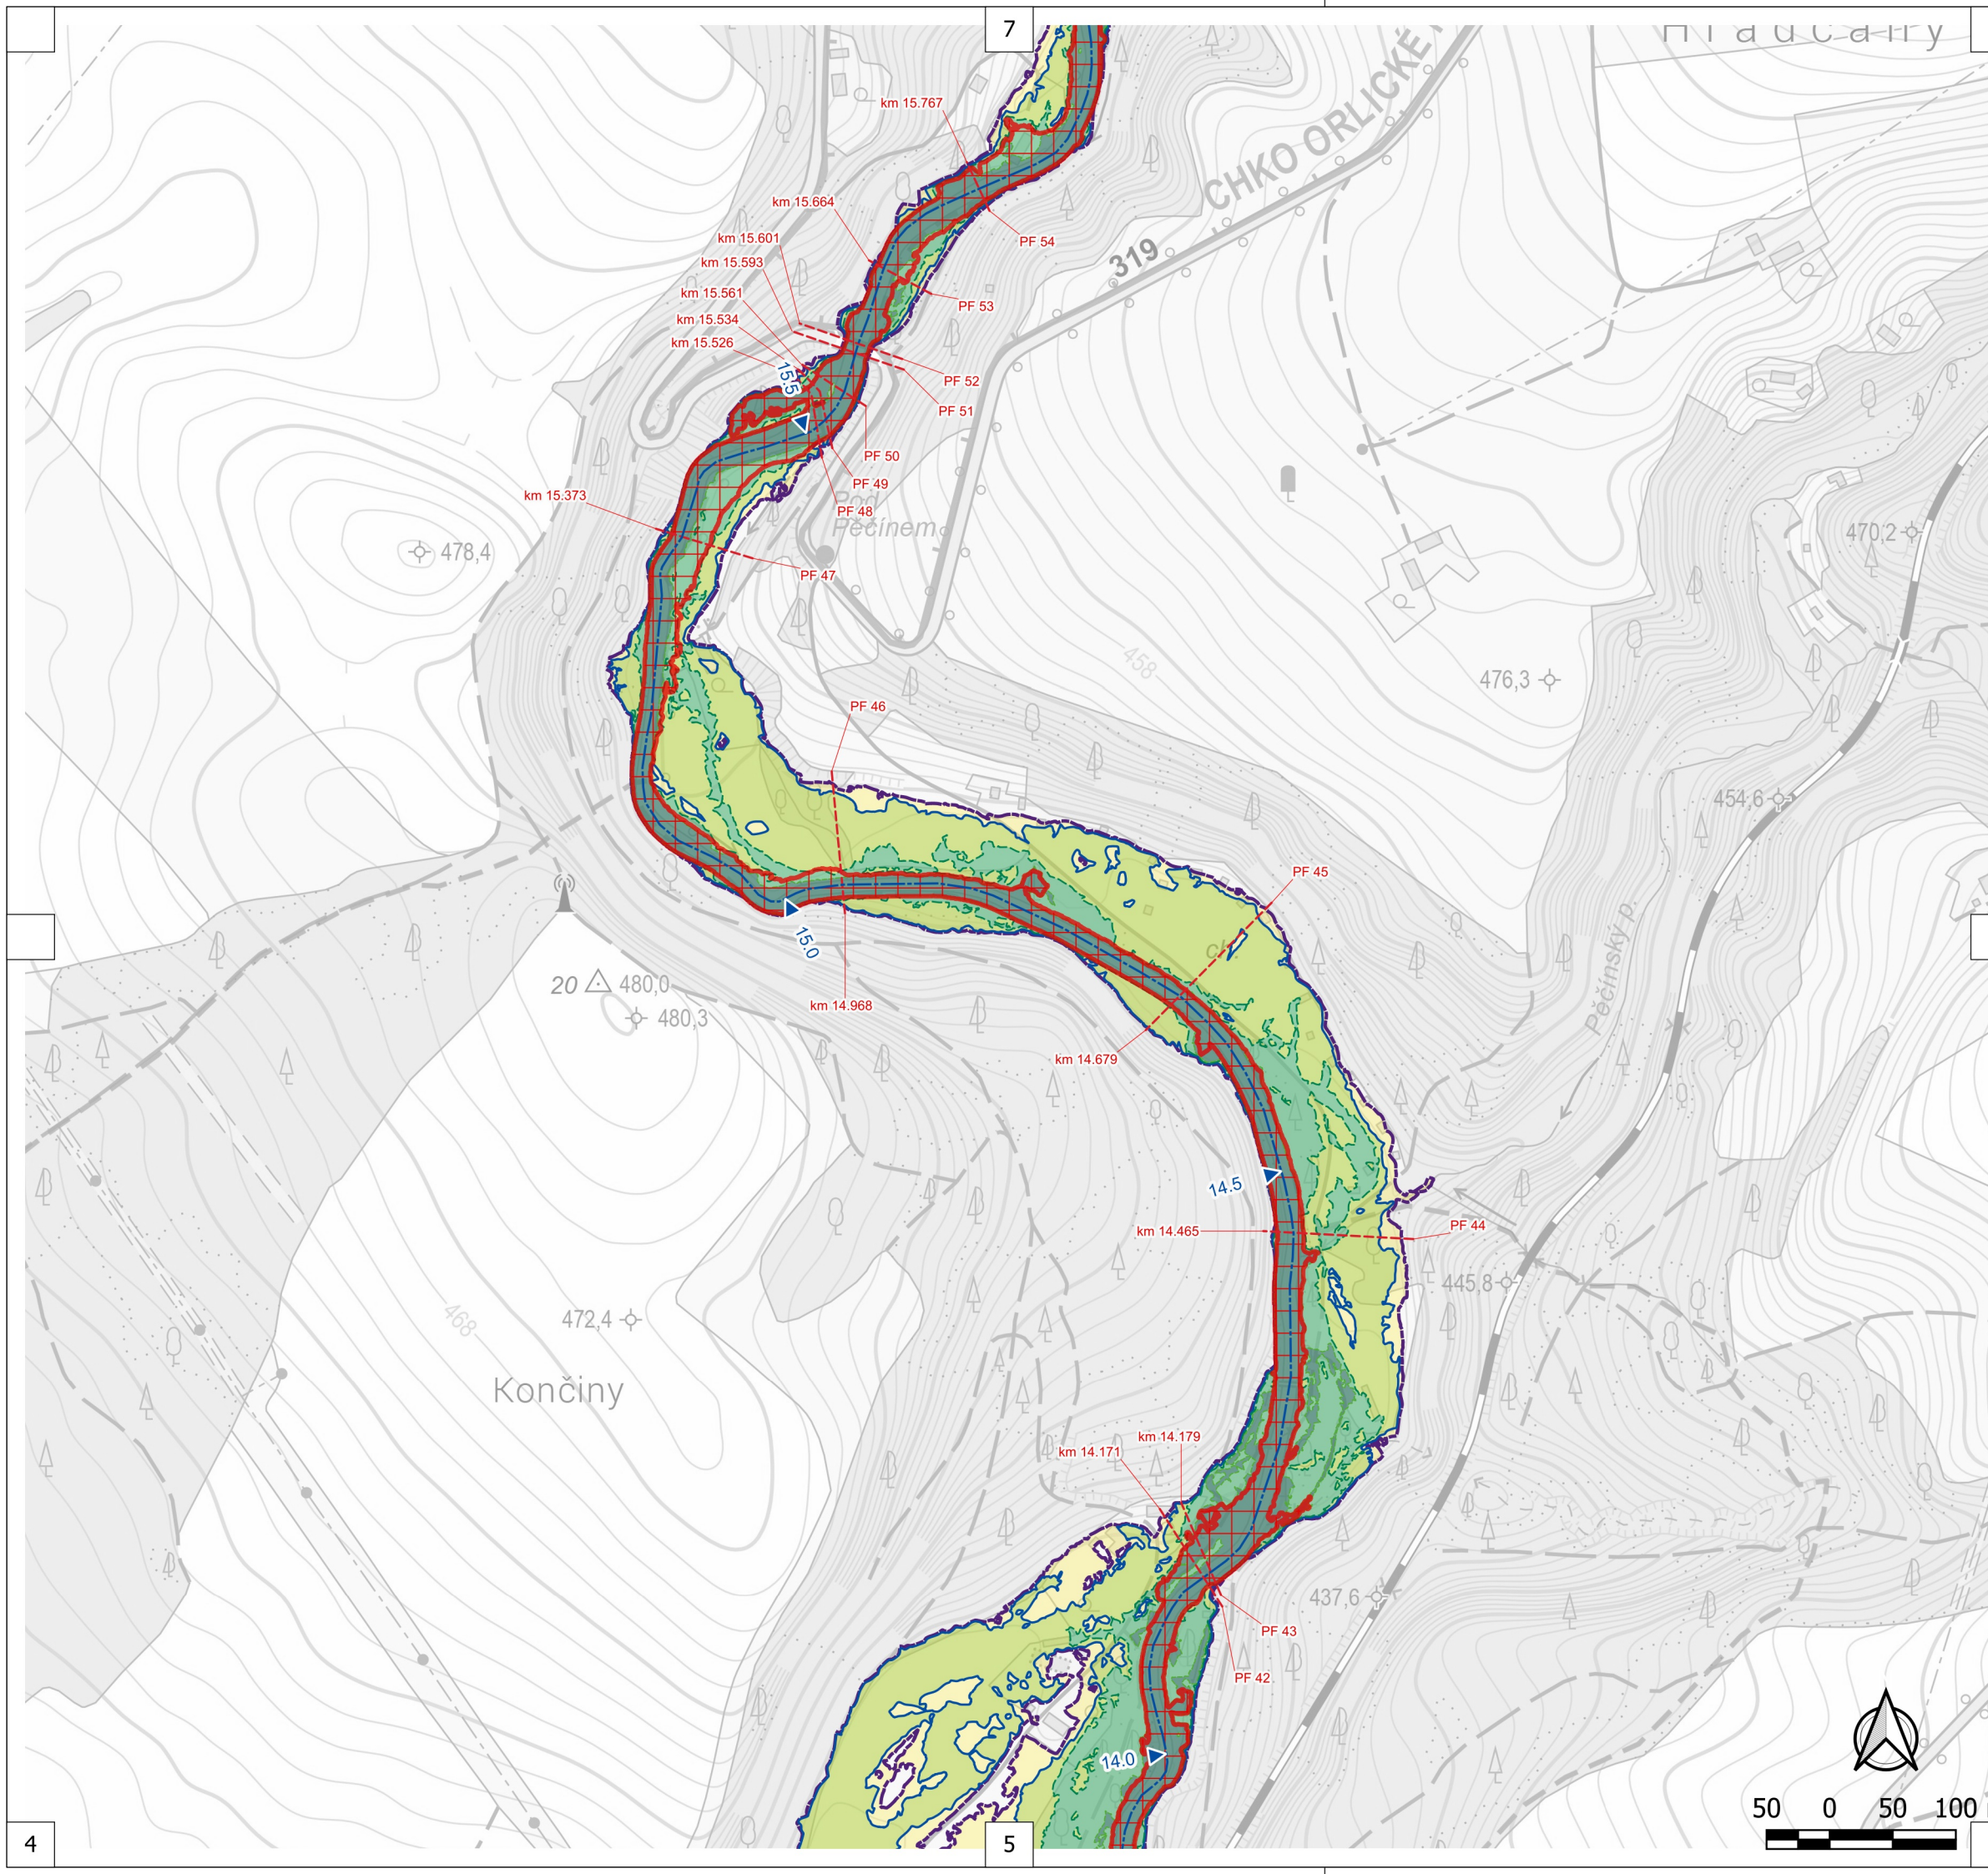


PŘEHLED 1:60 000

- ### LEGENDA
- Osa toku
 - Kilometráž
 - Údolní profily
 - Aktivní zóna
 - Rozliv Q5
 - Rozliv Q20
 - Rozliv Q100
 - Rozliv Q500




Název projektu	Zpracování podkladů pro stanovení záplavových území a map povodňového ohrožení v územní působnosti státního podniku Povodí Labe II
Tok	Zdobnice
Scénář	C. Situace záplavového území a aktivní zóny
Vypracoval	Ing. Karel Pekárek
Zhotovitel	VODNÍ DÍLA - TBD a.s.
Objednatel	Povodí Labe, státní podnik
Datum	15.05.2026
Počet stran	2x A4
Měřítko	1: 5000

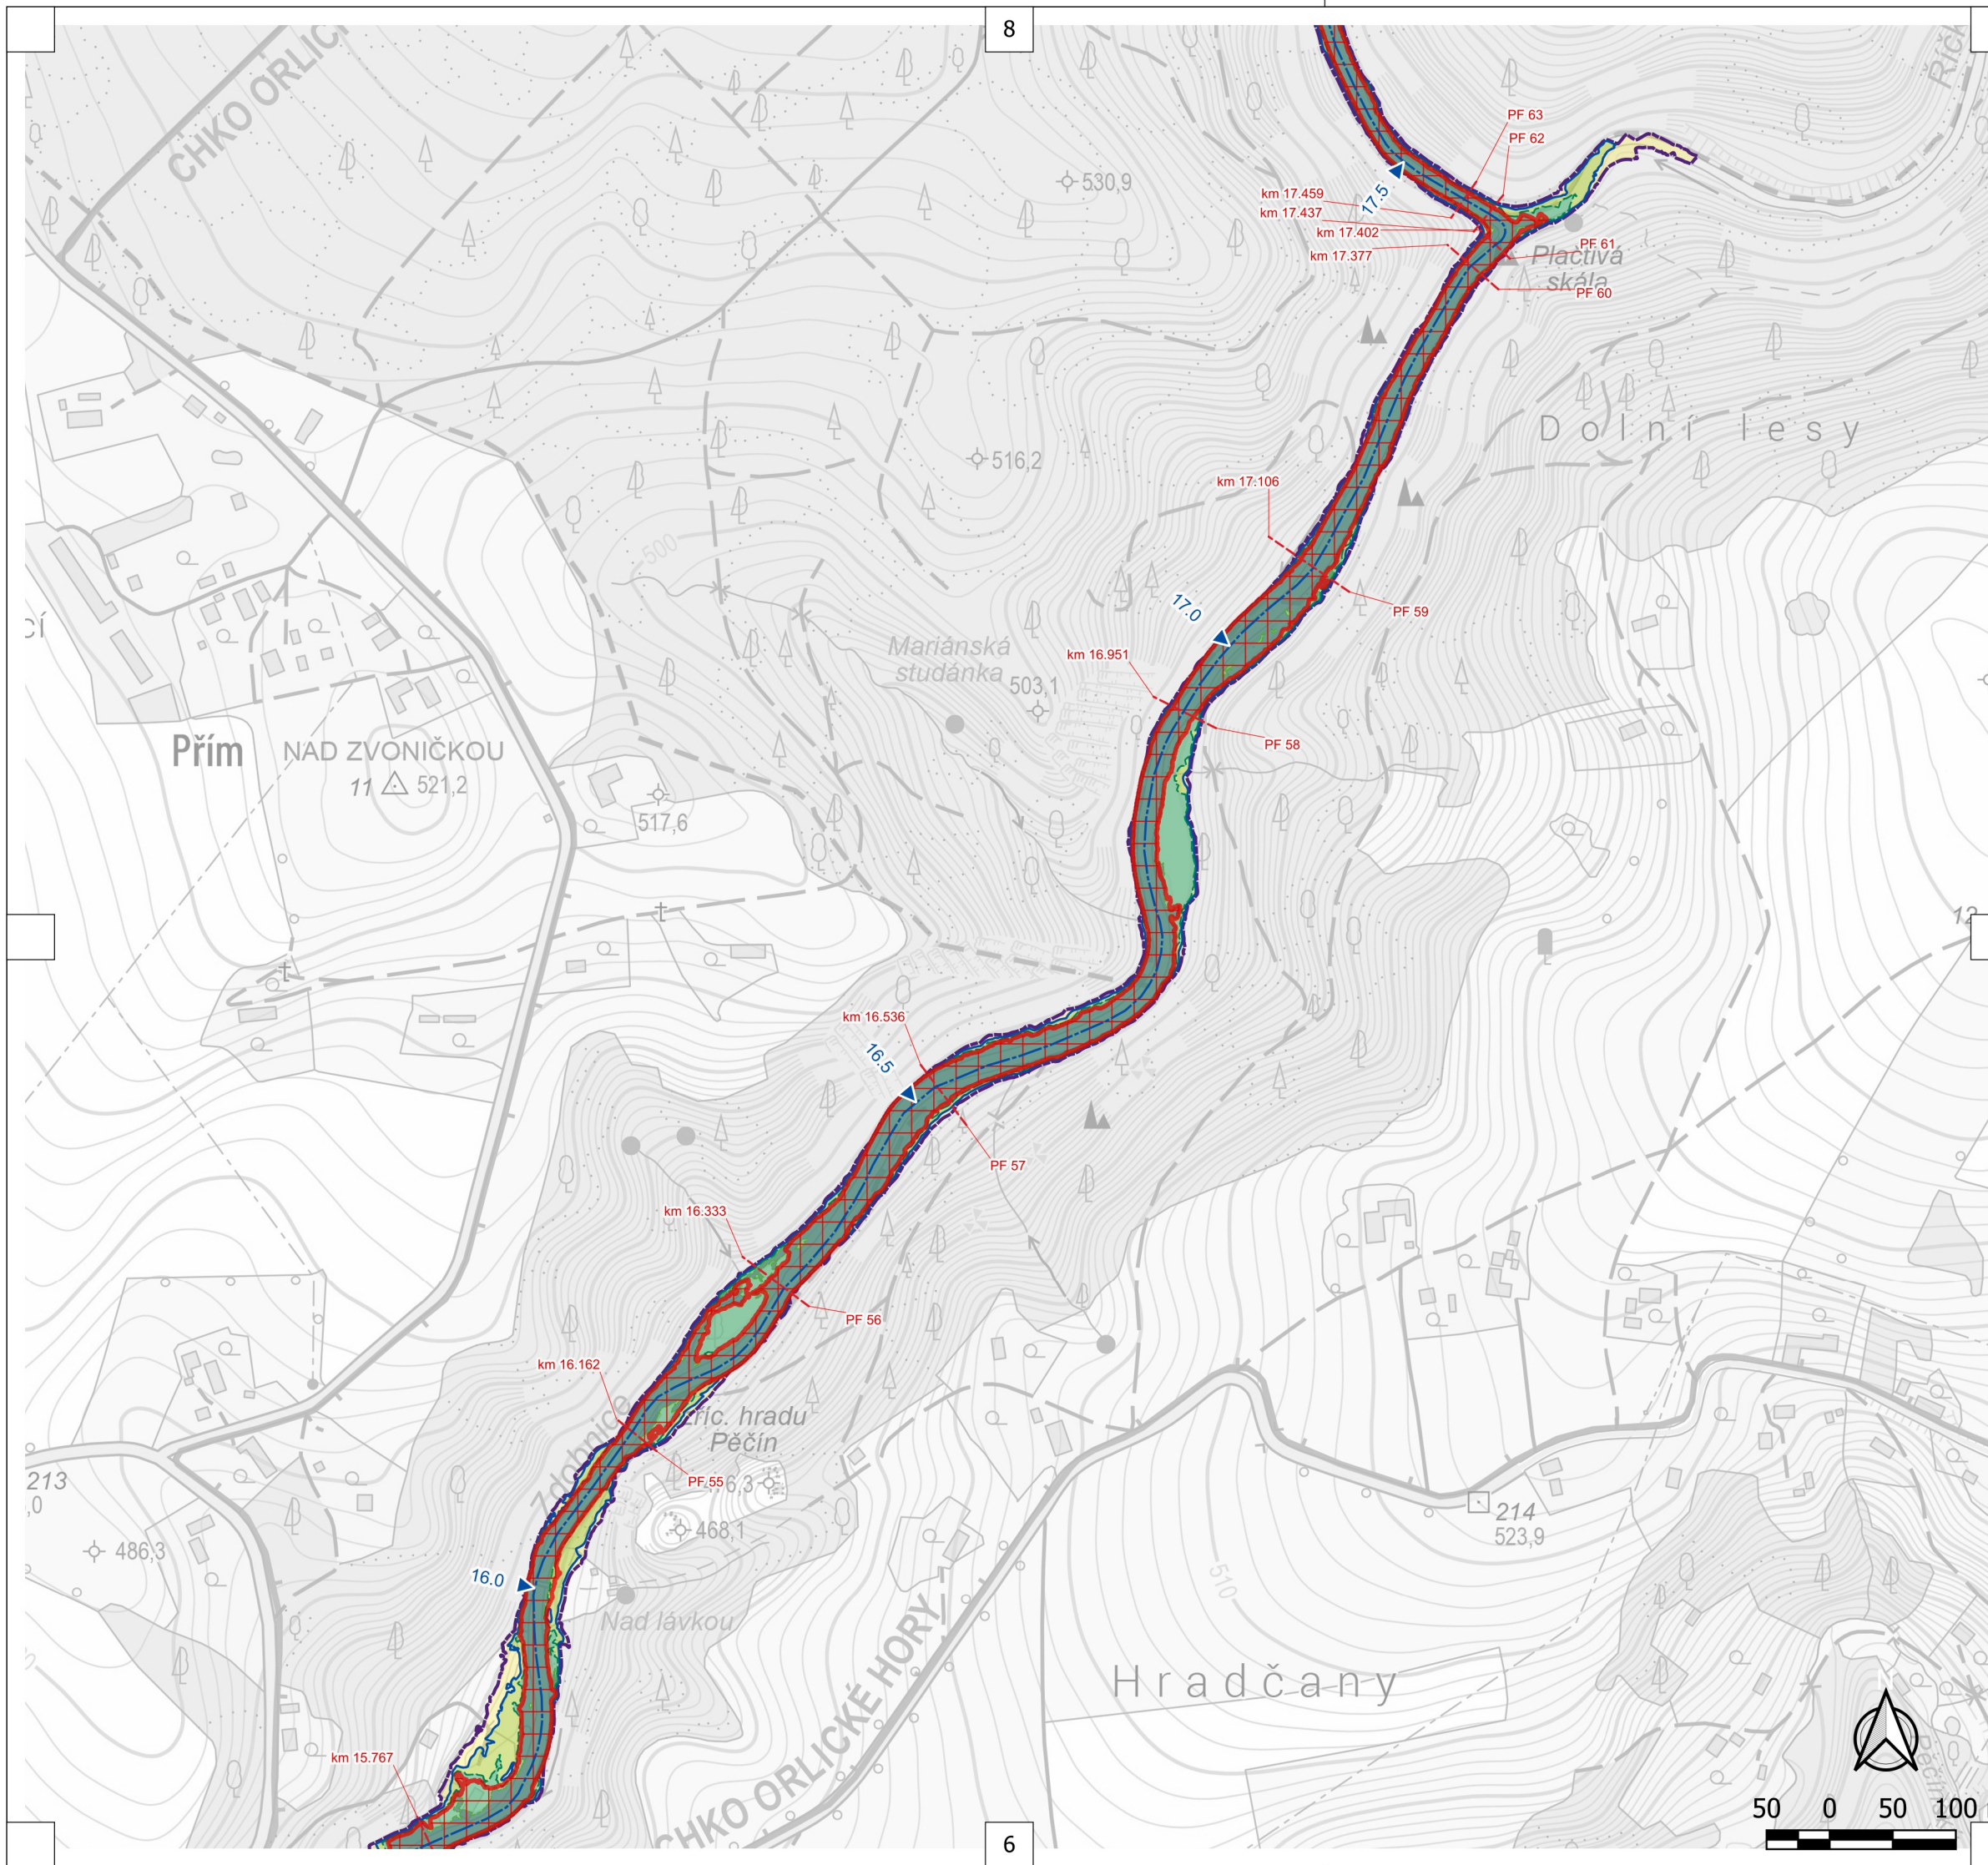

PŘEHLED 1:60 000

- LEGENDA**
- Osa toku
 - ▶ Kilometráž
 - Údolní profily
 - Aktivní zóna
 - Rozliv Q5
 - Rozliv Q20
 - Rozliv Q100
 - Rozliv Q500

 VODNÍ DÍLA - TBD	
Název projektu	Zpracování podkladů pro stanovení záplavových území a map povodňového ohrožení v územní působnosti státního podniku Povodí Labe II
Tok	Zdobnice
Scénář	C. Situace záplavového území a aktivní zóny
Vypracoval	Ing. Karel Pekárek
Zhotovitel	VODNÍ DÍLA - TBD a.s.
Objednatel	Povodí Labe, státní podnik
Datum	15.05.2026
Počet stran	2x A4
Měřítko	1: 5000

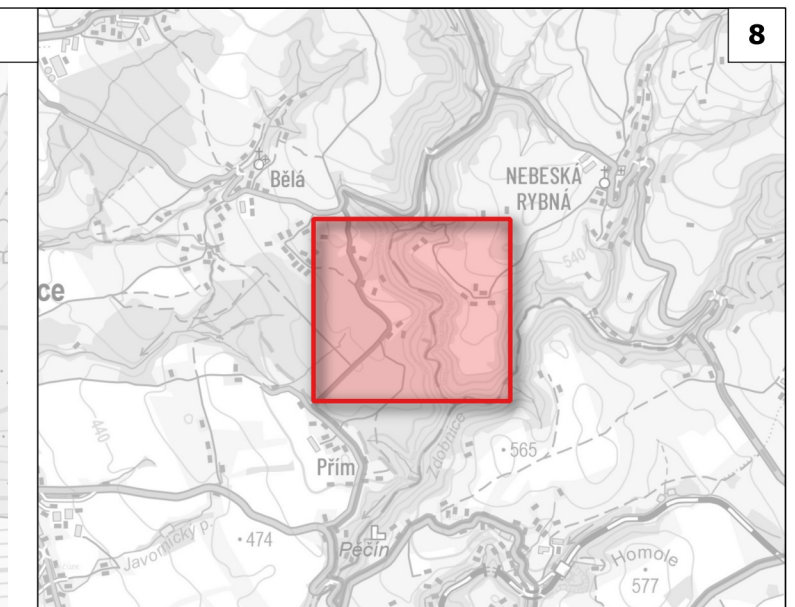



PŘEHLED 1:60 000

LEGENDA

- Osa toku
- ▶ Kilometráž
- - - Údolní profily
- ▢ Aktivní zóna
- Rozliv Q5
- Rozliv Q20
- Rozliv Q100
- Rozliv Q500



Název projektu	Zpracování podkladů pro stanovení záplavových území a map povodňového ohrožení v územní působnosti státního podniku Povodí Labe II
Tok	Zdobnice
Scénář	C. Situace záplavového území a aktivní zóny
Vypracoval	Ing. Karel Pekárek
Zhotovitel	VODNÍ DÍLA - TBD a.s.
Objednatel	Povodí Labe, státní podnik
Datum	15.05.2026
Počet stran	2x A4
Měřítko	1: 5000

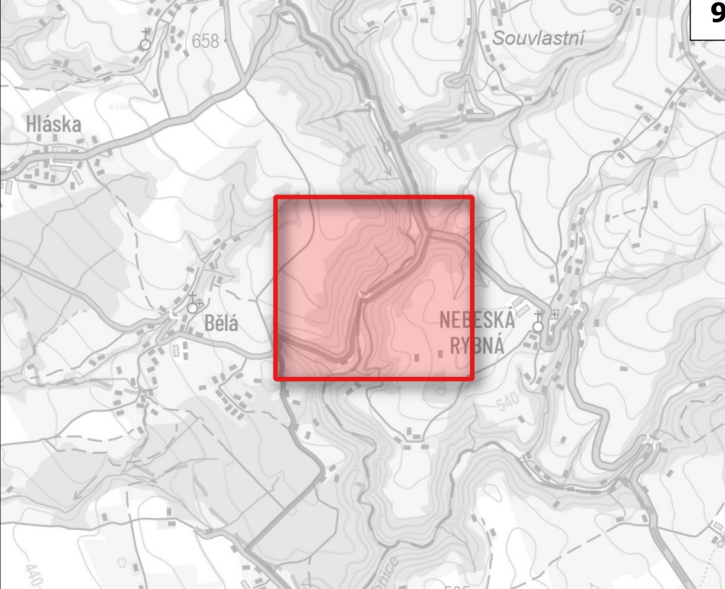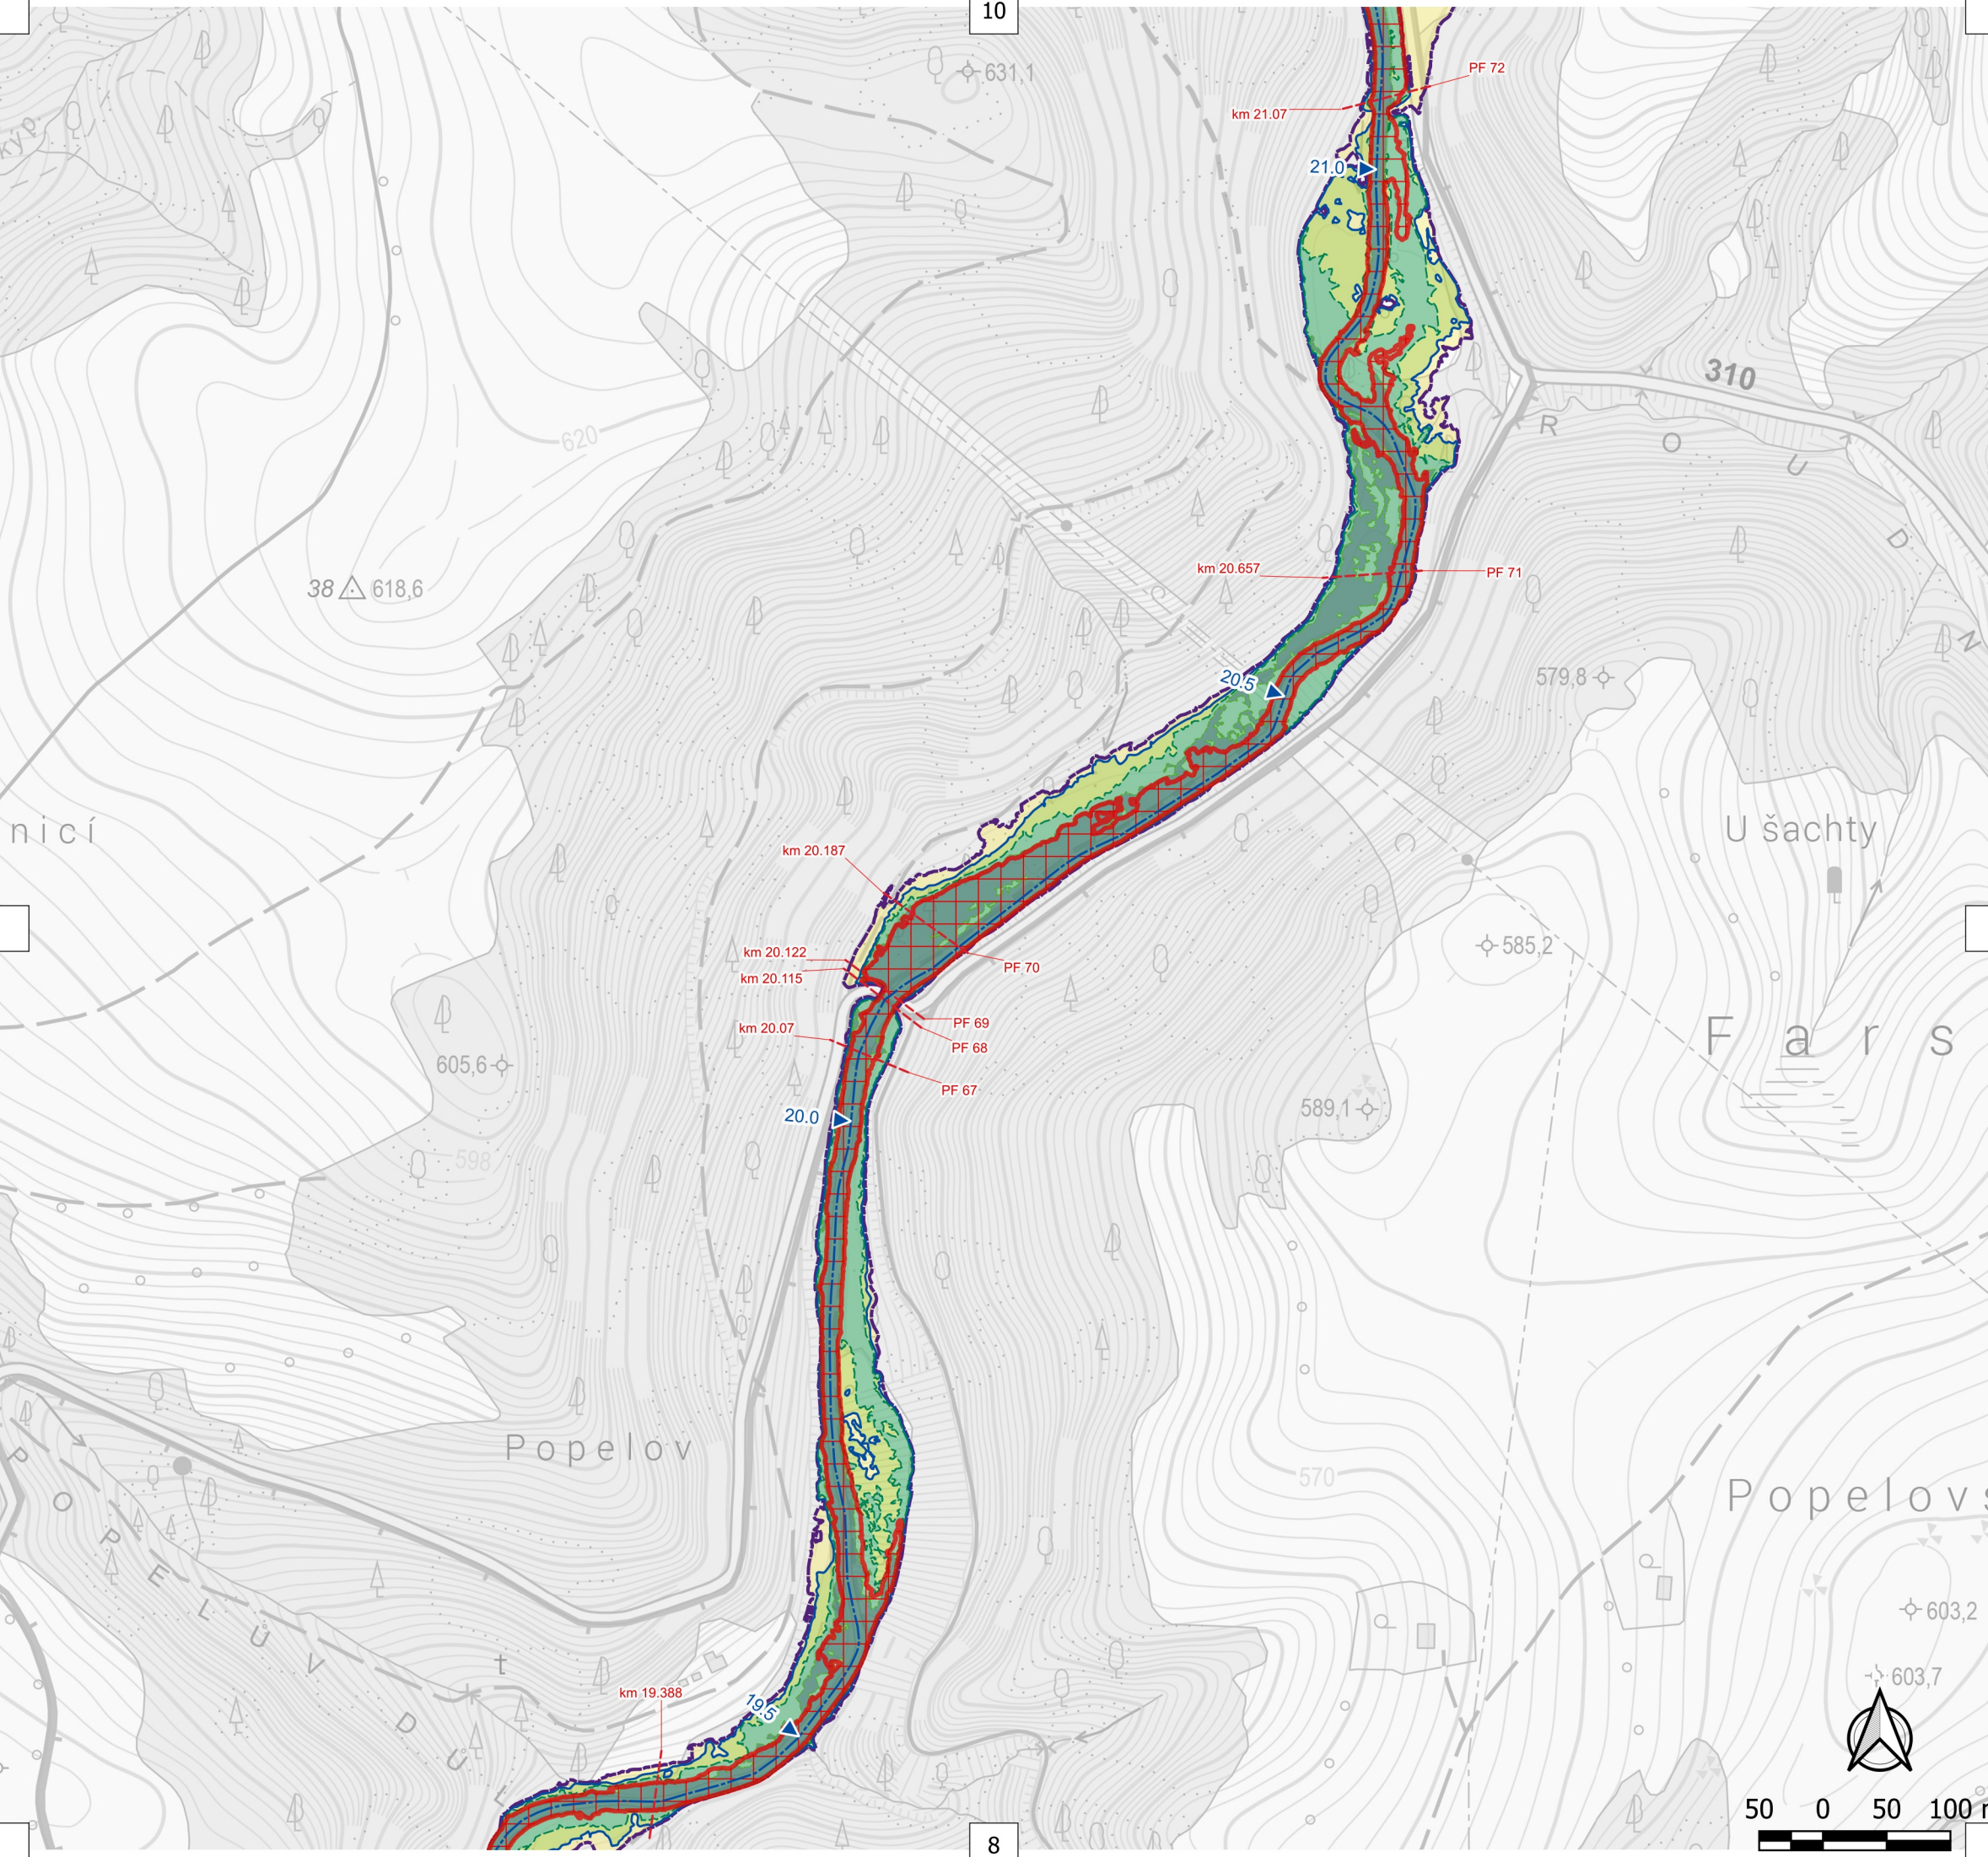



PŘEHLED 1:60 000

LEGENDA

- Osa toku
- Kilometráž
- - - Údolní profily
- Aktivní zóna
- Rozliv Q5
- Rozliv Q20
- Rozliv Q100
- Rozliv Q500



Název projektu	Zpracování podkladů pro stanovení záplavových území a map povodňového ohrožení v územní působnosti státního podniku Povodí Labe II
Tok	Zdobnice
Scénář	C. Situace záplavového území a aktivní zóny
Vypracoval	Ing. Karel Pekárek
Zhotovitel	VODNÍ DÍLA - TBD a.s.
Objednatel	Povodí Labe, státní podnik
Datum	15.05.2026
Počet stran	2x A4
Měřítko	1: 5000

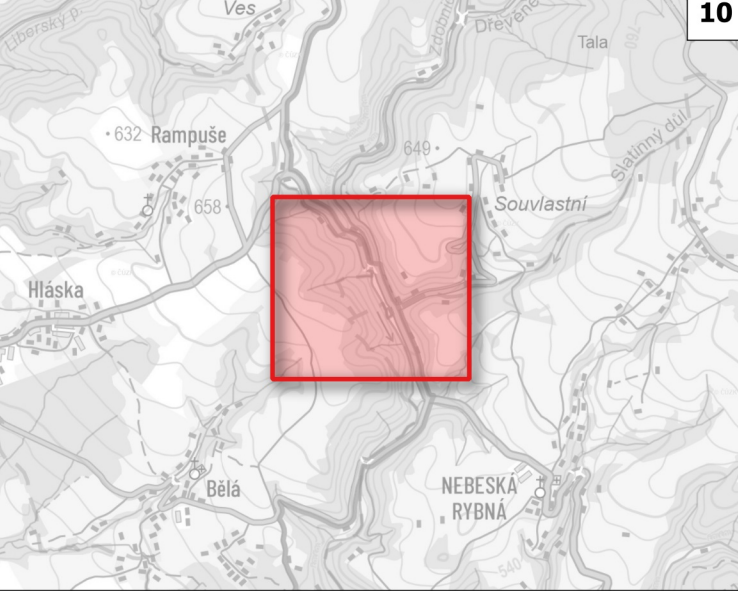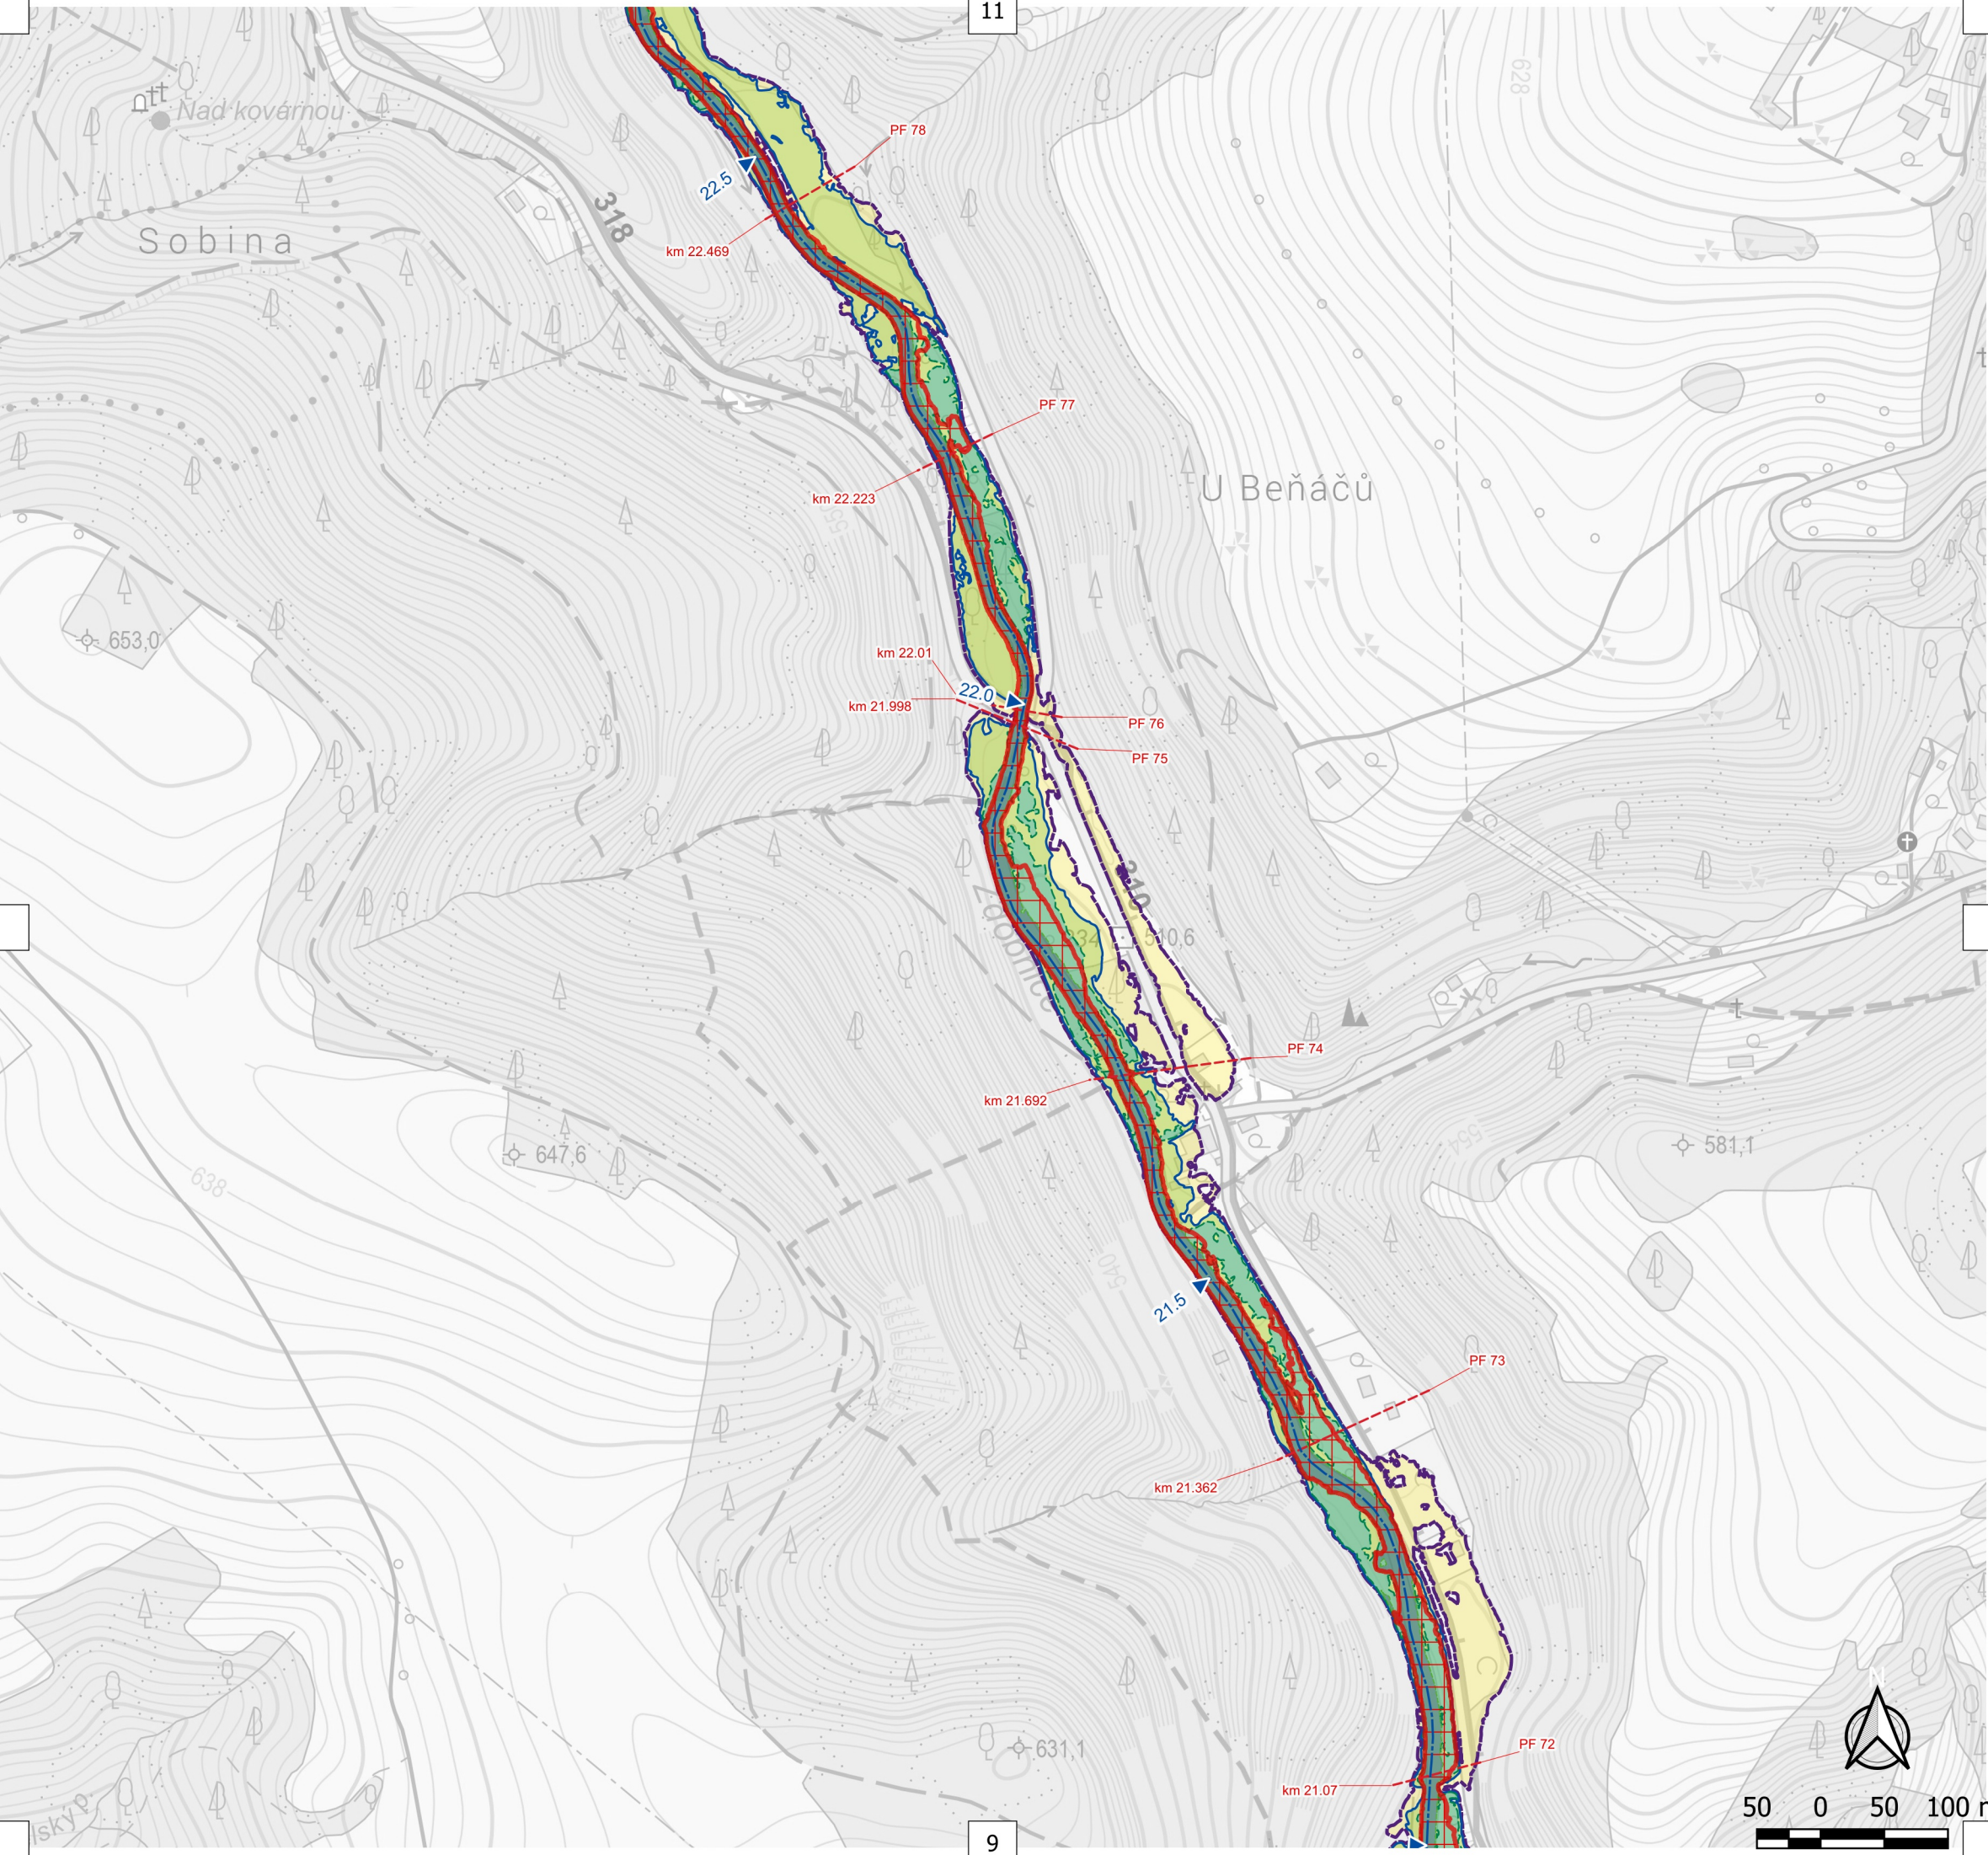



PŘEHLED 1:60 000

LEGENDA

- Osa toku
- ▲ Kilometráž
- - - Údolní profily
- Aktivní zóna
- Rozliv Q5
- Rozliv Q20
- Rozliv Q100
- Rozliv Q500





Název projektu	Zpracování podkladů pro stanovení záplavových území a map povodňového ohrožení v územní působnosti státního podniku Povodí Labe II
Tok	Zdobnice
Scénář	C. Situace záplavového území a aktivní zóny
Vypracoval	Ing. Karel Pekárek
Zhotovitel	VODNÍ DÍLA - TBD a.s.
Objednatel	Povodí Labe, státní podnik
Datum	15.05.2026
Počet stran	2x A4
Měřítko	1: 5000

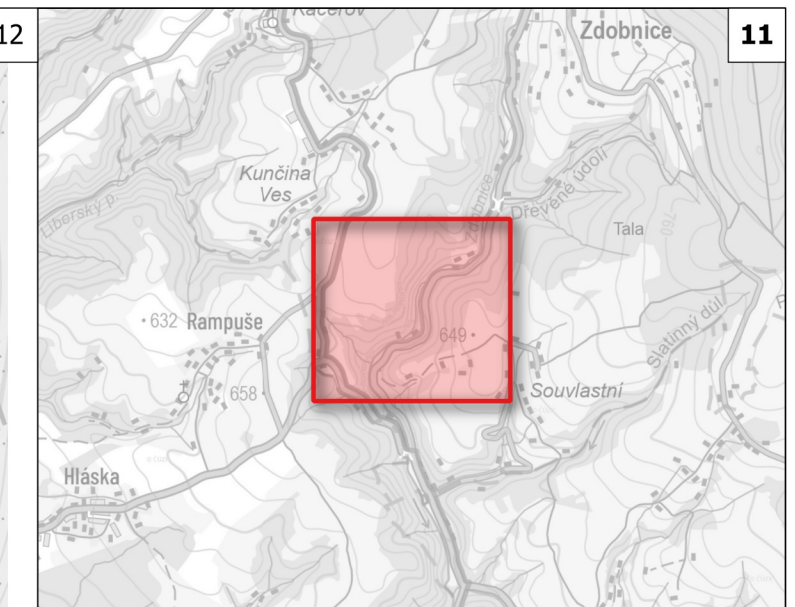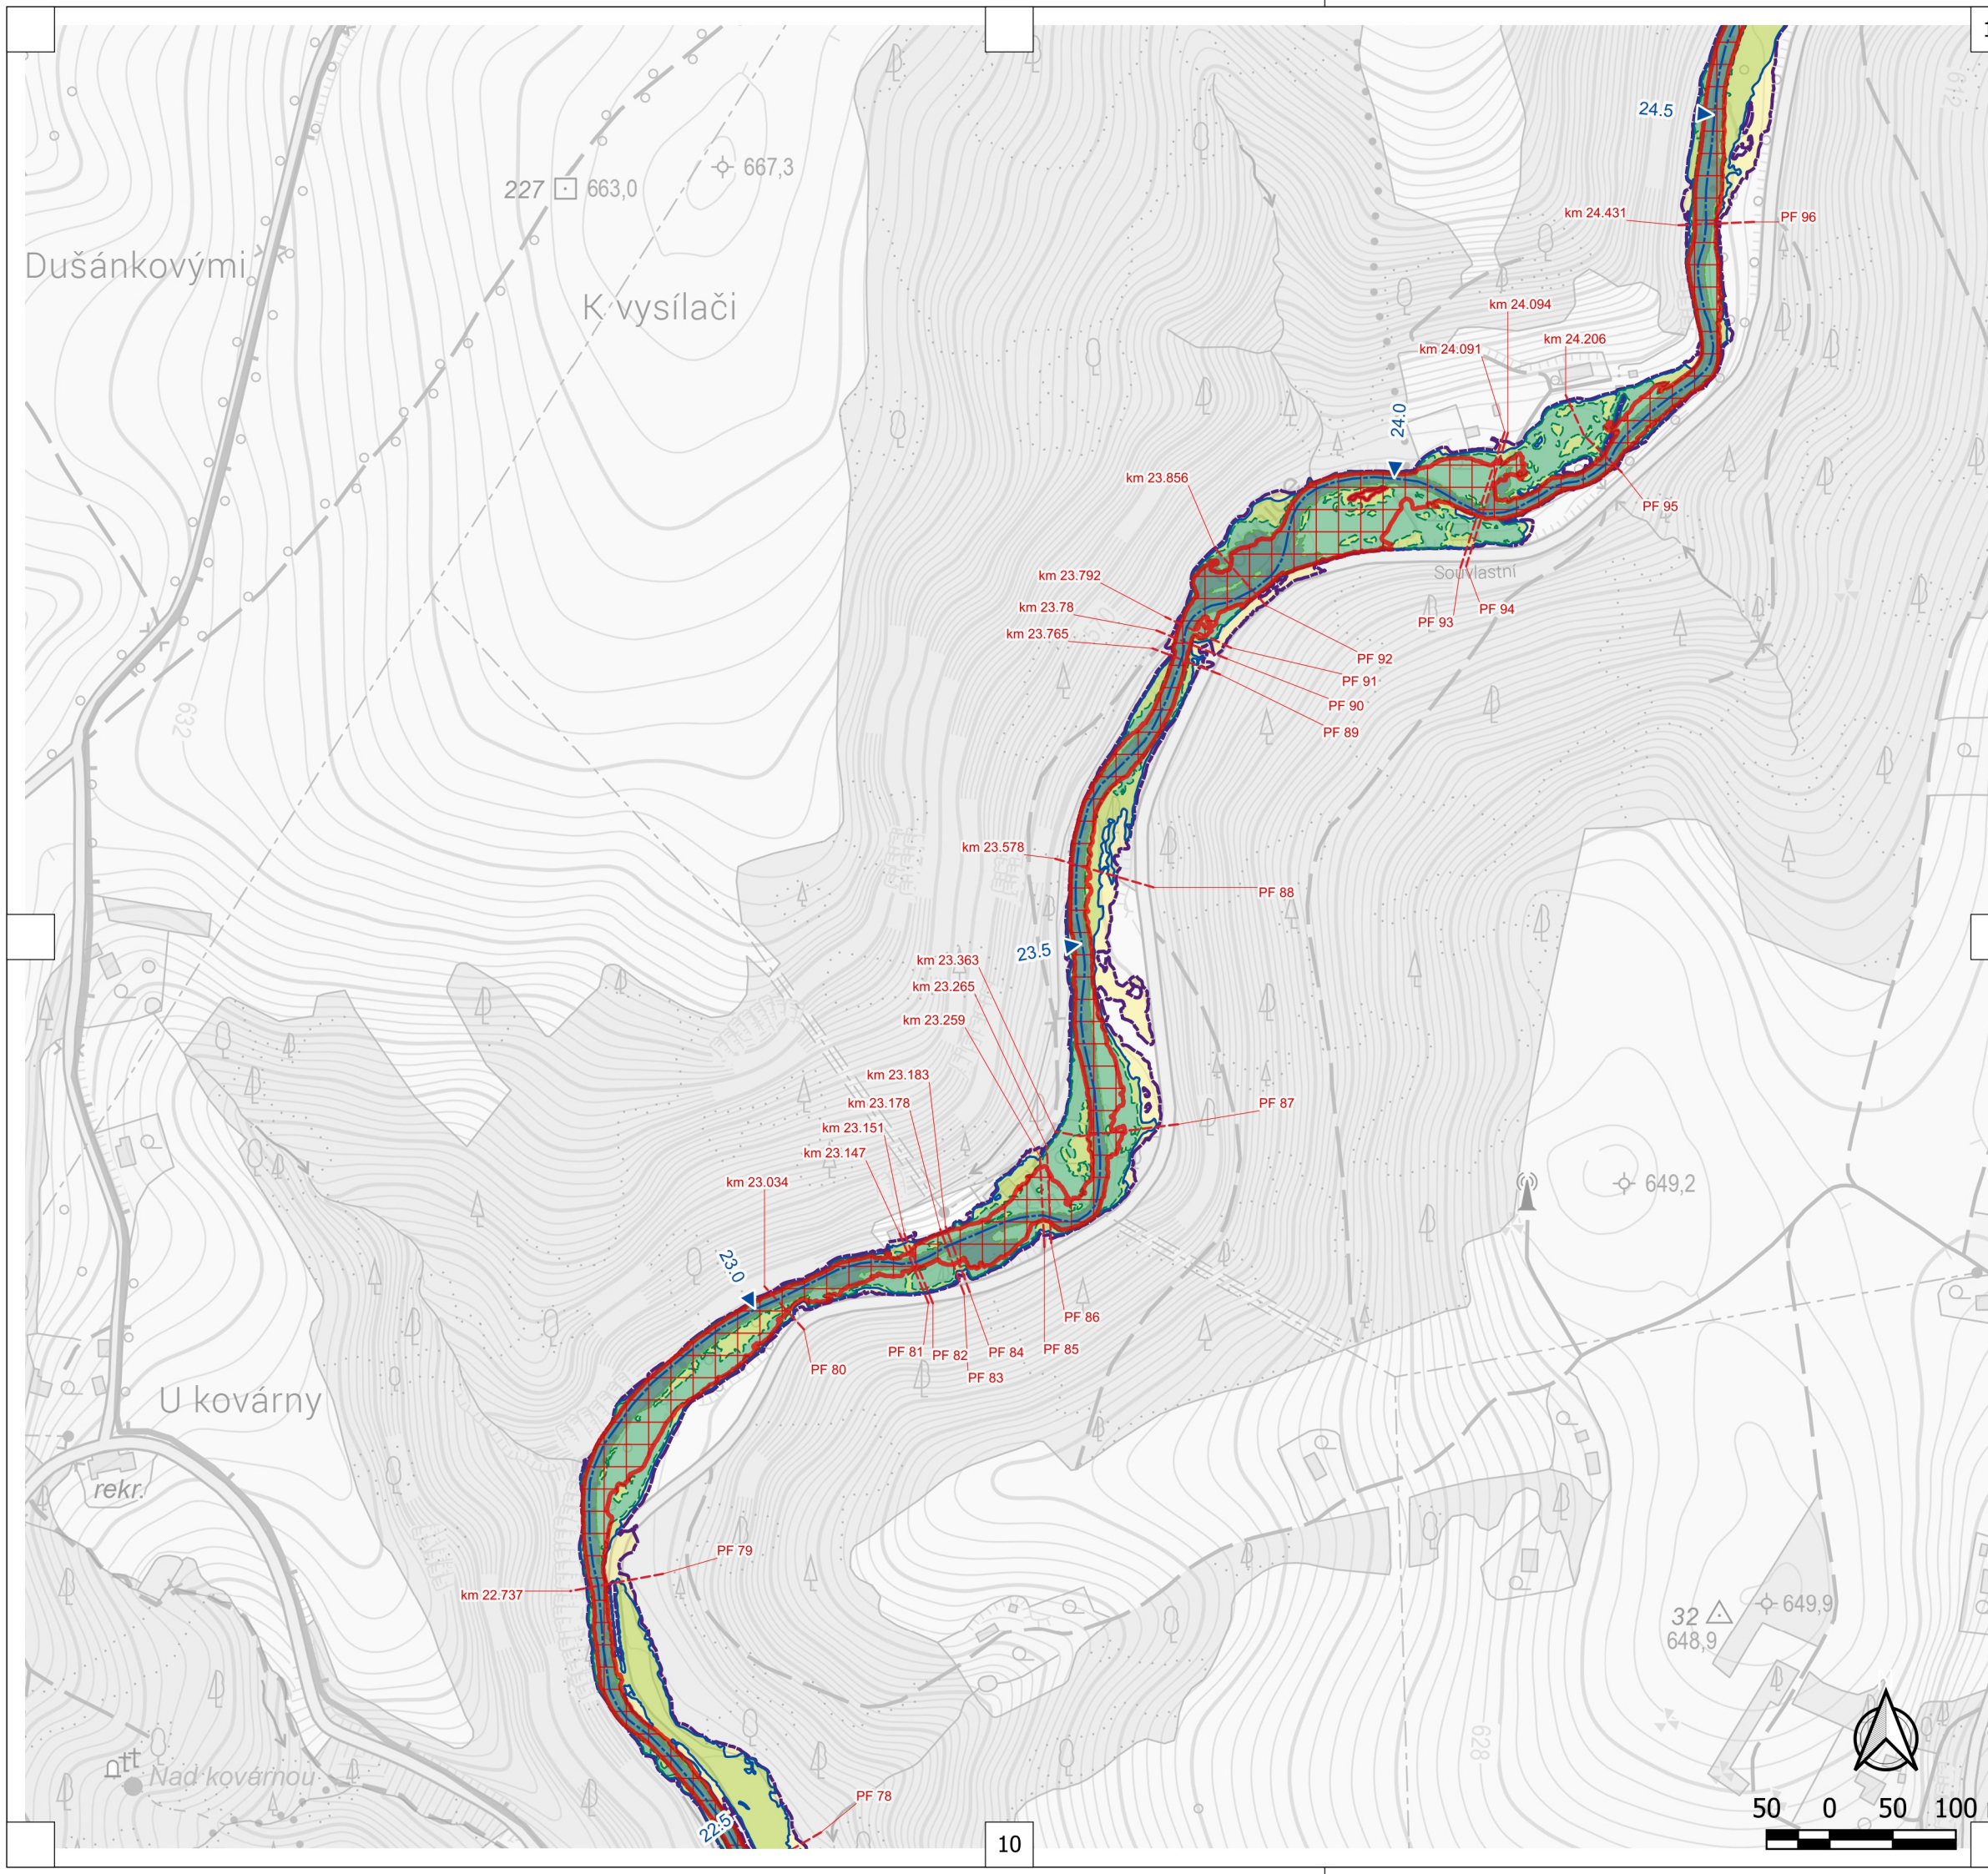

PŘEHLED 1:60 000

- LEGENDA**
- Osa toku
 - ▲ Kilometráž
 - - - Údolní profily
 - Aktivní zóna
 - Rozliv Q5
 - Rozliv Q20
 - Rozliv Q100
 - Rozliv Q500

 VODNÍ DÍLA - TBD	
Název projektu	Zpracování podkladů pro stanovení záplavových území a map povodňového ohrožení v územní působnosti státního podniku Povodí Labe II
Tok	Zdobnice
Scénář	C. Situace záplavového území a aktivní zóny
Vypracoval	Ing. Karel Pekárek
Zhotovitel	VODNÍ DÍLA - TBD a.s.
Objednatel	Povodí Labe, státní podnik
Datum	15.05.2026
Počet stran	2x A4
Měřítko	1: 5000

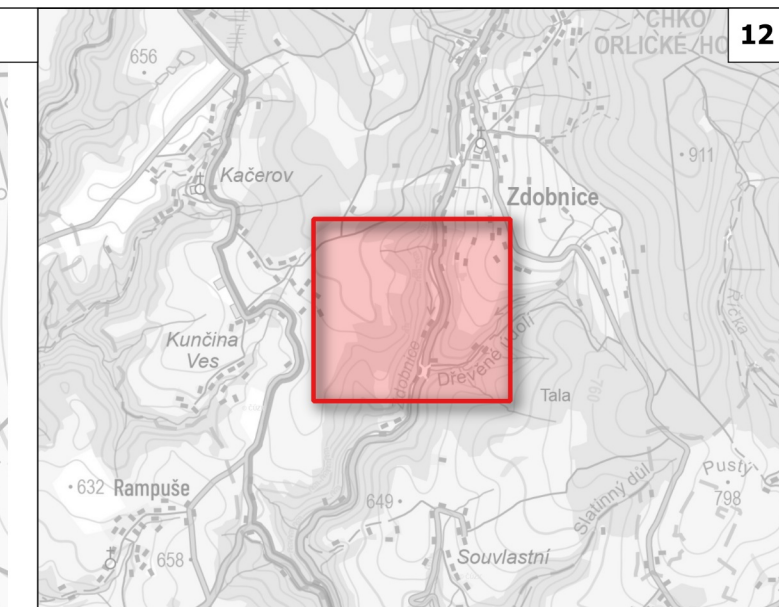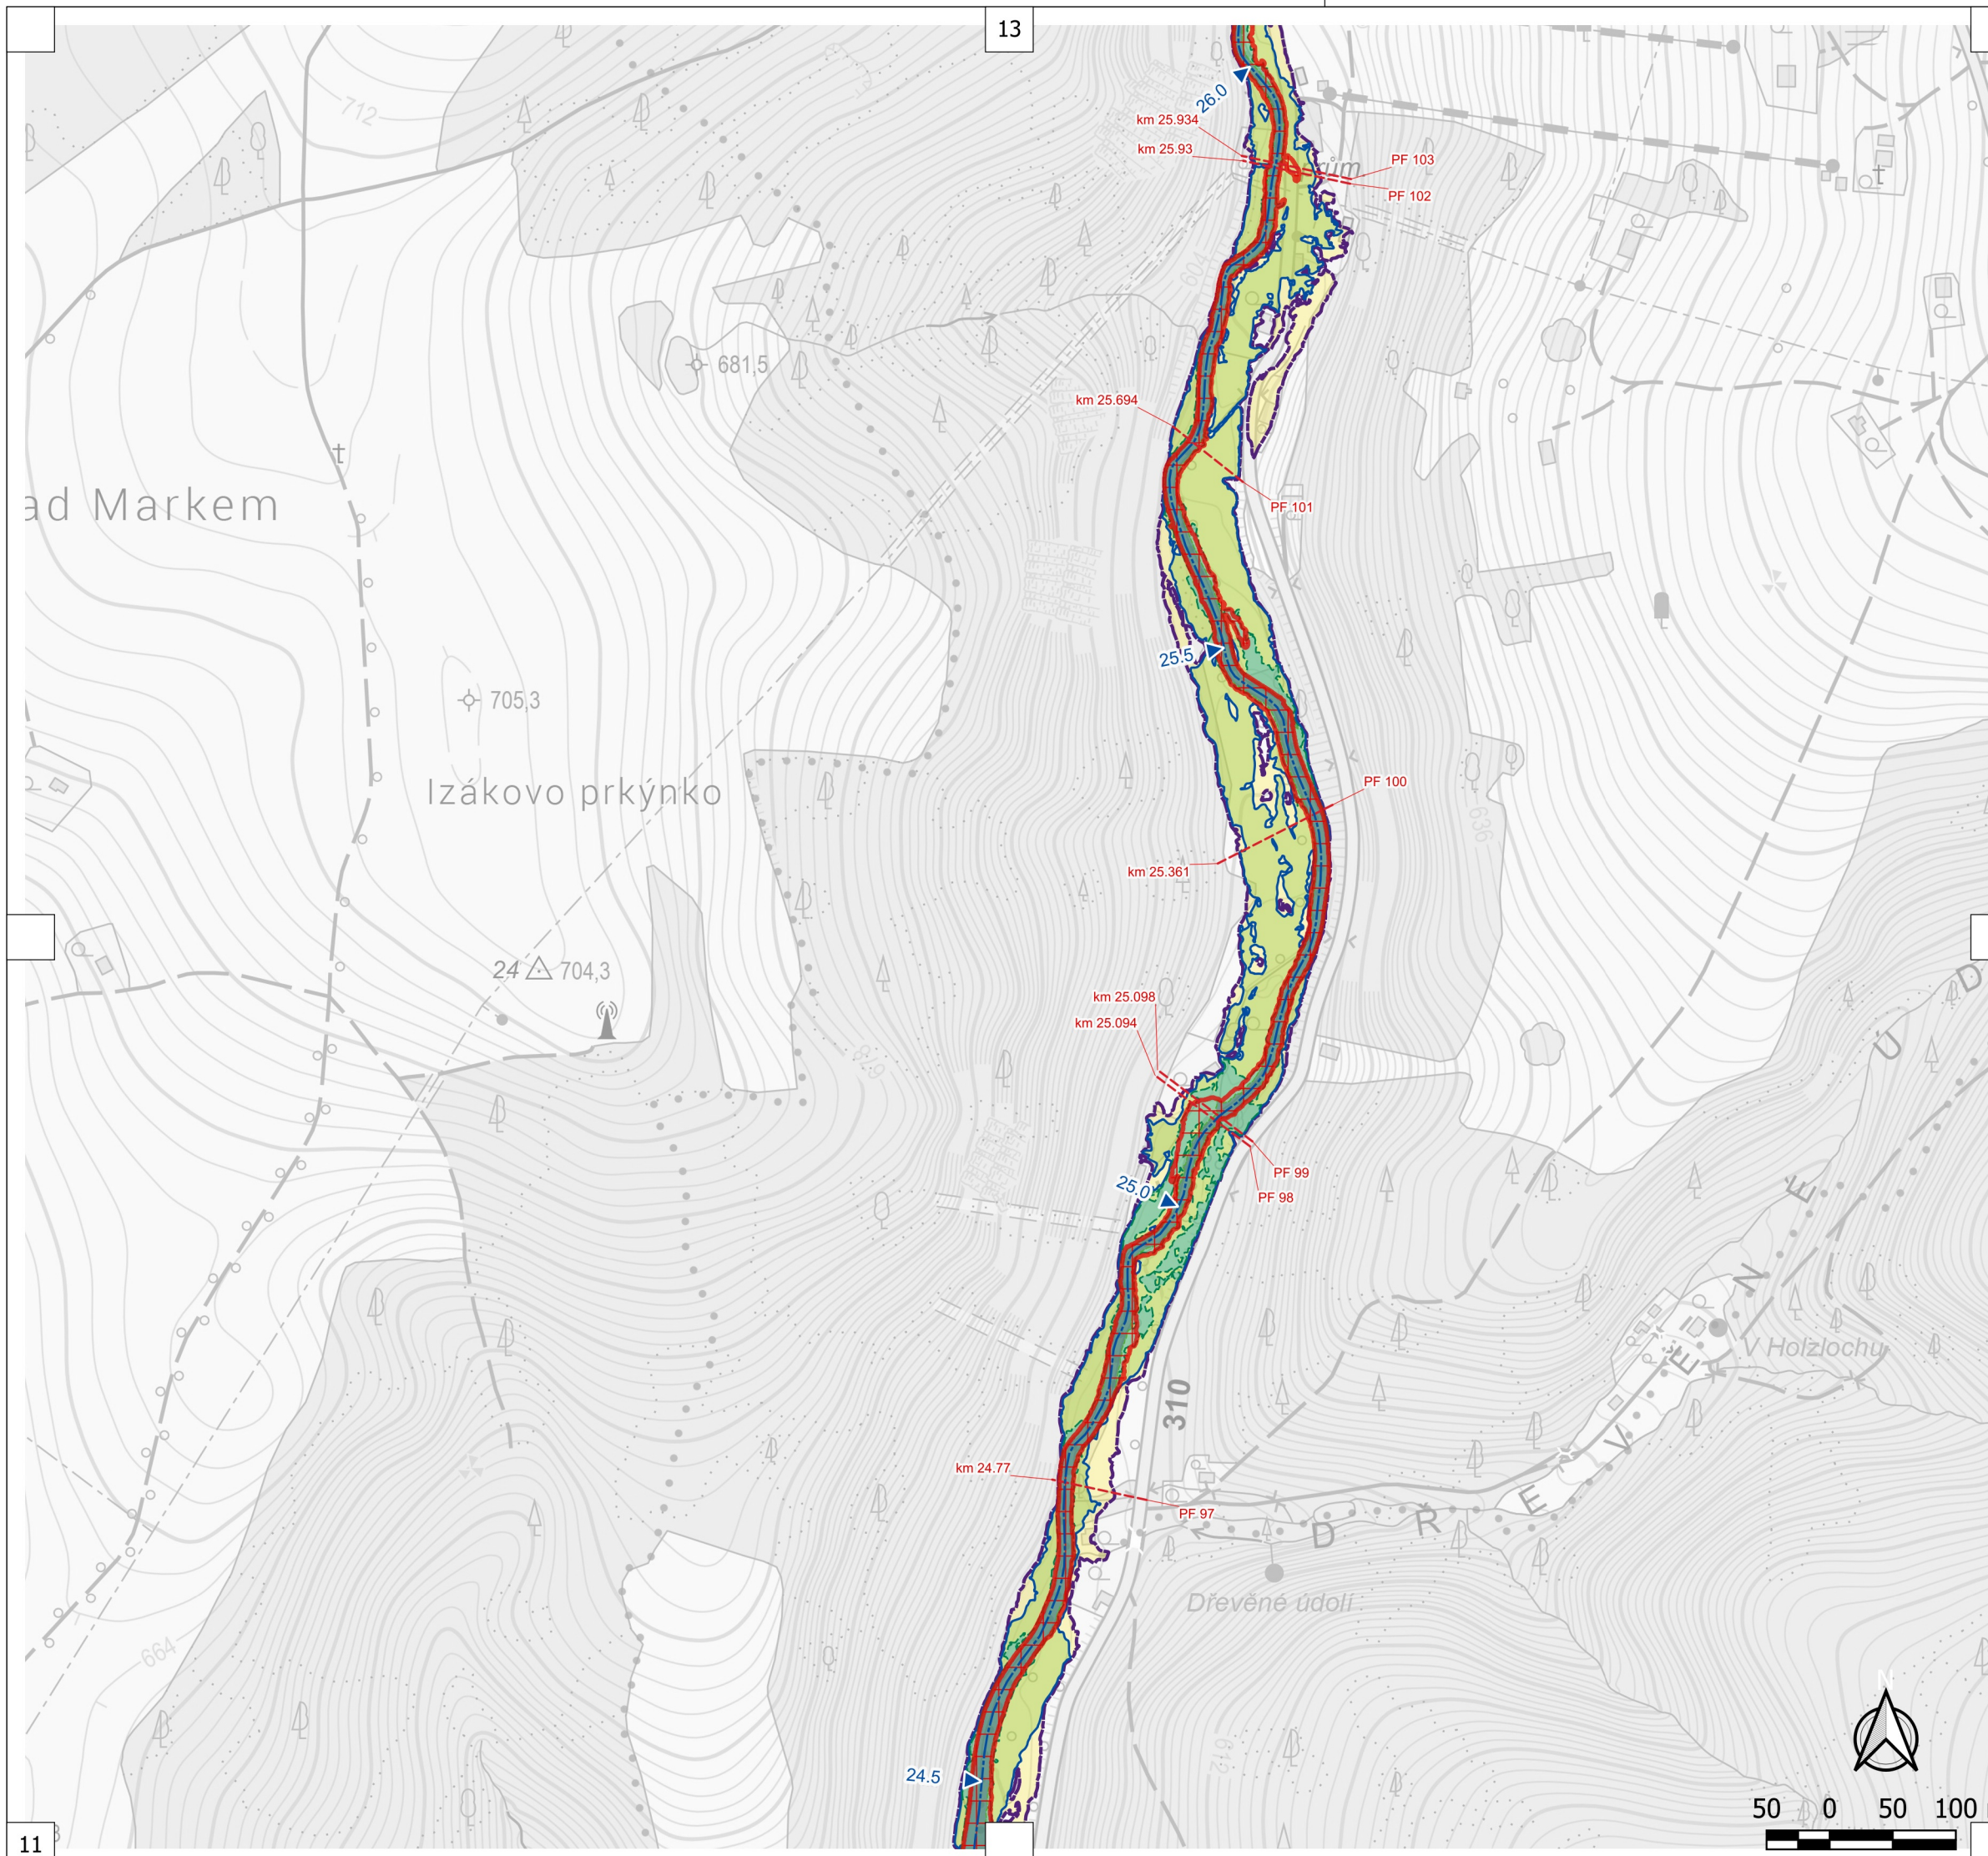


PŘEHLED 1:60 000

- LEGENDA**
- Osa toku
 - ▲ Kilometráž
 - Údolní profily
 - Aktivní zóna
 - Rozliv Q5
 - Rozliv Q20
 - Rozliv Q100
 - Rozliv Q500

 **VODNÍ DÍLA - TBD**

Název projektu	Zpracování podkladů pro stanovení záplavových území a map povodňového ohrožení v územní působnosti státního podniku Povodí Labe II
Tok	Zdobnice
Scénář	C. Situace záplavového území a aktivní zóny
Vypracoval	Ing. Karel Pekárek
Zhotovitel	VODNÍ DÍLA - TBD a.s.
Objednatel	Povodí Labe, státní podnik
Datum	15.05.2026
Počet stran	2x A4
Měřítko	1: 5000

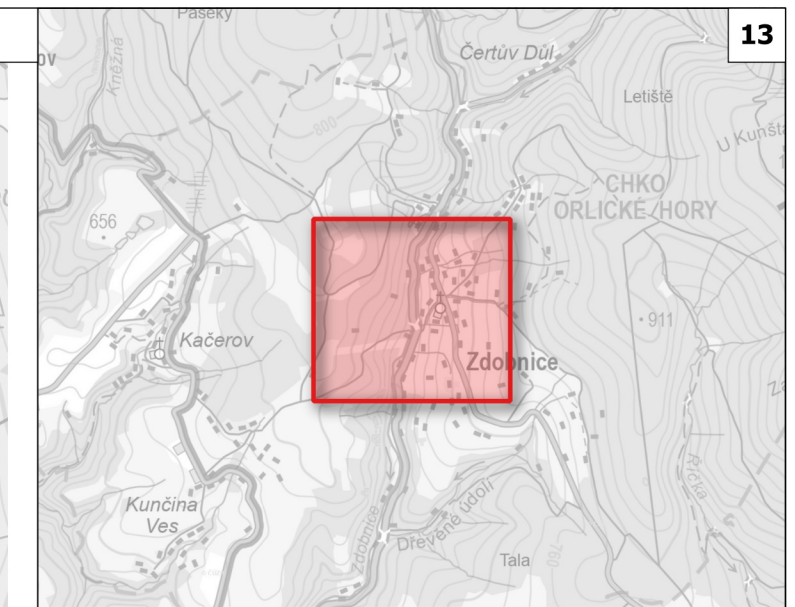

PŘEHLED 1:60 000

- LEGENDA**
- Osa toku
 - ▲ Kilometráž
 - - - Údolní profily
 - Aktivní zóna
 - Rozliv Q5
 - Rozliv Q20
 - Rozliv Q100
 - Rozliv Q500



Název projektu	Zpracování podkladů pro stanovení záplavových území a map povodňového ohrožení v územní působnosti státního podniku Povodí Labe II
Tok	Zdobnička
Scénář	C. Situace záplavového území a aktivní zóny
Vypracoval	Ing. Karel Pekárek
Zhotovitel	VODNÍ DÍLA - TBD a.s.
Objednatel	Povodí Labe, státní podnik
Datum	15.05.2026
Počet stran	2x A4
Měřítko	1: 5000

- Osa toku
- Kilometráž
- Údolní profily
- Aktivní zóna
- Rozliv Q5
- Rozliv Q20
- Rozliv Q100
- Rozliv Q500

-  Osa toku
-  Kilometráž
-  Údolní profily
-  Aktivní zóna
-  Rozliv Q5
-  Rozliv Q20
-  Rozliv Q100
-  Rozliv Q500



Zpracování podkladů pro stanovení záplavových území a map povodňového ohrožení v územní působnosti státního podniku Povodí Labe II

Zdobnice

C. Situace záplavového území a aktivní zóny

Ing. Karel Pekárek

VODNÍ DÍLA - TBD a.s

Povodí Labe, státní podnik

15.05.2026

2x A4

1: 5000