NÁZEV
ZÚ DĚDINY A ZLATÉHO POTOKA

SPRÁVCE TOKU
POVODÍ LABE, státní podnik

ZPRACOVATEL
POVODÍ LABE, státní podnik

MĚŘÍTKO 1:5000

LIST Č. 3

DOTČENÁ KATASTRÁLNÍ ÚZEMÍ:
ČESKÉ MEZIŘÍČÍ, BOHUSLAVICE NAD METUJÍ

DATUM 12/2016
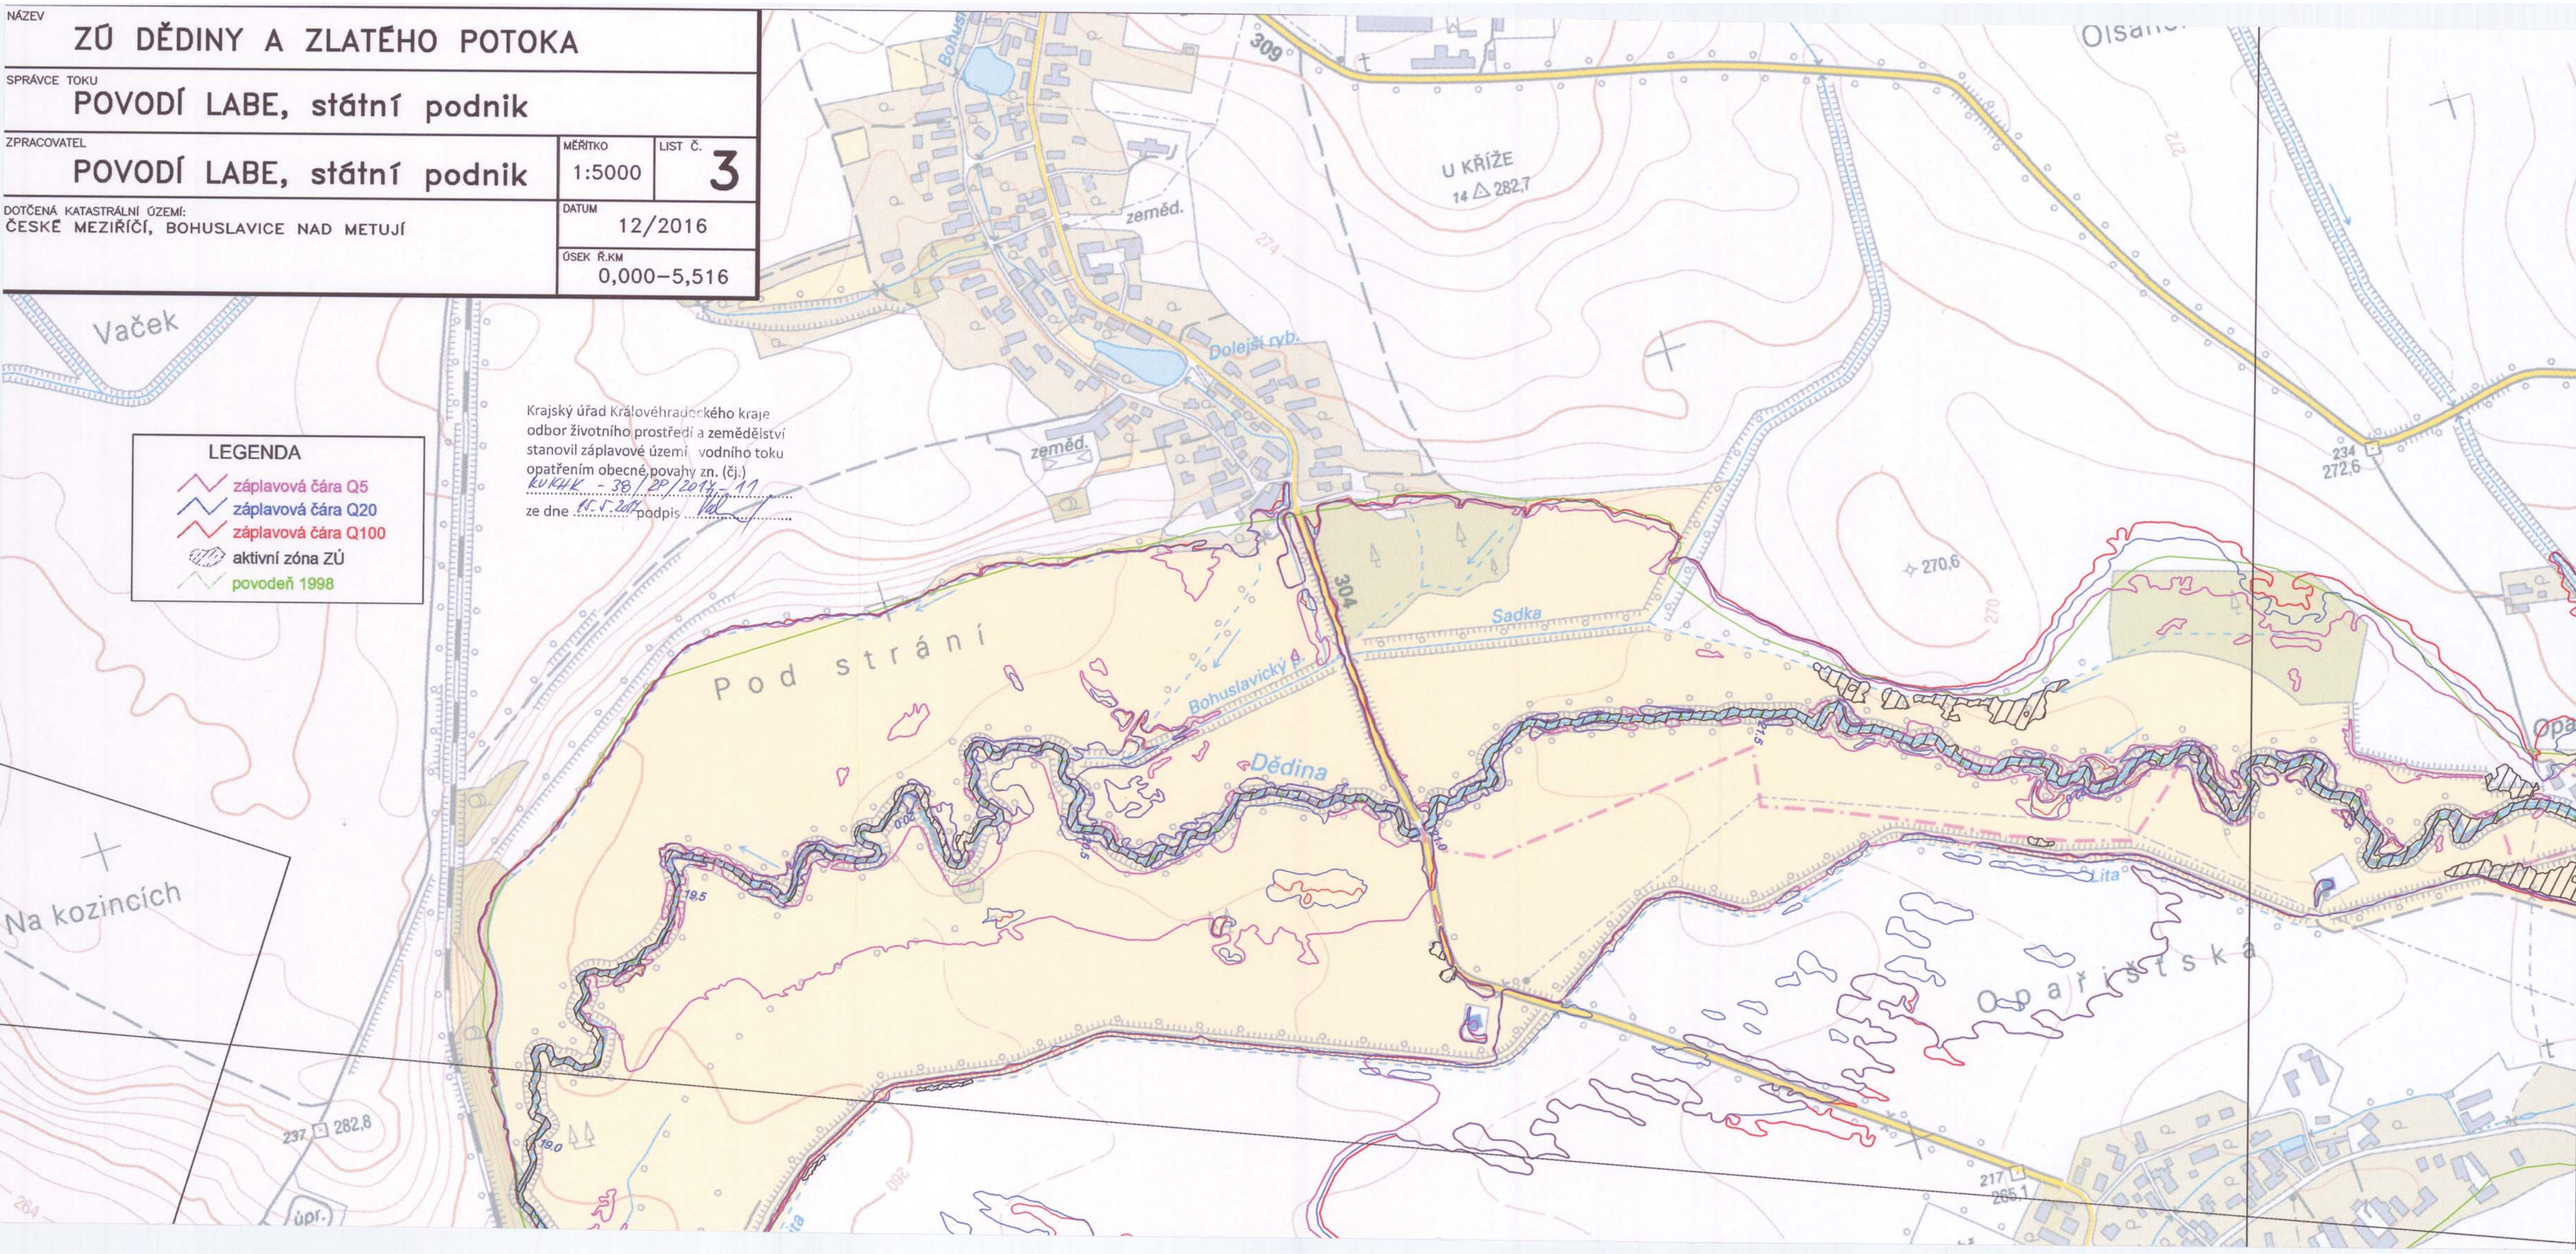
ÚSEK Ř.KM 0,000–5,516