


ZÁKRES DO KATASTRÁLNÍ MAPY - varianta A
M 1:2000

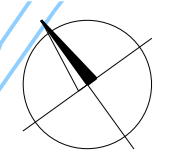


POLICE N/METUJÍ

OLIVĚTÍN

ROŽMITÁL

OTOVICE

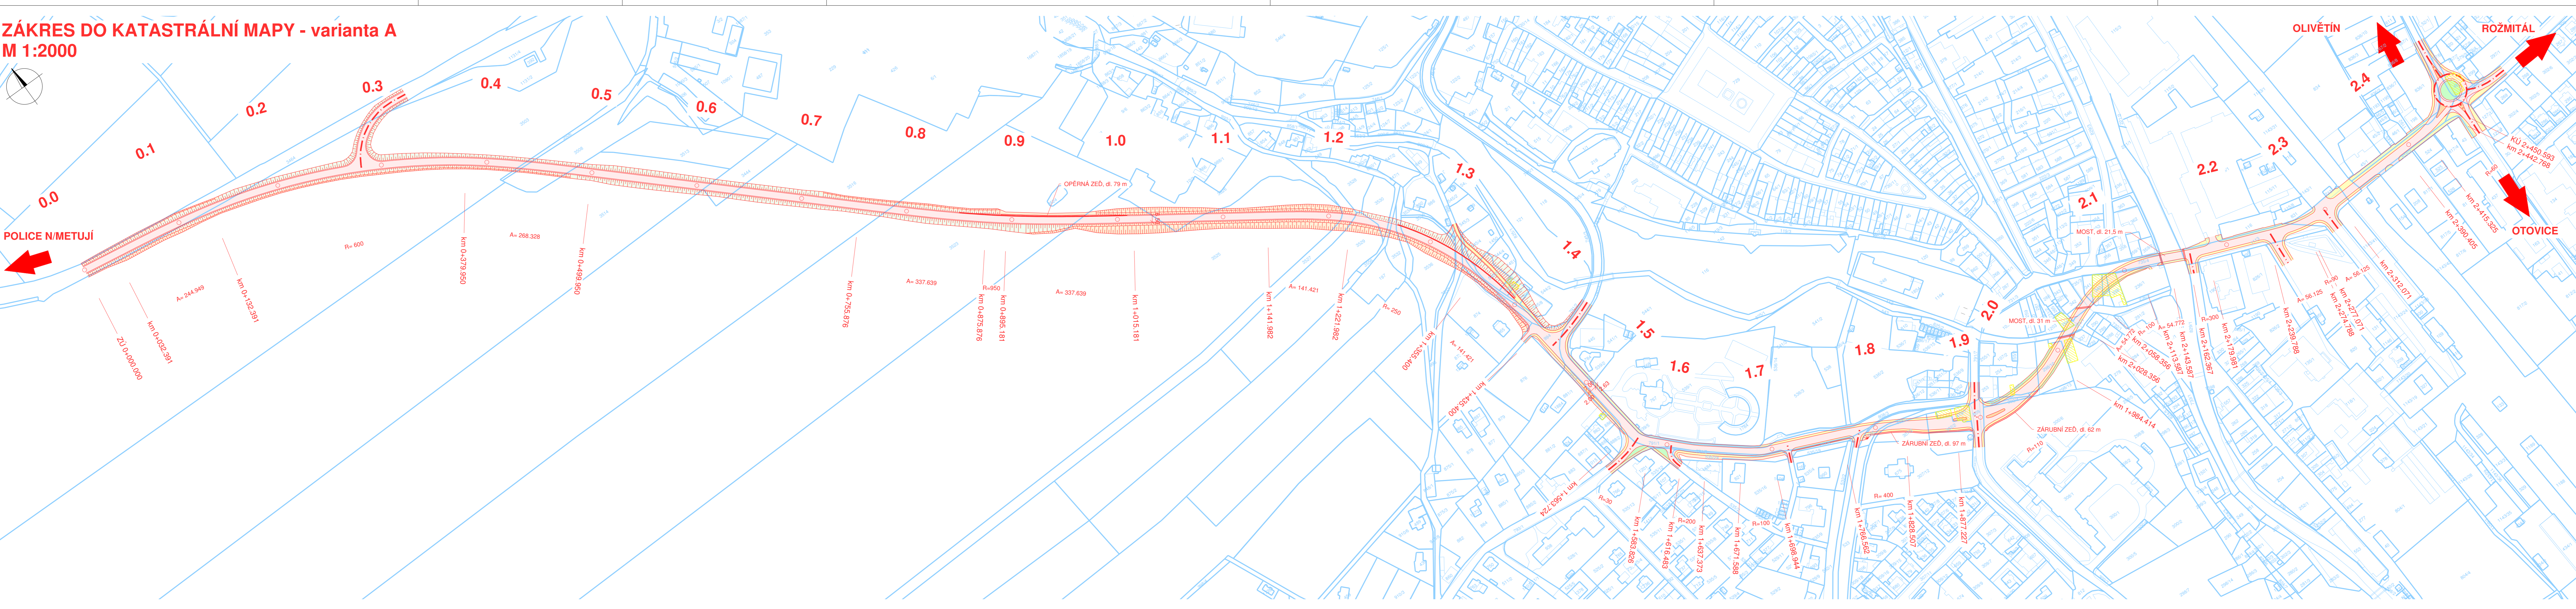

0.3

0.4

0.5

0.6

0.7

0.8

0.9

1.0

1.1

1.2

1.3

1.4

1.5

1.6

1.7

1.8

1.9

2.0

2.1

2.2

2.3

2.4

R=600

km 0+379.950

A=268.328

km 0+499.950

km 0+755.876

A=337.639

R=950

km 0+875.876

km 0+895.181

A=337.639

km 1+015.181

A=141.421

km 1+141.982

R=250

km 1+221.982

km 1+433.400

A=141.421

km 1+563.724

R=30

km 1+583.826

R=200

km 1+637.373

km 1+671.588

R=100

km 1+698.944

R=400

km 1+828.507

km 1+877.227

R=110

km 1+984.414

km 2+028.356

A=54.778

km 2+113.987

R=300

km 2+163.367

km 2+179.981

A=56.125

km 2+277.071

ZÚ 0+000.000

A=244.949

km 0+332.391

km 0+432.391













km 2+392.071

km 2+415.325

km 2+390.405

km 2+442.768

OPĚRNÁ ZĚD, dl. 79 m

MOST, dl. 21.5 m

MOST, dl. 31 m

ZÁRUBNÍ ZĚD, dl. 62 m

ZÁRUBNÍ ZĚD, dl. 97 m



POLICE N/METUJÍ

OLIVĚTÍN

ROŽMITÁL

OTOVICE

