



SITUACE DOPRAVNĚ INŽENÝRSKÝCH OPATŘENÍ
PRACOVNÍ ETAPA 3 PRACOVNÍ DOBA

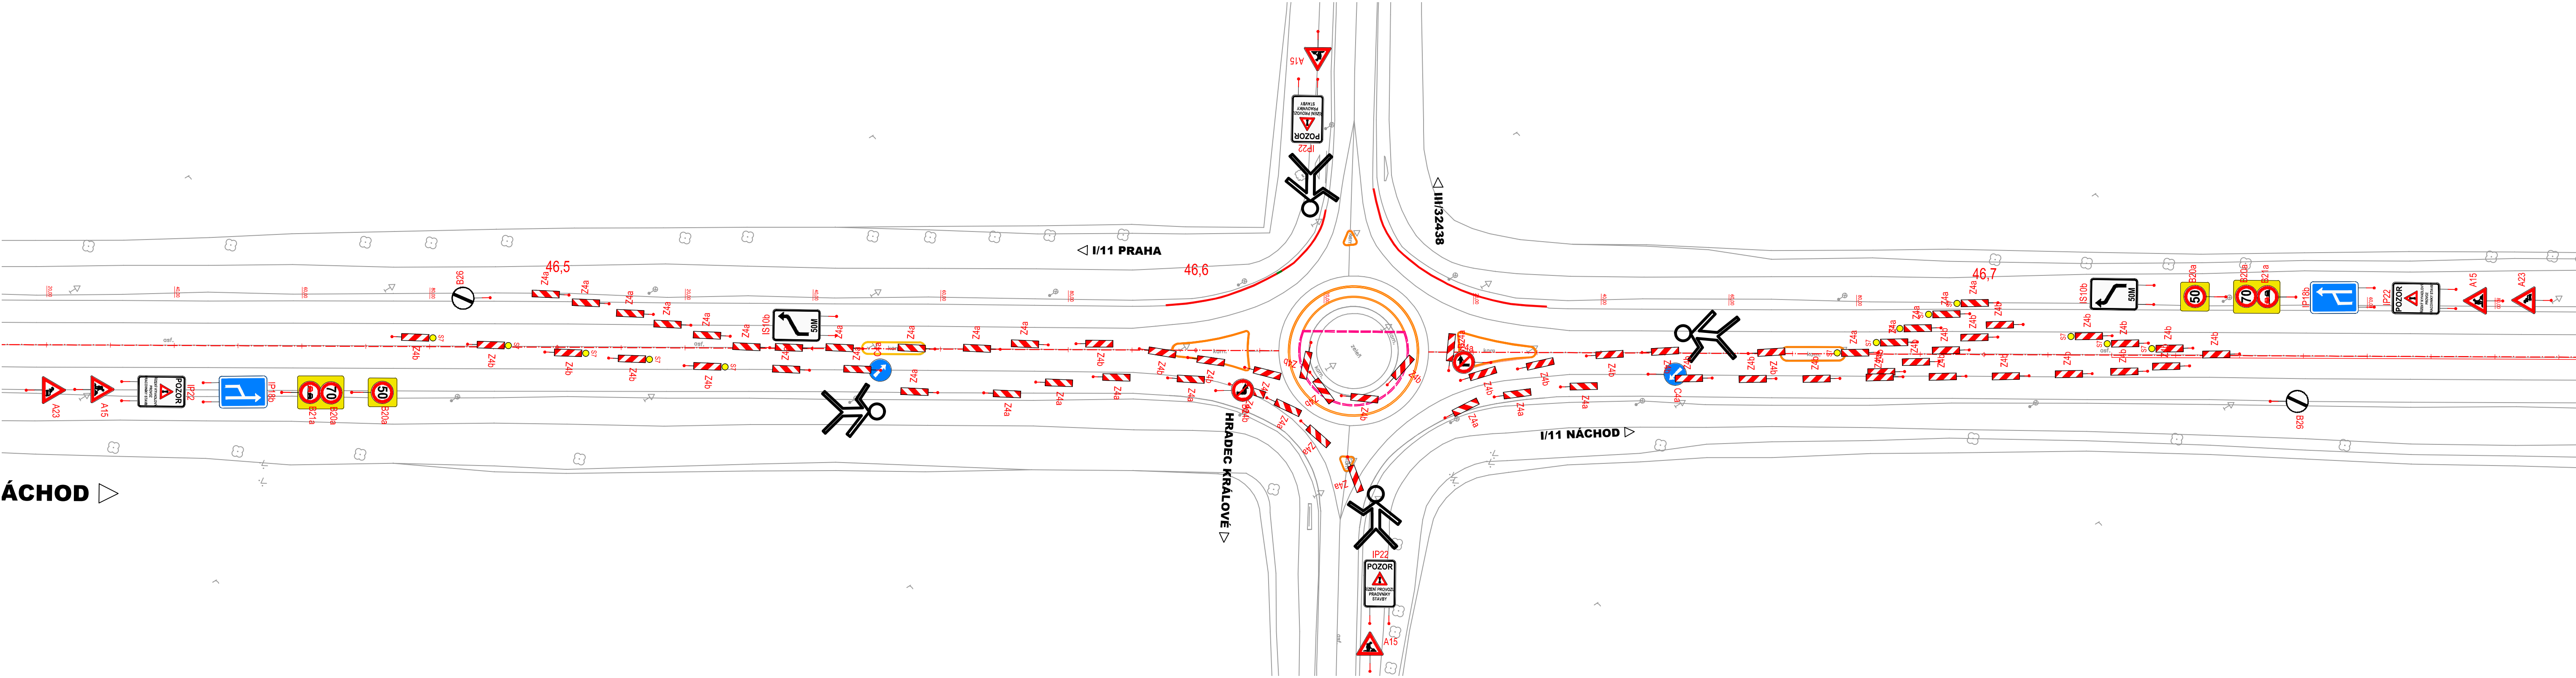

NÁCHOD ▷

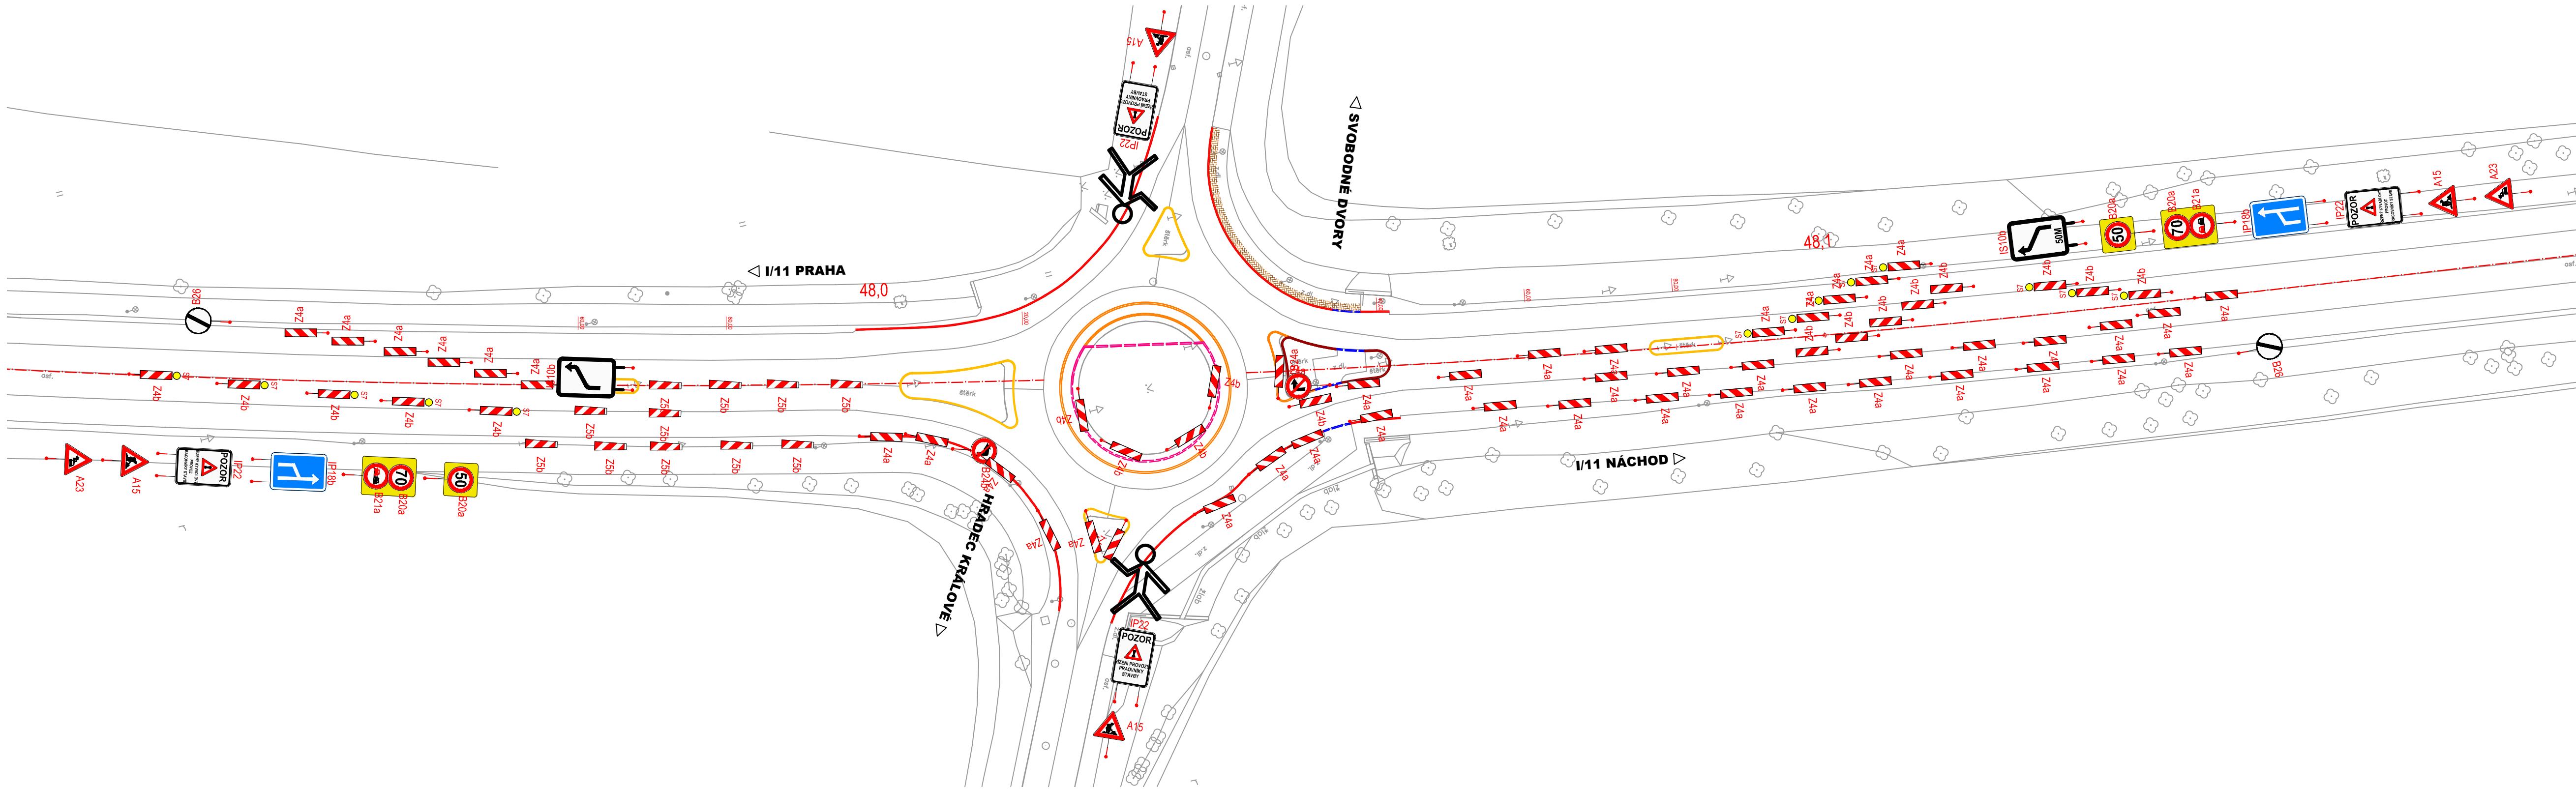

SVOBODNÉ DVORY ▷